


Samþykkt á fundi bygginga-  
nefndar þ. 12/5 1982  
BYGGINGAFULLTRUIN  
Í HAFNARFIRÐI


Áskilið er samþykki  
Heilbrigðisráðs Hafnarfjarðar

Áskilið er samþykki  
Brunamálastofnunar Ríkisins


Úr Gildi

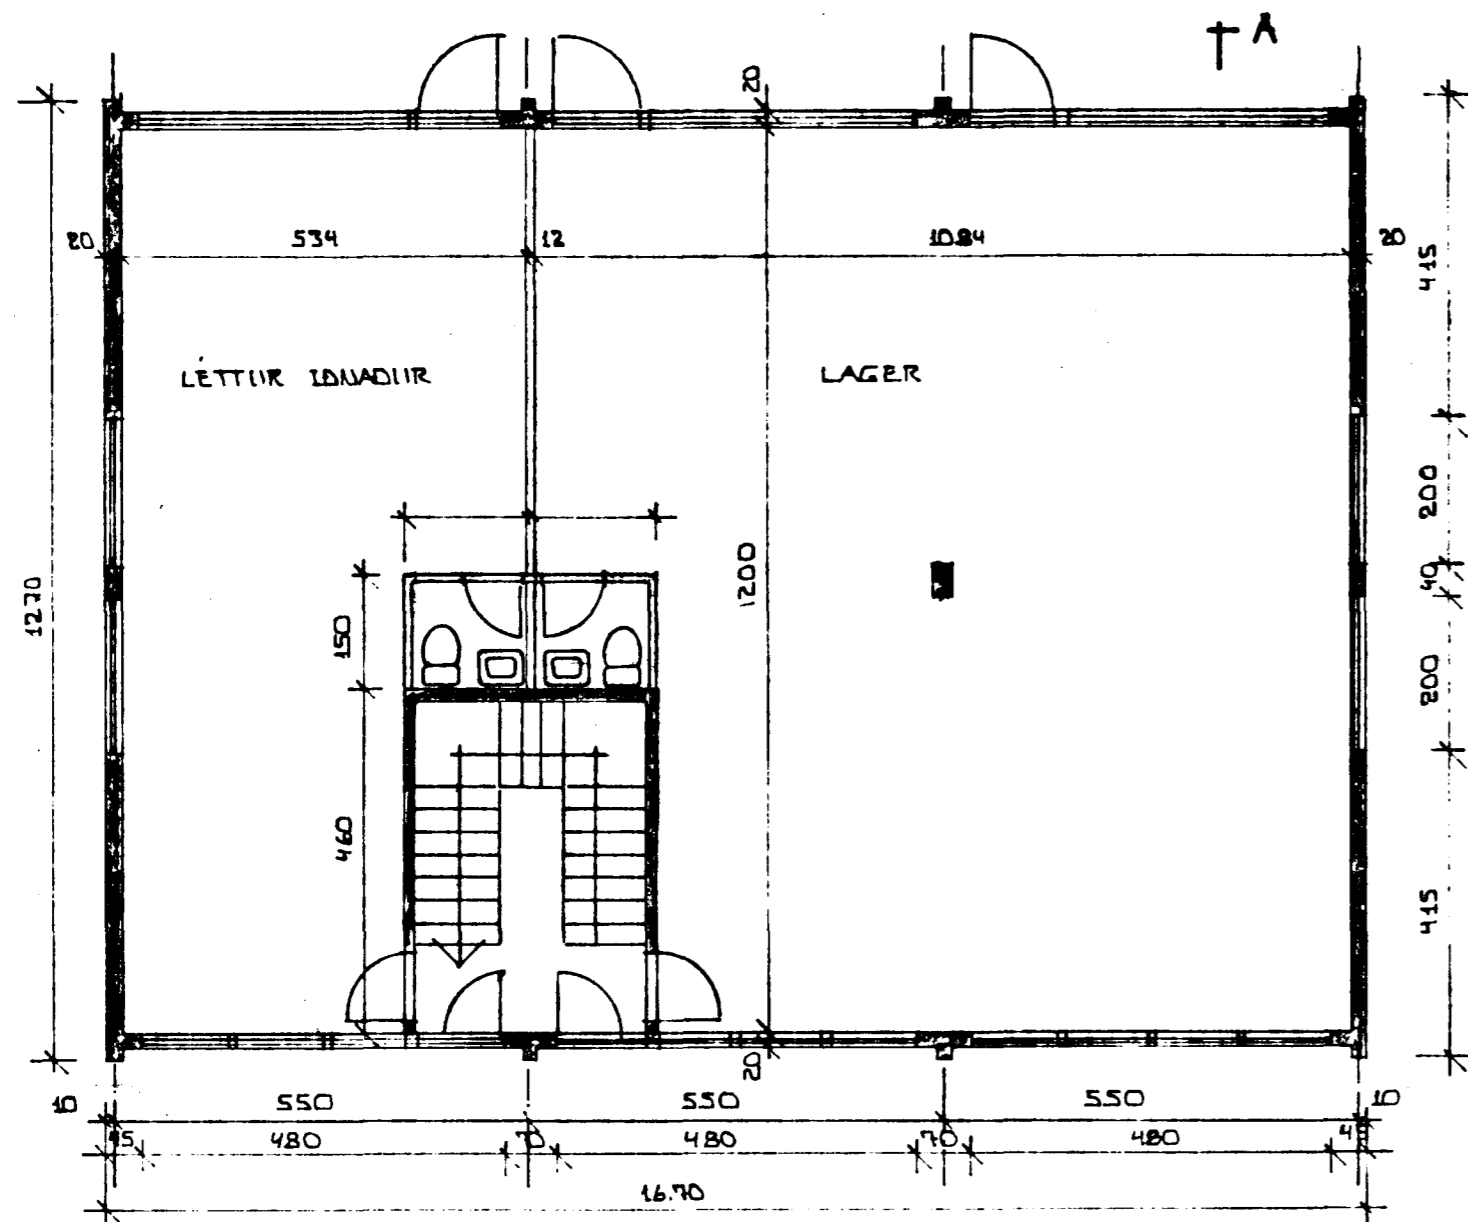


GRUNNUMYND 1 HÆÐAR 1:100

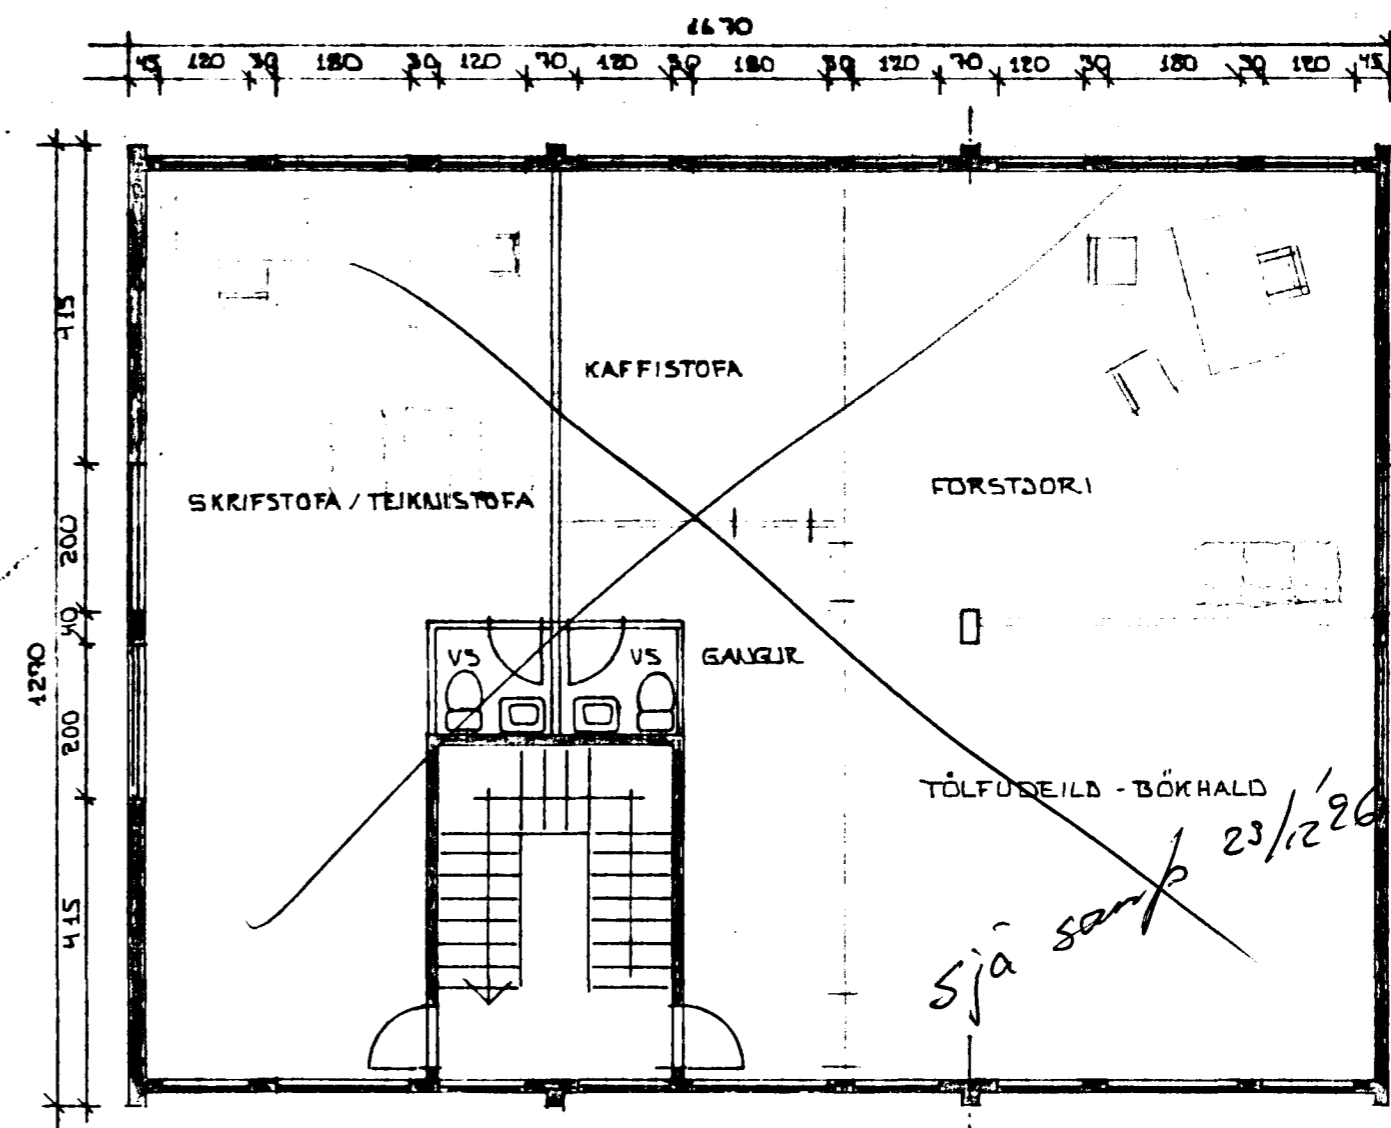

GRUNNUMYND 2 HÆÐAR 1:100

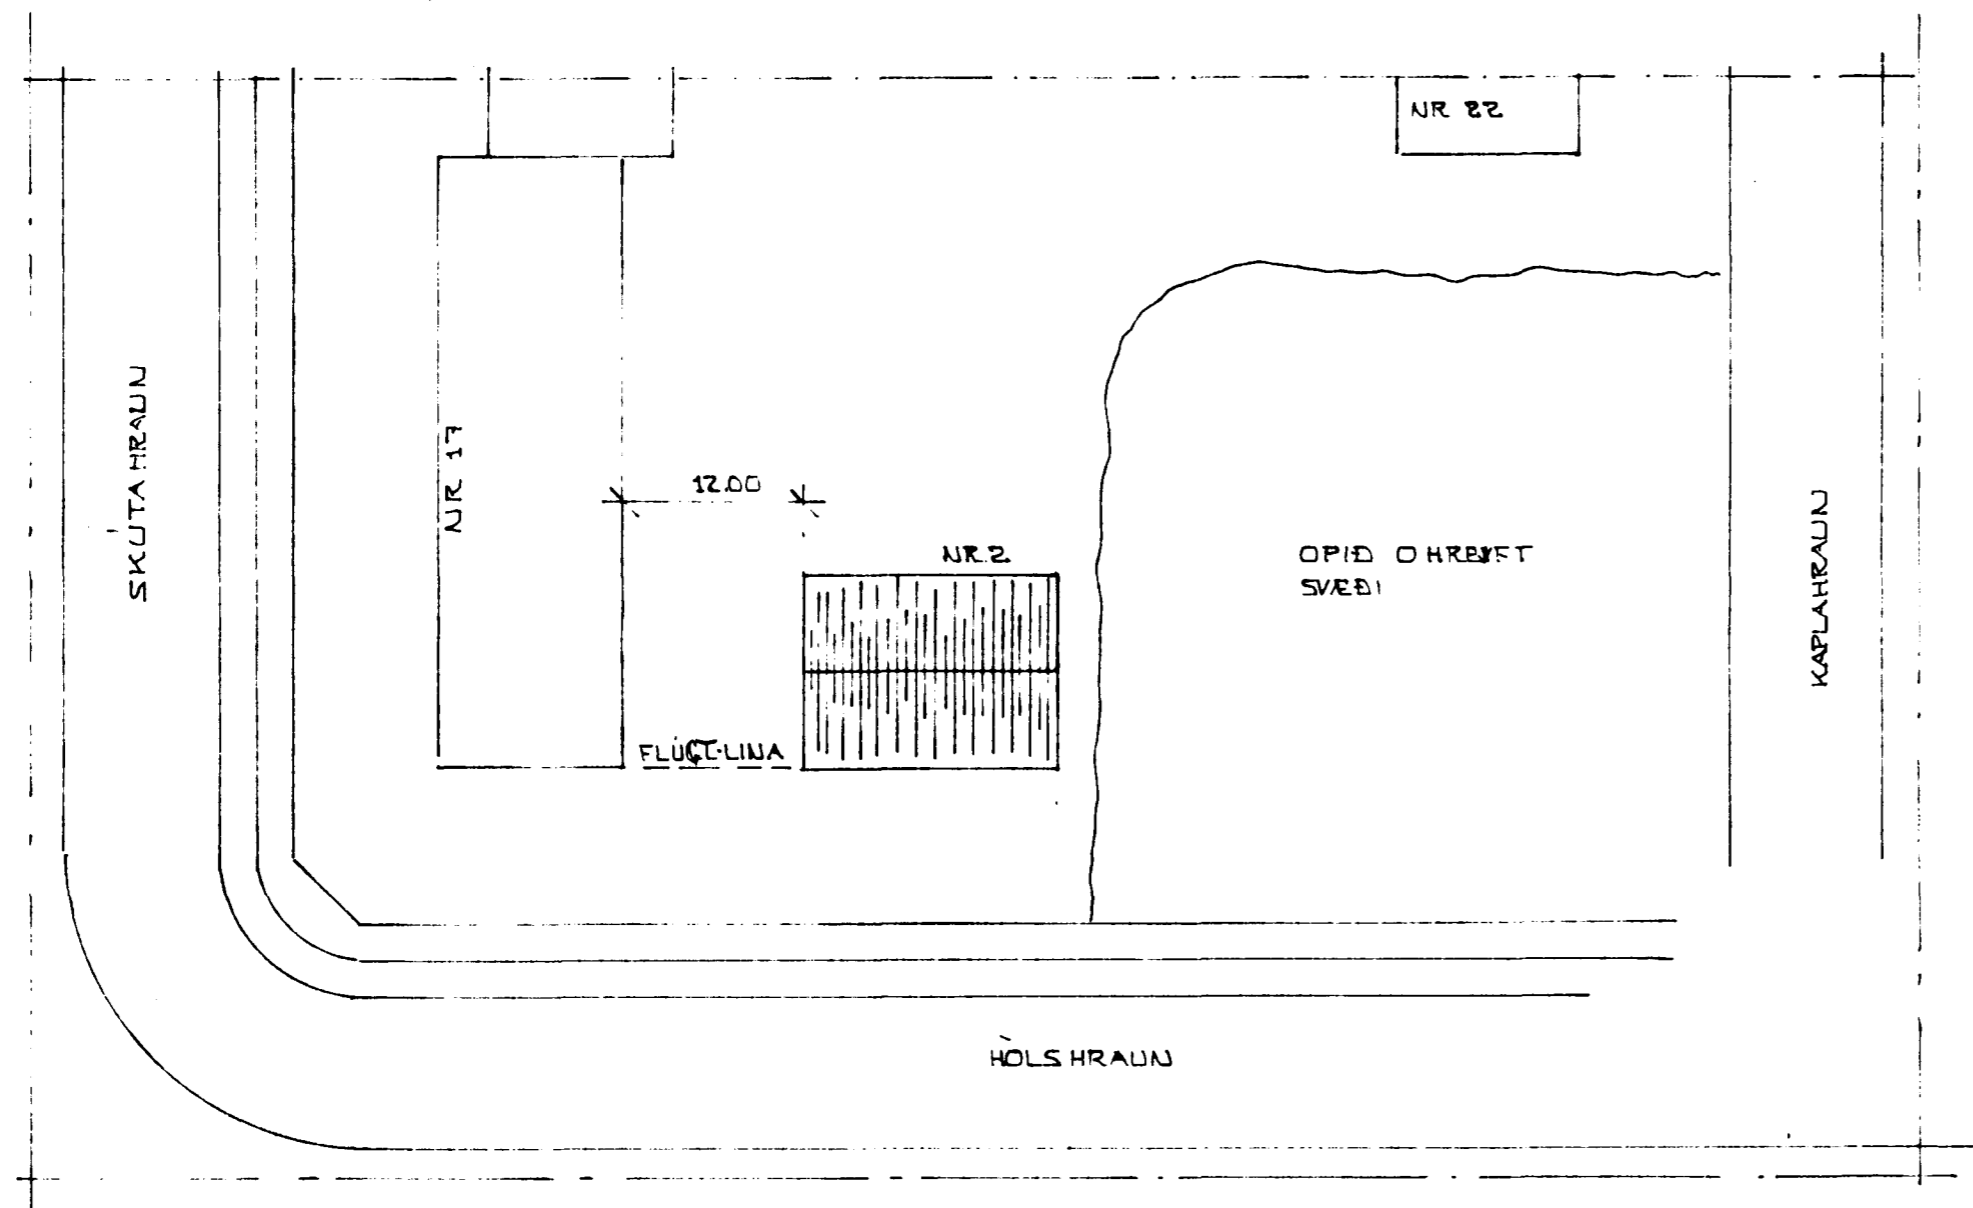

AFSTÖÐUMYND 1:500

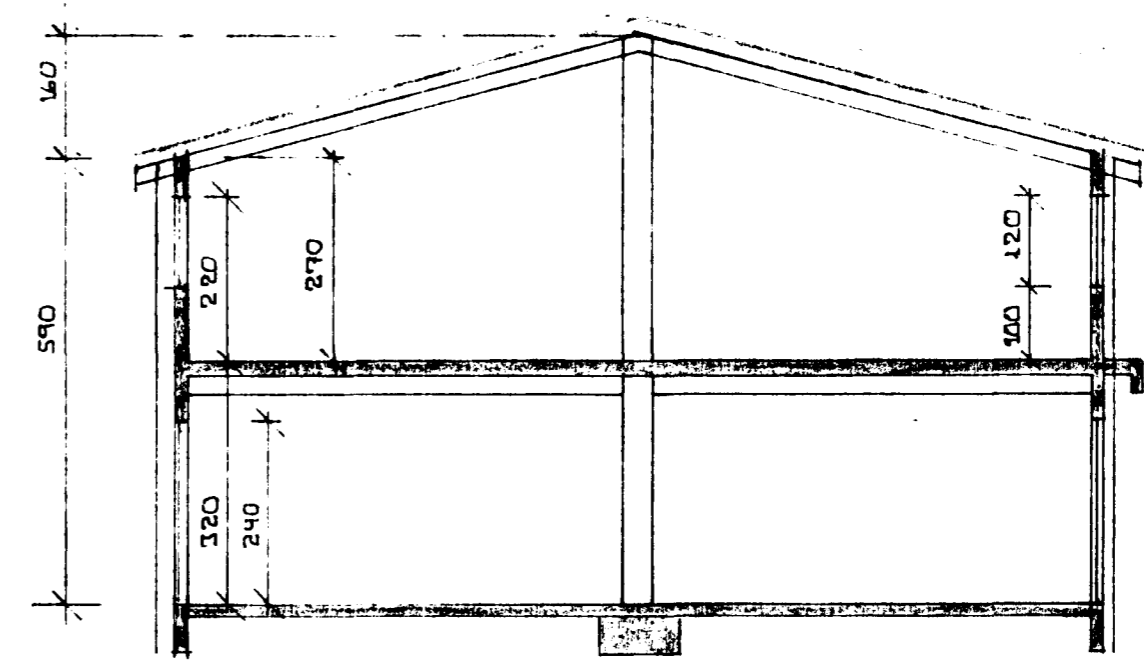

SNIÐ A-A 1:100

SAMÞYKKT 17/1982  
SBR. BRÉF DAGS. 17/1982  
BRUNAMALASTOFNUN RÍKISINS  
*Guðni Þór Vágn*

HÖLSHRAUN 2 HAFNARFIRÐI		DAGS. 820511
GRUNNUMYNDIR, AFSTÖÐUMYND OG SNIÐ		REIKN
MÆLIKV. 1:100		TEIKN <i>Sigurður</i>
SIGURÐUR ÞORLEIFSSON TEKNIFRÆÐINGUR		VERK NR 8135
STRANDGÖTU 11 HAFNARFIRÐI SÍMI 54751		TEIKN.NR 01