Samþykkt á fundi byggingarnefndar þ. 26/7 1985

BYGGINGAFULLTRÚINN
Í HAFNARFIRÐI

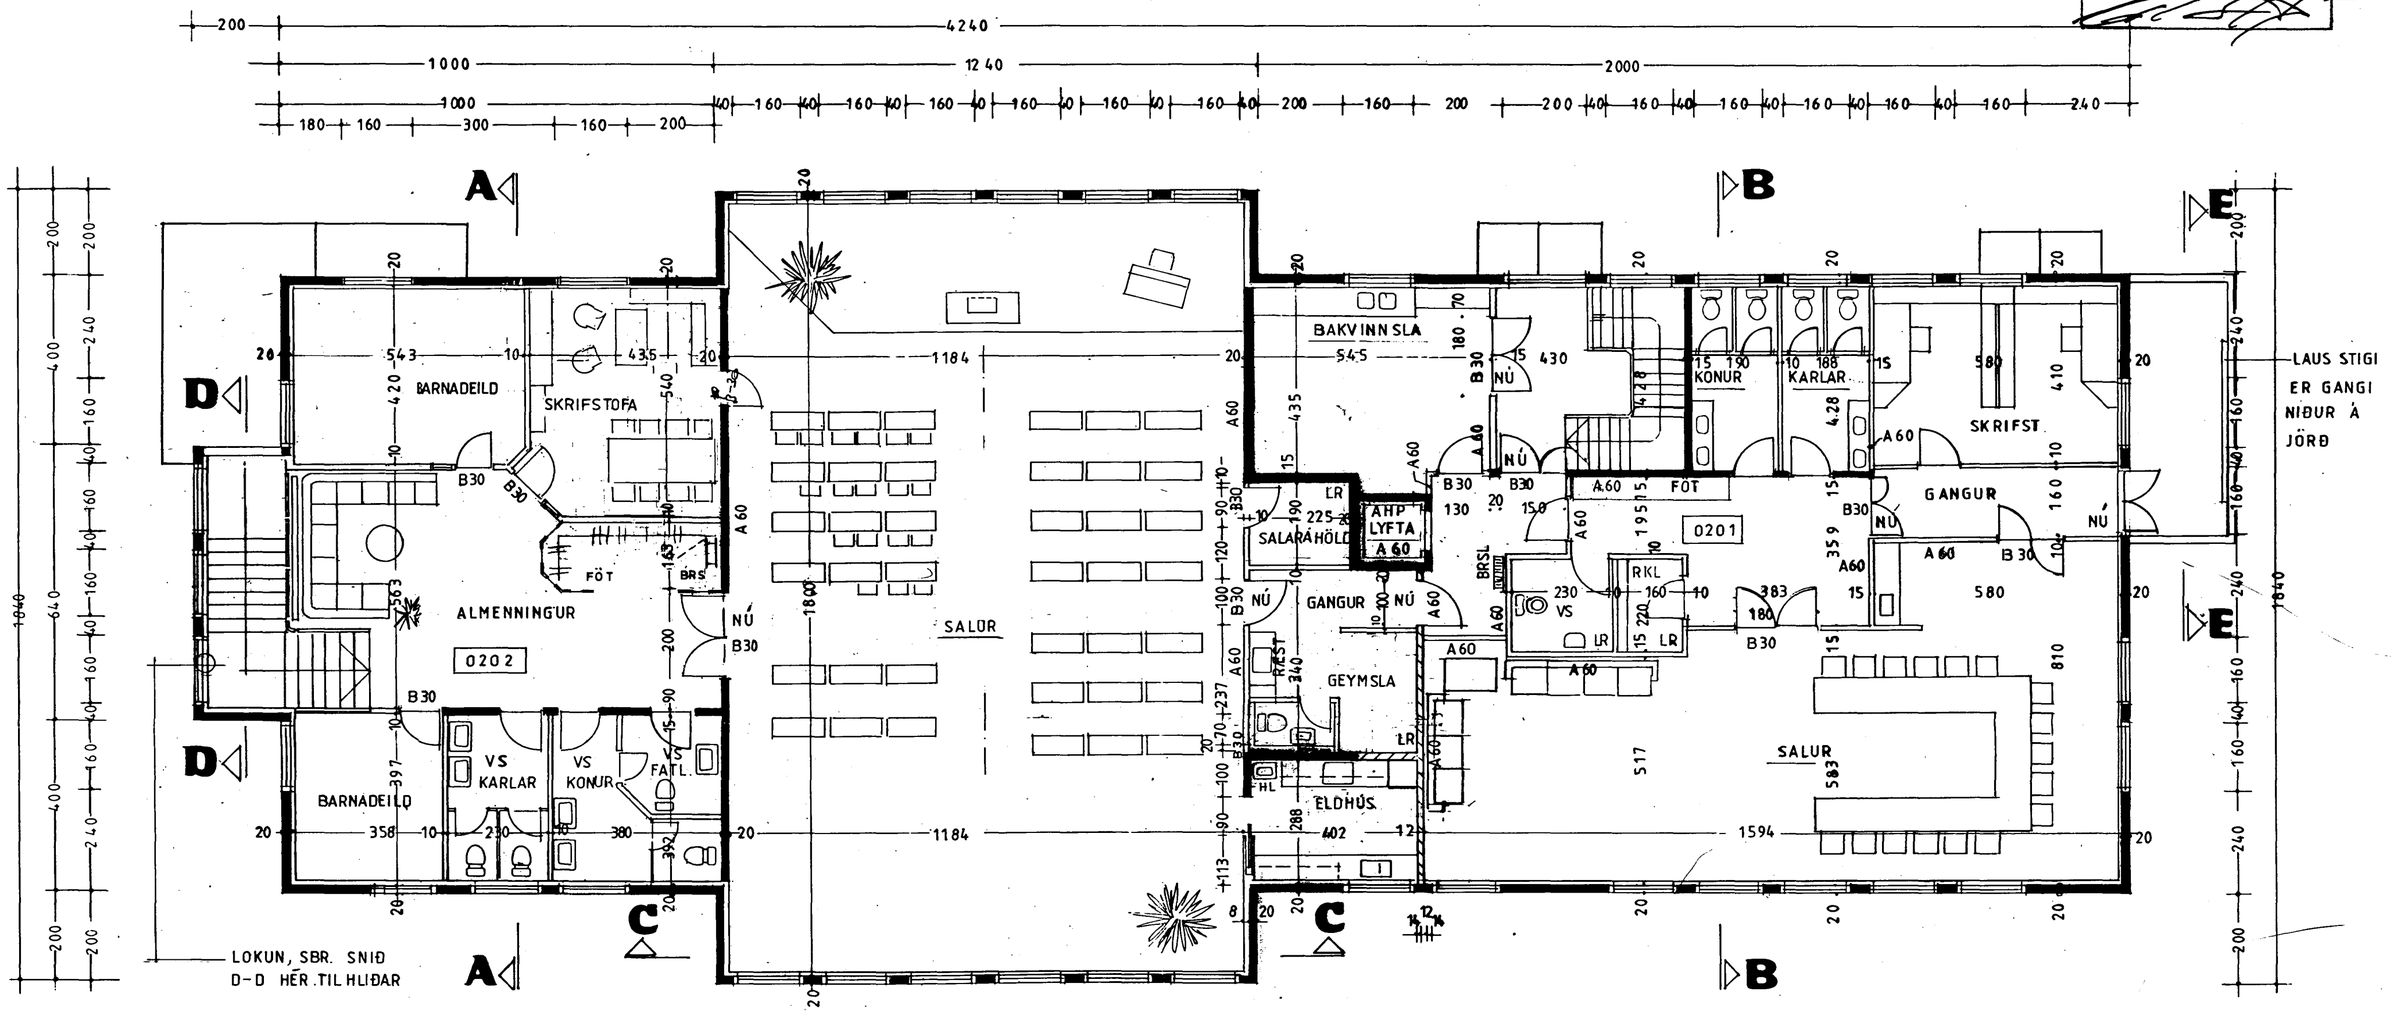

INNGANGUR INN Á HÚSHLUTA 0202
Á 2. HÆÐ (ÚR GRUNNMYND 1. HÆÐAR)

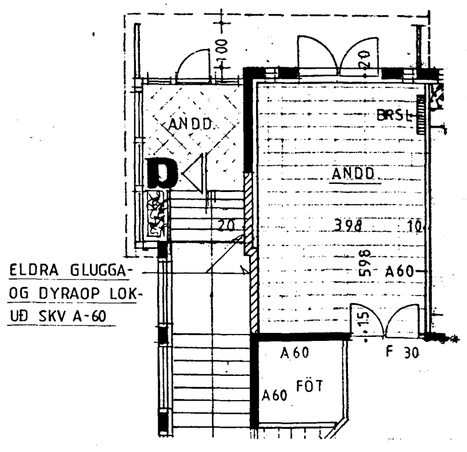

ELDRA GLUGGA- OG DYRAOP LOKUÐ SKV A-60

SKÝRINGAR (FYRIR HÚSHL 0202)

ÚTVEGGIR EIN. OG MÚRHÚÐAÐIR.
LÉTTIR VEGGIR MEÐ KLÆÐNINGU ÚR FL.1 AÐ RÝMINGARLEIÐ.
LOFT Í HERBERGJUM OG SALUR FL.2. GLER Í INNVEGGJUM F30
LOFT Í RÝMINGARLEIÐUM ÚR FL.1.
AÐ ÖÐRU LEYTI SKAL HÚSNÆÐIÐ UPPFYLLA KRÖFUR REGLUGERÐAR OG ELDVARNAREFTIRLITS UM ÖRYGGIS- OG ELDVARNARMÁL.

(HÚSHL. 0202 VERÐUR SAFNAÐAR- OG FÉLAGS AÐSTAÐA ADVENTSAFNAÐARINS Í HAFNARF.)

D - D 1:100

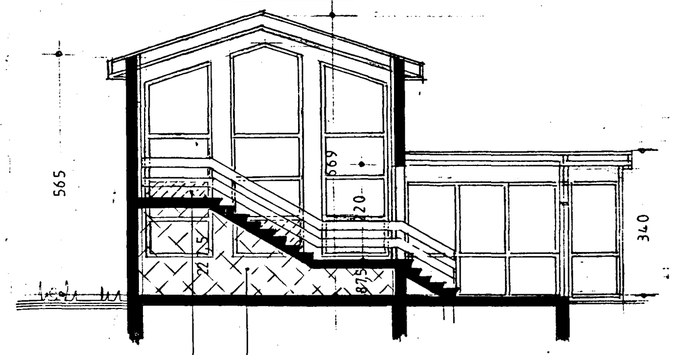

a) A 60 LOKUN (KROSSSTRIKAÐ) FRÁ GÓLFI OG UPP UNDIR STIGABAK.
b) SKÁSTRIKAÐIR GLUGGAR OFAN STIGAGÓLFS SKAL LOKA, SLÉTT MEÐ MÚRHÚÐUN, MEÐ 2×13mm GIPSKLÆÐNINGU.
c) BIL MILLI ÚTVEGGJAR OG STIGA (0 - 3sm) SKAL FYLLA MEÐ MURLÖGUN.

Tekn. aðlögun mk 1902

A.V.J. TEIKNISTOFA
TRYGGVAGÖTU 10, 600 AKUREYRI - SÍMI 96-25778

VERKHEITI				
HÓLSHRAUN 3 HAFNARFIRÐI				
HEITI TEIKNINGAR: ELDVARNARUPPDRÁTTUR 2. HÆÐAR				VERK NR. 91 100 / TEIKN. NR. 1307
HANNAÐ: AVJ	TEIKNAÐ: HHH	FULLGERÐ:	DAGS: SEPT. '91	KVARÐI: 1:100
BREYTT: 28.10.91	11.12.'91	MARS '92	MAÍ '92 - NÓV 94	

BREYTT JÚLÍ '95