




Sambykkt á fundi bygginga-
nefndar þ. 30/11/1994
BYGGINGAFULLTRÚINN
Í HAFNARFIRÐI
A. V. J. Teiknistofa

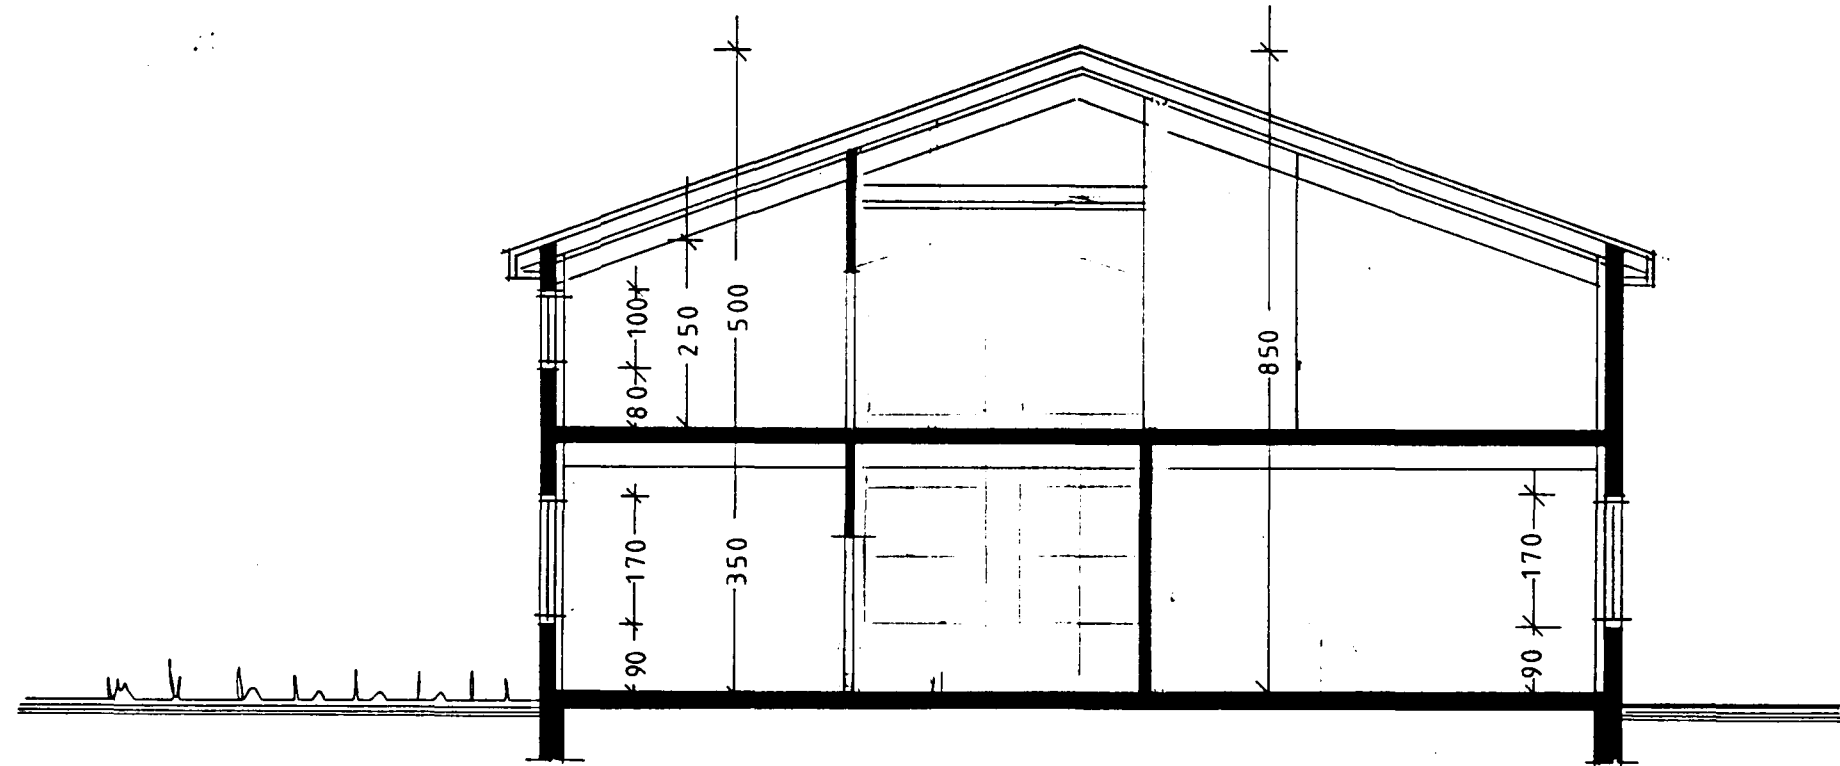


SNIÐ A-A

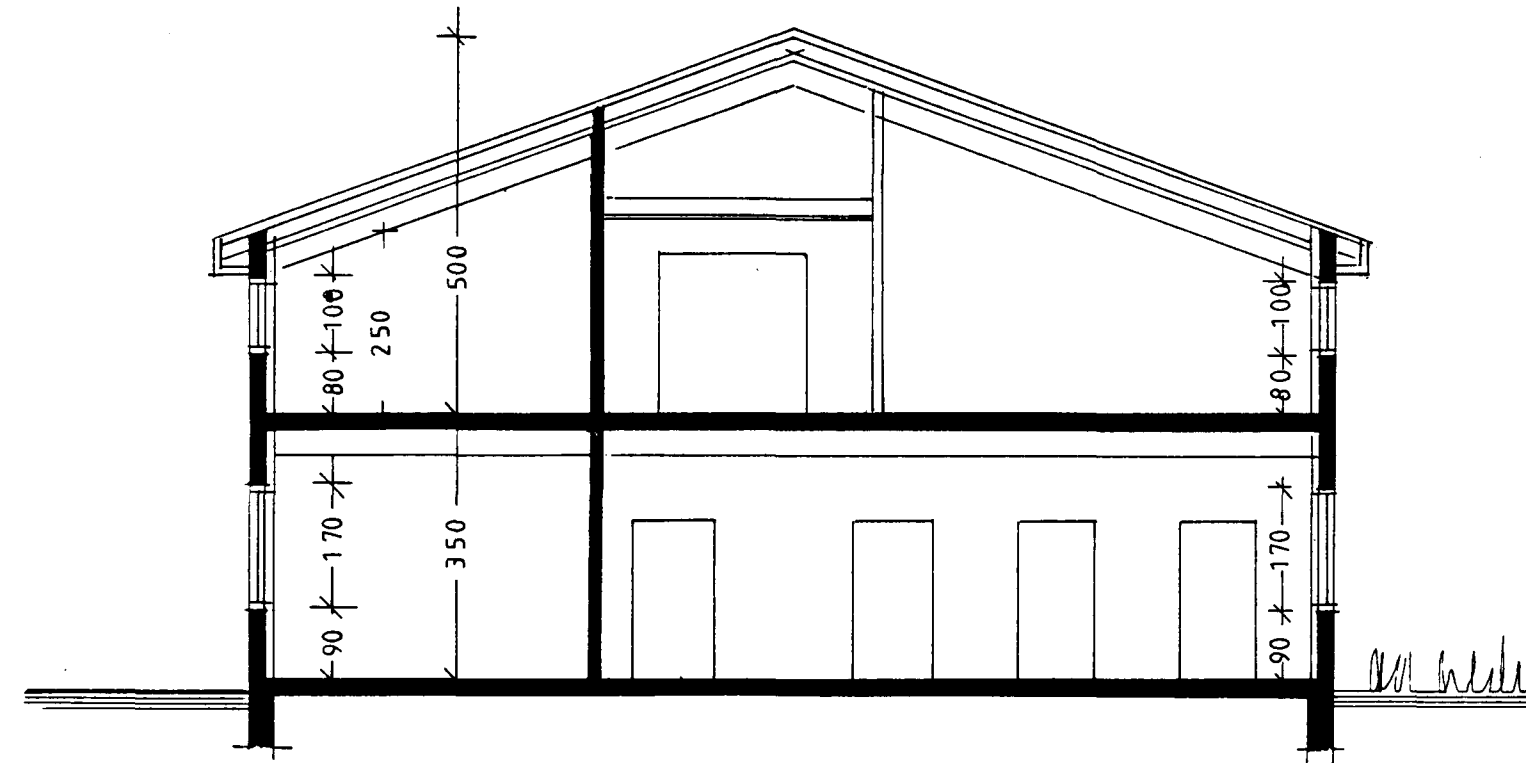

SNIÐ B-B

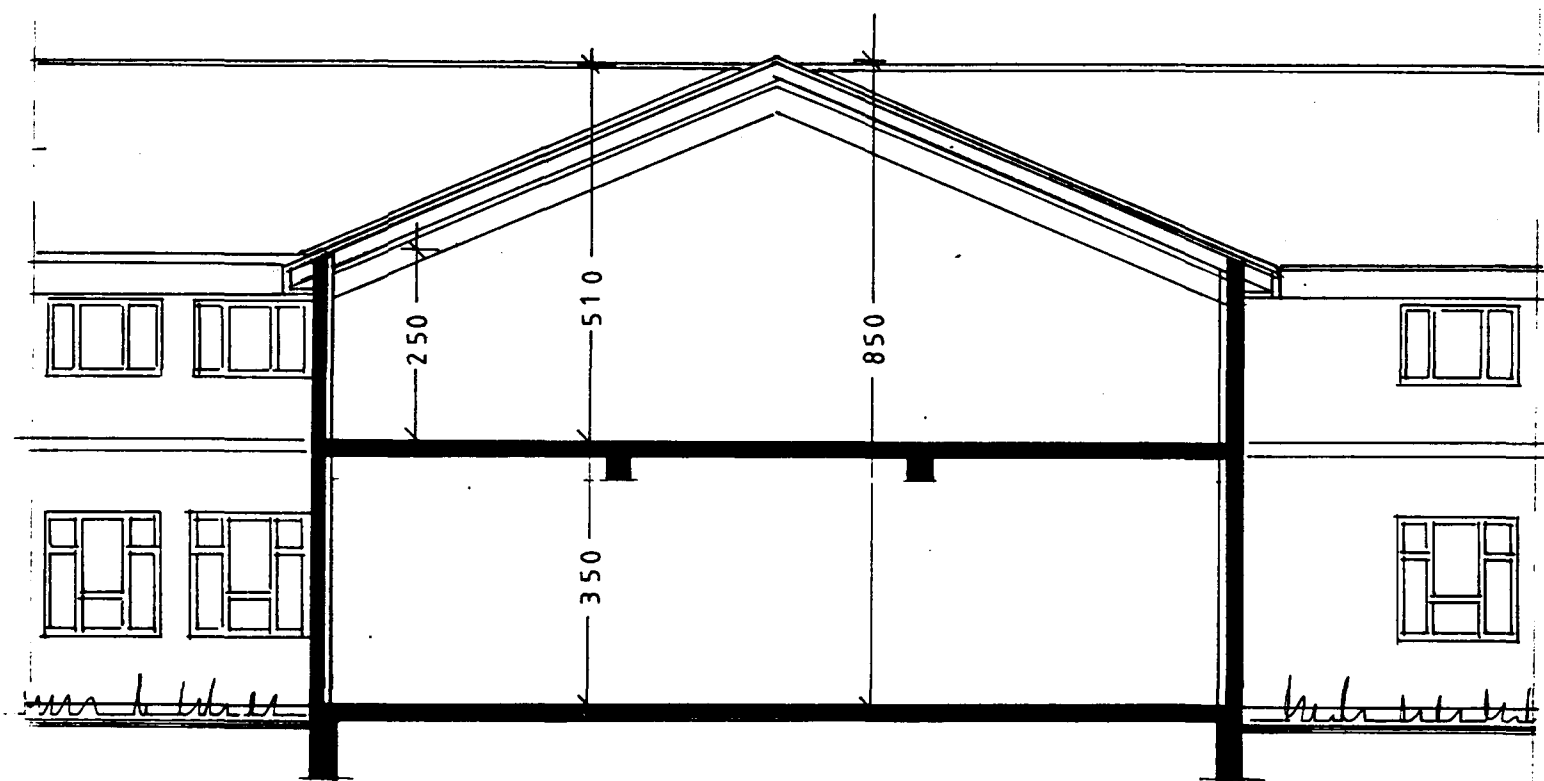

SNIÐ C-C

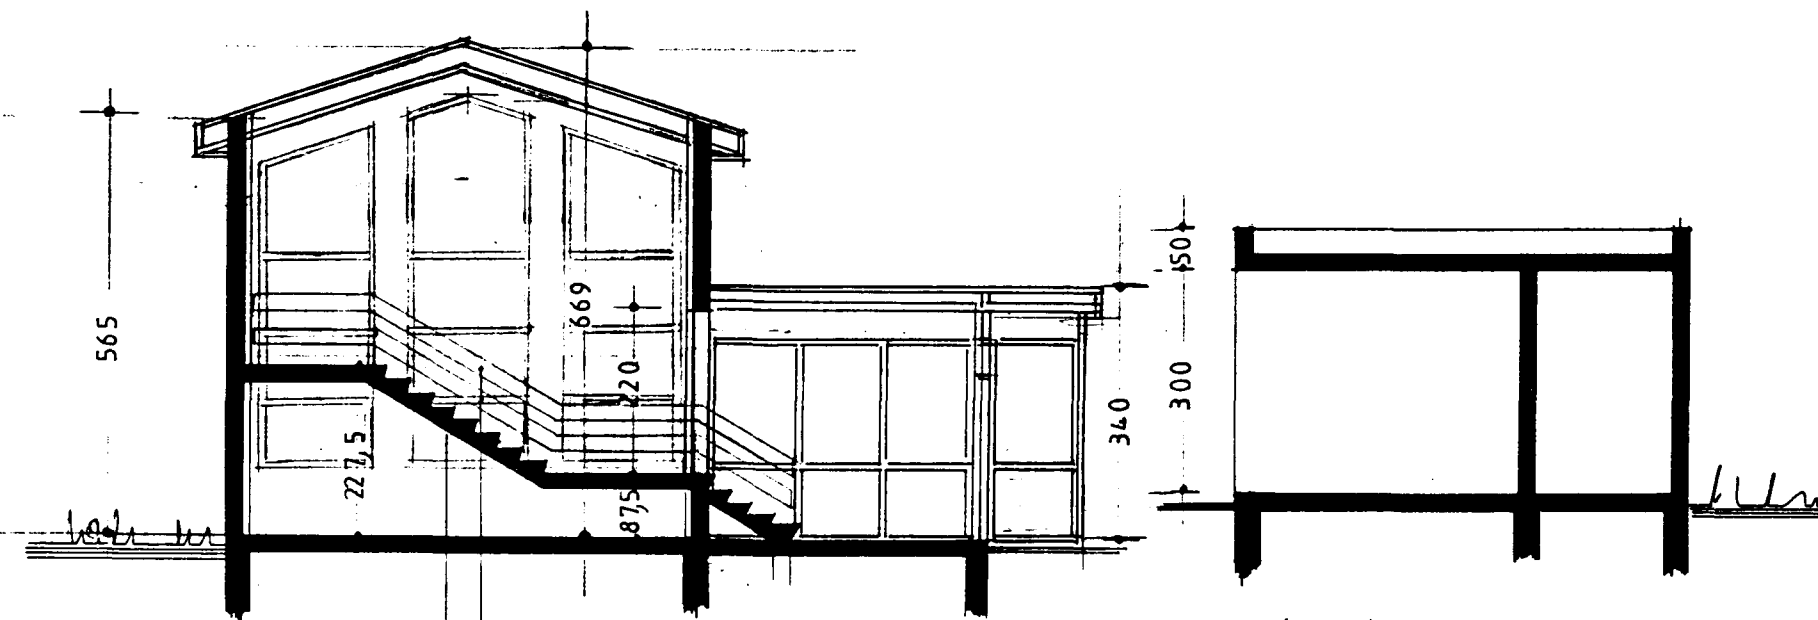

SNIÐ D-D

SNIÐ E-E

GLUGGVÖRN. Á VEGG
GENGT GLUGGA KOMI
RÖRHANDRÍÐ.
LÖKUN VIÐ STÍ GAGÓLF,
SJÁ ELDVARNARUPPDRAÐ NR.1307

A.V.J. TEIKNISTOFA
TRYGGVAÐSÞEIT 10, 600, KURUVYRÍ - SMÍ 90-25778.
A. V. J. Teiknistofa

VERKHEITI: HÓLSHRAUN 3 HAFNARFIRÐI

HEITI TEIKNINGAR		SNIÐ		VERK NR	91 100
				TEIKNING NR	1303
HANNAÐ	AVJ	TEIKNAD	HHH	YFIRFARIÐ	DAGS SEPT. '91
BREYTT	11.12. '91	MARS '92	OKT. '92	NÓV. '94	KVARDI 1:100