



Samþykkt á fundi bygginga-  
nefndar þ. 26/7 1995

BYGGINGAFULLTRÚINN  
Í HAFNARFIRÐI


*[Handwritten signature]*

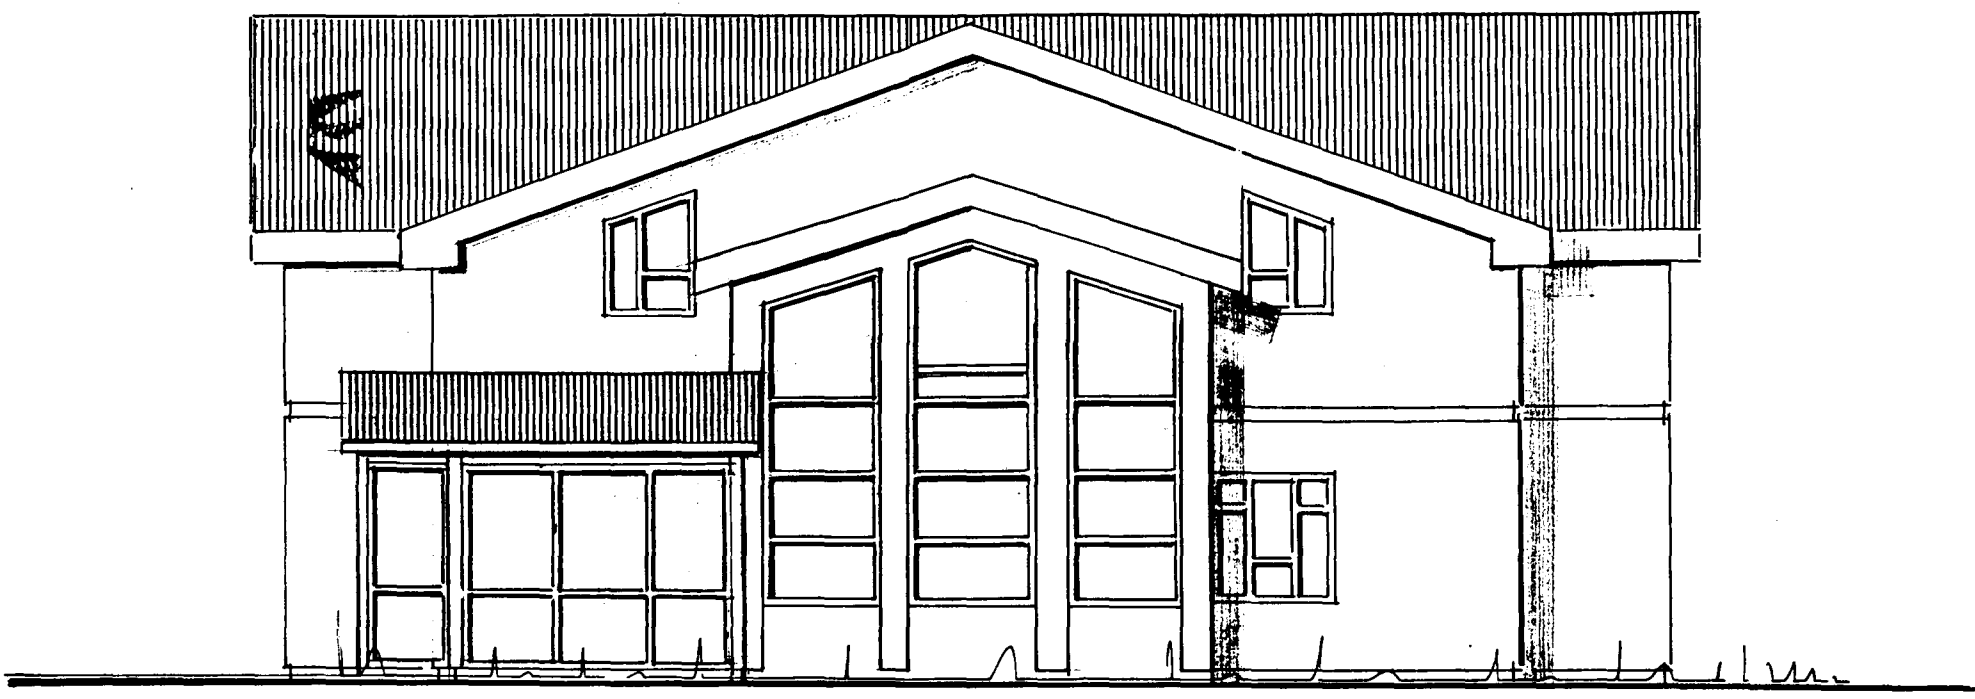

VESTURHLIÐ

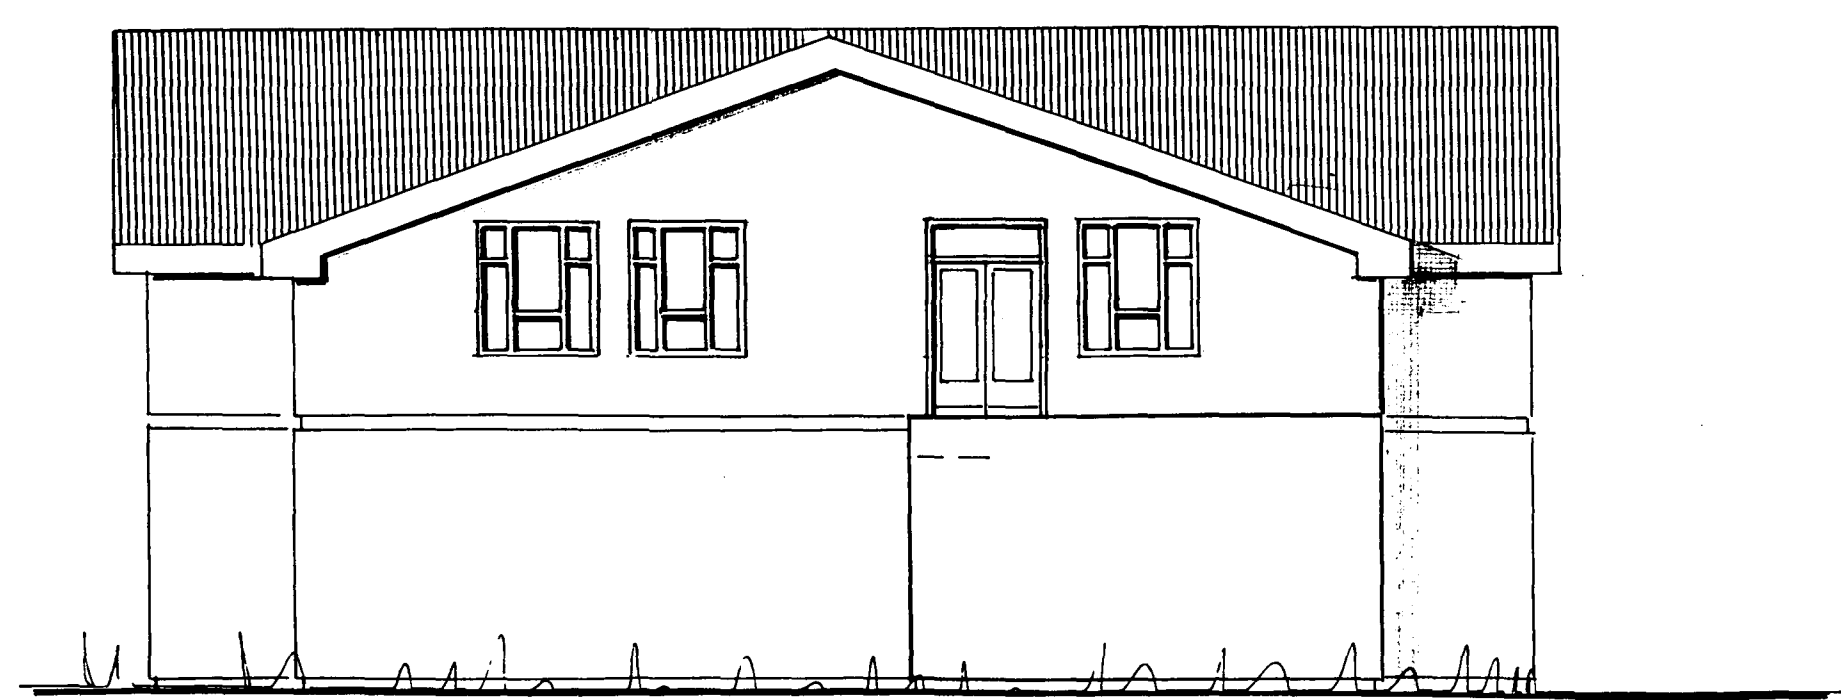

AUSTURHLIÐ

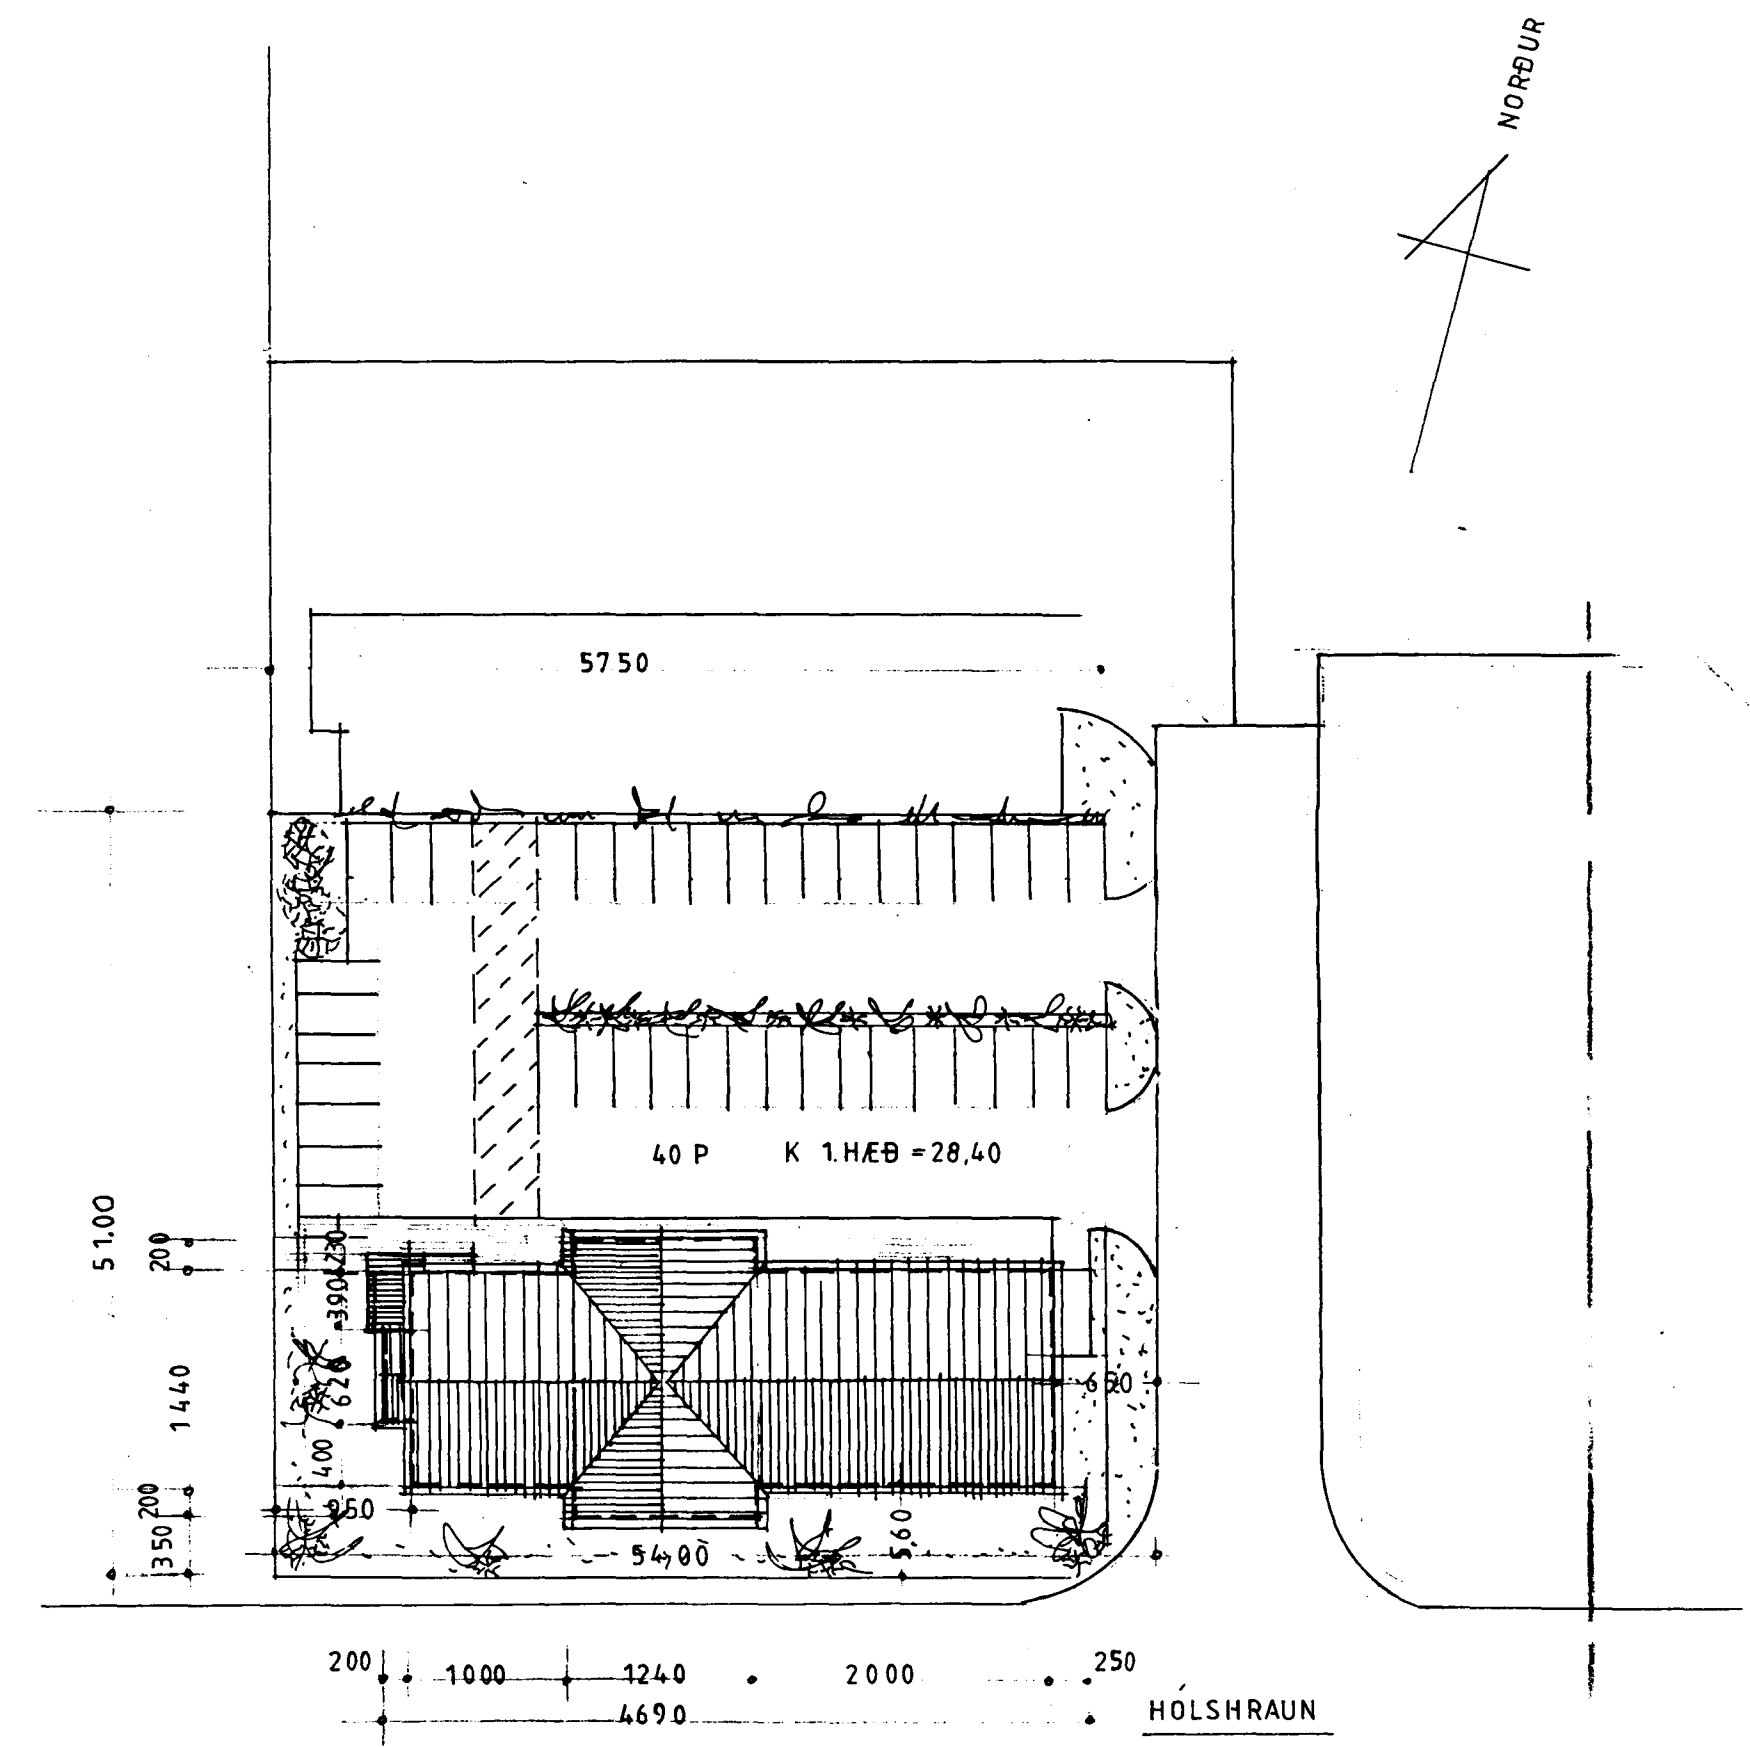

AFSTÖBUMYND 1:500

STÆRÐIR: LOÐ 2948,40 M<sup>2</sup> BREYTING  
 1. HÆÐ: 686,46 M<sup>2</sup> + 9,40 m<sup>2</sup>  
 2. HÆÐ: 672,96 "  
 ALLS 1361,42 " 1370,82 m<sup>2</sup>

ATH: Í HUSIÐ KOMI IÐRUNAVIÐVÖRUNARKERFI AF VIÐURKENDRI  
 GERÐ. SLÖKKVIÐÆKI STAÐSETT Í SAMRÁÐI VIÐ  
 SLÖKKVILÍÐSSTJÓRA. LOFT OG VEGGKL. Í FLOKKI 1

**A.V.J. TEIKNISTOFA**  
 TEIKNINGARFRAMA 10. LÓG KLUFEYRI SÍM 96-25778

*[Handwritten signature]*

VERKHEITI				VERK NR 91-100
HÓLSHRAUN 3 HAFNARFIRÐI				TEIKNING NR 1305
HEITI TEIKNINGAR				ÚTLIT OG AFSTÖBUMYND
HANNAÐ AVJ	TEIKNAD HHH	YFIRFARIÐ	DAGS SEPT. '91	KVARDI 1:100
BREYTT 01.10.91	11.12.'91	NOV.'94		

