



Samþykkt á fundi bygginga-
nefndar þ. 24. 7. 1991

BYGGINGAFULLTRÖNN
HAFNARFIRÐI

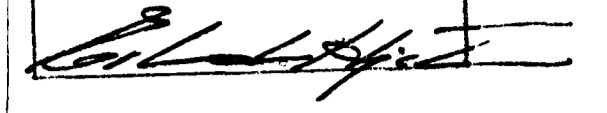


Atkilið sjá bókun b.r.


BLAÐ 2/3

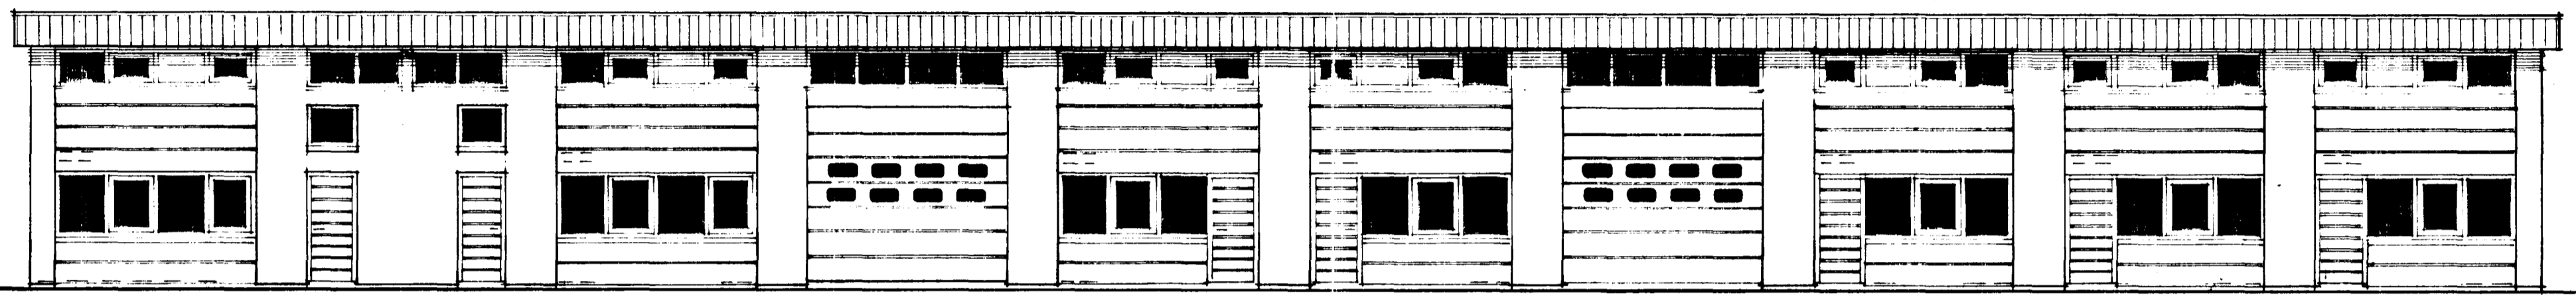

SUÐURHLIÐ

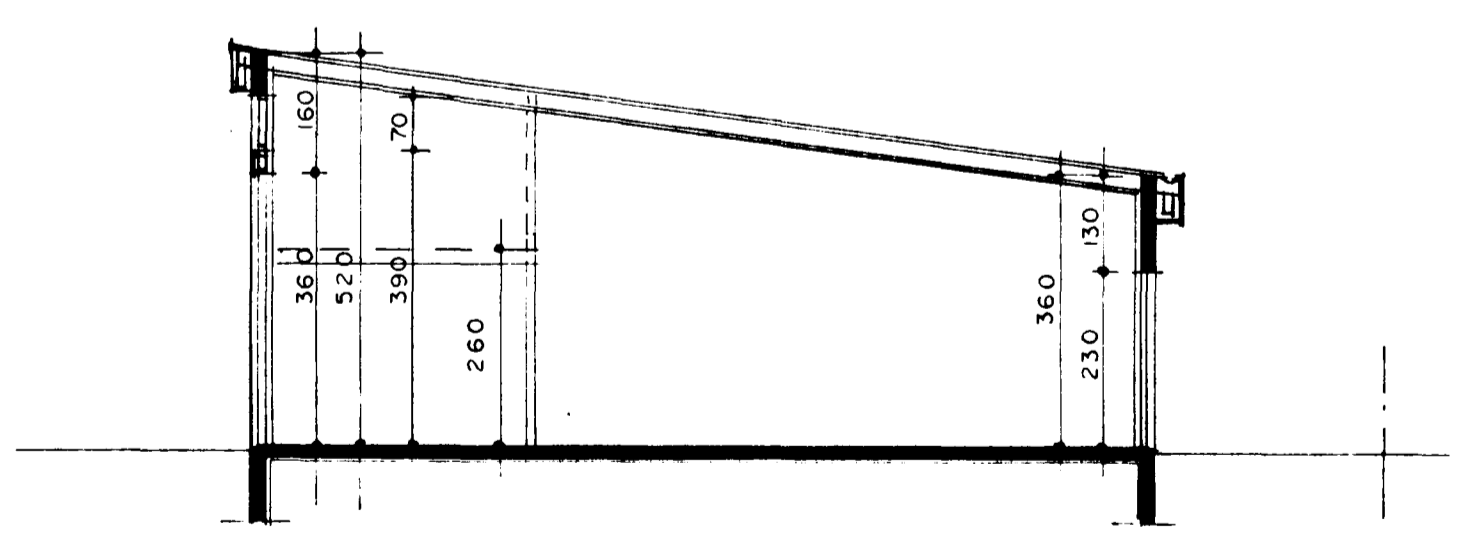

SNEIÐING A - A

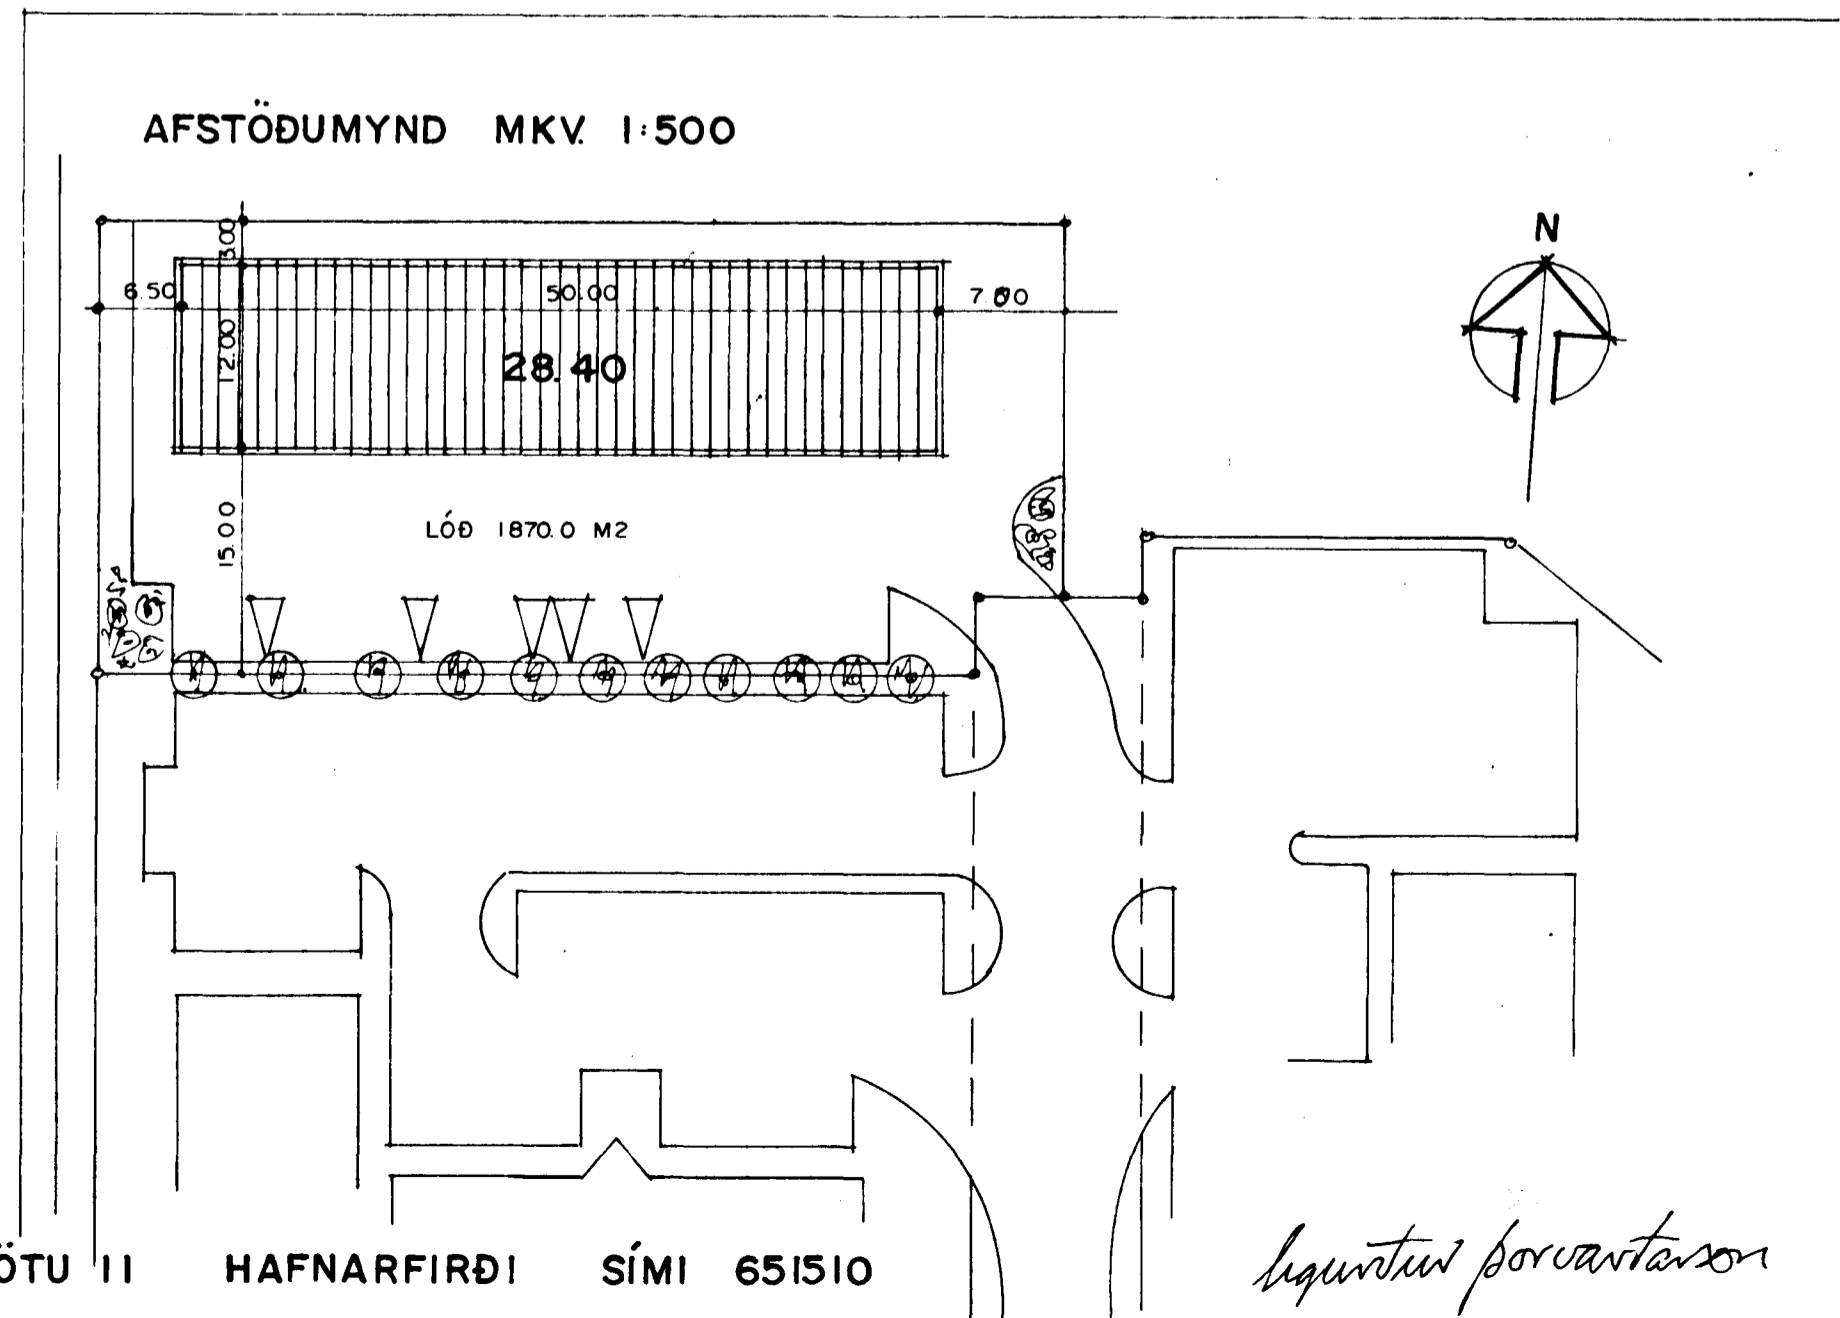

hugvatur þorvarðarson