

Samþykkt á fundi byggingar-
nefndar þ. 24. 7. 91
BYGGINGAFLUTRÚINN
Í HAFNARFIRÐI


BYGGINGARLÝSING:

HÚSIÐ ER STADSTEYPT Á HEFÐBUNDINN HÁTT MED STÁLKLEDDU ÞAKI.
UNDIRSTÖÐUR OG BOTNPLATA ERU STADSTEYPT Á ÞJAPPADRI
HRAUNFYLLINGU OG EDA Á KLÖPP.
ÚTVEGGIR STADSTEYPTIR 20 SM. EINANGRUN 10 SM. MÚRHÚÐ 2 SM.
ÞAK: BURÐARÁSAR, SPERRUR, HEILKLEDDAR MED 1x6"
BORÐVIÐ, ÞAKPAPPA OG ÞAKSTÁLI,
ÞAKEINANGRUN 20 SM. STEINULL.


BLAÐ 3/3

SKÝRINGAR:


BSL. VATNSFYLLT 25 METRA BRUNASLANGA
A-60 ELDVARNARVEGGUR
B-30 ELDVARNARHURÐ
KÓLNUNARTÖLUR EINSTAKRA BYGGINGAHLUTA SKULU VERA
Í SAMREMI VIÐ ÍST. 66

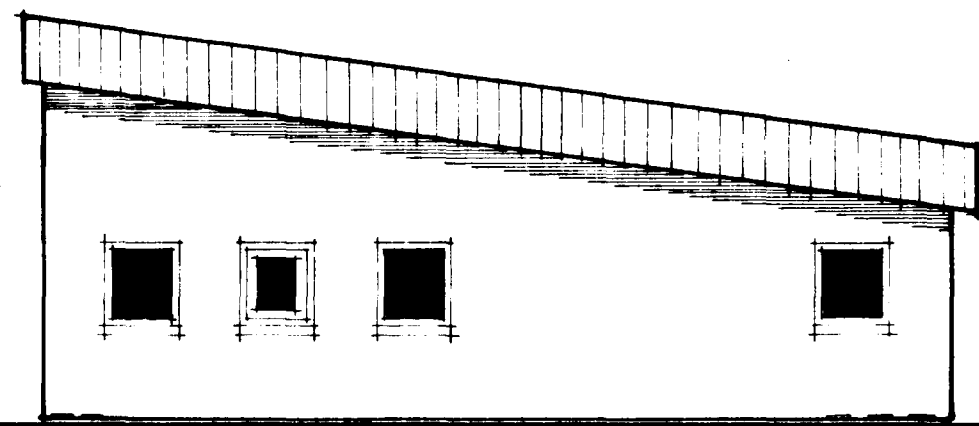

AUSTURHLIÐ

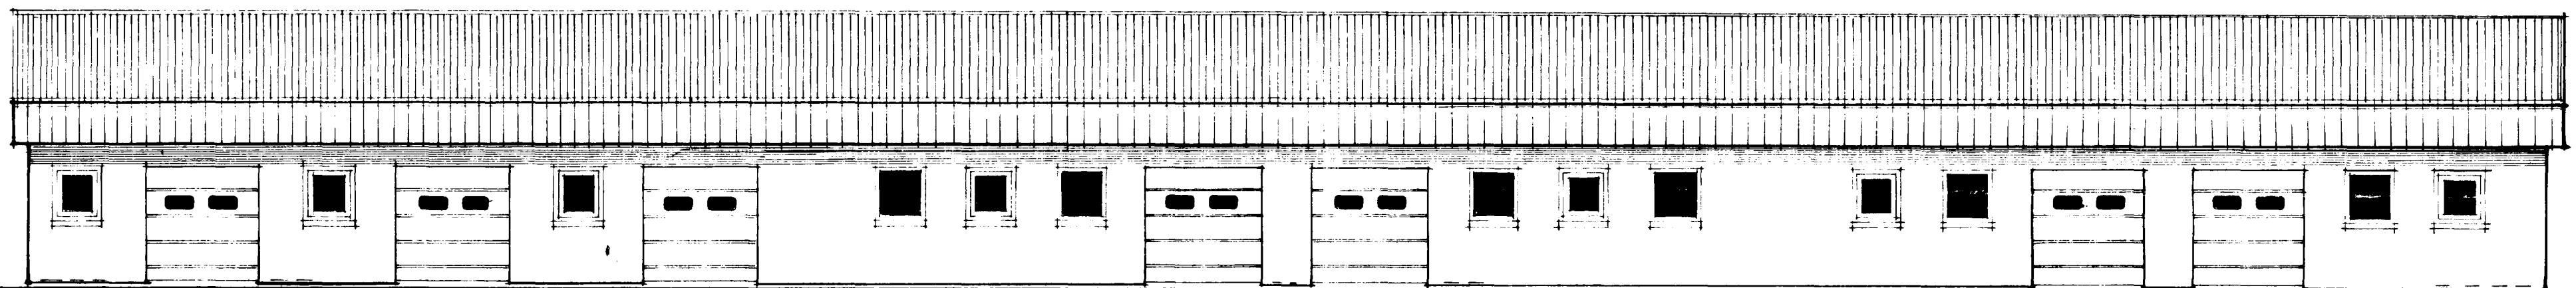

NORÐURHLIÐ

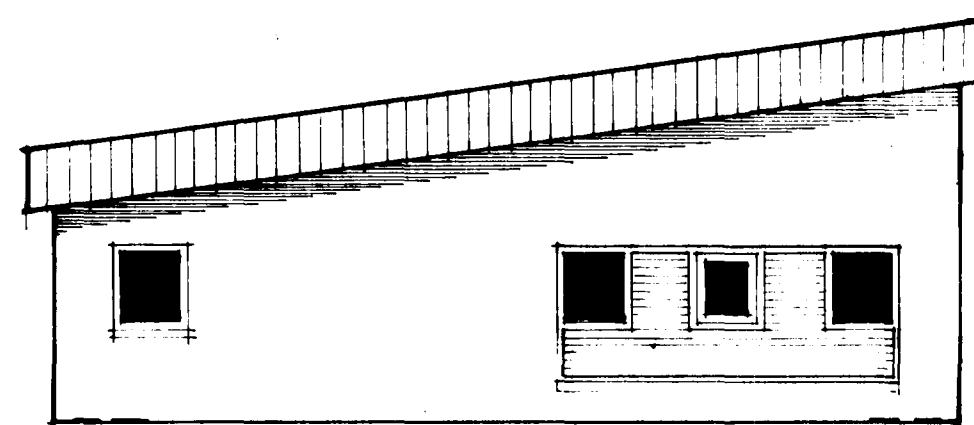

VESTURHLIÐ