


Samþykkt á fundi bygginga-
nefndar p. 26.5.1994.

BYGGINGAFULLTRÚINN
HAFNARFIRÐI

BLAÐ. I

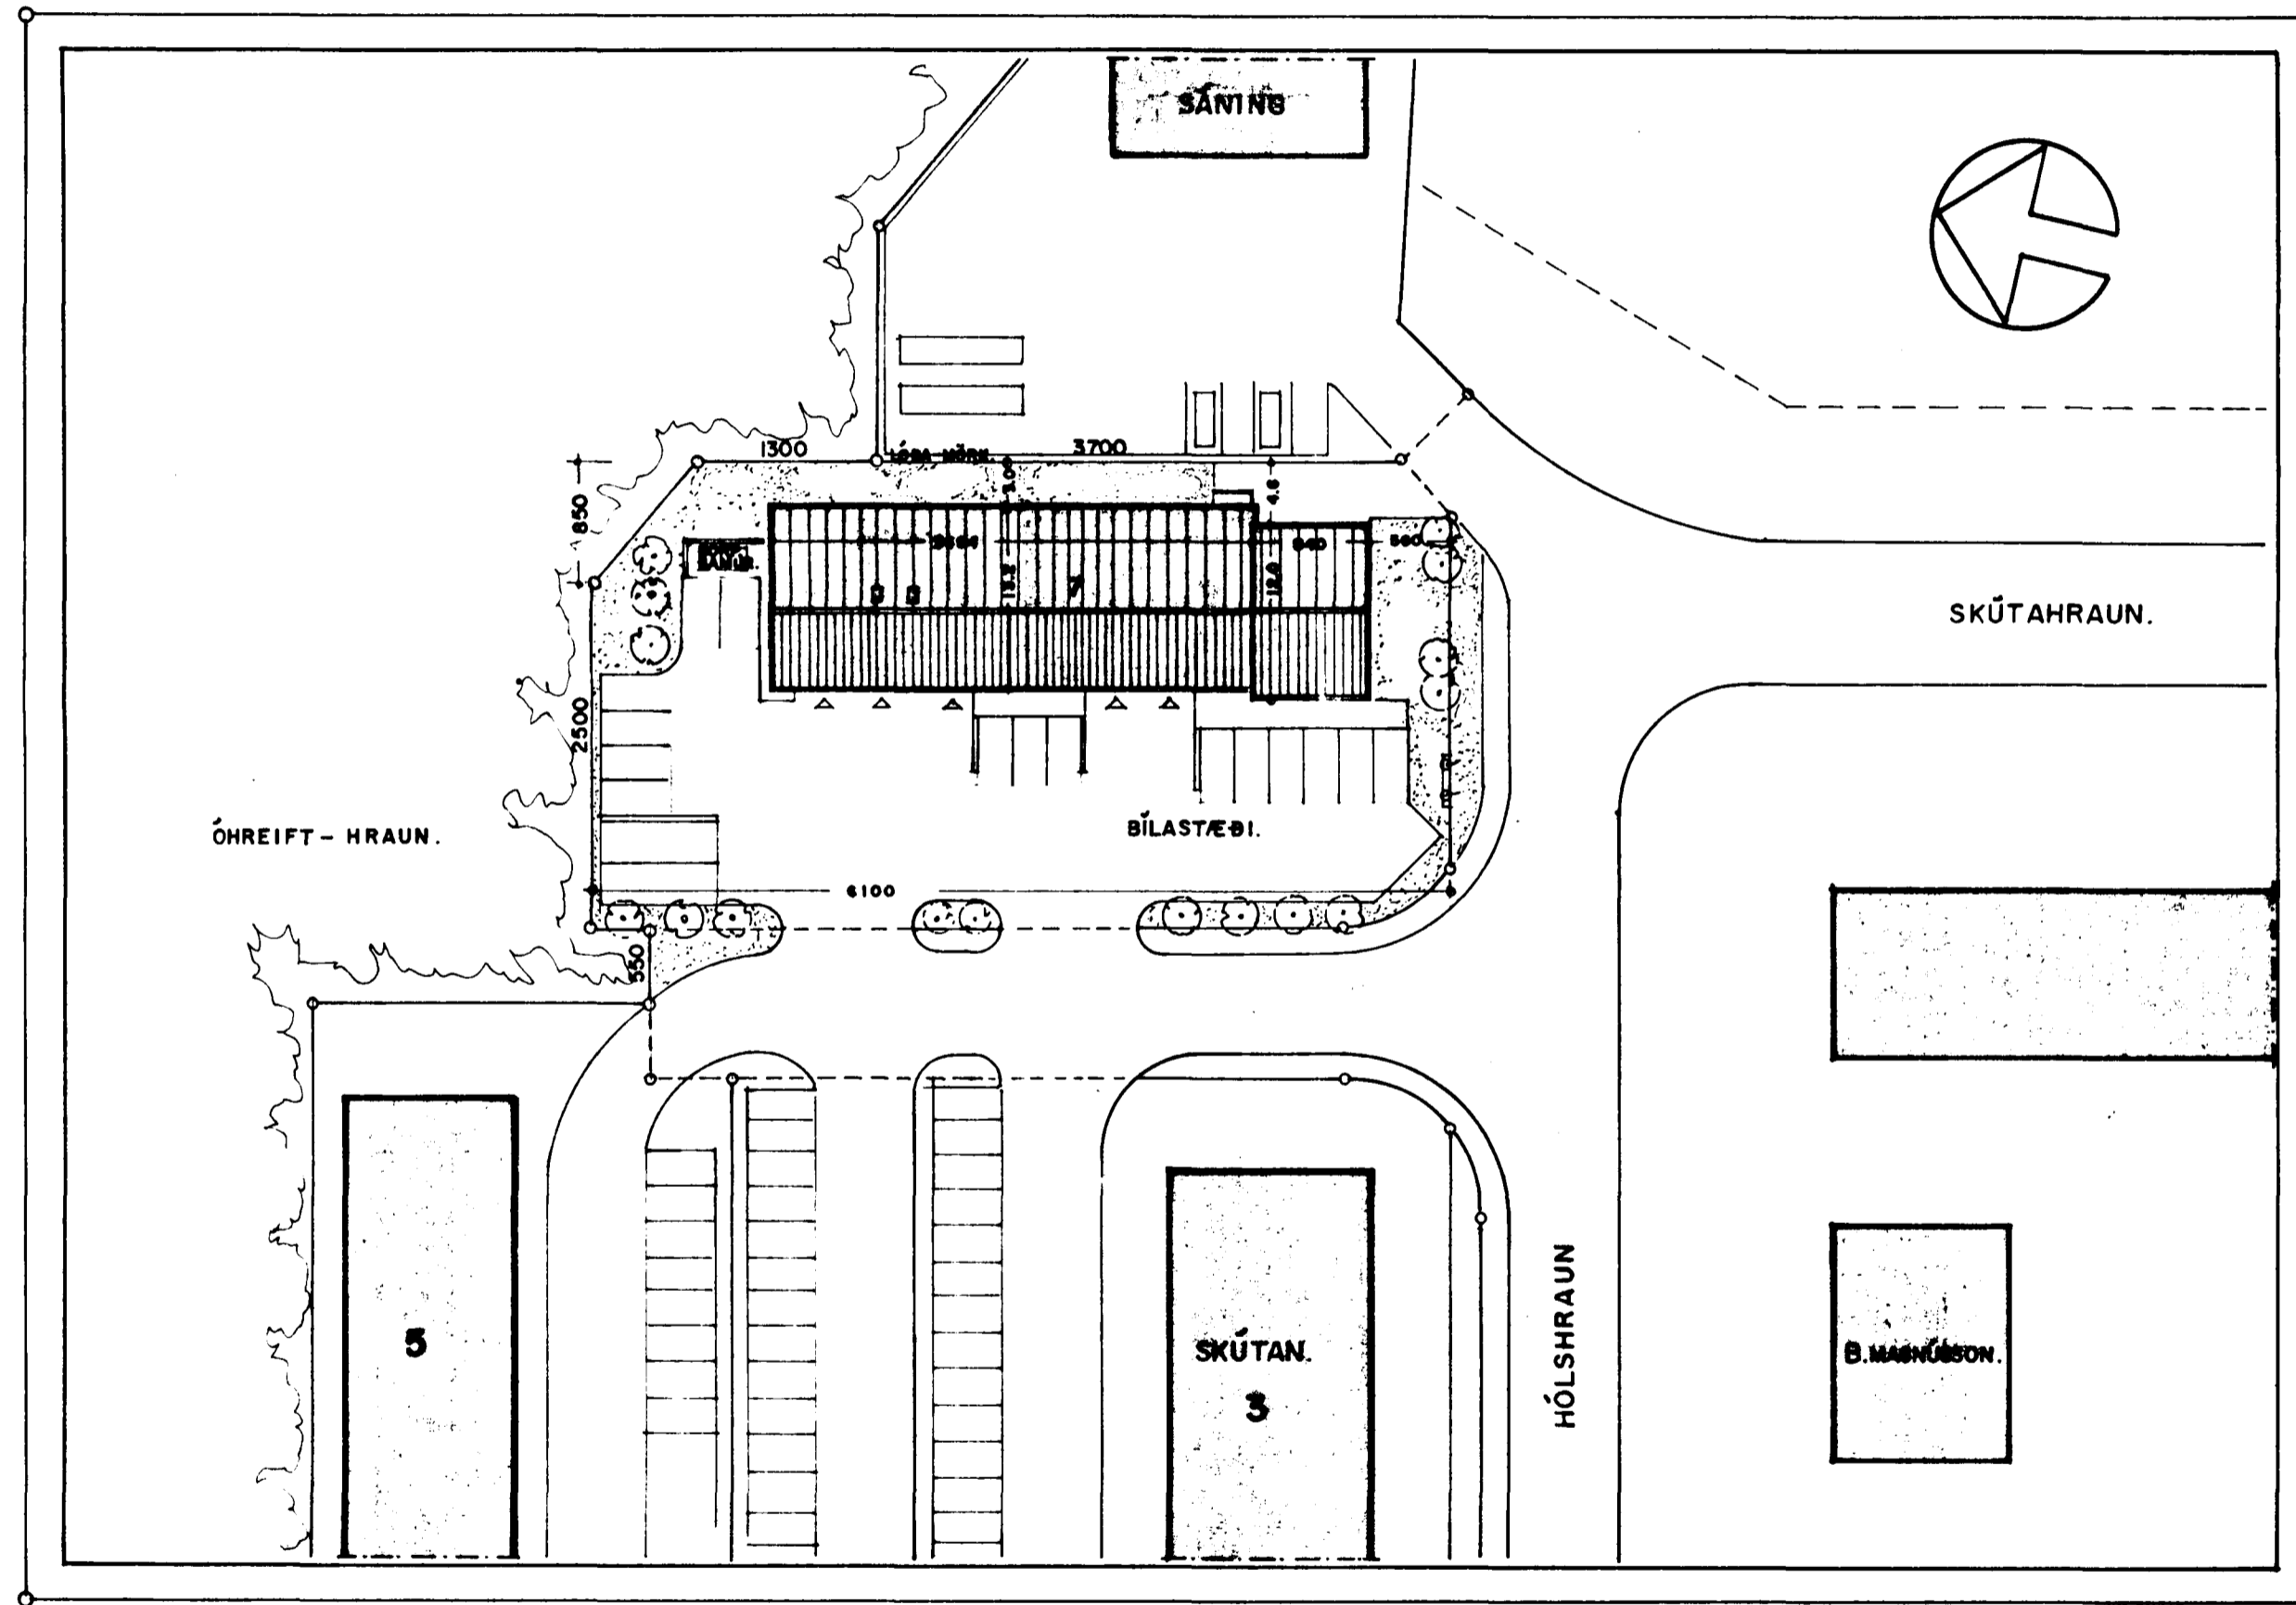

LÓÐARSTÆRÐ. ca. 1990 m²
NÝTINGARTALA LÓÐAR. = 0.33
BÍLASTÆÐI Á LÓÐ SAMTALS. = 17.

AFSTÖÐUMYND. 1:500

HÓLSHRAUN 7 HAFNARFIRÐI. AFSTÖÐUMYND.

VERK. NR. III DAGS. 3.-7.-1993 MÁL. 1:500
TEIKN. NR. 01 BREYTT.

JON GUÐMUNDSSON ARKITEKT *Jon Guðmundsson*
VINNUSTOFA. BÆJARHRAUNI 2 HAFNARFIRÐI. SÍMI. 53766