


MERKING Á ÚTGÖNGULEIÐUM OG STAÐSETNING Á REYKSKYNJURUM.

Samþykkt á fundi bygginga-
nefndar þ. 4/8 1993.


BYGGINGAFULLTRÚINN
Í HAFNAFIRÐI

Sigrún Þórunn


BLAÐ 7

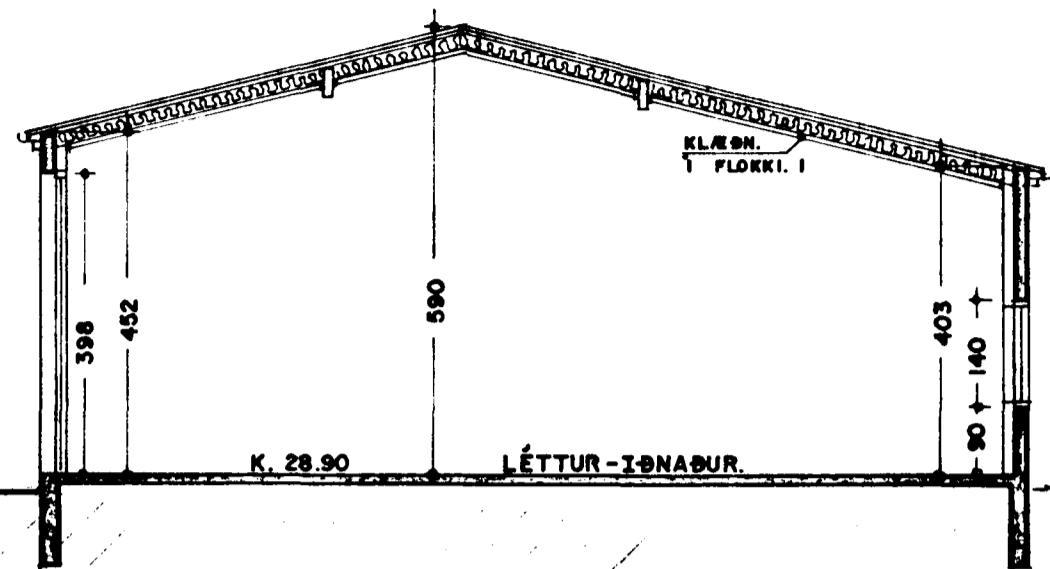

SNEIÐING. A - A 1:100

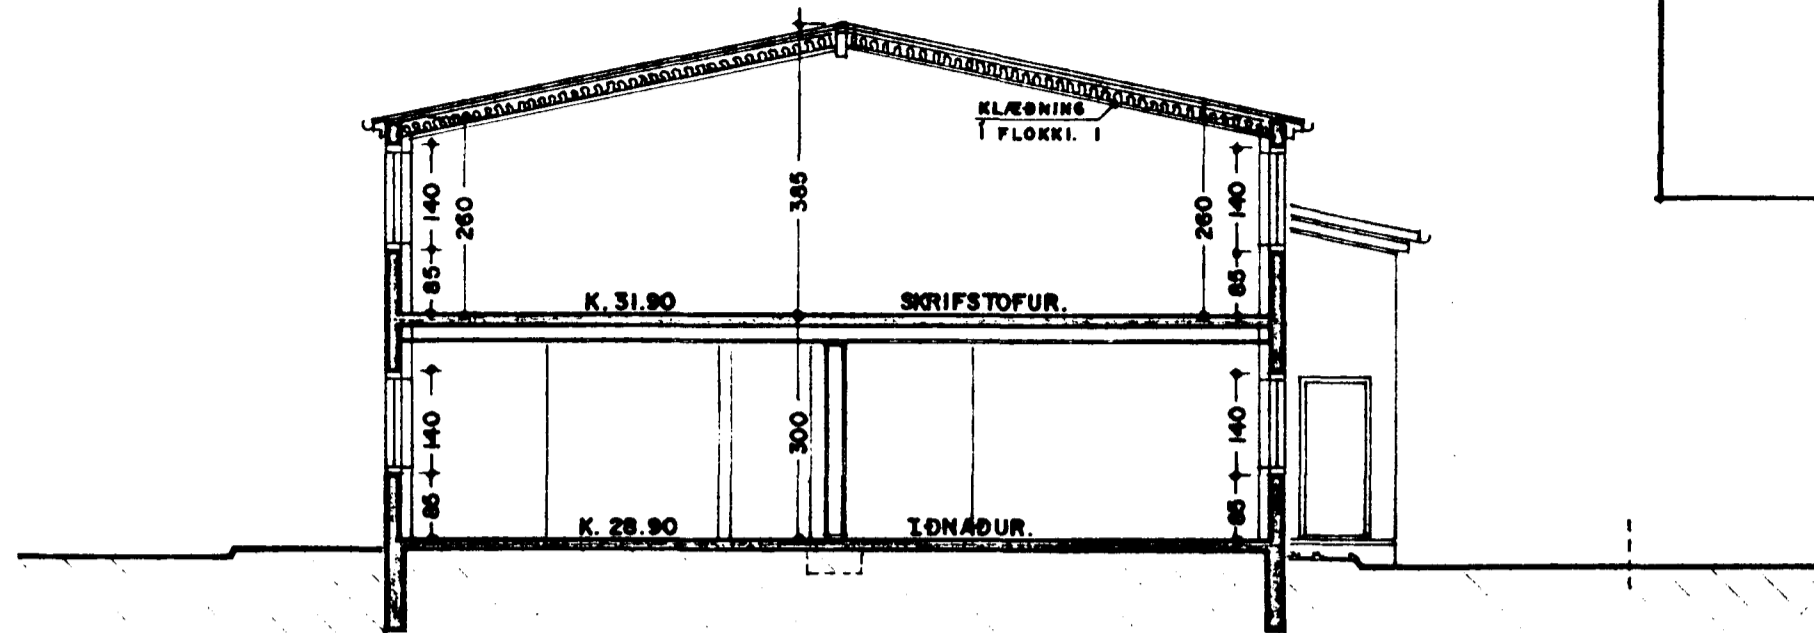

SNEIÐING. B - B 1:100

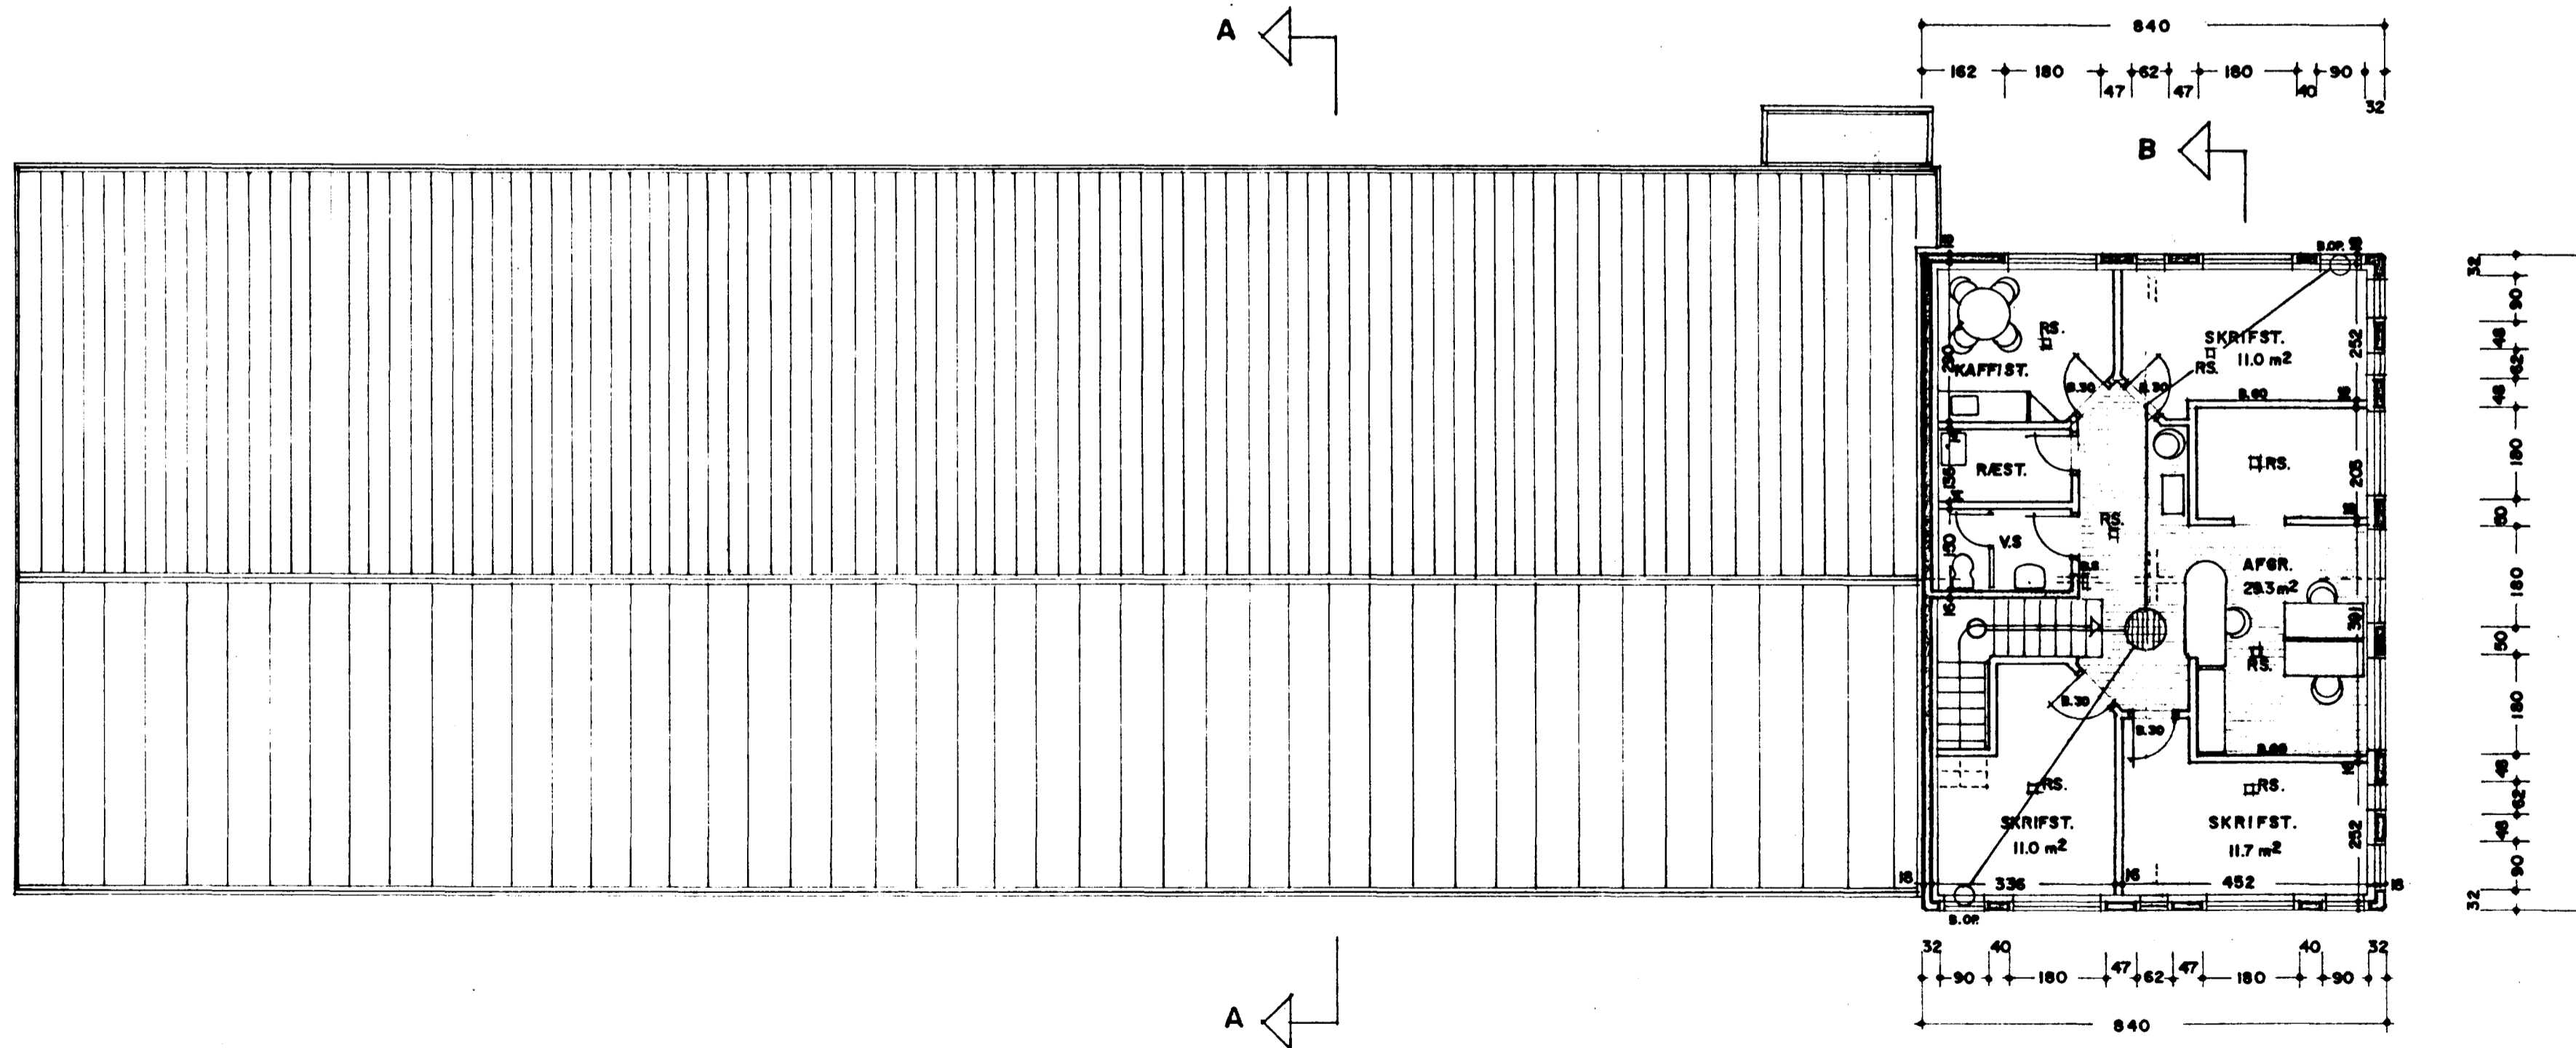

SKÝRINGAR.:

- ALLIR INNVEGGIR SKULU VERA 60 VEGGIR.
- ALLAR INNHRÖIR SKULU VERA 30
- LOFTRÆSTA SKAL ÖLL ÖLUGGALUS RÝMI.

GRUNNMYND. 2. HÆÐ. 100.8 m²

HÓLSHRAUN 7 HAFNAFIRÐI. GRUNNM. SNIÐ.

VERK NR. III
TEIKN NR. 07

DAGS. 3-7-1993 MÁL. 1:100
BREYTT.

JON GUÐMUNDSSON ARKITEKT *Jon Guðmundsson*
VINNUSTOFA. BÆJARHRAUNI. 2 HAFNAFIRÐI. Sími. 83766