
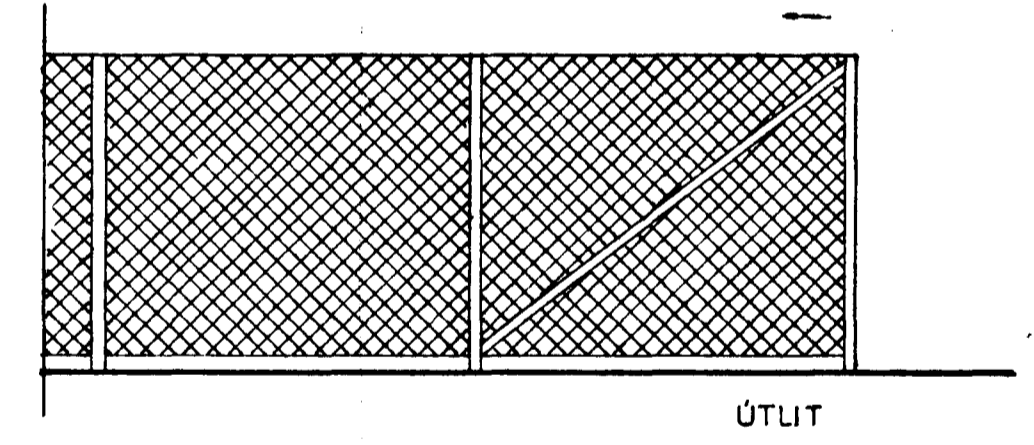
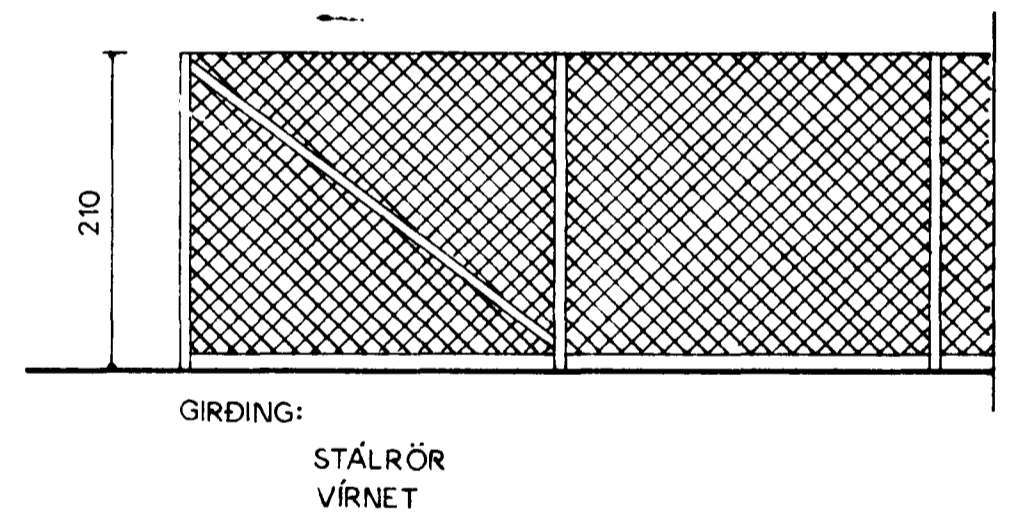
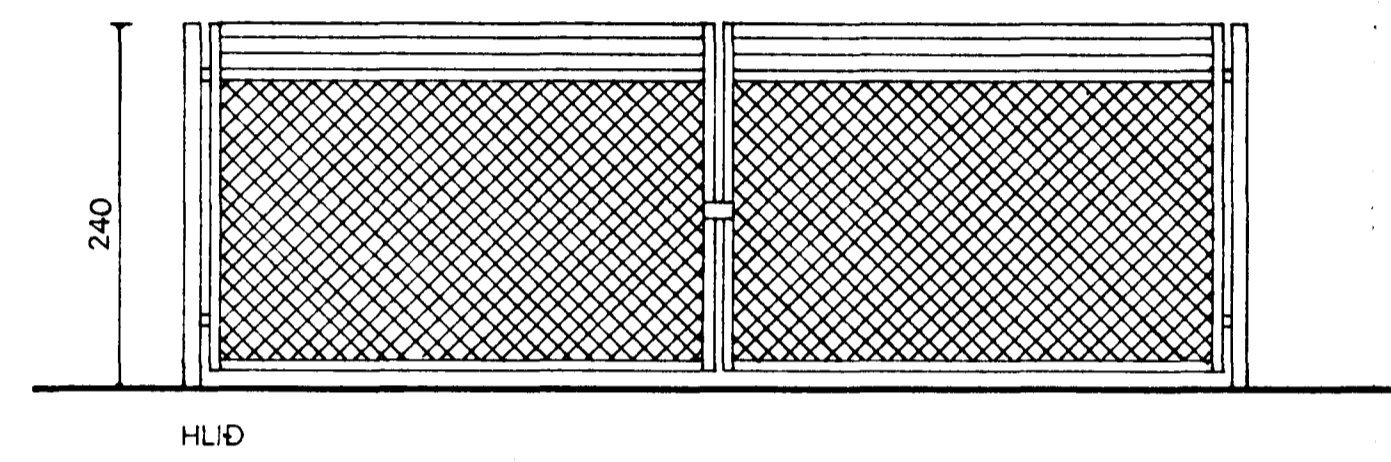


Samþykkt á fundi bygginga-
nefndar þ. 2 / 10 1991

BYGGINGAFULLTRÚINN
HAFNARFIRÐI

SKILD: STA 811

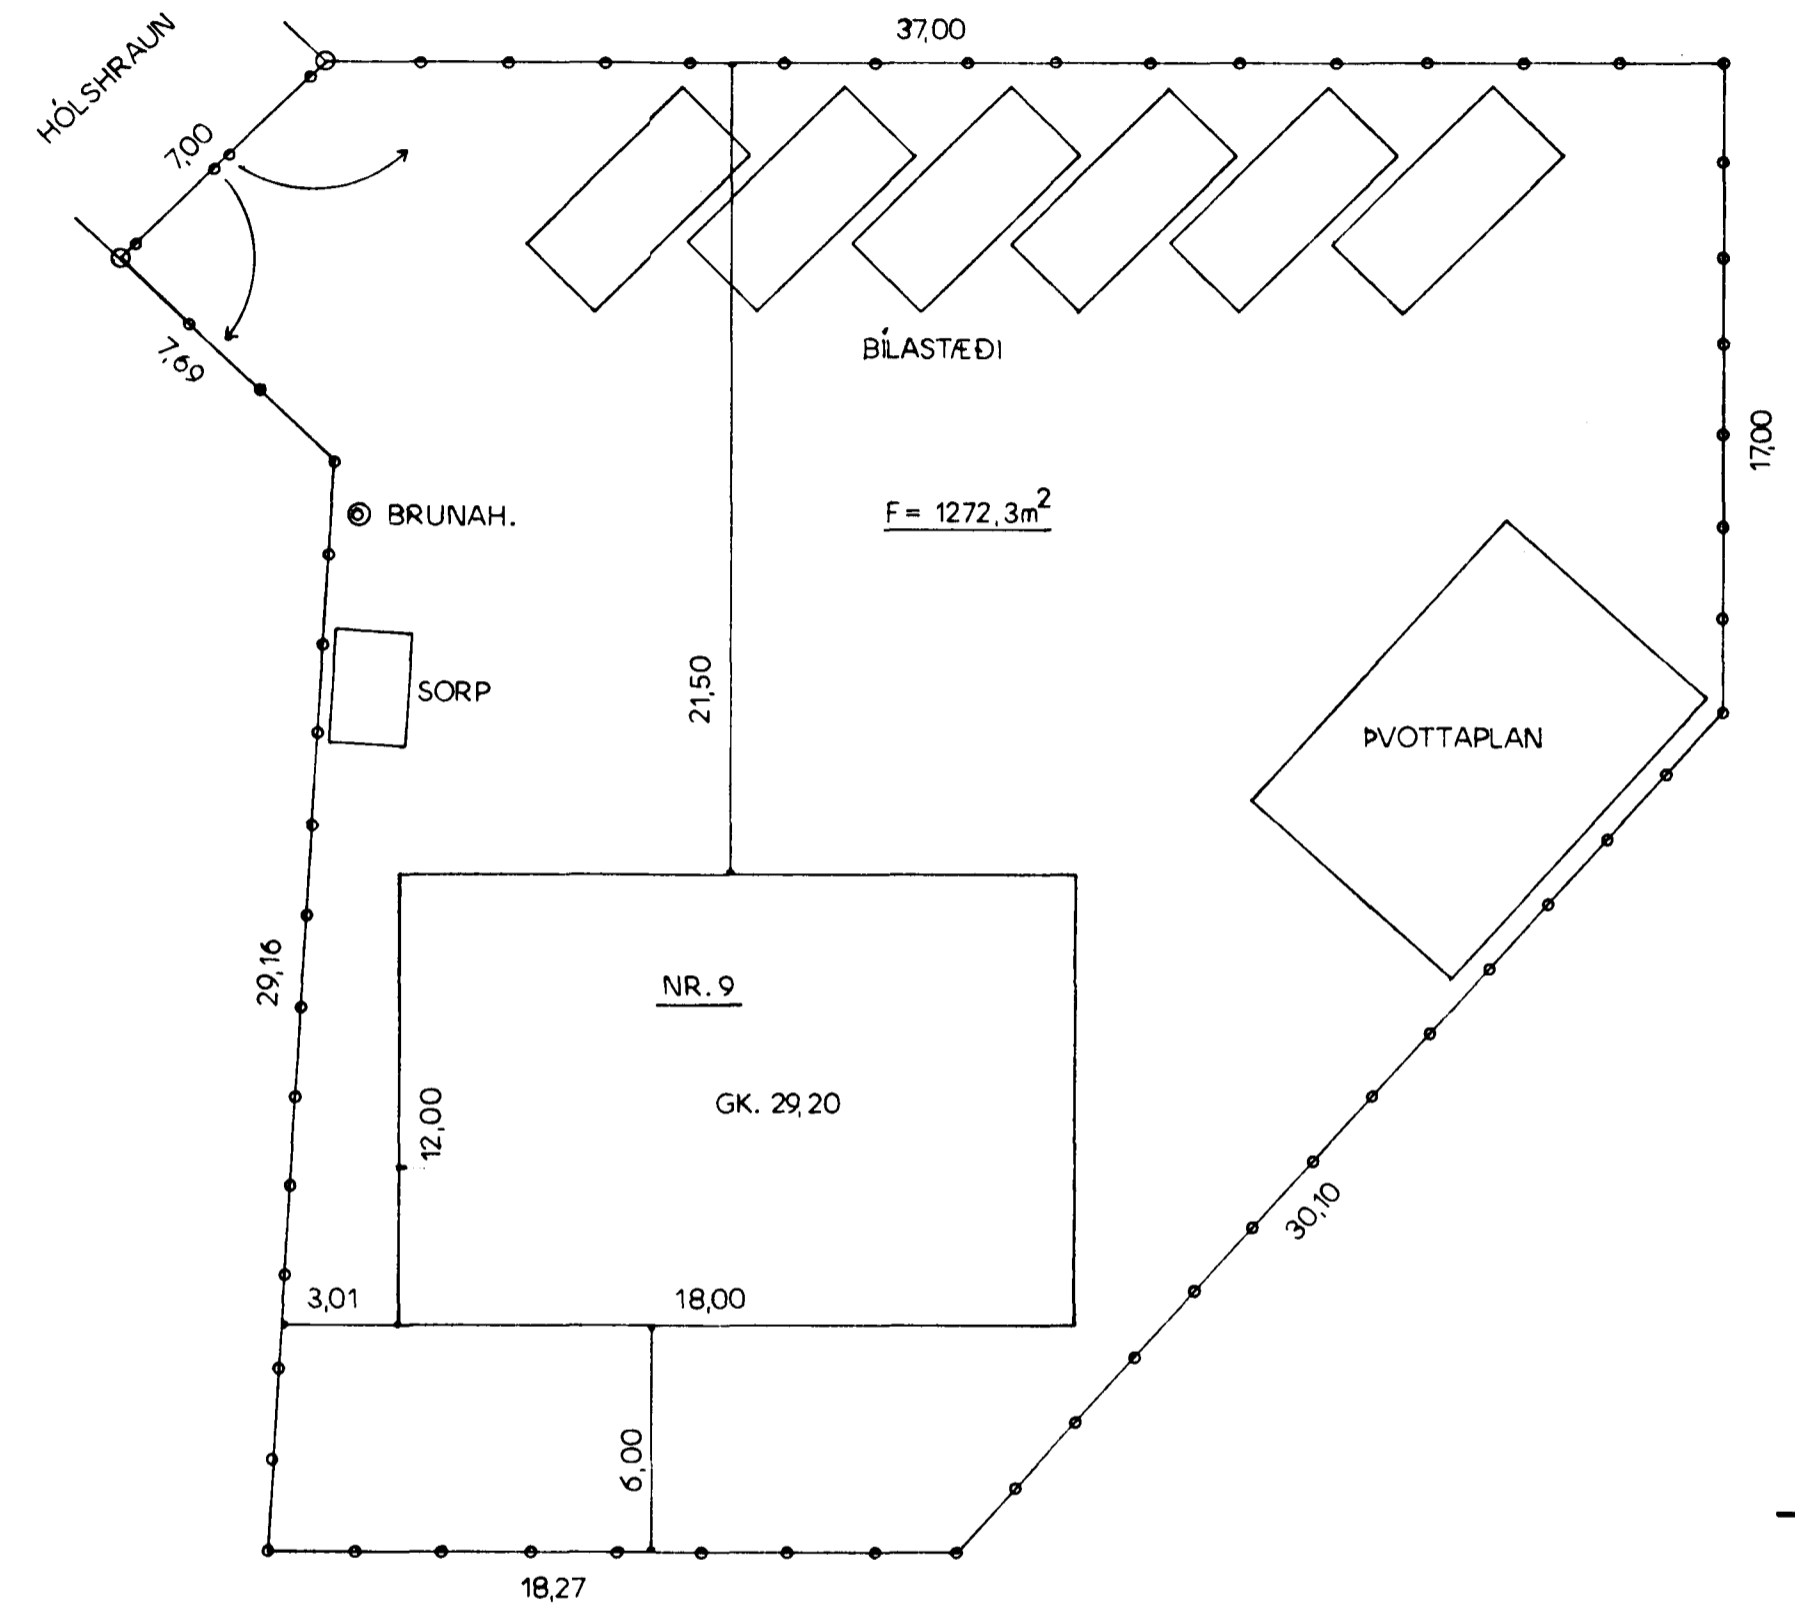

HÓLSHRAUN NR. 9. 2

LÓÐARSKIPULAG 1:200
GIRÐING 1:50

Hafnarfirði, sept. 1991
Sveinbjörn Arnór Friðbjörnsson