
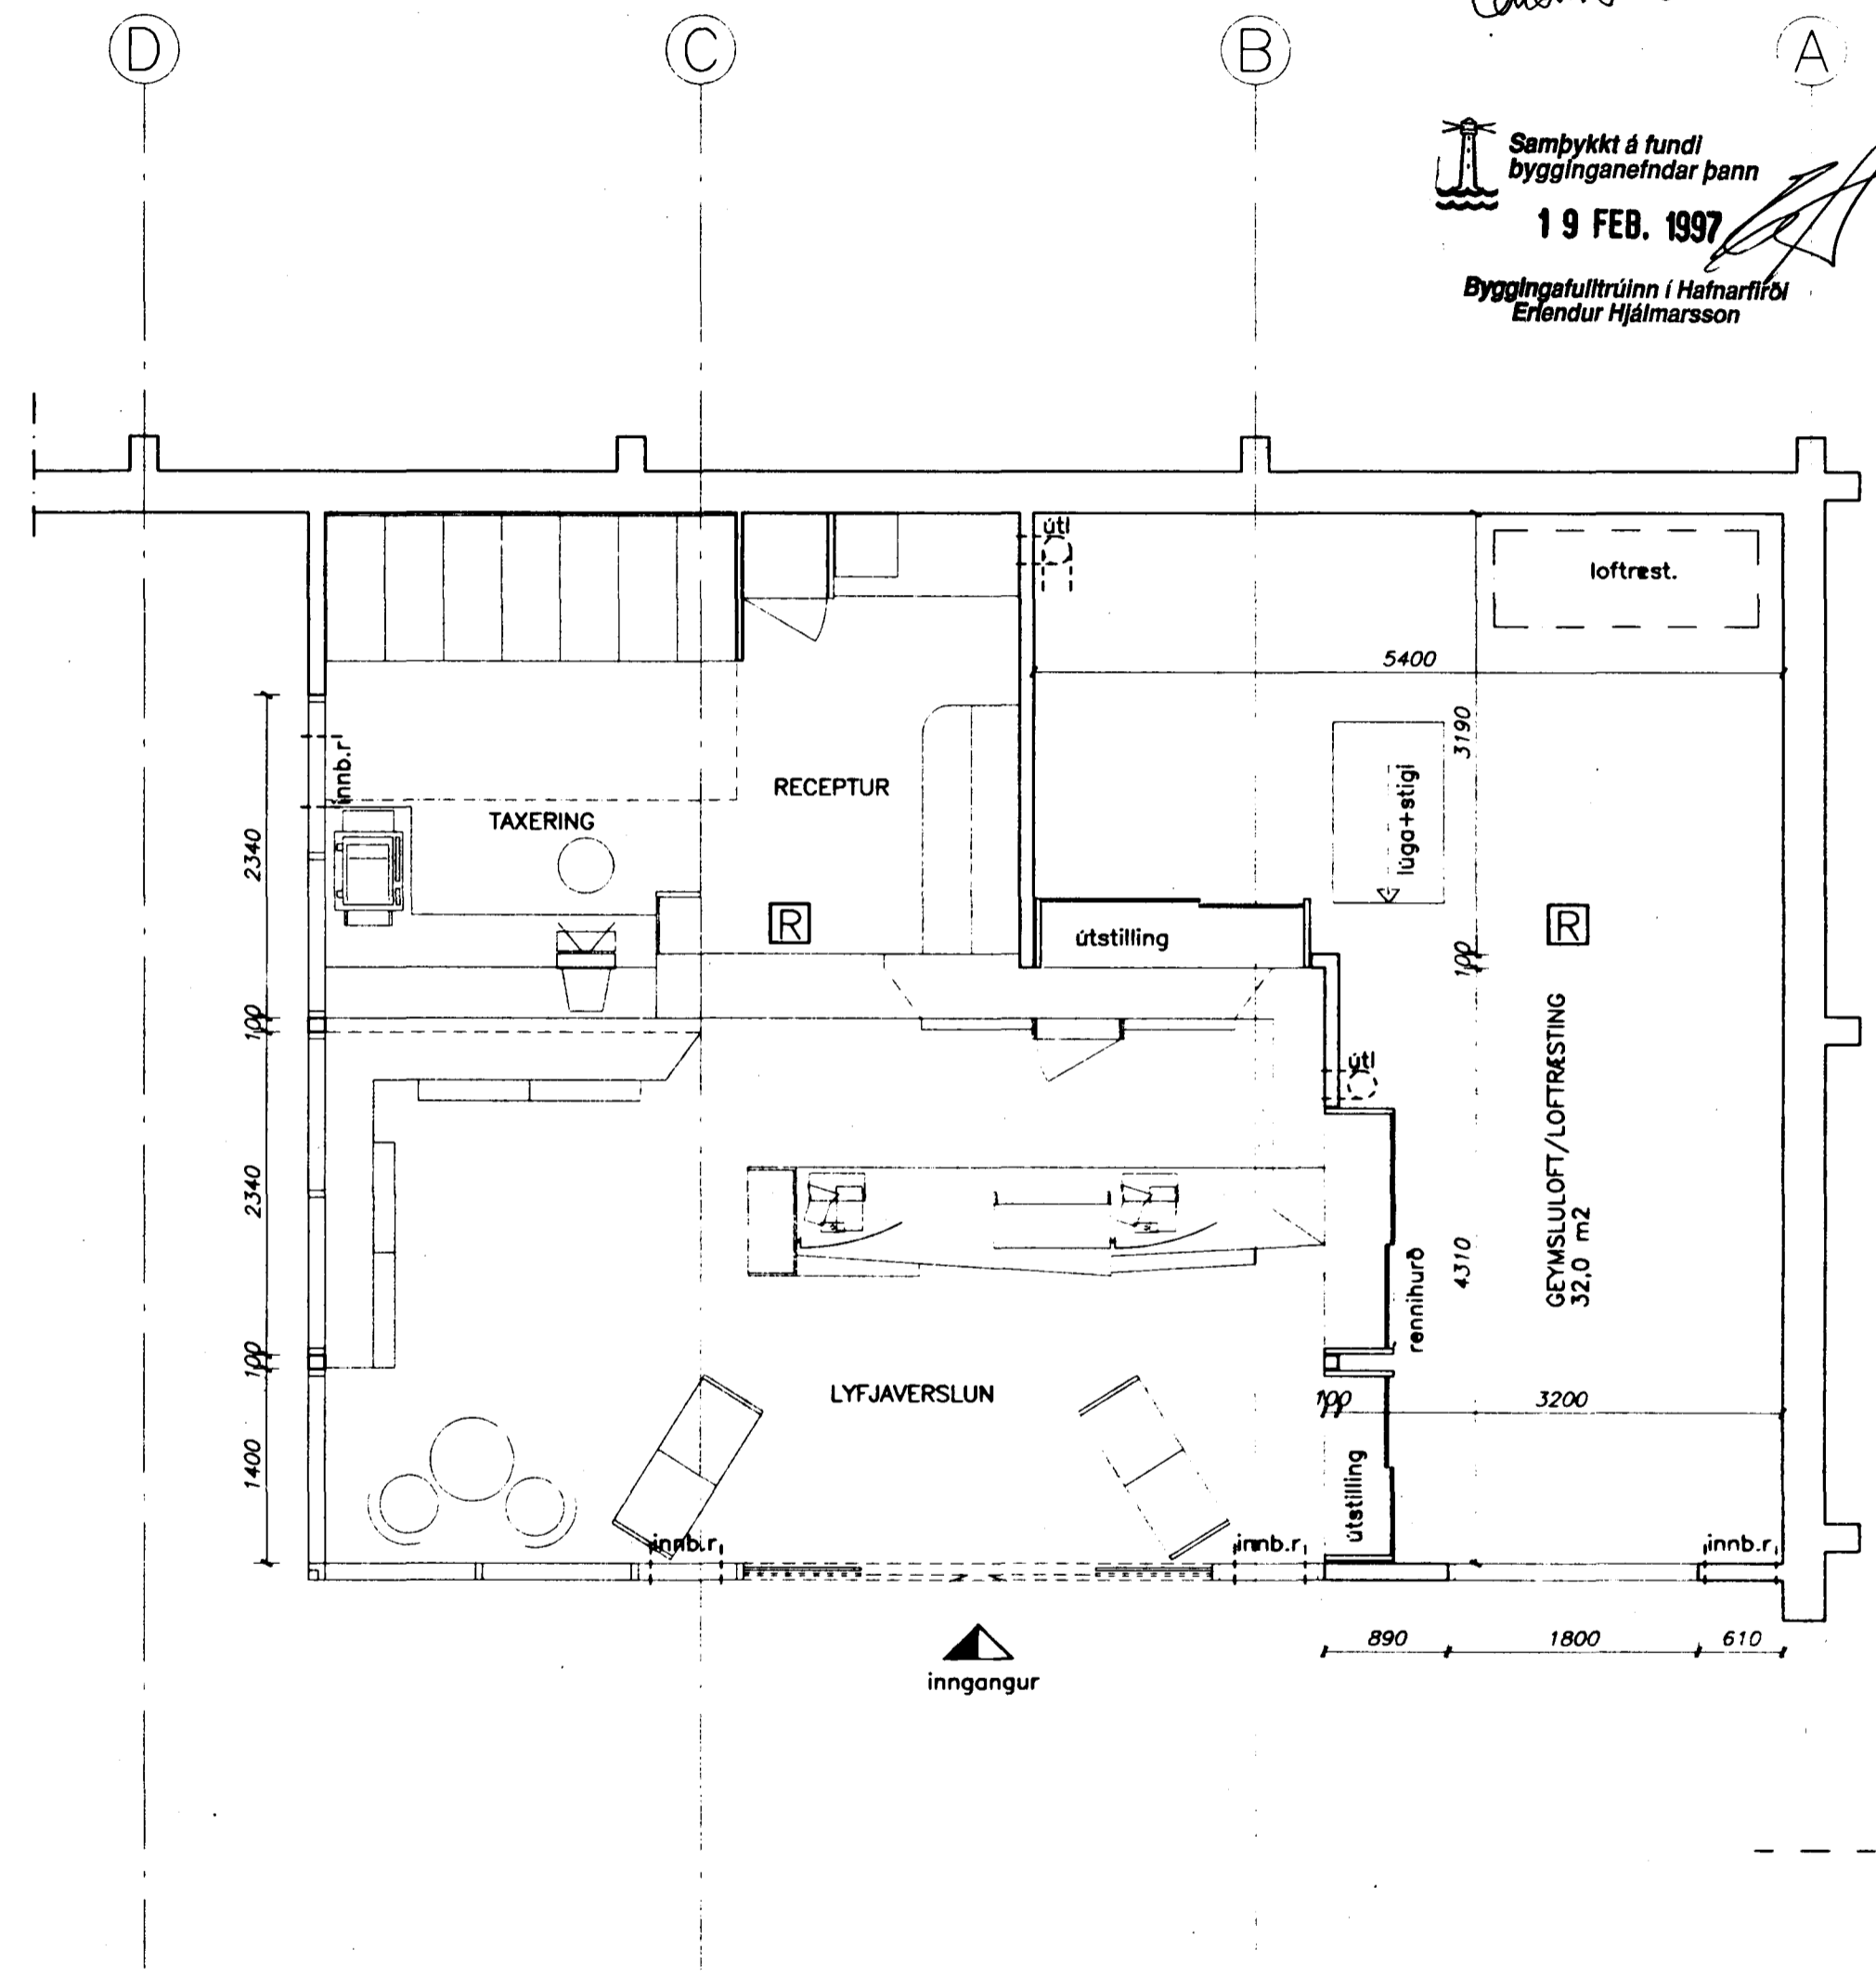


HEILBRIGÐISEFTIRLIT
 HAFNARFJARDARSVÆÐIS
 Heilsugæslustöðinni Sólvangi
 Pósthólf 440 - 222 Hafnarfjörður
 Sími 565 2600

27. janúar 1997
 Ólafur H. Gunnarsson

Samþykkt á fundi
 byggingarnefndar þann
 19 FEB. 1997
 Byggingafultrúinn í Hafnarfirði
 Erlendur Hjálmarsson

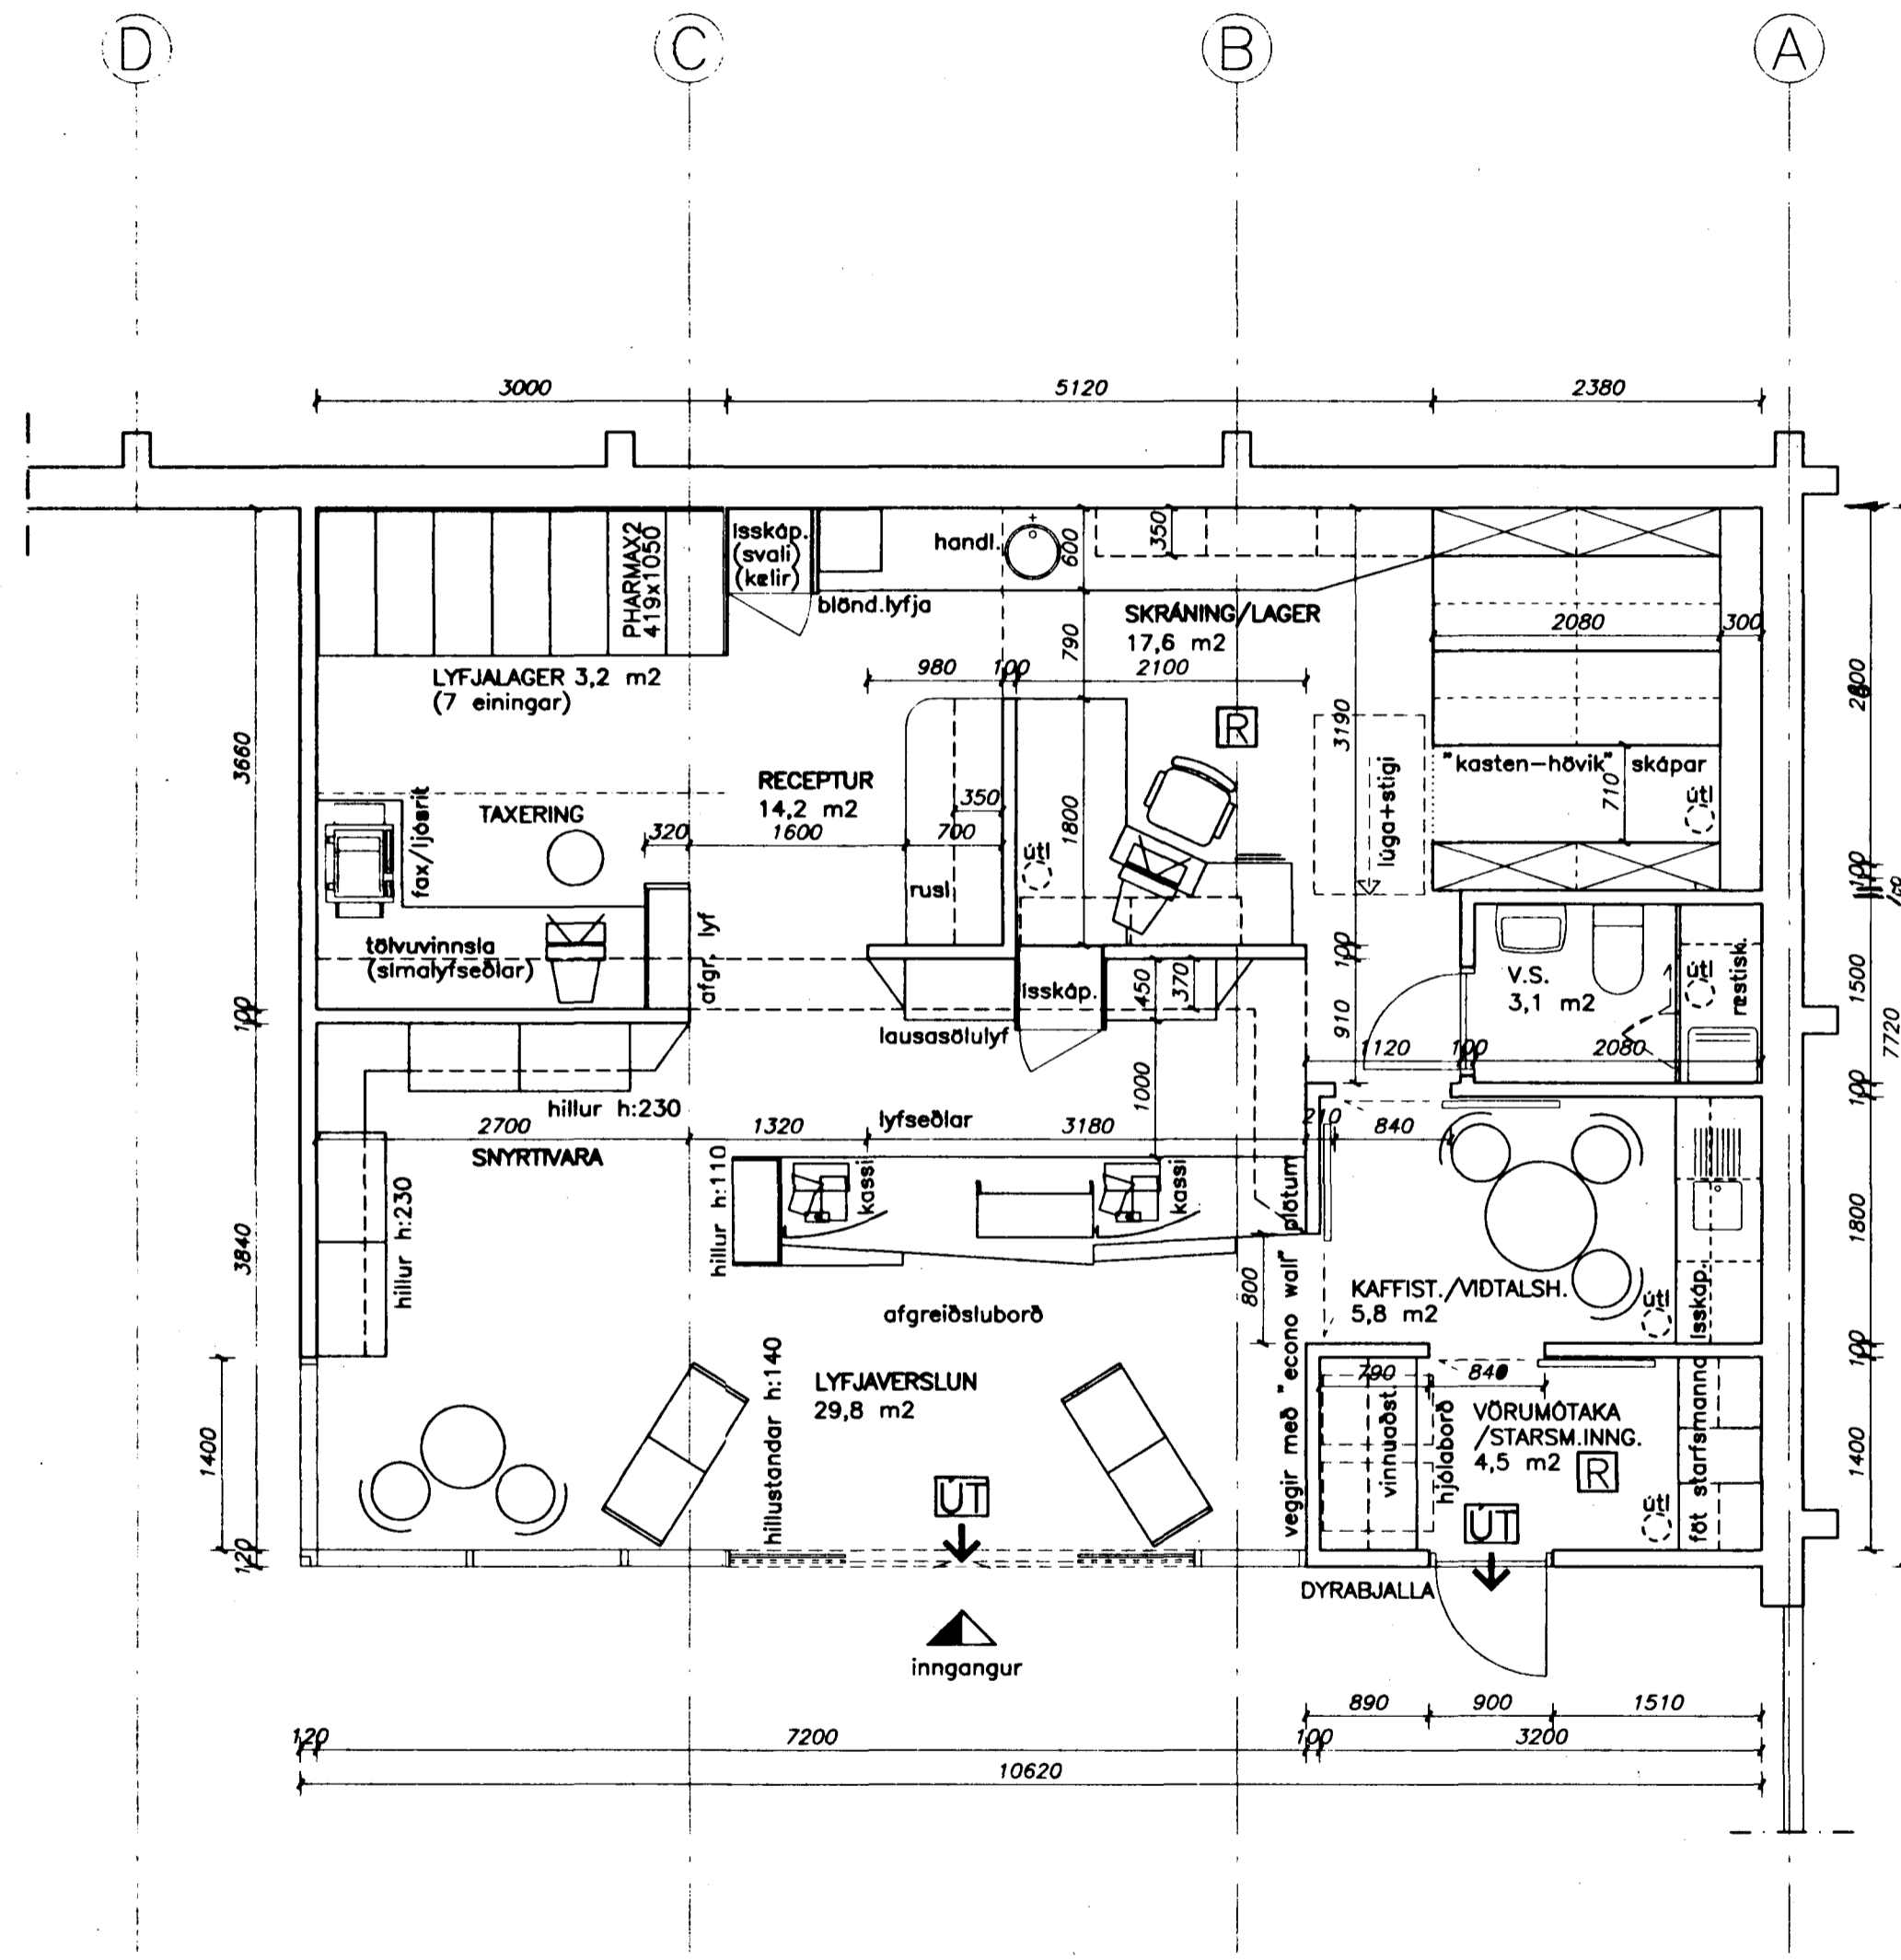

JARDHÆÐ 1:50

GEYMSLULOFT/ÚTSTILLING 1:50

SKÝRINGAR: ALLAR STÆRDIR ERU NETTÓMÁL, Þ.E. MED INNRETTINGUM AÐ FRÁTÖLDUM VEGGJUM.
 HÆÐ UNDIR GEYMSLULOFT ER 250 sm.
 útl. = RISTAR FYRIR ÚTSOG, innb.r. = RISTAR FYRIR INNBLÁSTUR

VERKEFNI. APÓTEK efh. LYFJAVERSLUN HÓLSHRAUNI 1b
 GRUNNMYNDIR, TILLAGA 3
 JARDHÆÐ OG GEYMSLULOFT
 TEIKNISTOFAN HÖNN AUSTURVEGI 44 SELFOSSI SÍMI 482-2577

BLAD NR. A-03 (FBF-A50C)
 MKV. 1:50
 TEIKNAD. H.B.S.
 DAGS. 11. 12. 1996

ARKITEKT FAJ
 Ólafur H. Gunnarsson