



KJP

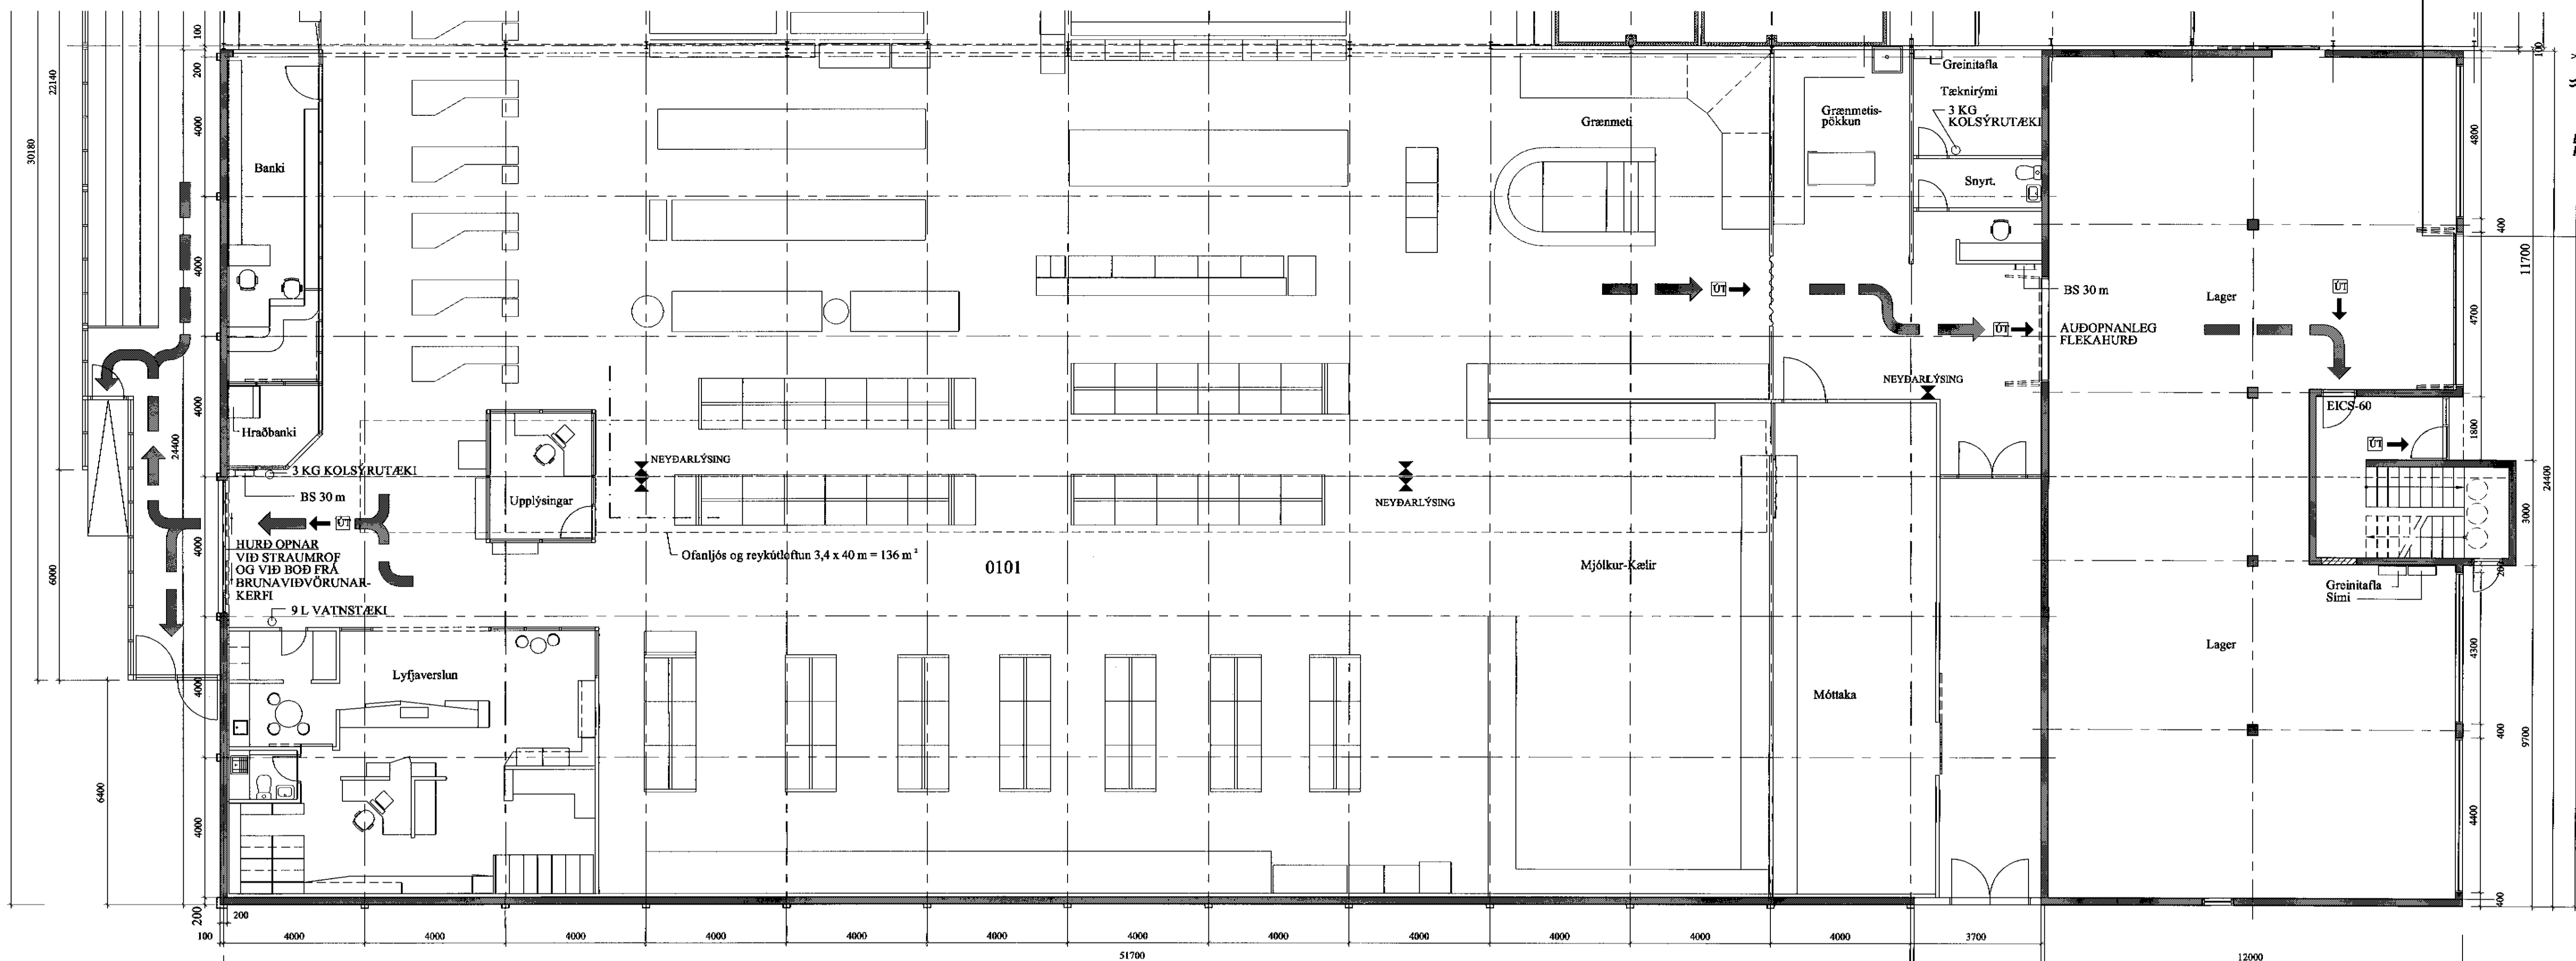



GRUNNMYND 1. HÆÐAR
1:100

A

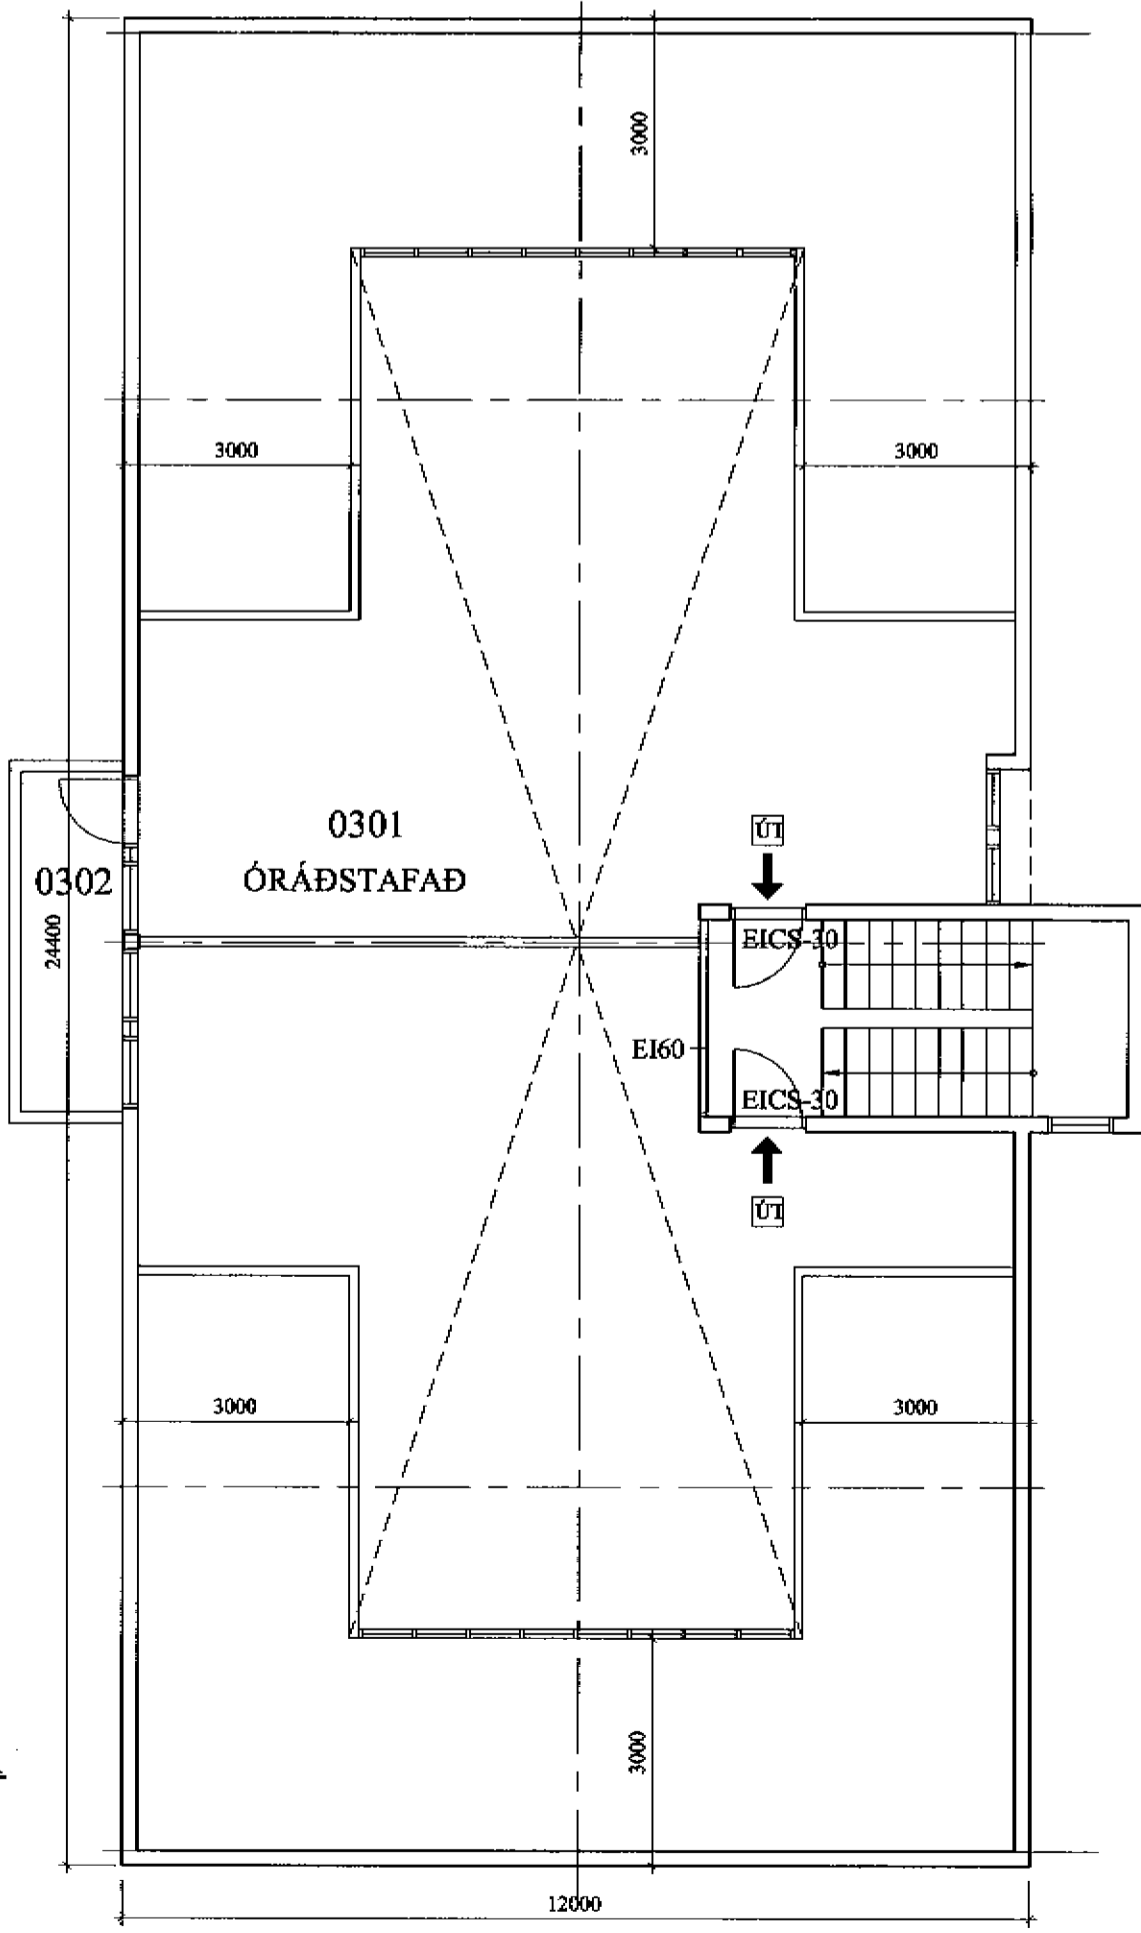

GRUNNMYND 3. HÆÐAR
1:100

GRUNNMYND 2. HÆÐAR
1:100

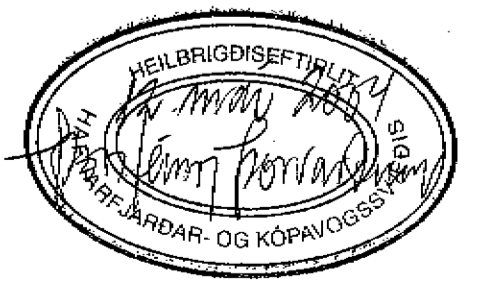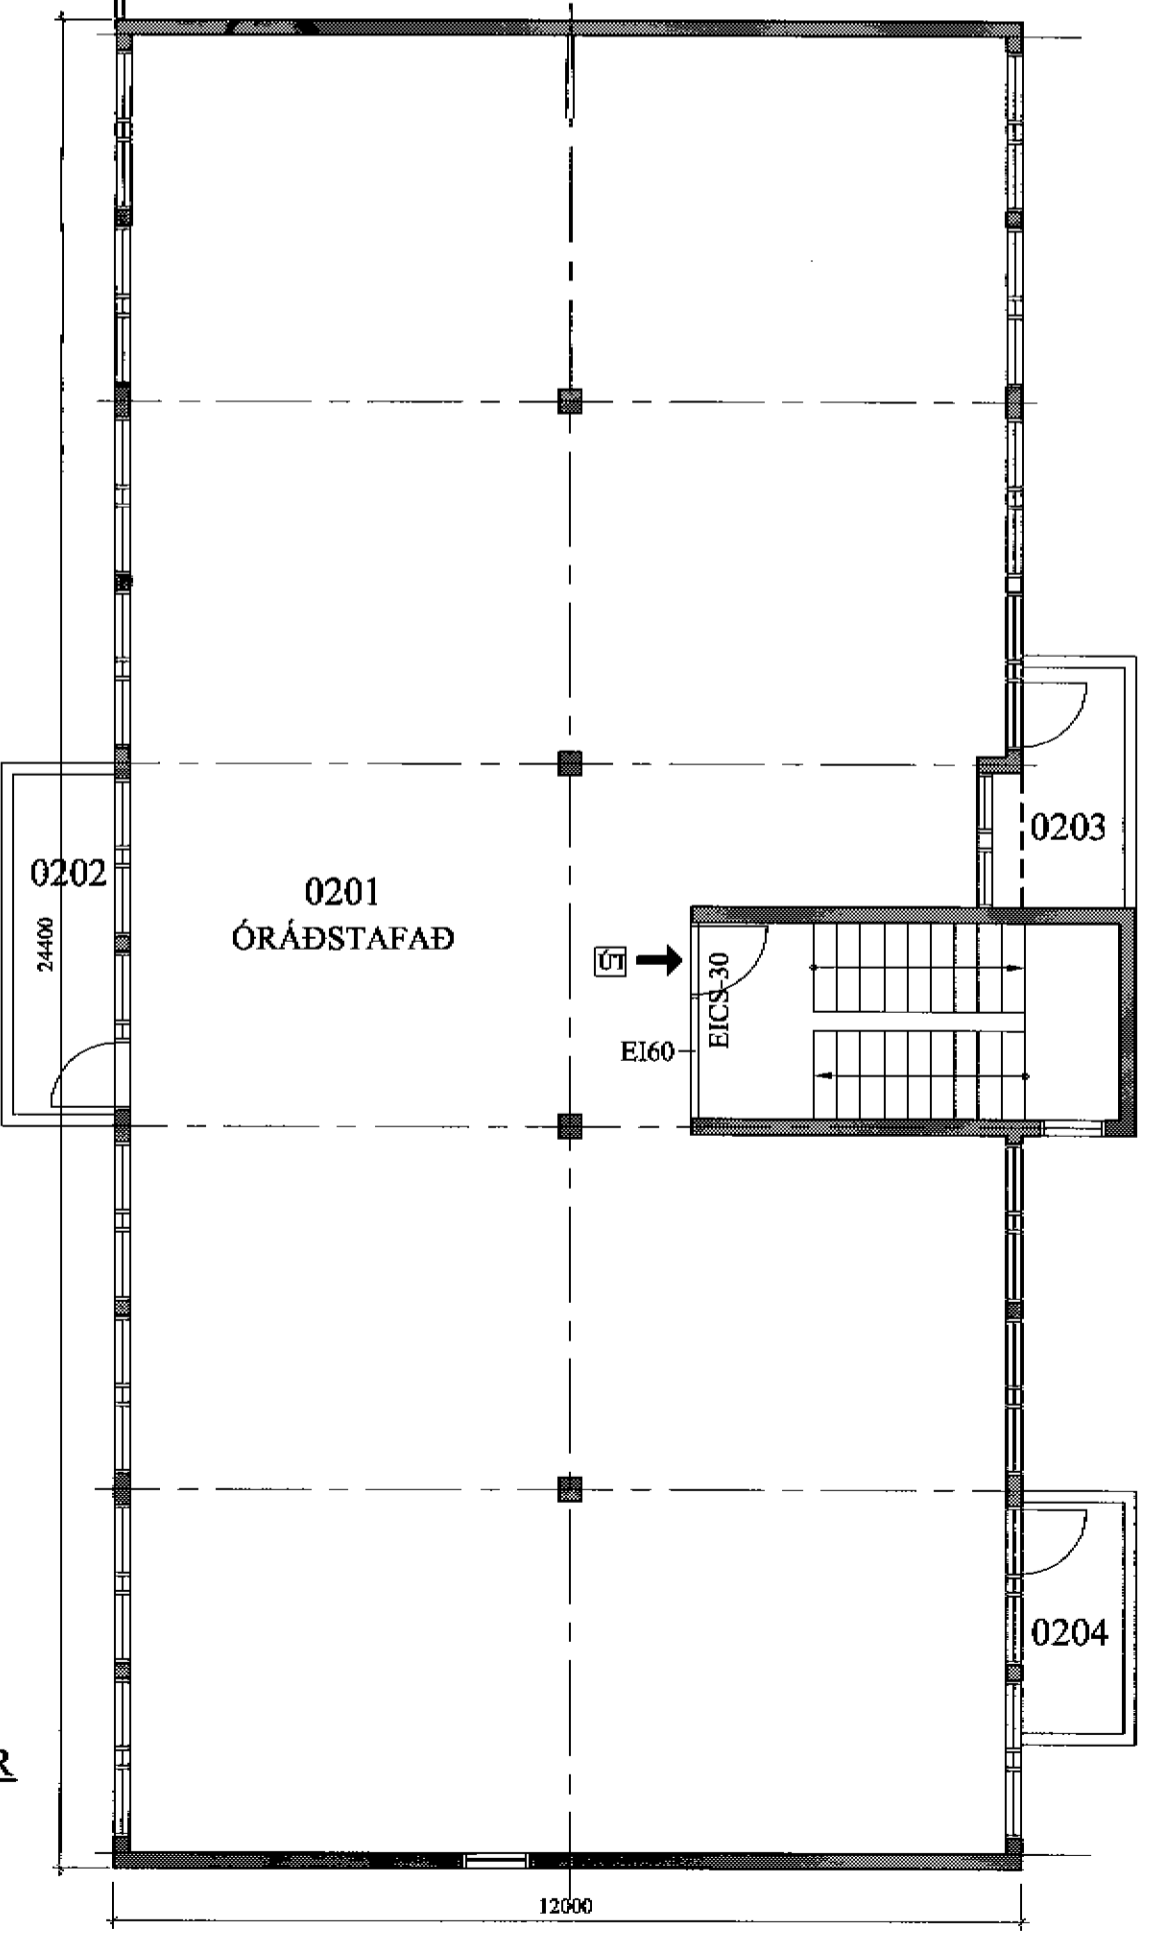

D	6.5.04	Vegna skráningar.	TEKNIPJÓNUSTAN SF Lágmúla 5 - 108 Reykjavík s.581 3944 fax 581 4740 e-mail tth@tth.is	HÓLSHRAUN 1 HAFNARFIRÐI ÞJARDARKAUP HF GRUNNMYND 1. OG 2. HÆÐAR GRUNNMYND 3. HÆÐAR	Hannað: SKO	Dags: 3.01
C	28.3.04	Ísbúð, vaxuhlið			Teikna: JG	Yfirfarið:
B	20.2.04				Kvarði: 1/100	Bláð: 3
A	8.1.04				Nr.: 0102-3	Af: 3
Br.	Dags.	Breyting				