REYKJANESBRAUT

9750

SANDBRUNNUR

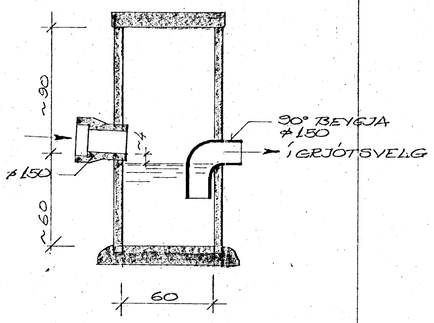

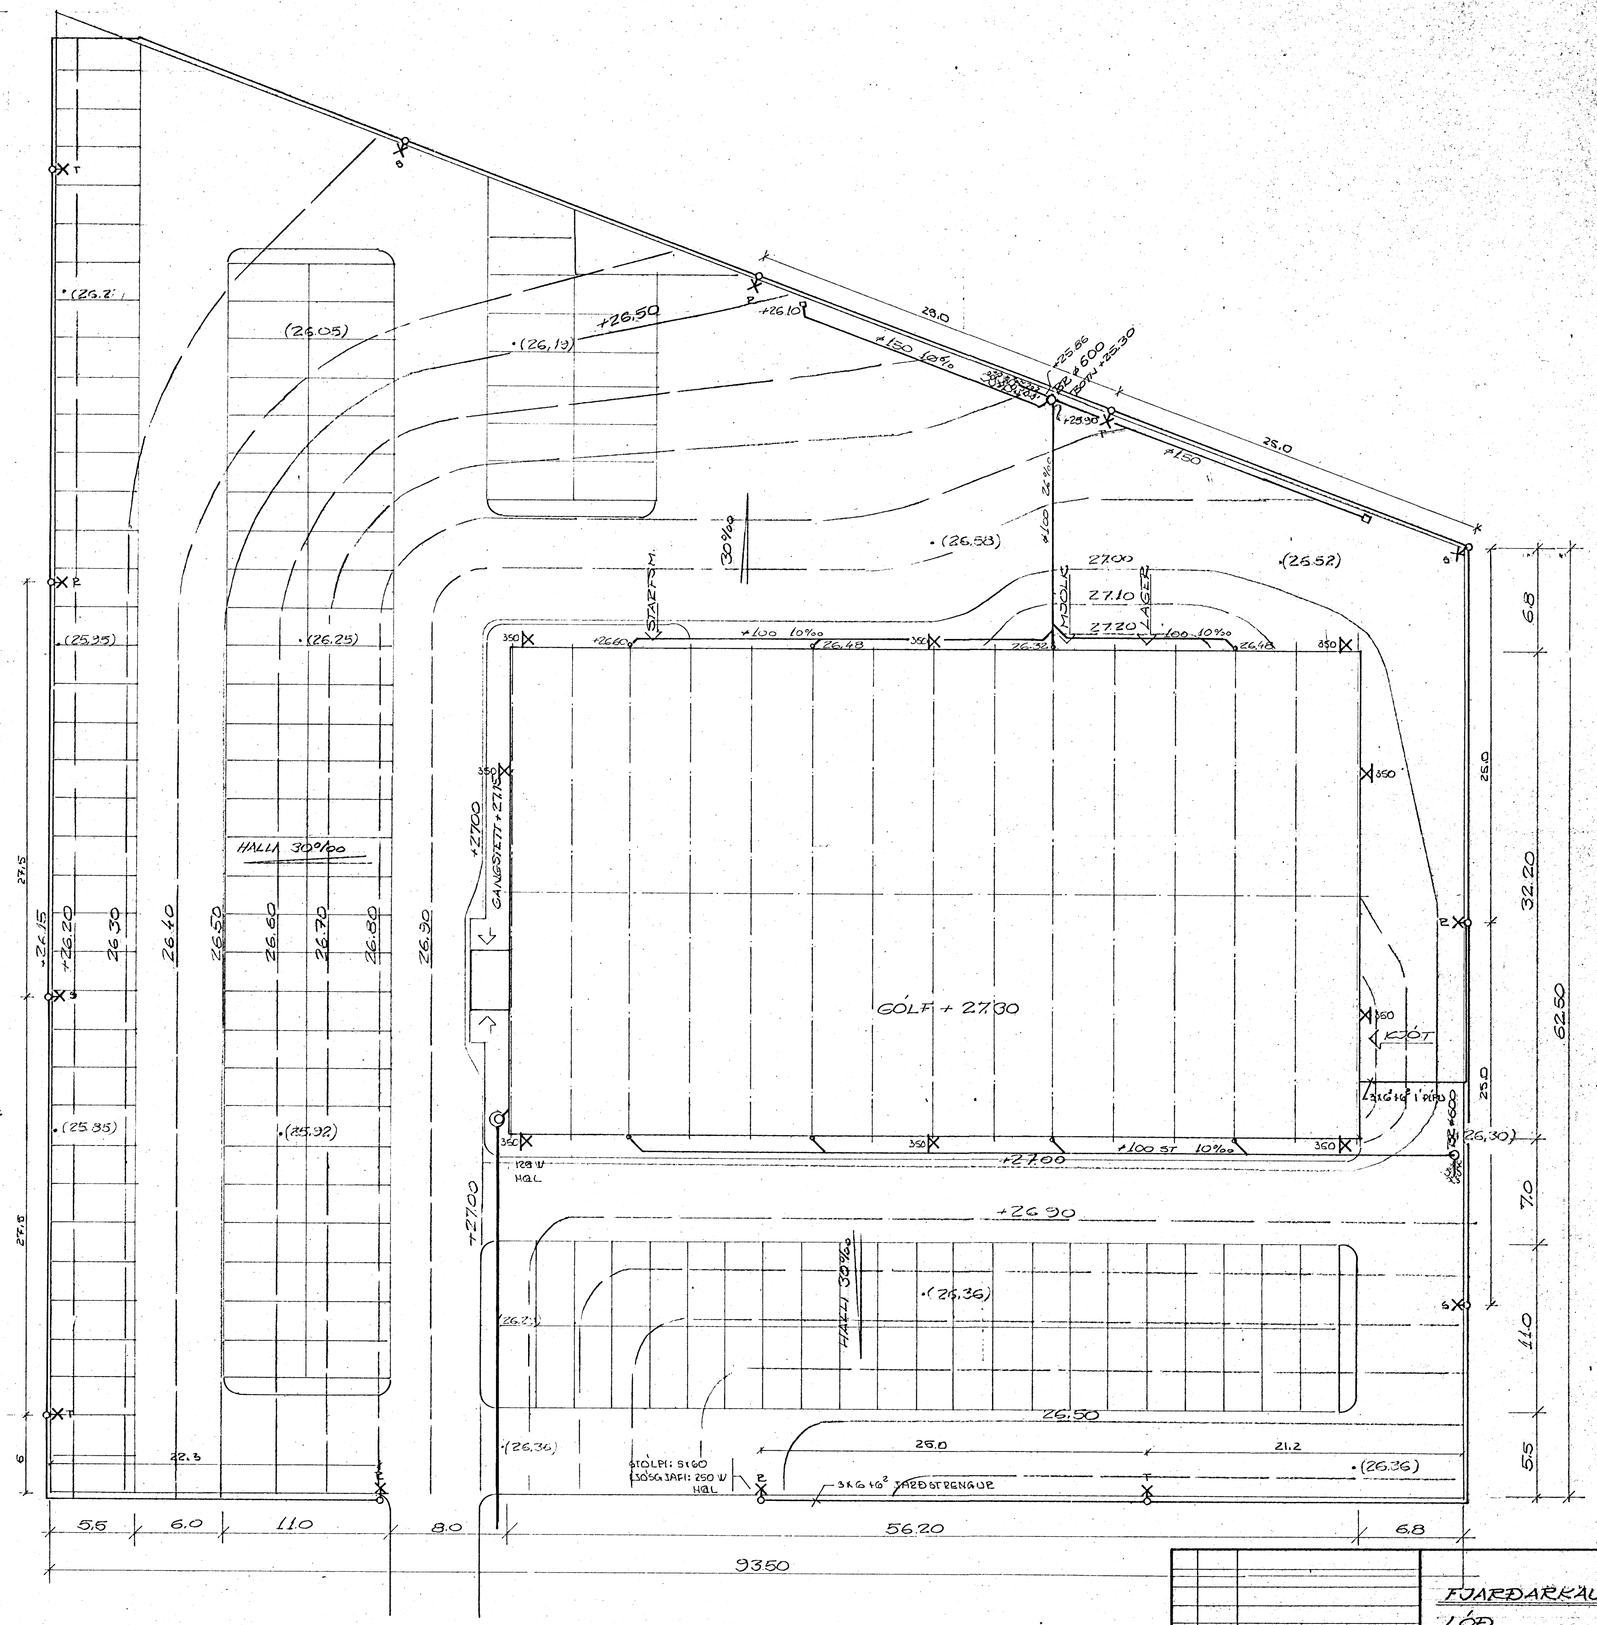

BR.	DAGS.	BREYTING

FJARÐARKAUP HF

LÓÐ

TÆKNIÞJÓNUSTAN SF.
LÁGMÚLA 5 – 105 REYKJAVÍK – SÍMI 83844

Sigurður Ólafsson

HANNAÐ		KVARÐI	1:200
TEIKNAÐ	S.Ó.	DAGS.	21.9.81
YFIRFARIÐ		NR.	BL. AF.