




GRUNNMYND 1:50

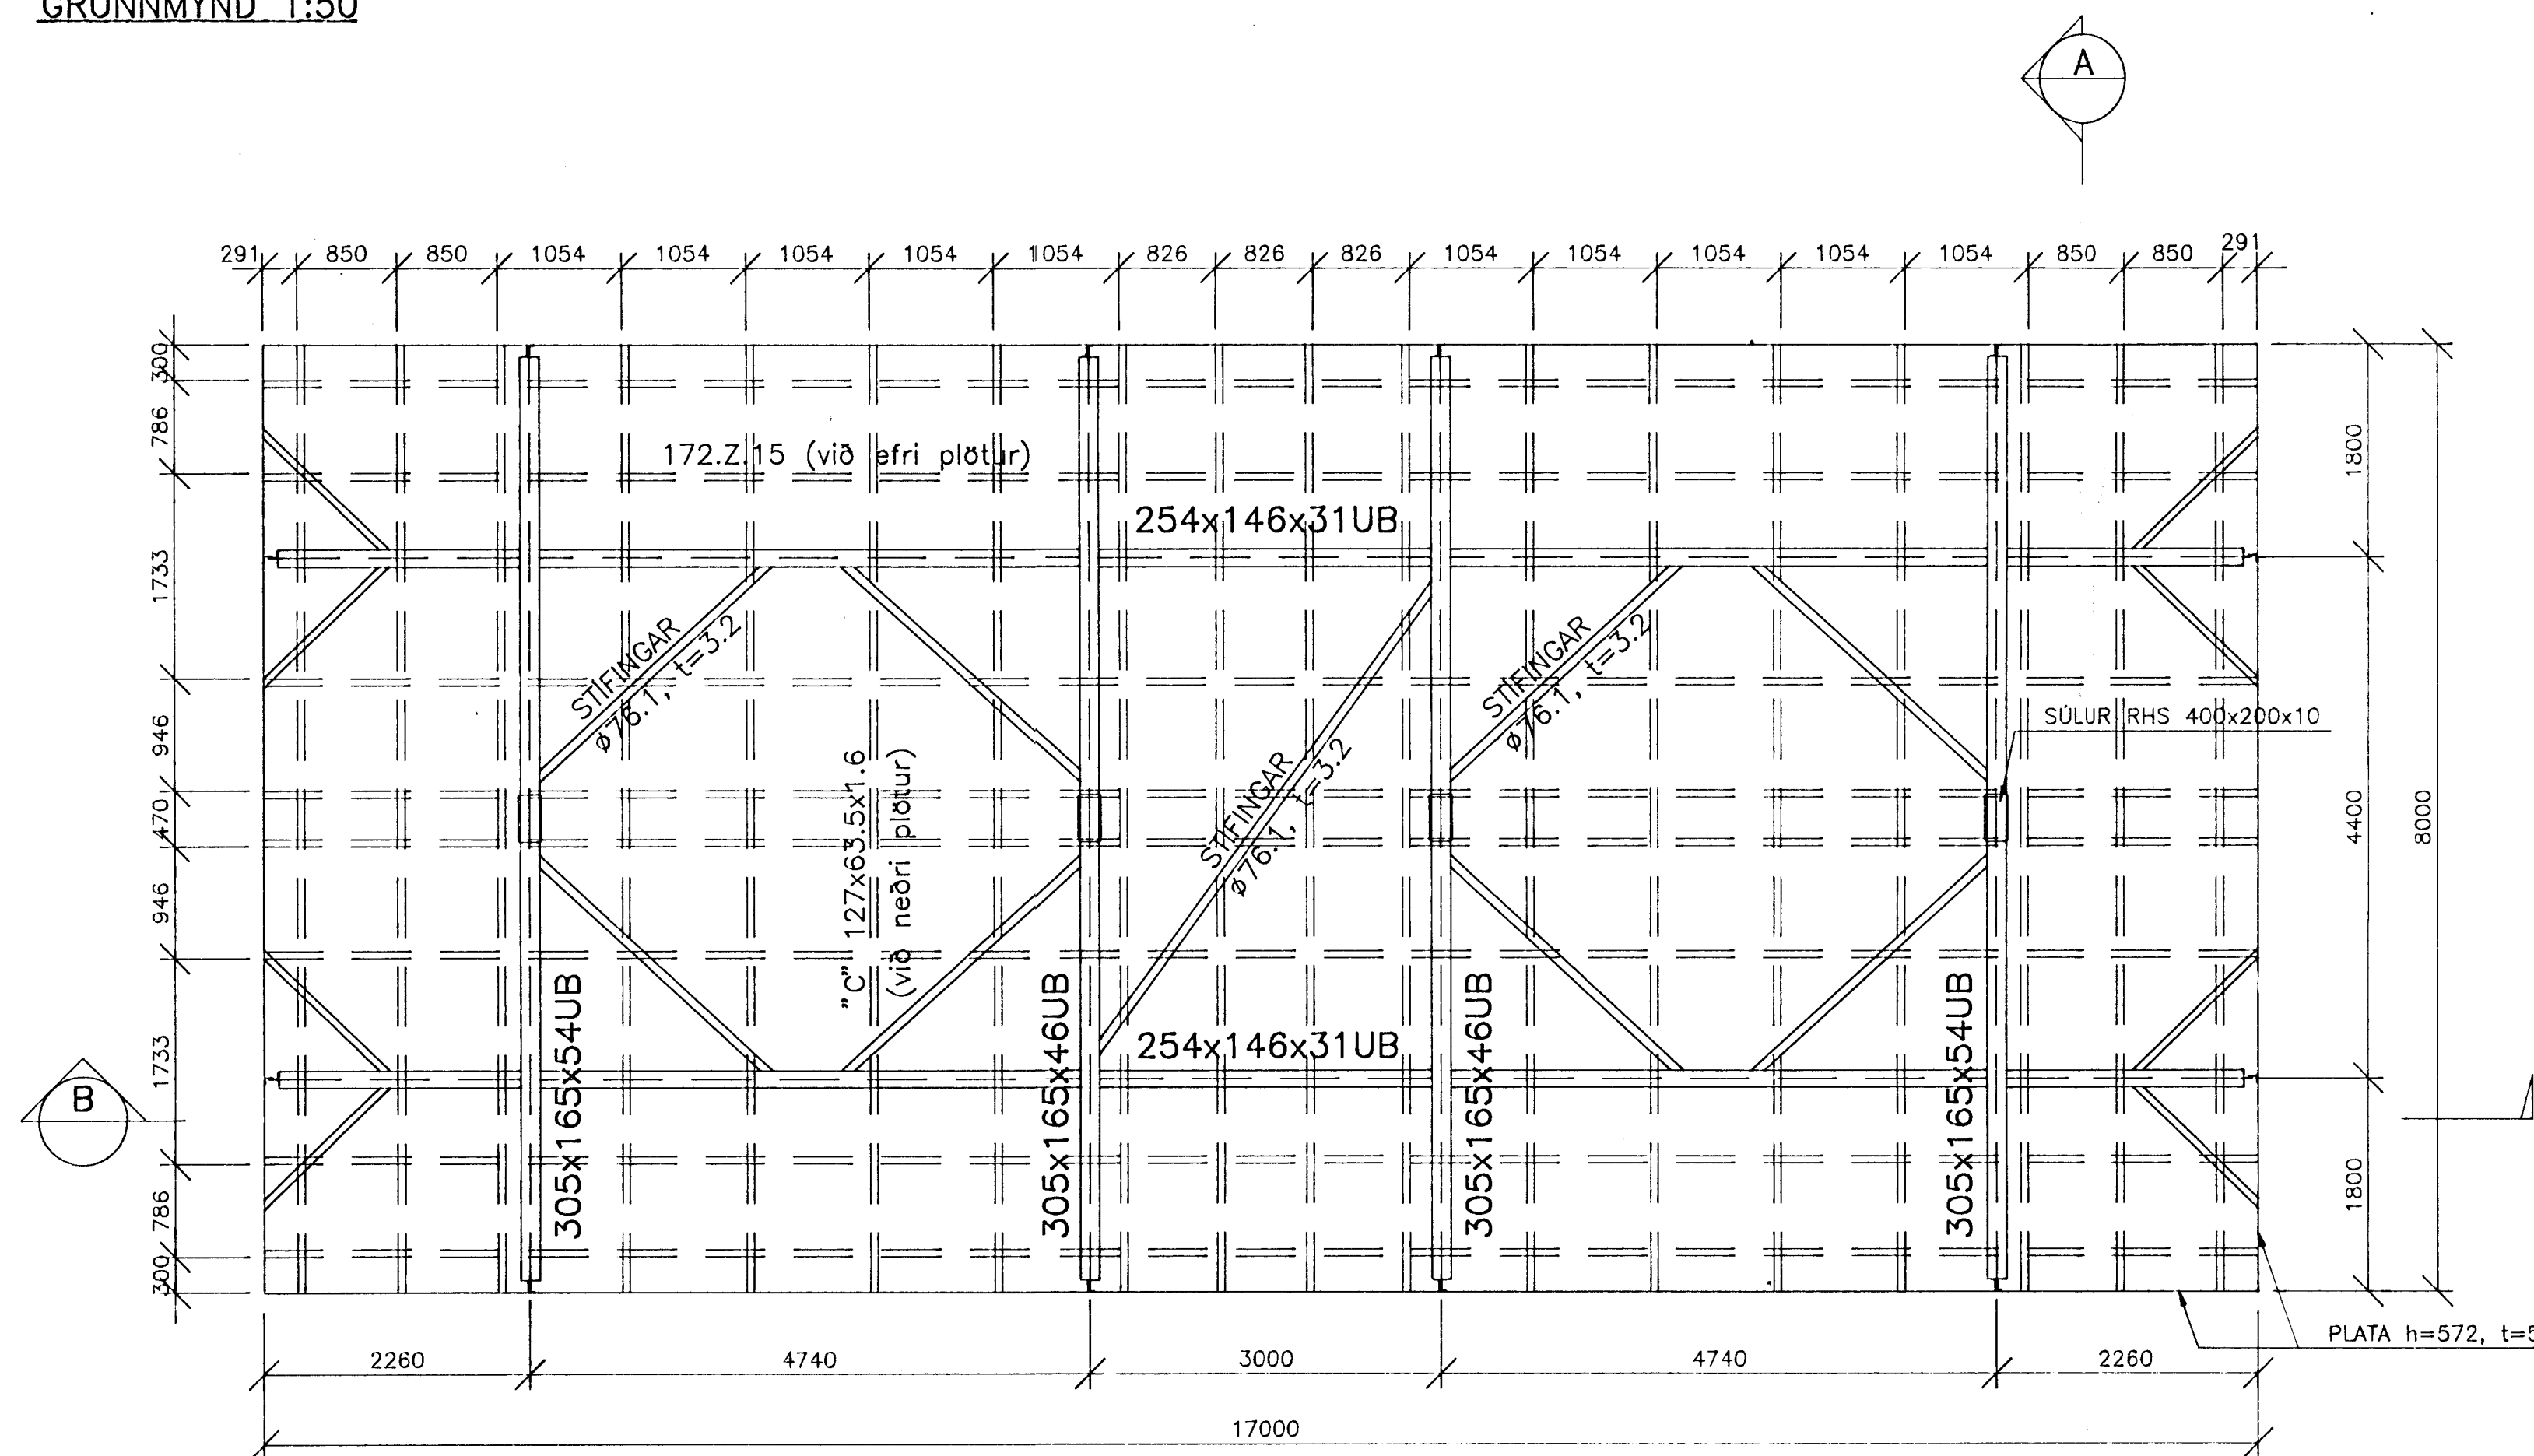

SNID A  
1:50

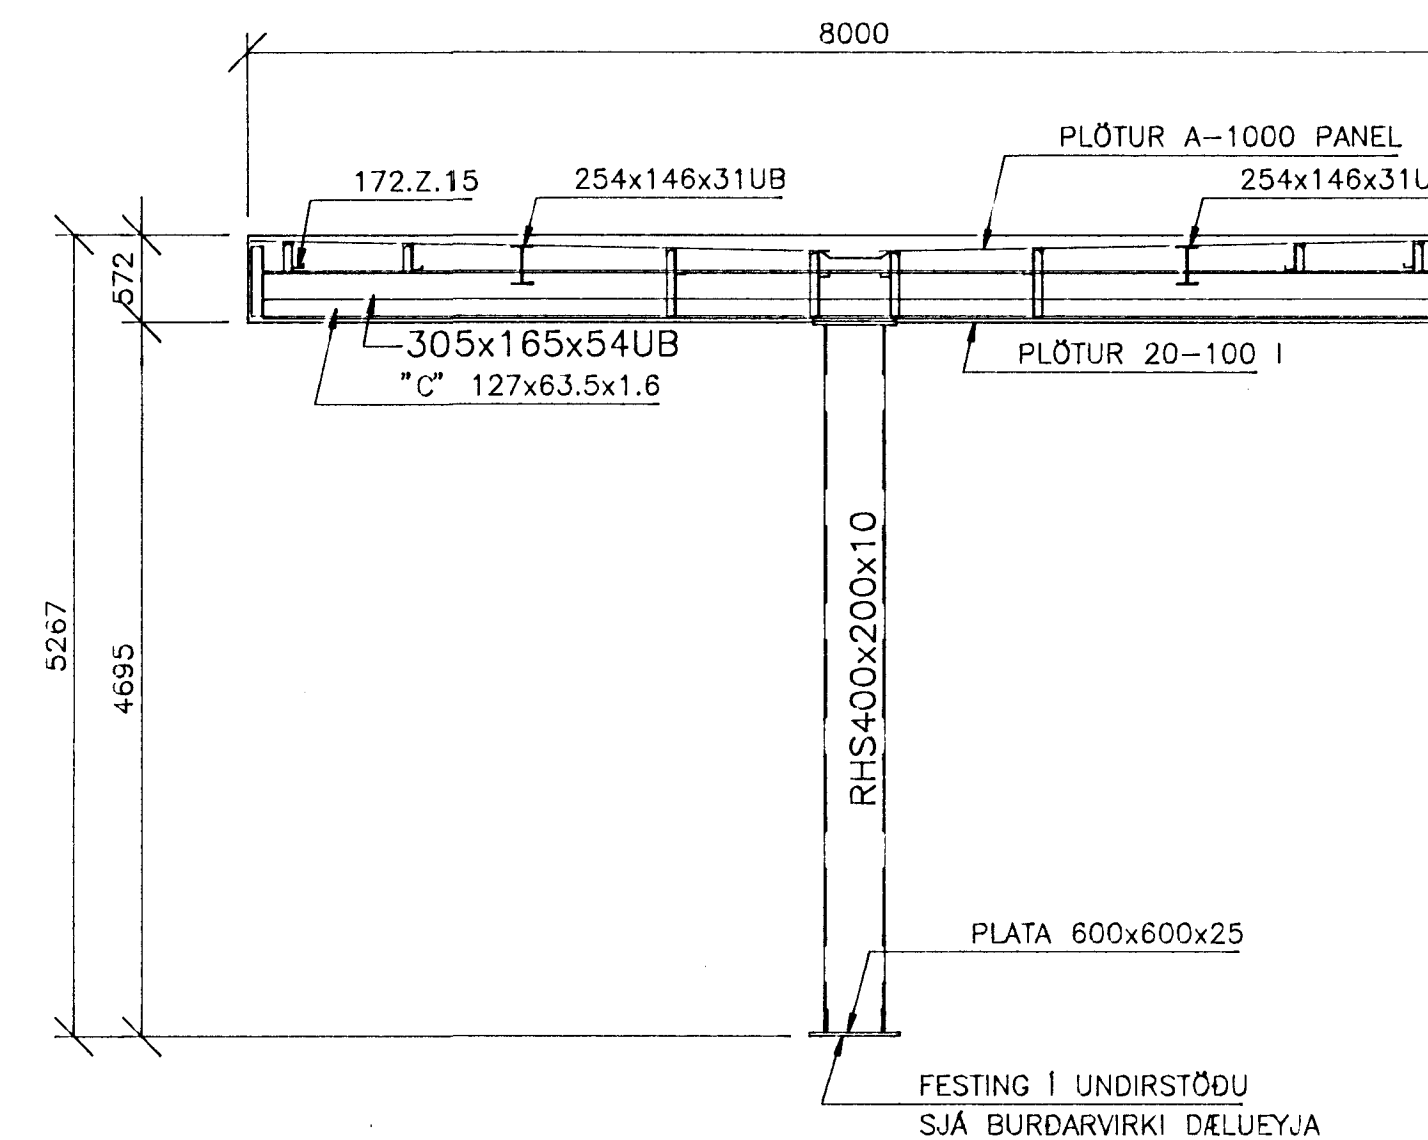

SNID B  
1:50

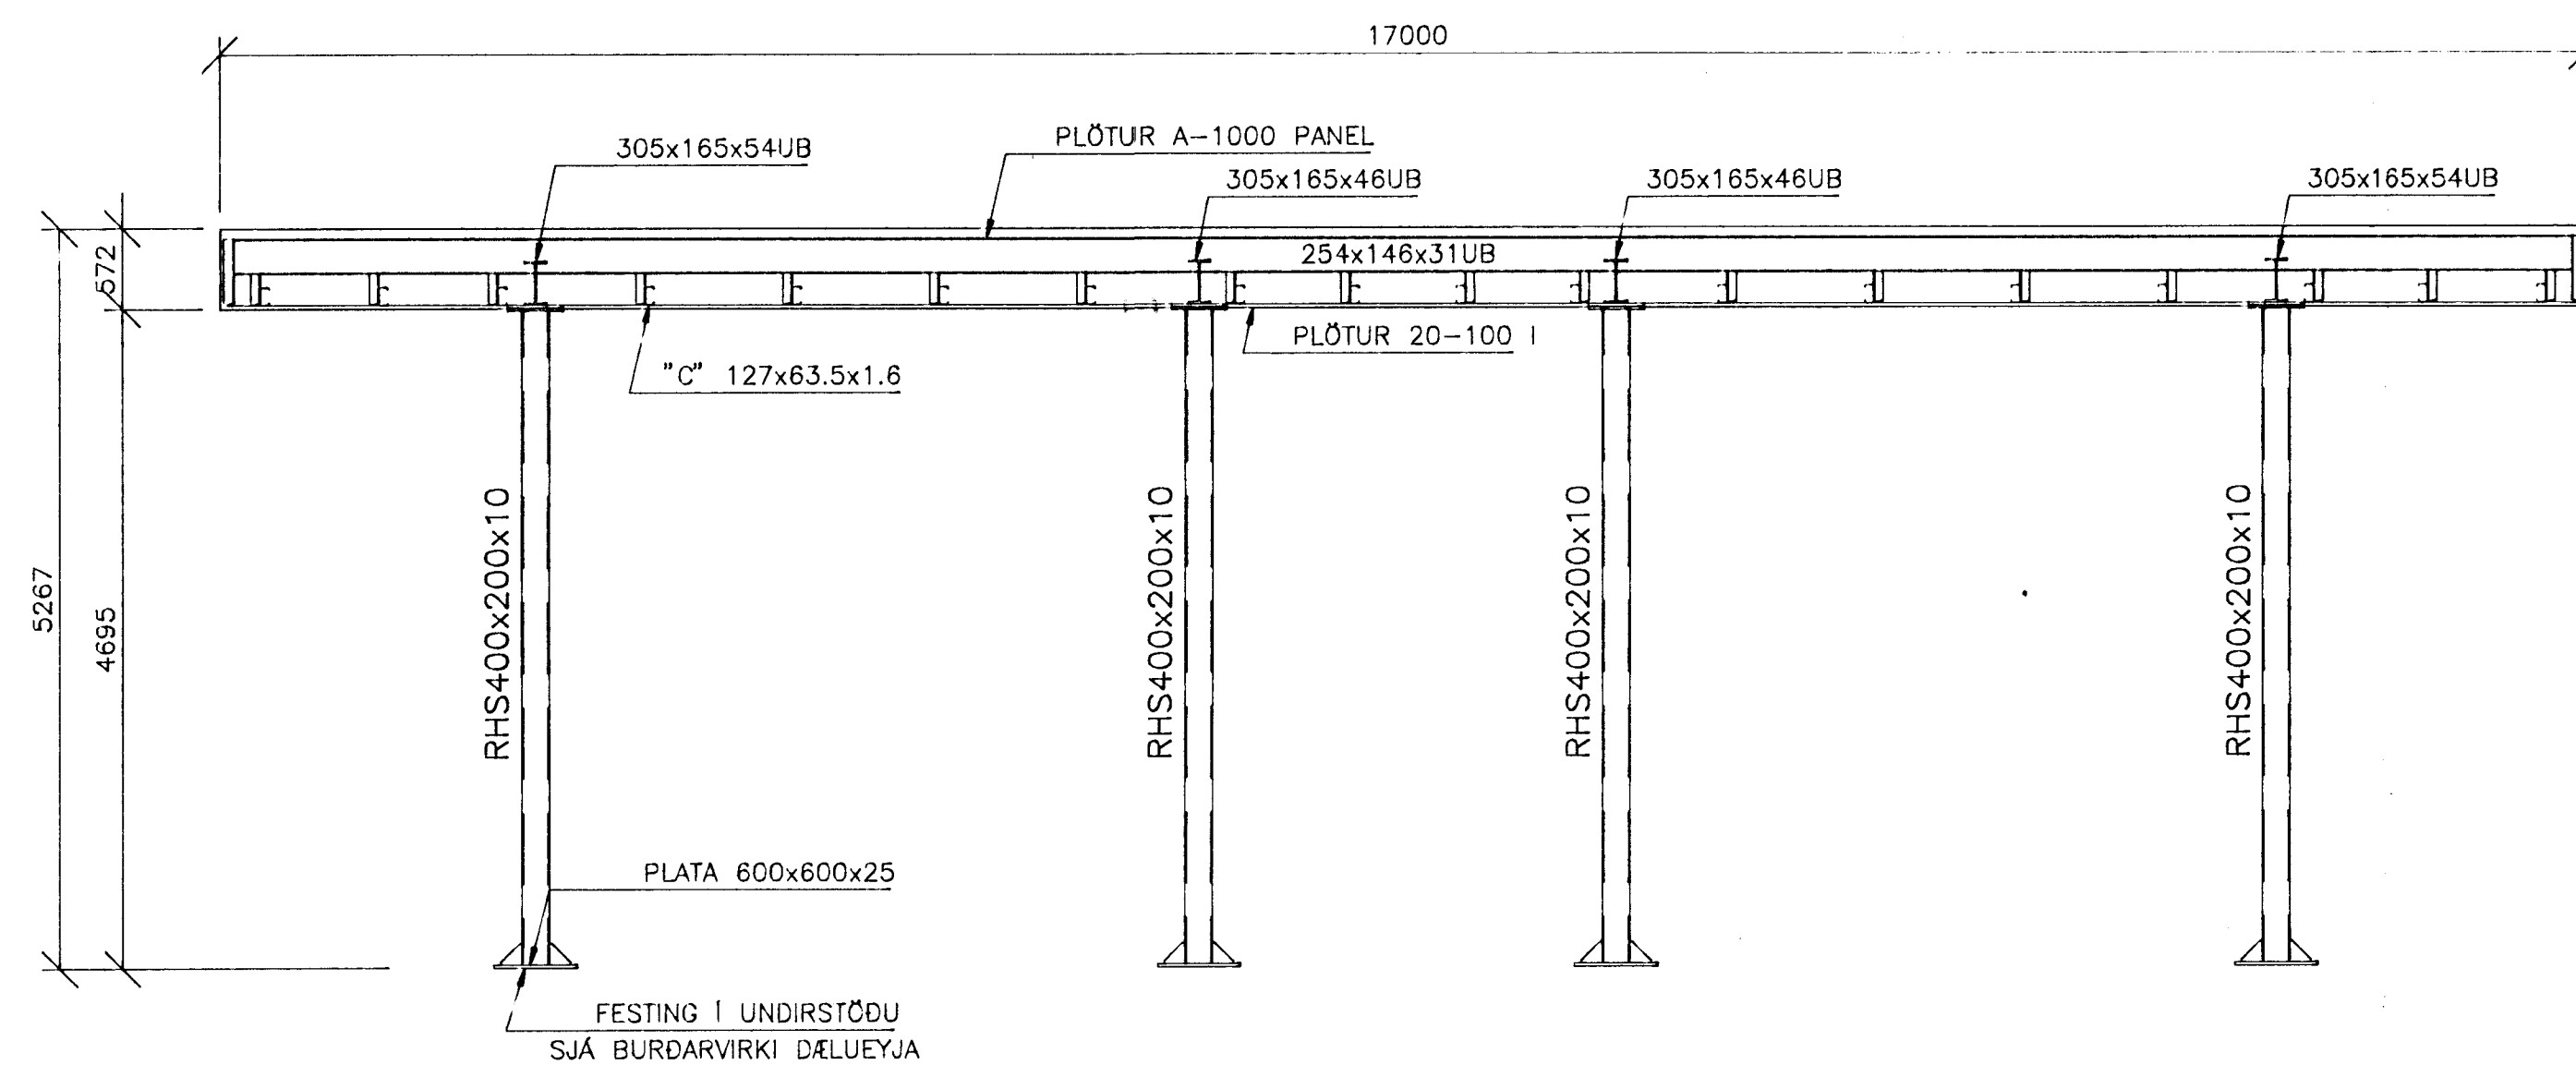

**SKÝRINGAR**

**ALÖG:**

ALÖG ERU REIKNUD SKV. ÍST 12 (SNJÓALAG SKV ÁLAGSSVÆÐI 1, 1.0 KN/m<sup>2</sup>)  
FORMFAKTORAR, HLUÐSTUÐLAR OG EFNISSTUÐLAR SKV.  
DS 409, 410, 412 OG EUROCODE 3

**EFNI:**

HEITVALSDAD STÁL: FE430  
KALDVALSDAD STÁL Z280:  $f_y=350\text{N/mm}^2$   
BOLTAEFNI ER 8.8

**UPPSETNING:**

SKYGGNI ERU FRAMLEIDD AF CONDER  
OG SETT UPP AF MÖNNUM SEM FRAMLEIDANDI SAMPYKKIR  
SÉRTEIKNINGAR OG ÚTREIKNINGAR ERU HJÁ FRAMLEIDANDA  
OG Á VERKFRÆDISTOFA STEFÁNS OG ÞJÖRNS  
RANNSÓKNARSTOFNUN BYGGINGARINDADARINS HEFUR YFIRFARID  
ALLA ÚTREIKNINGA OG TEIKNINGAR FRAMLEIDANDA OG GEFID  
ÚT VOTTUN FYRIR ÞESSU SKYGGNI

**UNDIRSTÖÐUSÜLUR:**

UNDIRSTÖÐUSÜLUR, 4 STK. 400x200x10, L=4700  
UNDIRSTÖÐUSÜLUR ERU FESTAR VID STEYPA UNDIRSTÖÐU MED  
12 STK 30 mm BOLTUM SEM ERU INNSTEYPTIR I UNDIRSTÖÐU

**ÞVERBITAR:**

ÞVERBITAR 2 STK 305x165x54 (UNIVERSAL BEAMS) (YST)  
ÞVERBITAR 2 STK 305x165x46 (UNIVERSAL BEAMS) (NÆR MIDJU)  
ERU FESTIR VID SÜLUR MED 8 BOLTUM M20

**LANGBITAR:**

LANGBITAR 2 STK 254x146x31 (UNIVERSAL BEAMS)  
SKEYTTIR SAMAN VID ÞVERBITA OG ERU FYRIR OFAN ÞÁ. BOLTAR  
ERU 6 STK. M20 VID YTRI ÞVERBITA EN 4 STK VID INNRI ÞVERBITA

**STÍFINGAR:**

ADALSTÍFINGAR ERU ÚR RÖRI D=76.1, t=3.2mm, FEST TIL ENDA, 1 STK 20mm BOLTI

**PROFÍLAR 'Z'**

PROFÍLAR 'Z' 172 .Z.15 HALDA EFRA BYRDI UPPI  
ERU FESTIR VID ÞVERBITA MED 4 STK 16 mm BOLTUM OG VID  
ÚTBRÚNIR MED 2 STK 16mm BOLTUM.

**PROFÍLAR 'C'**

PROFÍLAR 'C' 127M16 HALDA NEDRA BYRDI UPPI. ERU HENGIR I  
LANGBITA OG I 'Z' BITA VID ÖLL SAMSKEYTI, BOLTAR ERU 2 STK M12

**BÁRUSTÁL OFANÁ:**

BÁRUSTÁL OFANÁ: TRAPIZA A-1000, ÞYKKT 0,7 mm, BÁRUHÆÐ 23 mm  
FEST VID 'Z' PROFÍL I HVERJA BÄRU (c/c 125)  
SKRUFUR 12gx25mm MED 19 mm SKINNU

**BÁRUSTÁL UNDIR:**

BÁRUSTÁL UNDIR: TRAPIZA 20-100, ÞYKKT 0,5 mm, BÁRUHÆÐ 20 mm  
FEST VID 'C' PROFÍL I HVERJA BÄRU (c/c 100)  
SKRUFUR 5,6TEK (TC16)

Byggingarfulltrúi Hafnarfjarðar  
Algreitt þann  
30 SEPT. 1996  
Sigrúnbjartur Halldórsson

	HÖLSHRAUN 1 HAFNARFIRÐI	SKYGGNI CONDER 8x17m GRUNNMYND OG SNID
Hannað: CONDER Mát: 1:50 Dag: 18.09.96	Teiknað: GJ Sambýkt: Björn Guðmundsson Nr: 9501-S01-A	