



GRUNNMYND 1:50

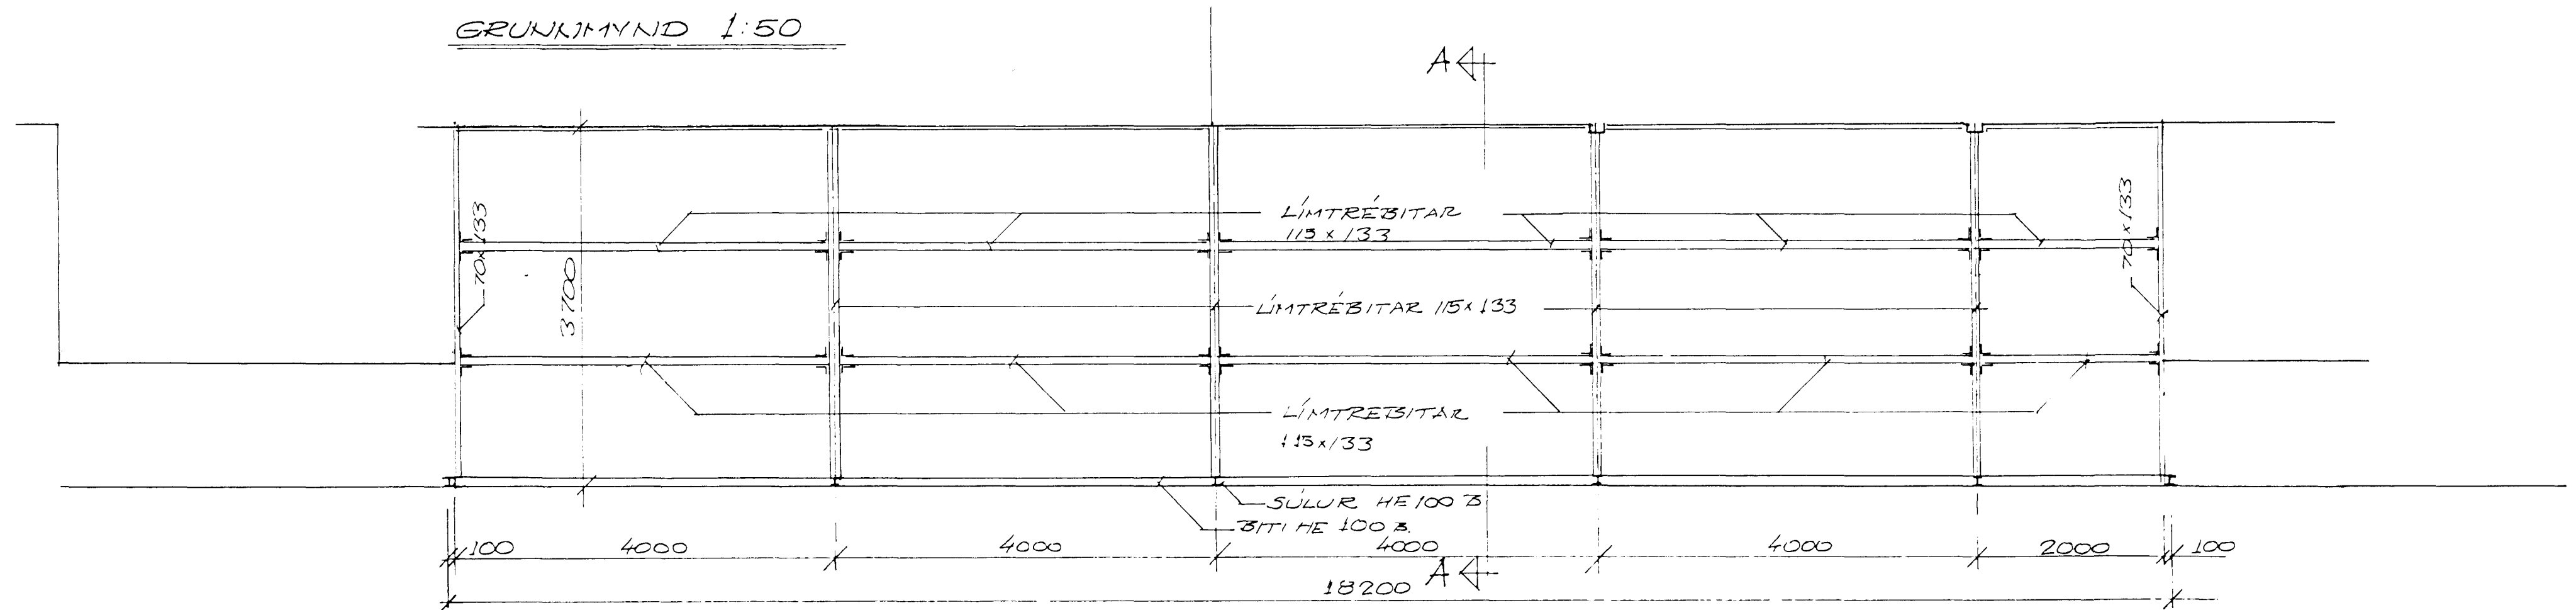

STÁLRAMMI OG FAKBITAR, FRAMMHLID VEGGAR.

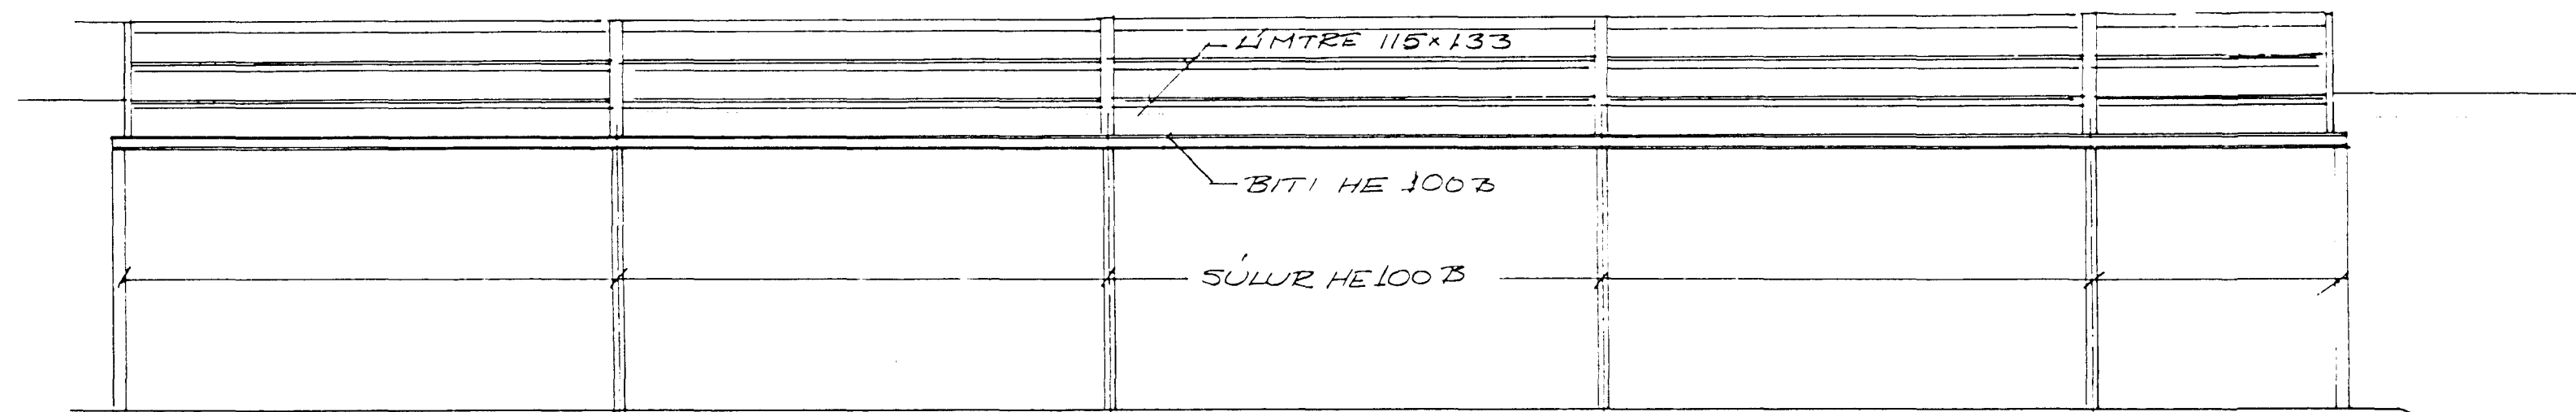

Byggingafulltrúi Hafnarjarðar
Afgreitt þann
18 OKT. 1996
Sigurbjartur Halldórsson

		HÓLSHRAUN 1	
		FJARÐARKAUP	
		GRUNNMYND	
		FRAMMHLID	
BR.	DAGS.	BREYTING	
TÆKNIPJÓNUSTAN SF		HANNAÐ 50	KVARDI 1:50
LÁGMÚLASÍÐUR REYKJAVÍK SÍMISÍÐA 44 FAXSÍÐA 740		TEIKNAD 50	DAGS. 4.10.96
Sigurmar Láðalsal		YFIRFARIÐ	NR. BL. AF. 3