



GRUNNMYND 1:50

A

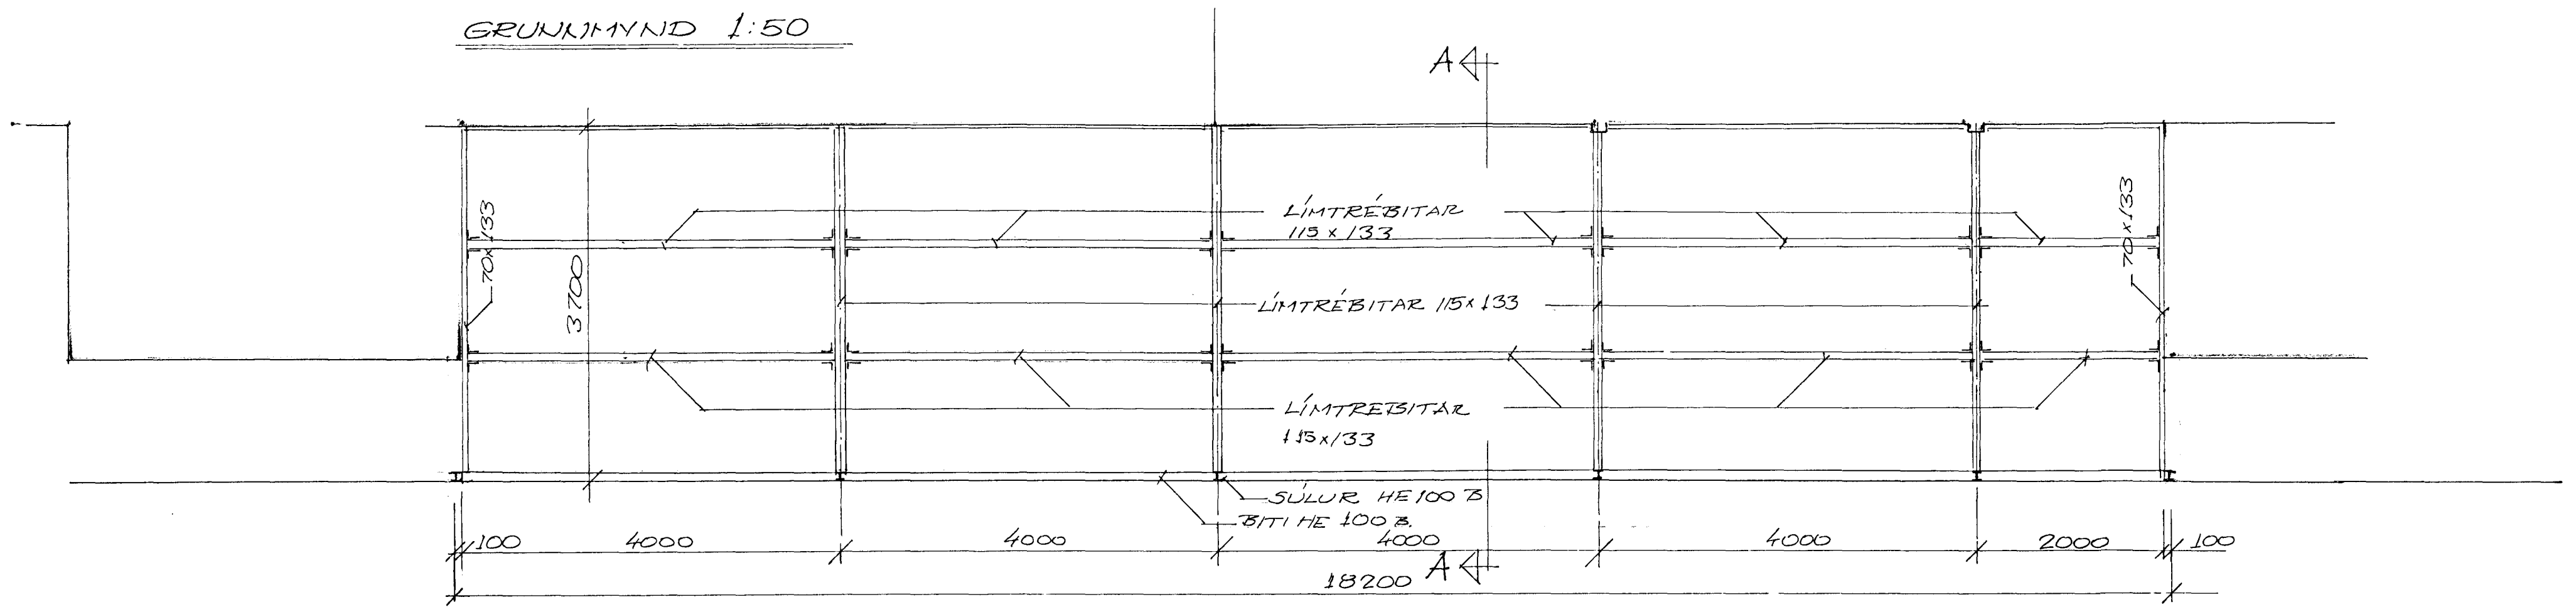

STÁLRAMMI OG FAKBITAR, FRAMMHLID VEGGAR.

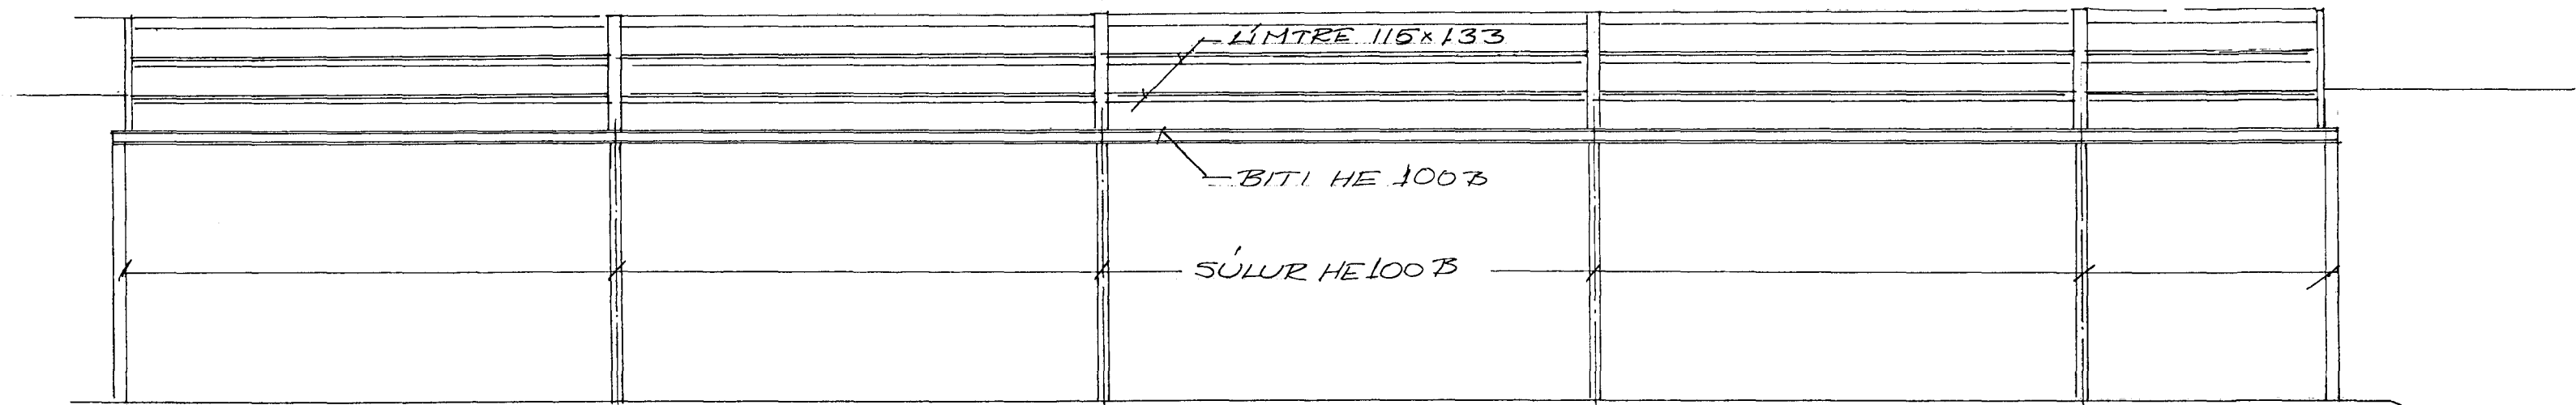

Byggingafultrúi Hafnarjarðar
Algreitt þann
11 MARS 1997
[Signature]
Sigurbjartur Halldórsson

| | | | |
|--|-------|----------------------------|---------------|
| | | HÓLSHRAUN I FJARDARKAUP | |
| BR. | DAGS. | BREYTING | |
| TÆKNIÞJÓNUSTAN SF LÁGMÚLA SÁ 108 REYKJAVÍK - SÍMI 5813844 - FAX 5814740 | | HANNAÐ 50. | KVARÐI 1:50 |
| <i>[Signature]</i> | | TEIKNAD 50. | DAGS. 4.10.96 |
| YFIRFARIÐ | | NR. | 3 |