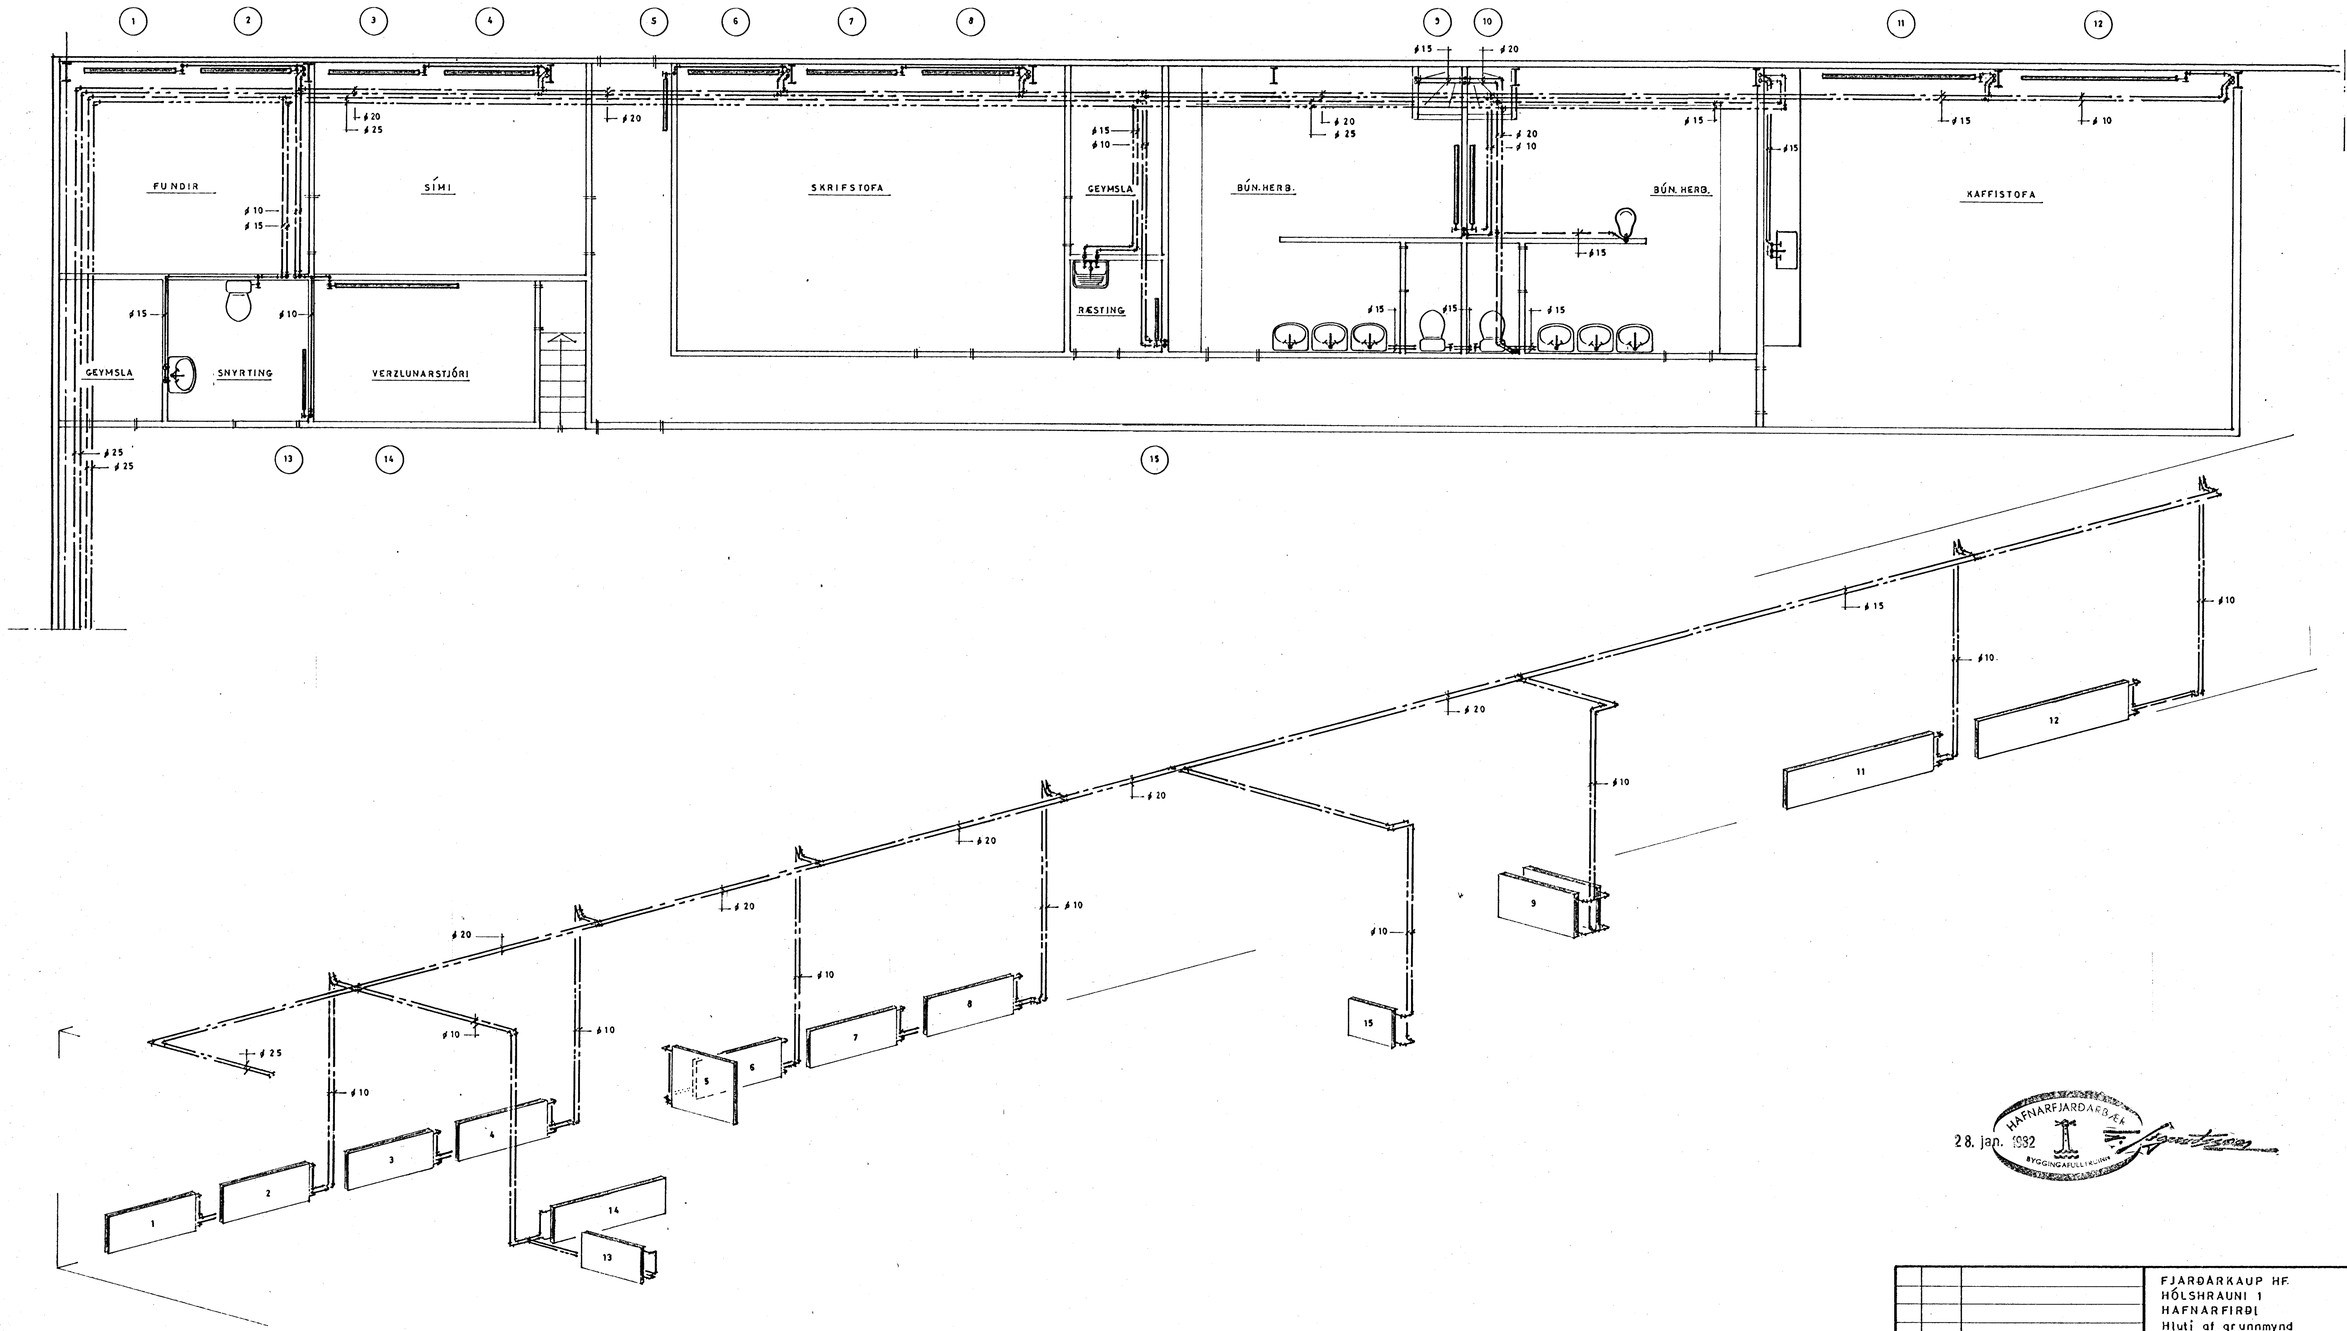

28. jan. 1982

HAFNARFJARÐARBÆR
BYGGINGAFULLTRÚINN

BR.	DAGS.	BREYTING

FJARÐARKAUP HF.
HÓLSHRAUNI 1
HAFNARFIRÐI
Hluti af grunnmynd

TÆKNIÞJÓNUSTAN SF.
LÁGMÚLA 5 - 105 REYKJAVÍK - SÍMI 83844
Stefán Stefánsson.

HANNAÐ	HH	KVARÐI	1:50
TEIKNAÐ	HH	DAGS.	DES.'81
YFIRFARIÐ		NR.	BL. AF.