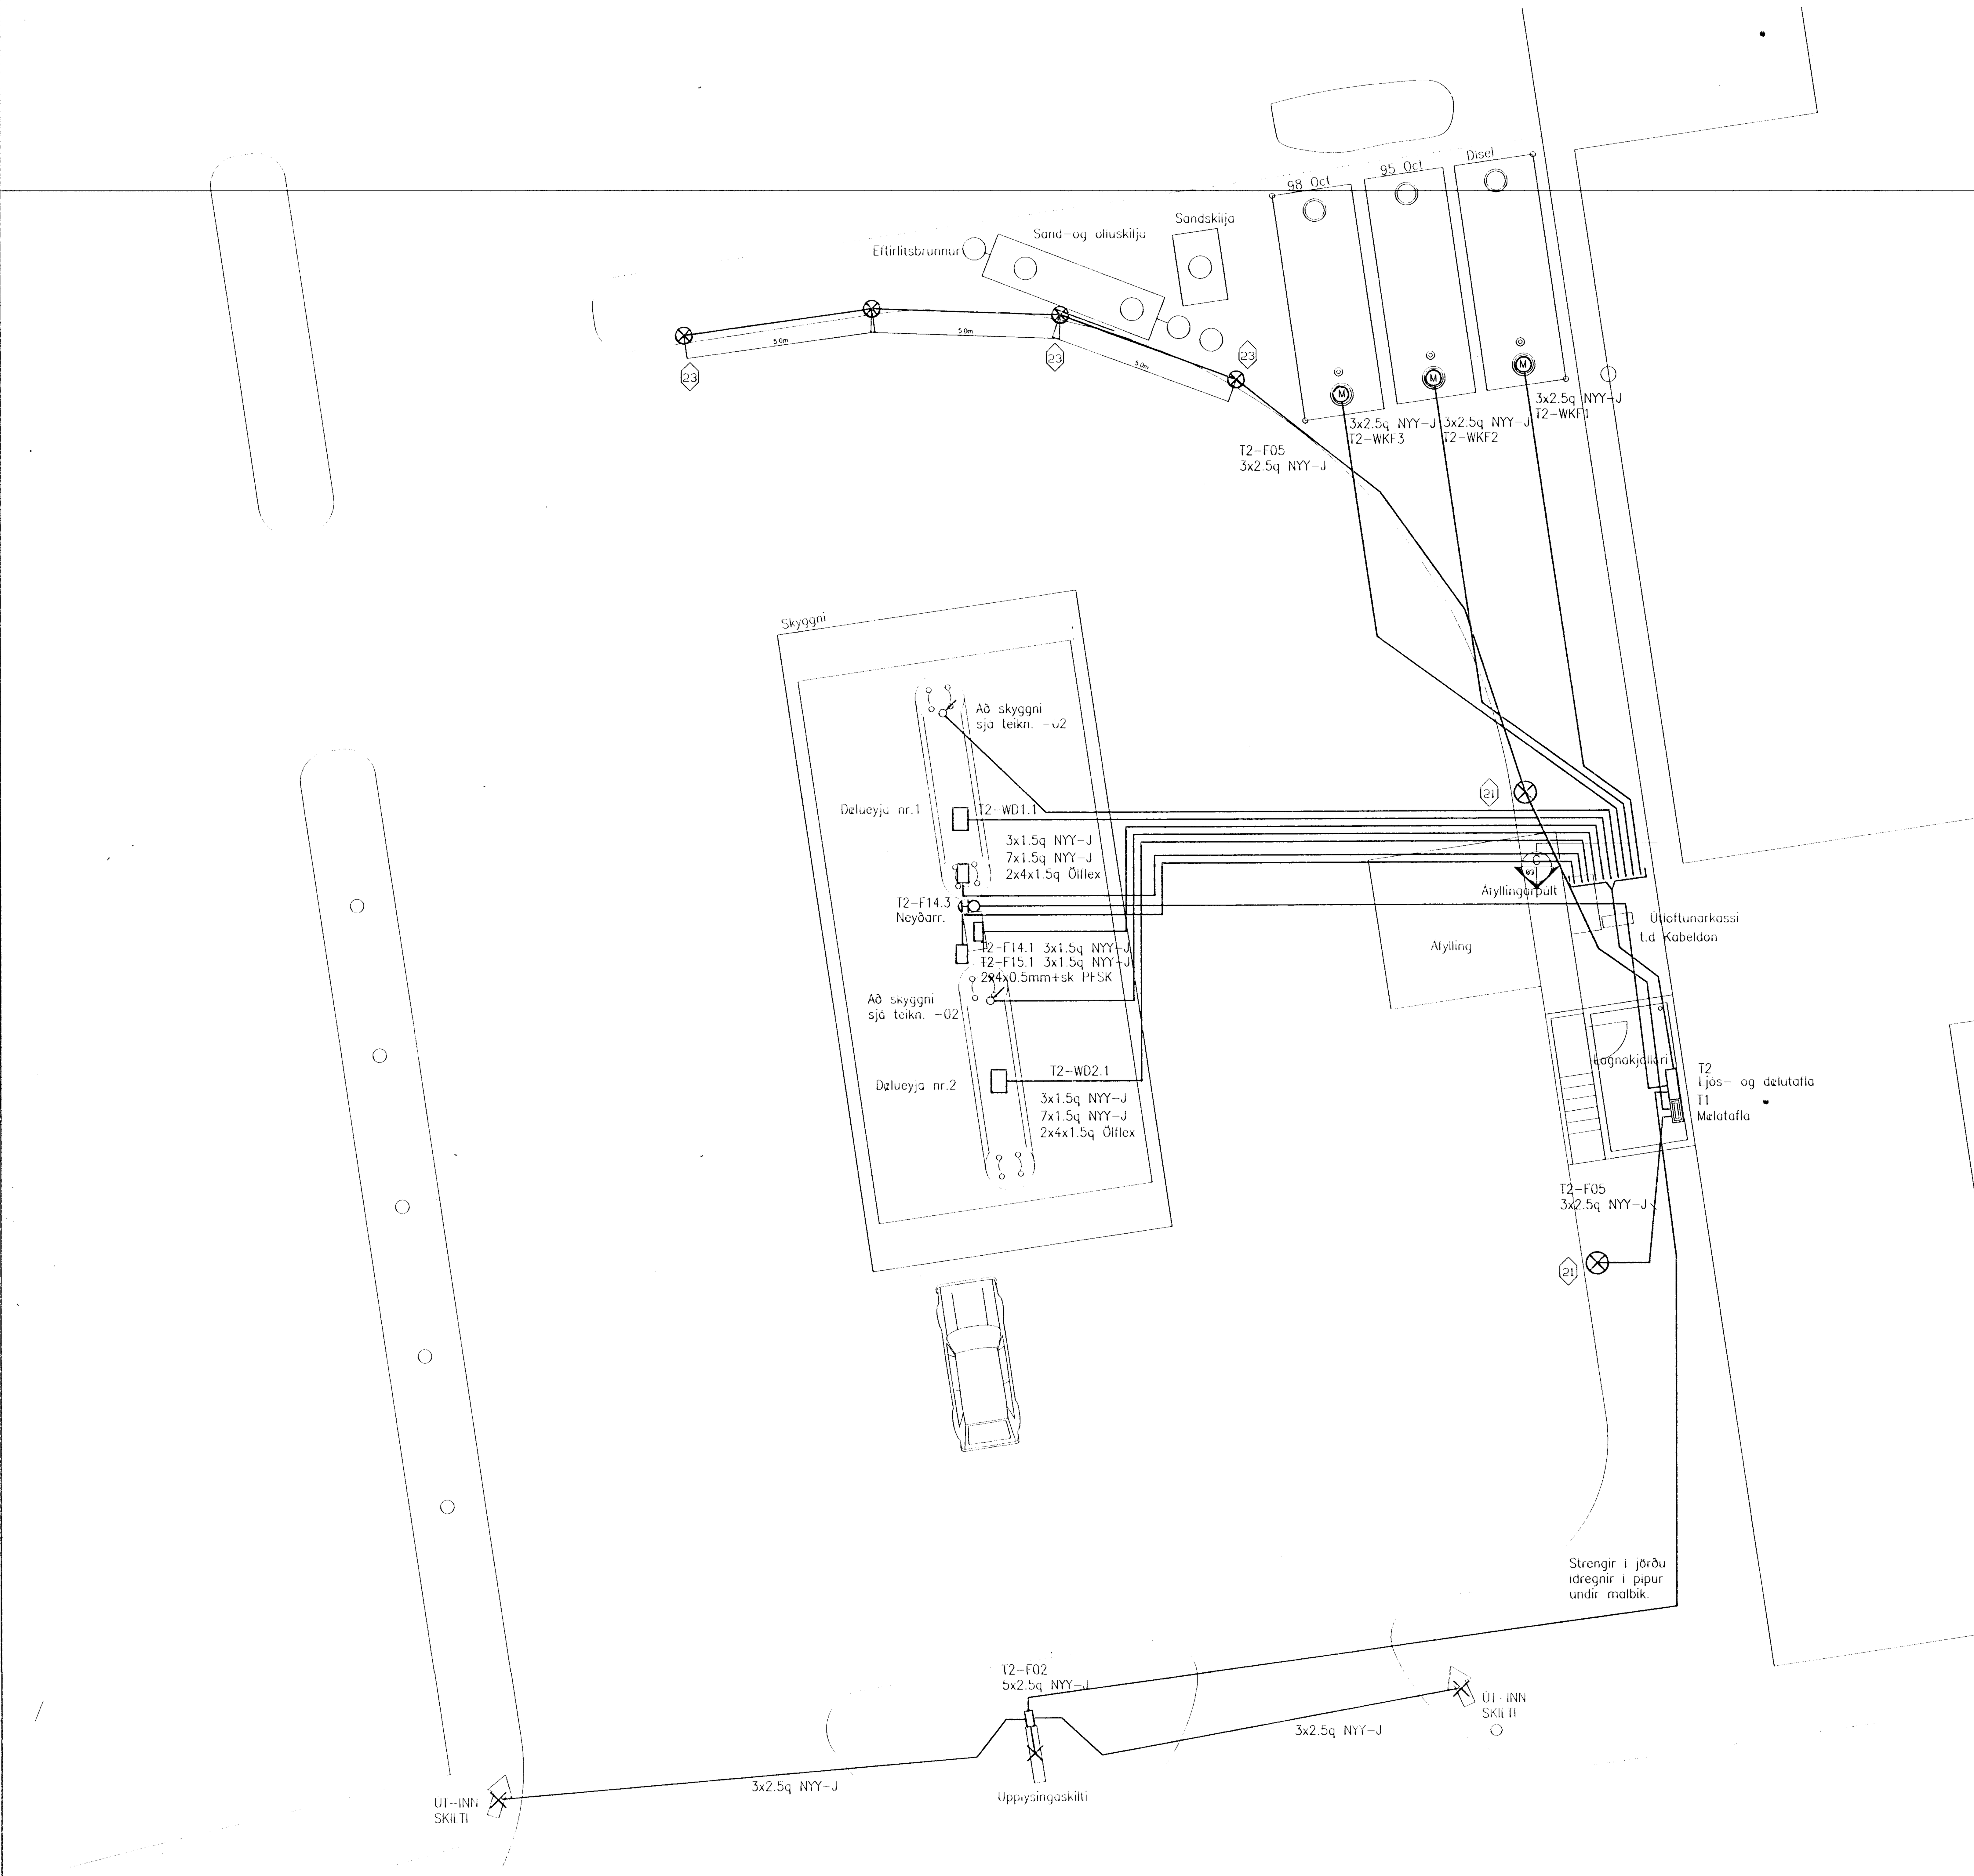

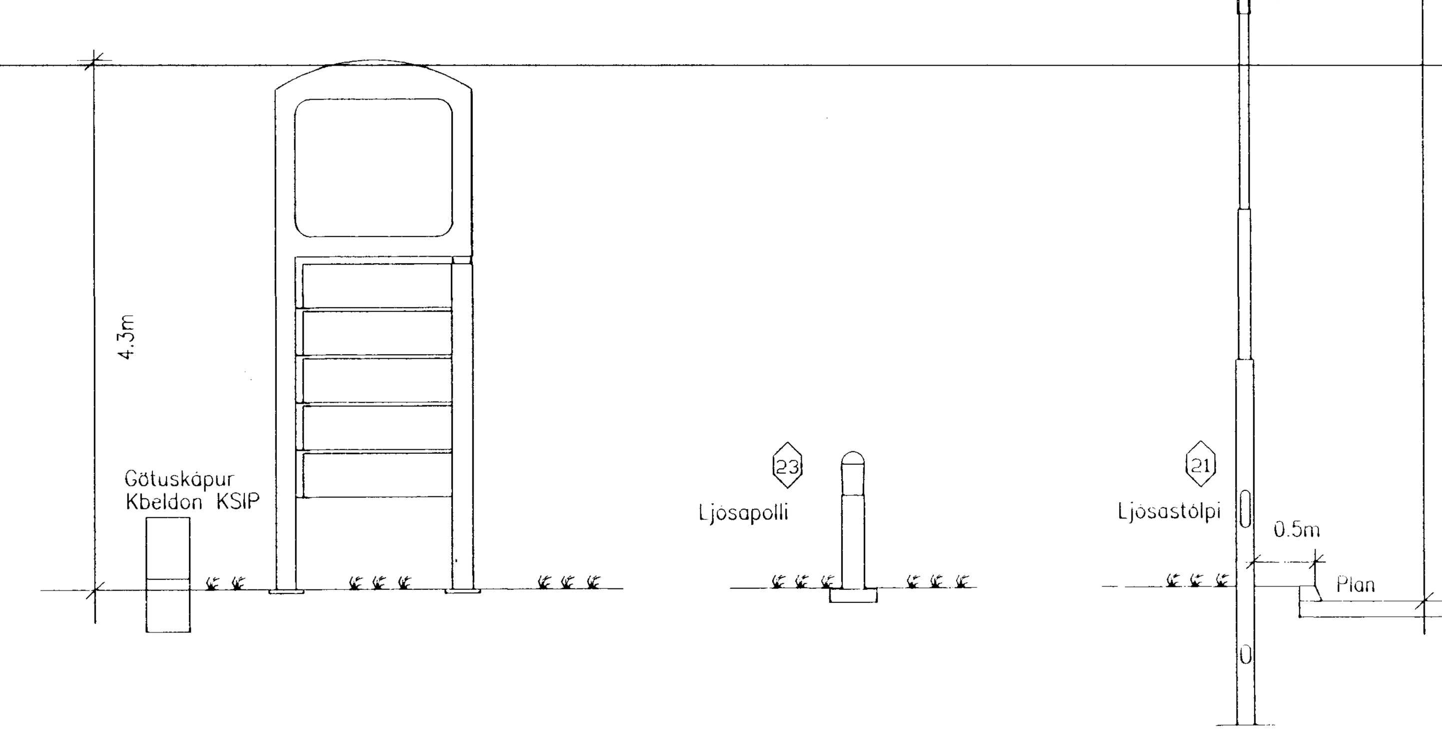

SKÝRINGAR: Mkv. 1:50

SKÝRINGAR: Mkv. 1:50

SVÆÐISLAGNIR Mkv. 1:100
Strenglagnir í jörðu.

OLÍUVERZLUN ÍSLANDS HF

BREYTING A DAGS:	BREYTING B DAGS:	BREYTING C DAGS:	BREYTING D DAGS:
MÆLISTOKKUR 0 5 10 15 20 25 30 cm			MÆLIKVARÐI 1:100 / 1:50 / /

TEIKNAÐ: HM	YFIRF:	TÖLVUHEITI: 530-01.DWG	VERKHEITI: OLÍS hf. BENSÍNSTÖÐ HÓLSHRAUN 1 HAFNARFIRÐI
SAMÞYKKT: [signature]			VERKHLUTI: LAGNIR Í SVÆÐI:

RAFTÆKNISTOFAN	TEIKNING NR: 22-530-1-04	
HANNAÐ: HM	STÓRHÖFÐA 17 • 112 REYKJAVÍK ☎ 587 0080 • FAX: 587 0082	DAGS: 15.6.96	BREYT:

\22-530\MYNDIR\530-01 HM