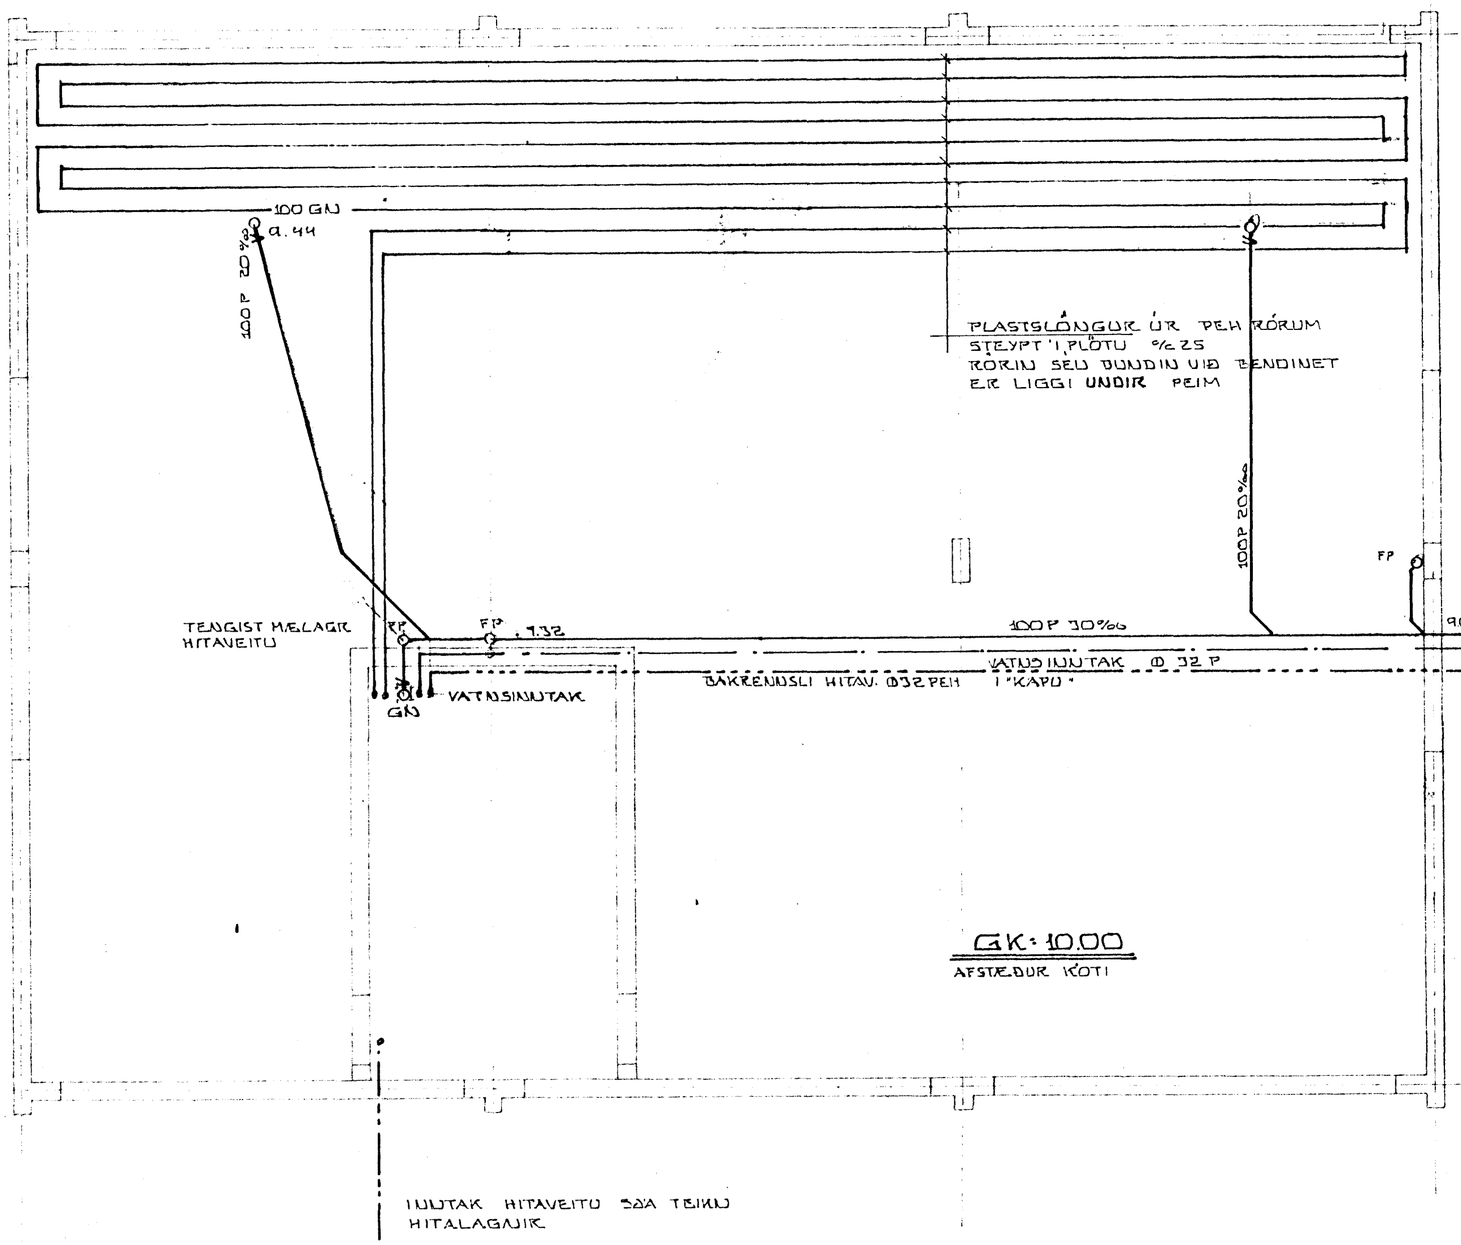

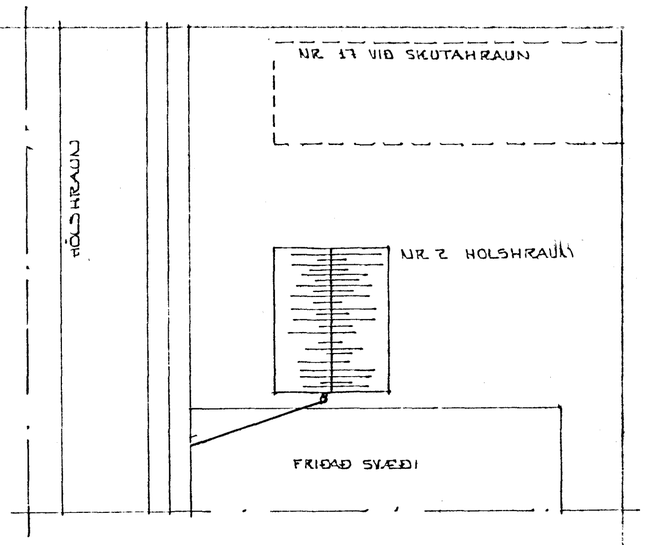

AFSTÖÐUMYND 1:500

GRUNNMYND 1:50

HAFNARFJARÐARBÆR
BYGGINGAFULLTRÚINN

HÓLSHRAUN 2 HAFNARFIRÐI

GRUNNMYND GRUNNLAGNIR

DAGS 820715
REAL KÞ
TEIKN SÞ

8135

02