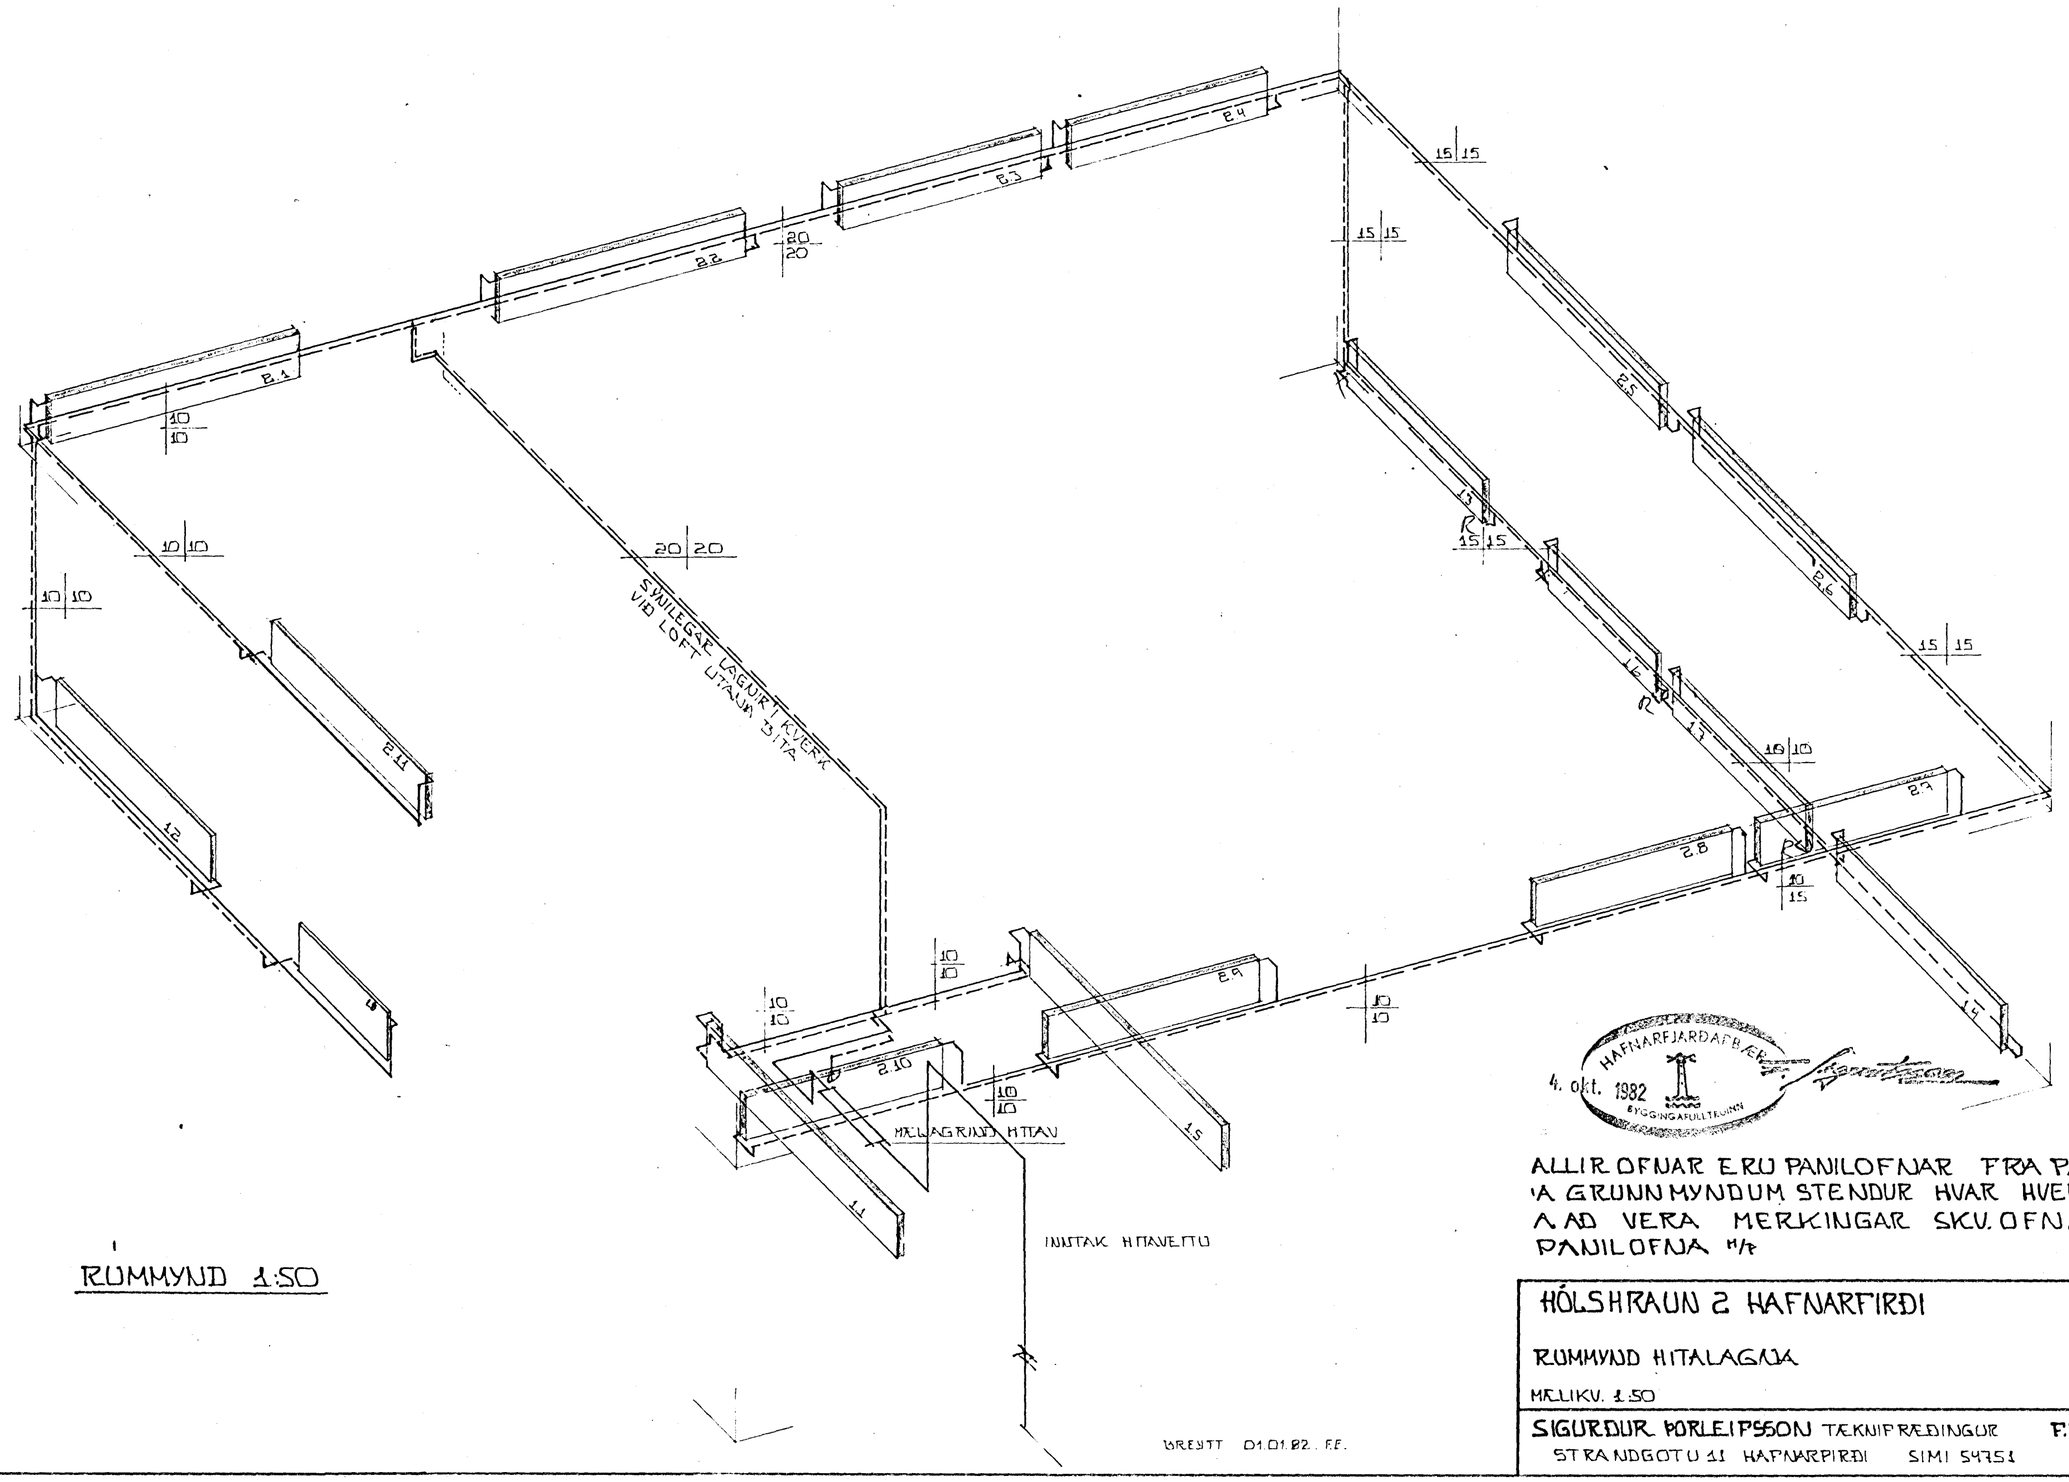

RÚMMYND 1:50

BREYTT 01.01.82. FE.

HAFNARFJARÐARBÆR
4. okt. 1982
BYGGINGAFULLTRÚINN

ALLIR OFNAR ERU PANILOFNAR FRÁ PANILOFNUM H/F
Á GRUNNMYNDUM STENDUR HVAR HVER OFN
Á AÐ VERA MERKINGAR SKV. OFNATÖFLUM
PANILOFNA H/F

HÓLSHRAUN 2 HAFNARFIRÐI RÚMMYND HITALAGNA MKLIKV. 1:50	DAGS. 8209 07 REIKN. fje TEIKN. — VERK NR. 8135
SIGURÐUR ÞORLEIFSSON TÆKNIFRÆÐINGUR F.T.F.Í. STRANDGÖTU 11 HAFNARFIRÐI SÍMI 54751	BLAÐ NR 12