



SKÝRINGAR :

STÆRD SNJÓBRÆÐSLUSVÆÐIS ER 220 m<sup>2</sup>  
 FJÓLDI SLANGA 4, SAMTALS 870 m.  
 VARMAPÖRF KERFIS 40.000 KCAL/KLST.  
 AFRENNSLI HÚSS 27.000 KCAL/T. UMFRAMPÖRF 200 L/KLST.  
 RÖR ERU 25 mm SNJÓBRÆÐSLURÖR ( PP RÖR )  
 ——— „FRAMRÁS“ } LEGGIST HLIÐ VIÐ HLIÐ  
 - - - - - „BAKRÁS“ }  
 TENGING SNJÓBRÆÐSLU: SJÁ TENGIMYND HITALAGNAR.

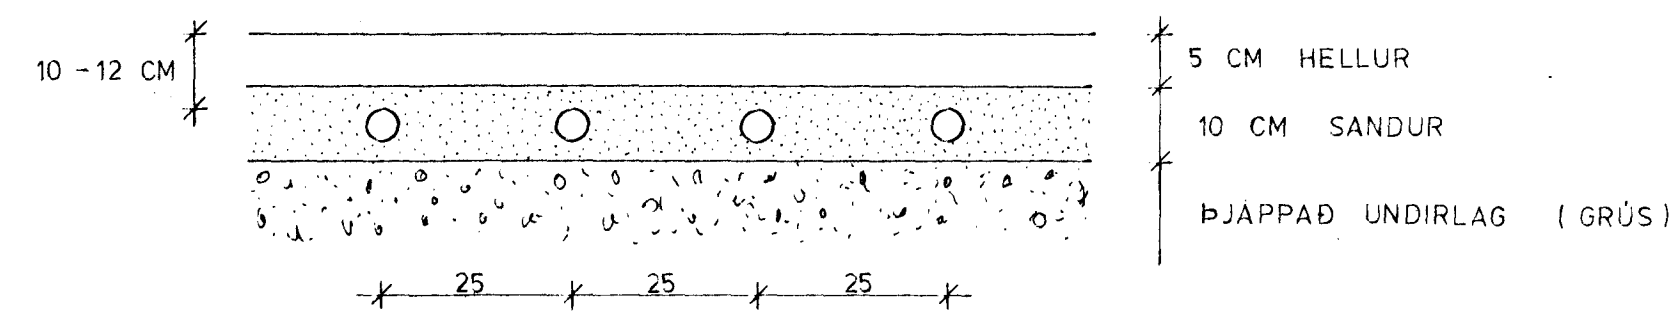

SLANGA	NR	LENGD
	1	210 m
	2	220 m
	3	220 m
	4	220 m
SAMTALS		870 m

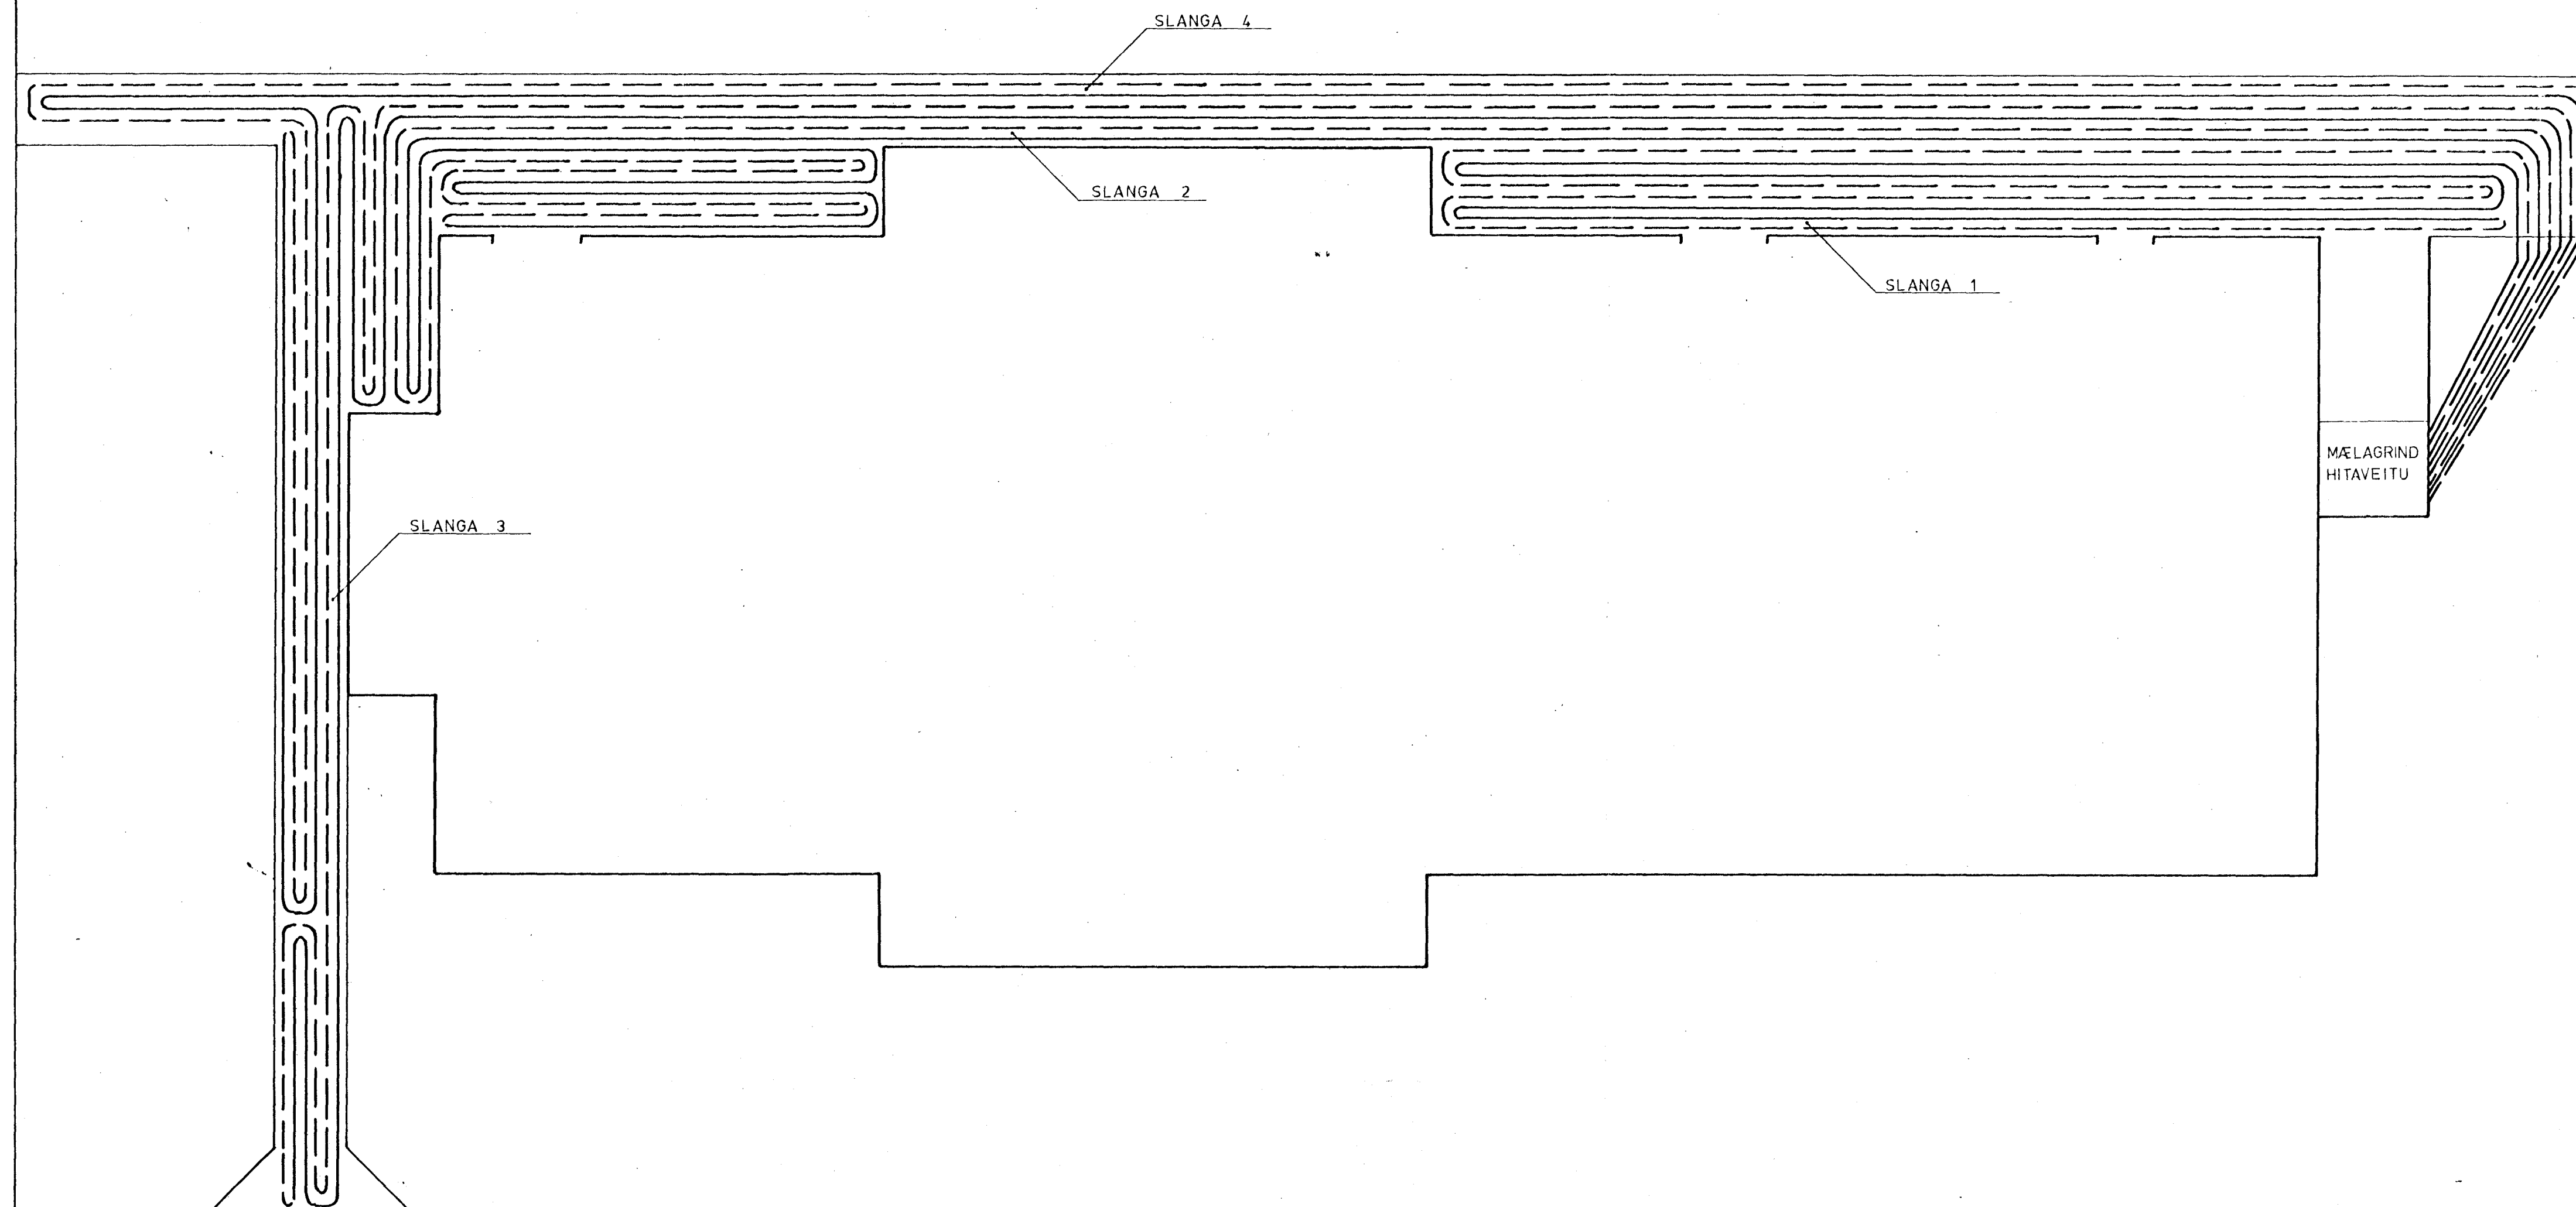

21 SEP 1992  
 HAFNARFJÁRDARNEI  
 1  
 BYGGINGARFRÆÐINGAR

<b>HAGVIRKI HF</b> <small>VERKTAKEI VERKHÖNNUN</small>	Verk nr. <b>KF 7</b>
	Teikning nr. <b>3</b>
HÓLSHRAUN 3, HAFNARFIRÐI SNJÓBRÆÐSLA 1 GANGSTÉTTUM	
Málkvæði 1 : 100	Dagsetning SEPT. '92
Hannað Teiknað Yfirfarið Samþykkt <i>Hermannur Sigvaldsson</i>	