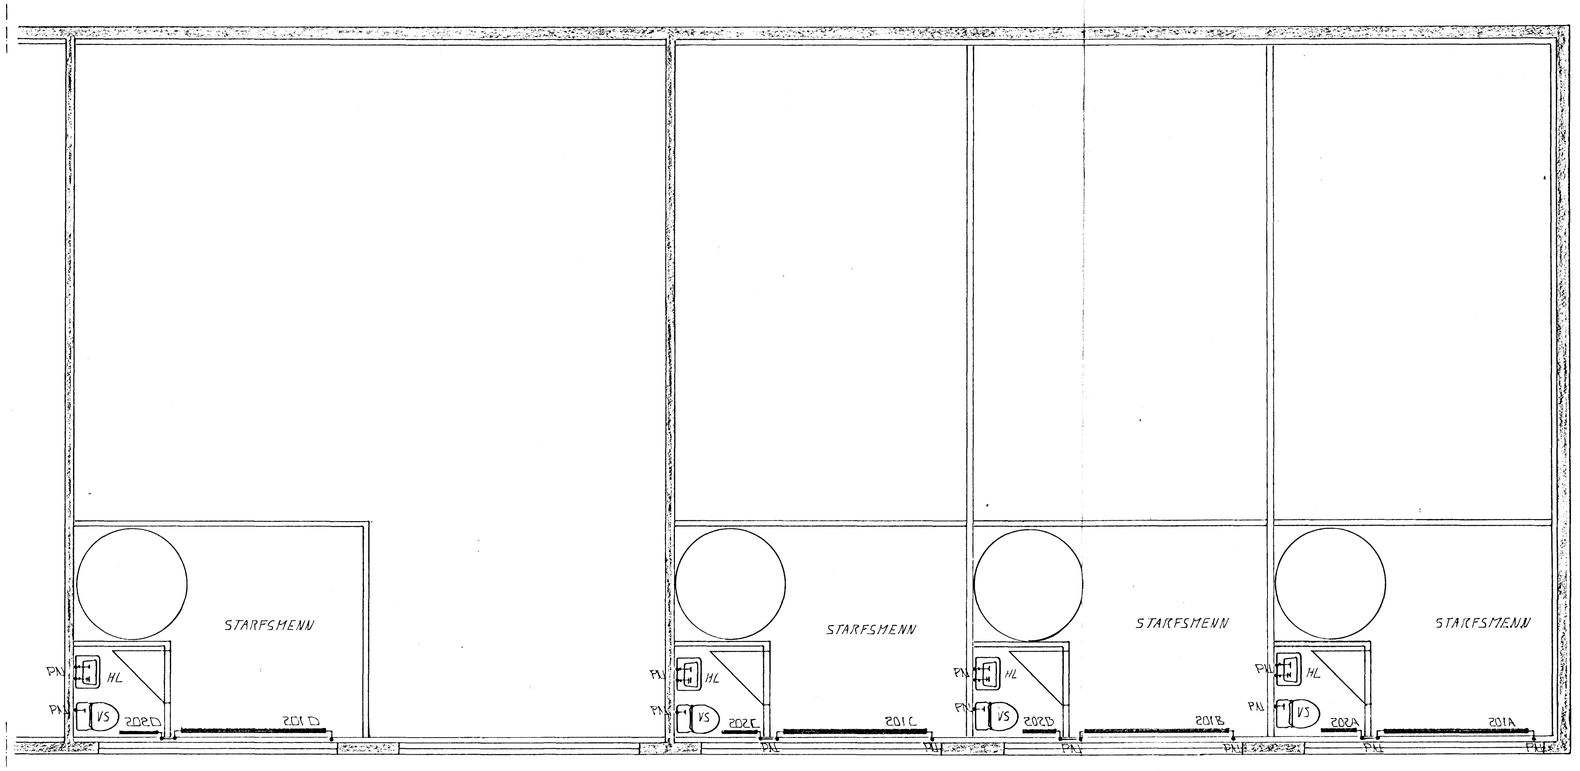

GRUNNMYND 2 HÆÐAR 1:50

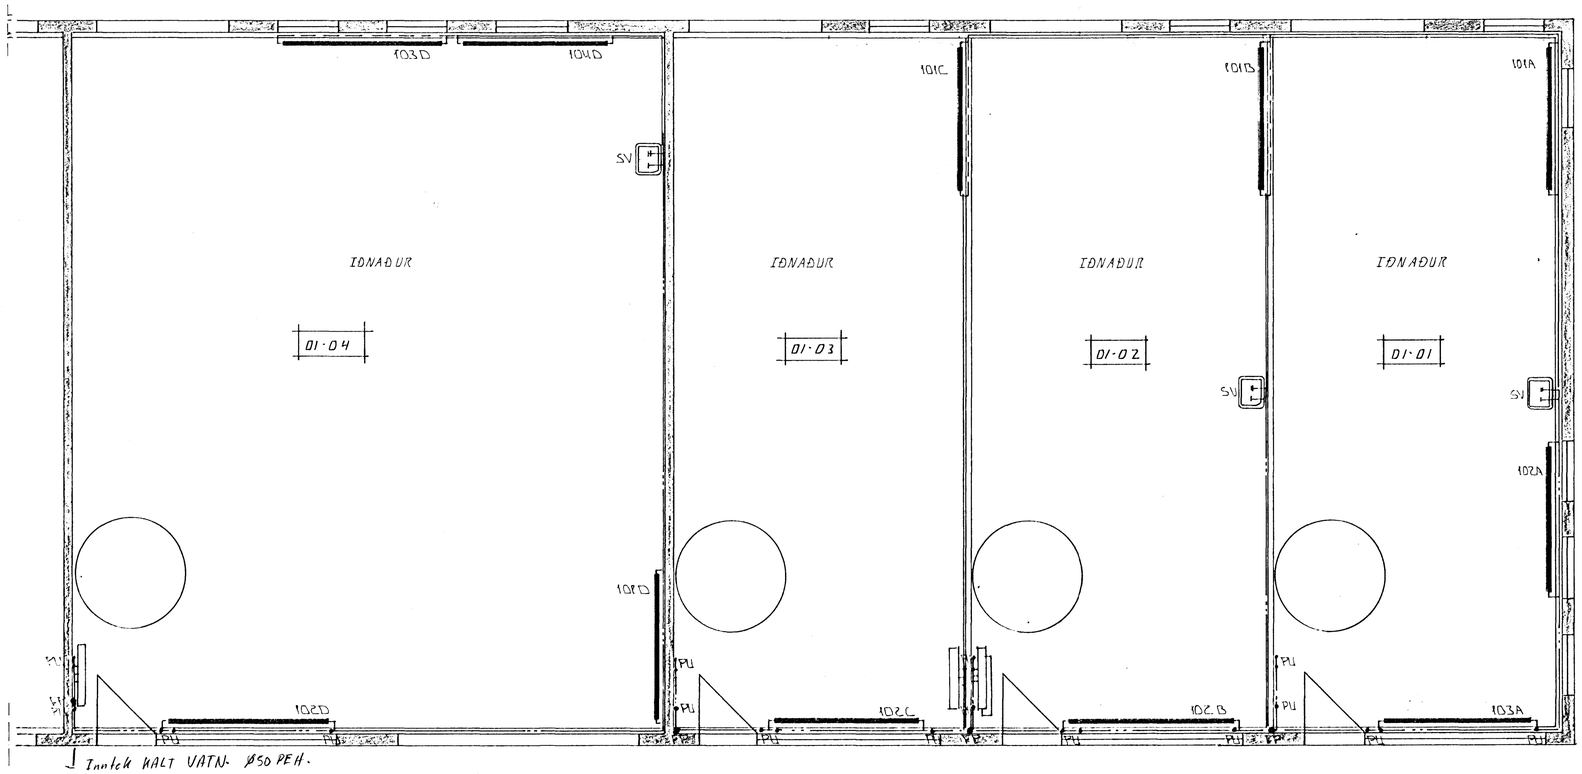

Innlek KALT VATN. Ø50 PEH.

GRUNNMYND 1 HÆÐAR 1:50

1.0 DEC 1992

BR.NR.	DAGS	EÐLI BREYTINGAR	SIGN.

HÓLSHRAUN 5 HAFNARFIRÐI

HITA -VATNS OG FRÁRENNSLISLAGNIR

MÆLIKV. 1 : 50

DAGS. DES '92

HANNAÐ

TEIKNAÐ GH

VERK NR. 9206

BLAÐ NR. 2-04

SIGURÐUR ÞORLEIFSSON TÆKNIFRÆÐINGUR F.T.F.I.
STRANDGÖTU 11 HAFNARFIRÐI SÍMI 54751/54255