BR.NR.	DAGS	EÐLI BREYTINGAR		SIGN.

DAGS. DES '92

HÖLSHRAUN 5 HAFNARFIRÐI

BÚNAÐUR - HITA- VATNS OG FRÁRENNSLISLAGNA

TEIKNING Nr. 9206

VERK NR.

MKL.HKV. A 1 : 20

SIGURÐUR ÞORLEIFSSON TÆKNIFRÆÐINGUR F.T.Í.F.

STRANDGÖTU 11 HAFNARFIRÐI SÍMI 91-51/54255

BLAÐ NR. 2-06

10 DEC 1992

BYGGINGAFULLTRÚINN HAFNARFIRÐI
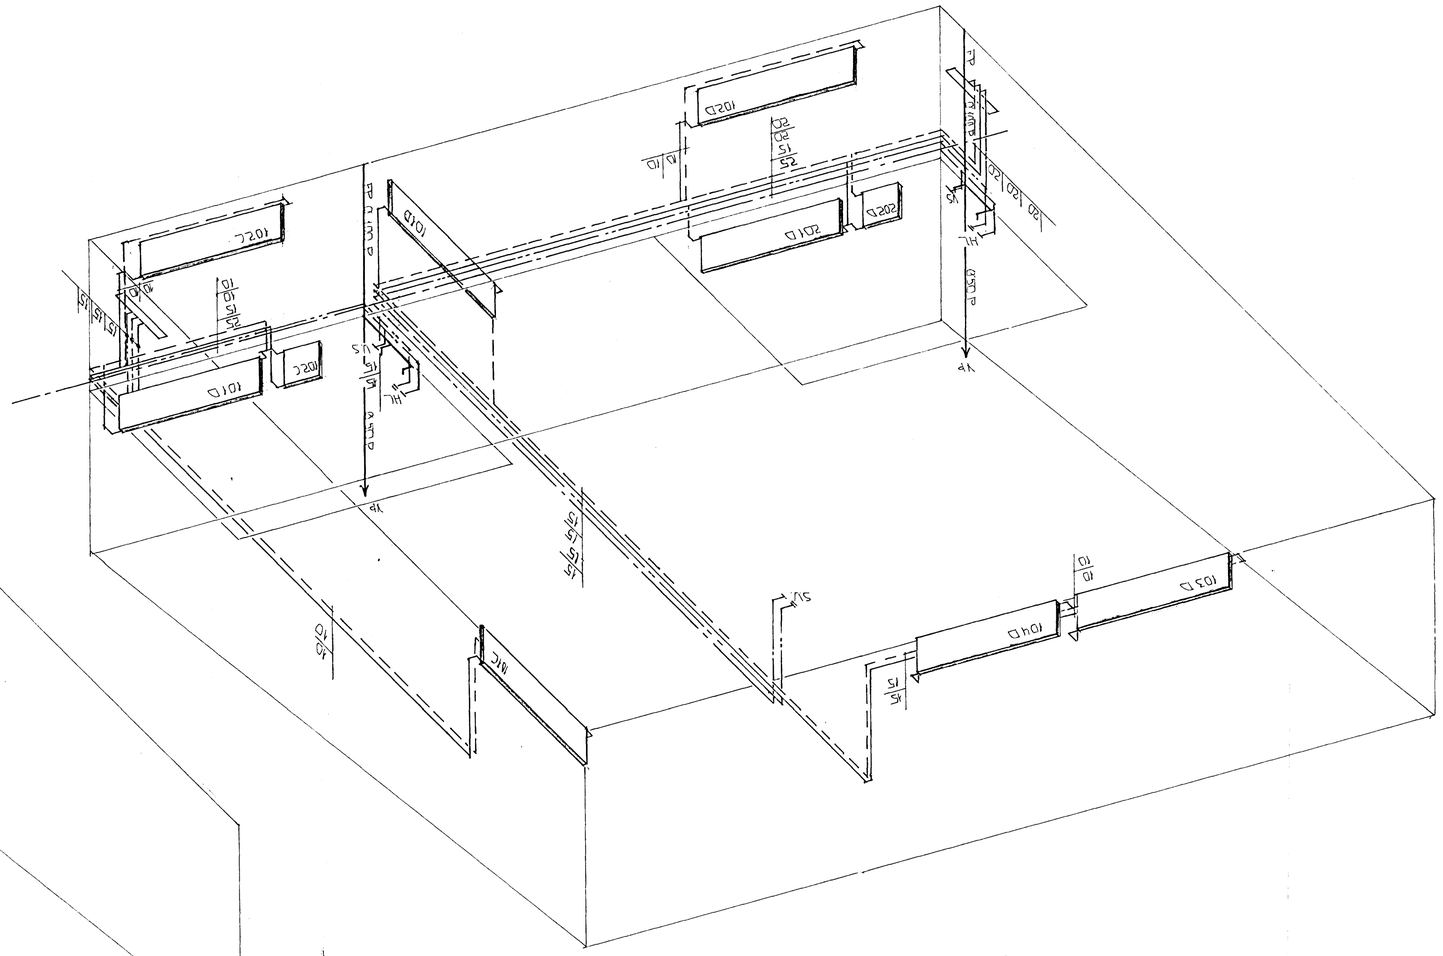
BÚNAÐUR A 1:20