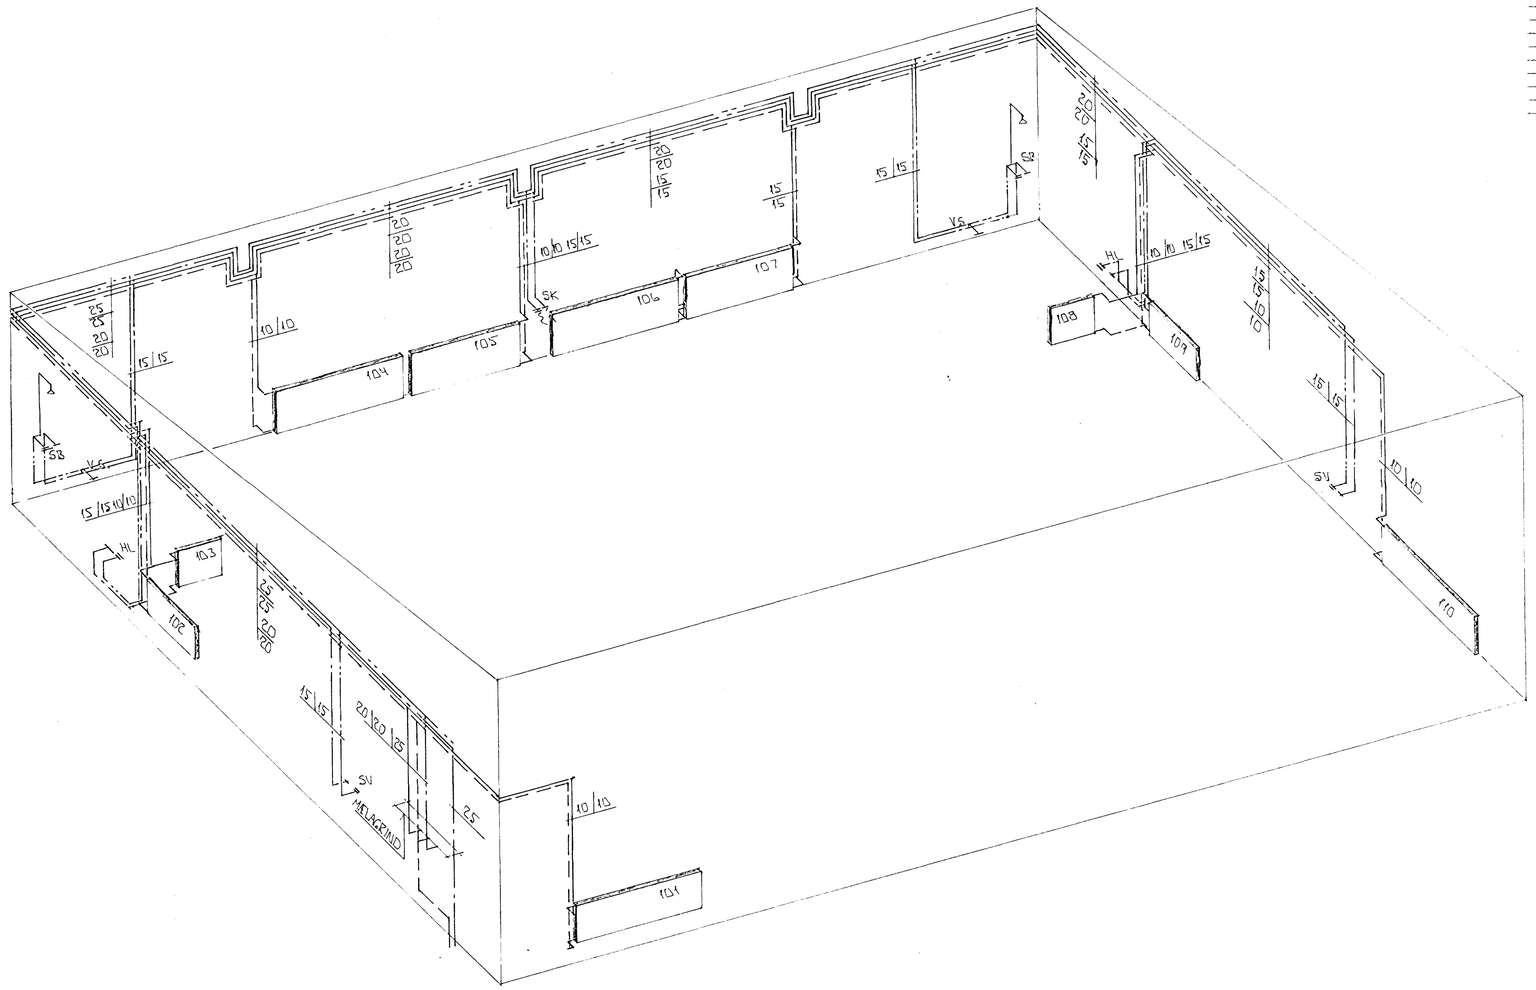

RÚMMYND HITA OG VATNSLAGNA 1 : 50

OFNATAFLA HÓLSHRAUN 9

OFN NR	STAÐS	HITAÞ KKAL	H.FÐ	LENGD	TENGI
101	VINNUSV	2.434	820	2150	CD
102	SKRIFST	1.112	520	1100	CD
103	VS	473	820	750	CD
104	VINNUSV	2.773	720	2150	AB
105	VINNUSV	2.390	720	1550	CD
106	VINNUSV	2.773	720	2150	CD
107	VINNUSV	2.390	720	1550	CD
108	VS	473	820	750	AB
109	SKRIFST	1.112	520	1100	AB
110	VINNUSV	2.434	820	2150	AB
	SAMTALS	18.424			

ÁÐUR EN GENGIÐ ER FRÁ OFNAPÖNTUN SKULU BYGGINGAFRÆÐINGUR OG LÆKNIFRÆÐINGUR SANNREYNA STÆRÐIR OG AFKÖST OFNA

HAFNARFJARÐARBÆR
14 FEB. 1994
BYGGINGAFULLTRÚINN

BR.	DAGS.	EÐLI BR.	SIGN.

HÓLSHRAUN 9
HAFNARFIRÐI

MKH. 1 : 50
DAGS. JAN. '94
VERK NR. 9121
TEIKN NR. 1-04
HANNAÐ
TEIKNAÐ GHS
YFIRFARIÐ

TÆKNIÞJÓNUSTA SIGURÐAR ÞORLEIFSSONAR HF
STRANDGÖTU 11 - 220 HAFNARFJÖRÐUR - SÍMI 54255 - FAX 652875