



INN TAK VATNSVEITU

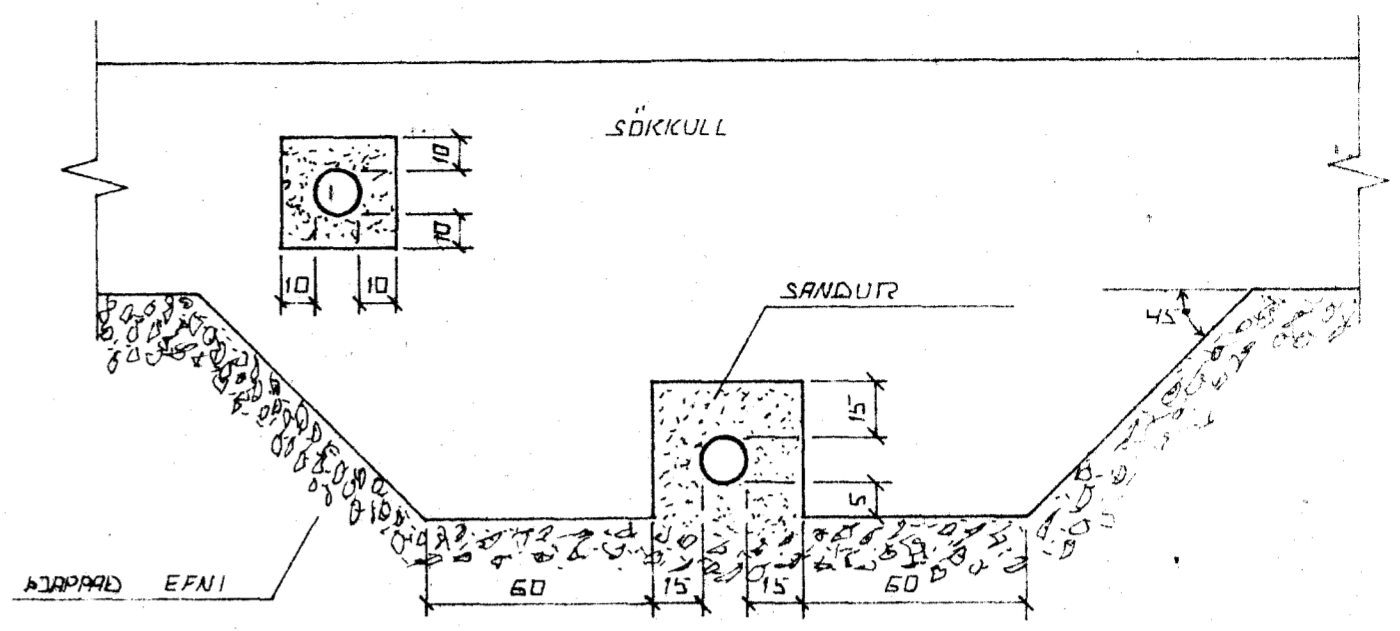


FRÁGANGUR LAGNA UNDIR DG Í SÖIKULVEGG.
 GRAFIÐ SKAL FYRIR LÖGNUM UNDIR SÖIKULUM. ÁÐUR EN ÞEIR ERU STEYPTIR.

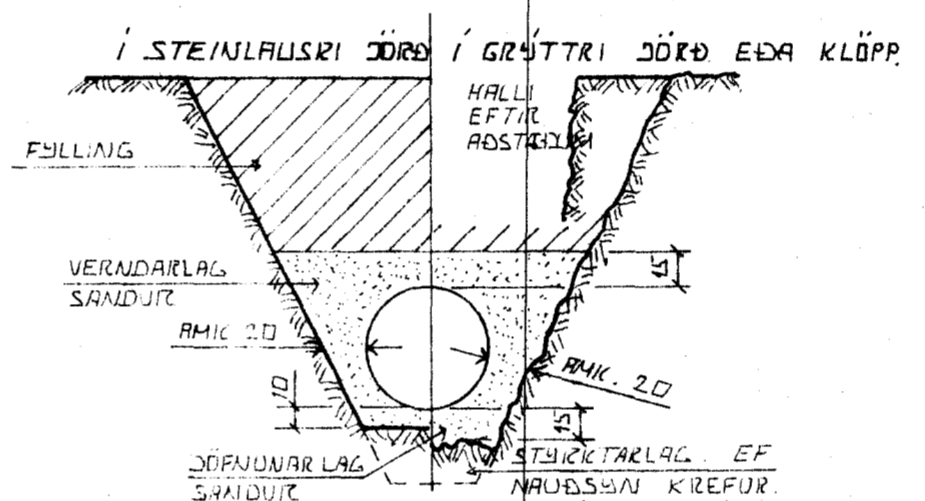

LEIÐSLUSKURÐIR PLASTRÖRA

ÞUÐARGETA PLASTRÖRA T.Þ. AÐ STANDAST NOTÁLAG AMK. HUNGANS AF JARÐLAGINU SEM ÞEIR LEIÐSLUNNI LIGGUR RÆÐST EINGÖNGU AF HVAÐ VEL SANDUR ER ÞAPPÐUR KÖNGUM RÖRIN ÞESS VEGNA SICAL VANDA MÖG. ÞÖPPUN ÞAR SEM HÆTTA ER Á UMFERÐAR ÁLAGI.

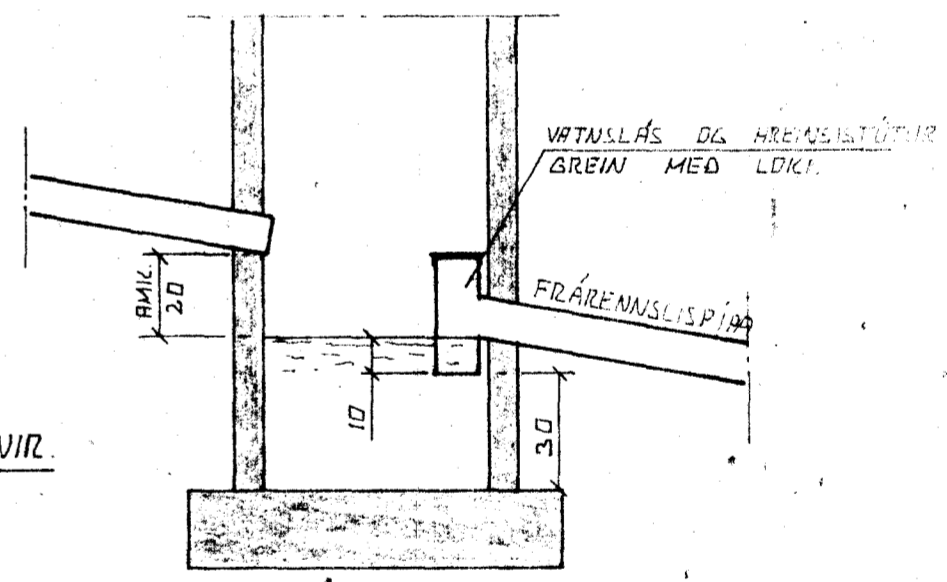


TÁKN FYRIR GRUNNLAGNIR.

- SKDLÞÖGN
- REGNVATNSLÖGN
- REGNVATNSLÖGN + JARÐVATNSLÖGN
- JARÐVATNSLÖGN

SAFNBRUNNUR

BRUNNUR FYRIR JARÐVATNI OG REGNVATNI. FRÆNNISLÍPÍPA SKAL VERA AMK. 150 CM FRÁ YFIRBORÐI JARÐVEGS.

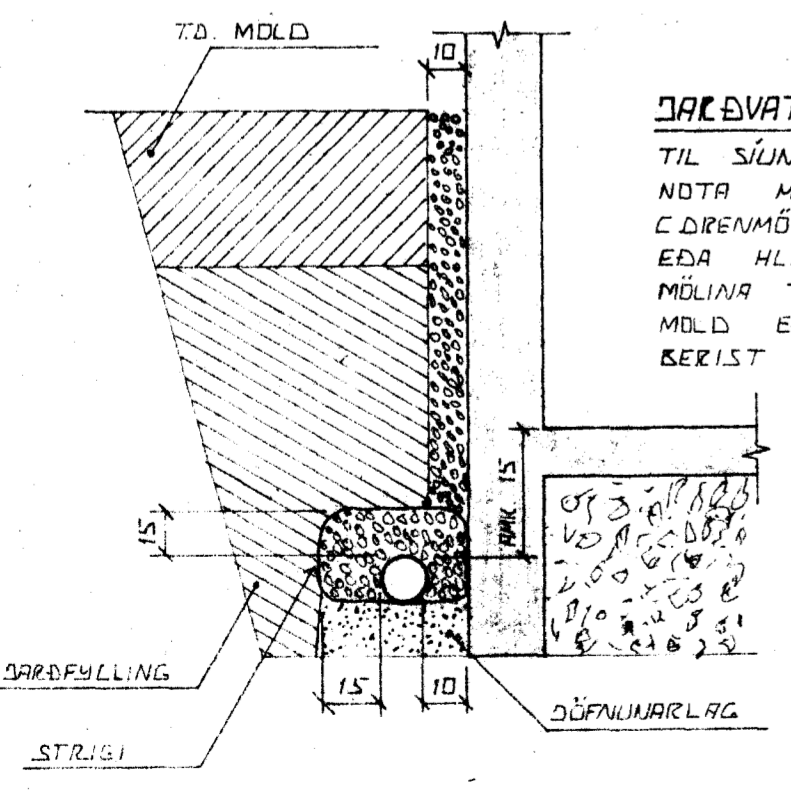


JARÐVATNSLAGNIR.

TIL SÍUNAR Á JARÐVATNI SKAL NOTA MÖL. STÆRÐ 07-3 CM. CDRENMÖL. SETJA SICAL STRIGA EÐA HLÍÐSTÆÐ EFNÍ YFIR MÖLINA TIL VARNAR ÞVI AÐ MÖLD EÐA FINN SANDUR BERIST Í LÖGNINA.

ÚTGRÖFTUR.

ÚTGRÖFTUR FYRIR LEIÐSLUM SICAL EKKI VERA DÝPRI EN BOTN UNDIRSTAÐA. EF NAÐSUNLEGT ER AÐ LEGGJA LEIÐSLUR DÝPRA EN UNDIRSTAÐUR VERÐUR AÐ LEGGJA LEIÐSLUNA MÖ LANGT FRÁ UNDIRSTAÐUM. AÐ ÁSETA ÞEIRRA SÉ DRUGG HLUTEFALL MILLI DÝPTAR OG FÖRLLAGÐAR SICAL EKKI VERA MEIRA EN 1:2.

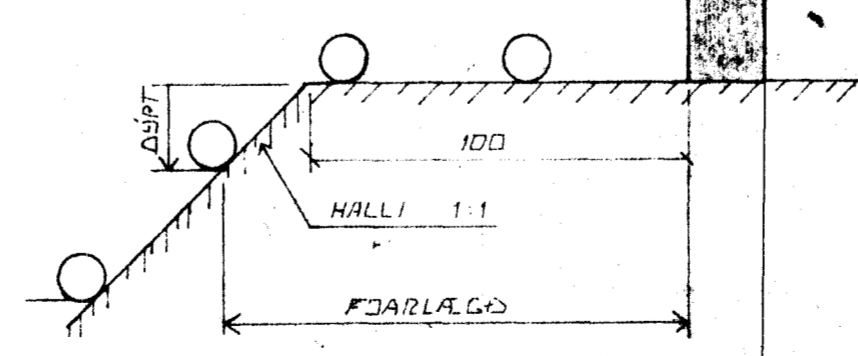

Byggingafulltrúi Hafnarfirðar
 Algjafi þann
 30 MARS 1997
 Sigurbjartur Halldórsson

BR.NR.	DAGS	EÐLI BREVTINGAR	SIGN.
HOLTABYGGÐ I HAFNARFIRÐI ALMENNAR SKÍRINGAR, FRÆNNISLÍSLAGNIR OG INNTAK VATNSVEITU.			DAGS MARS '97 HANNAÐ <i>d.k.</i> TEIKNAD <i>d.k.</i> VERK NR. 9755 BLAÐ NR. 2-01
SIGURÐUR ÞORLEIFSSON TEKNIFRÆÐINGUR F.T.T.F.I. STRANDGÖTU 11 HAFNARFIRÐI SÍMI 54751			