GRUNNMYND M 1:50

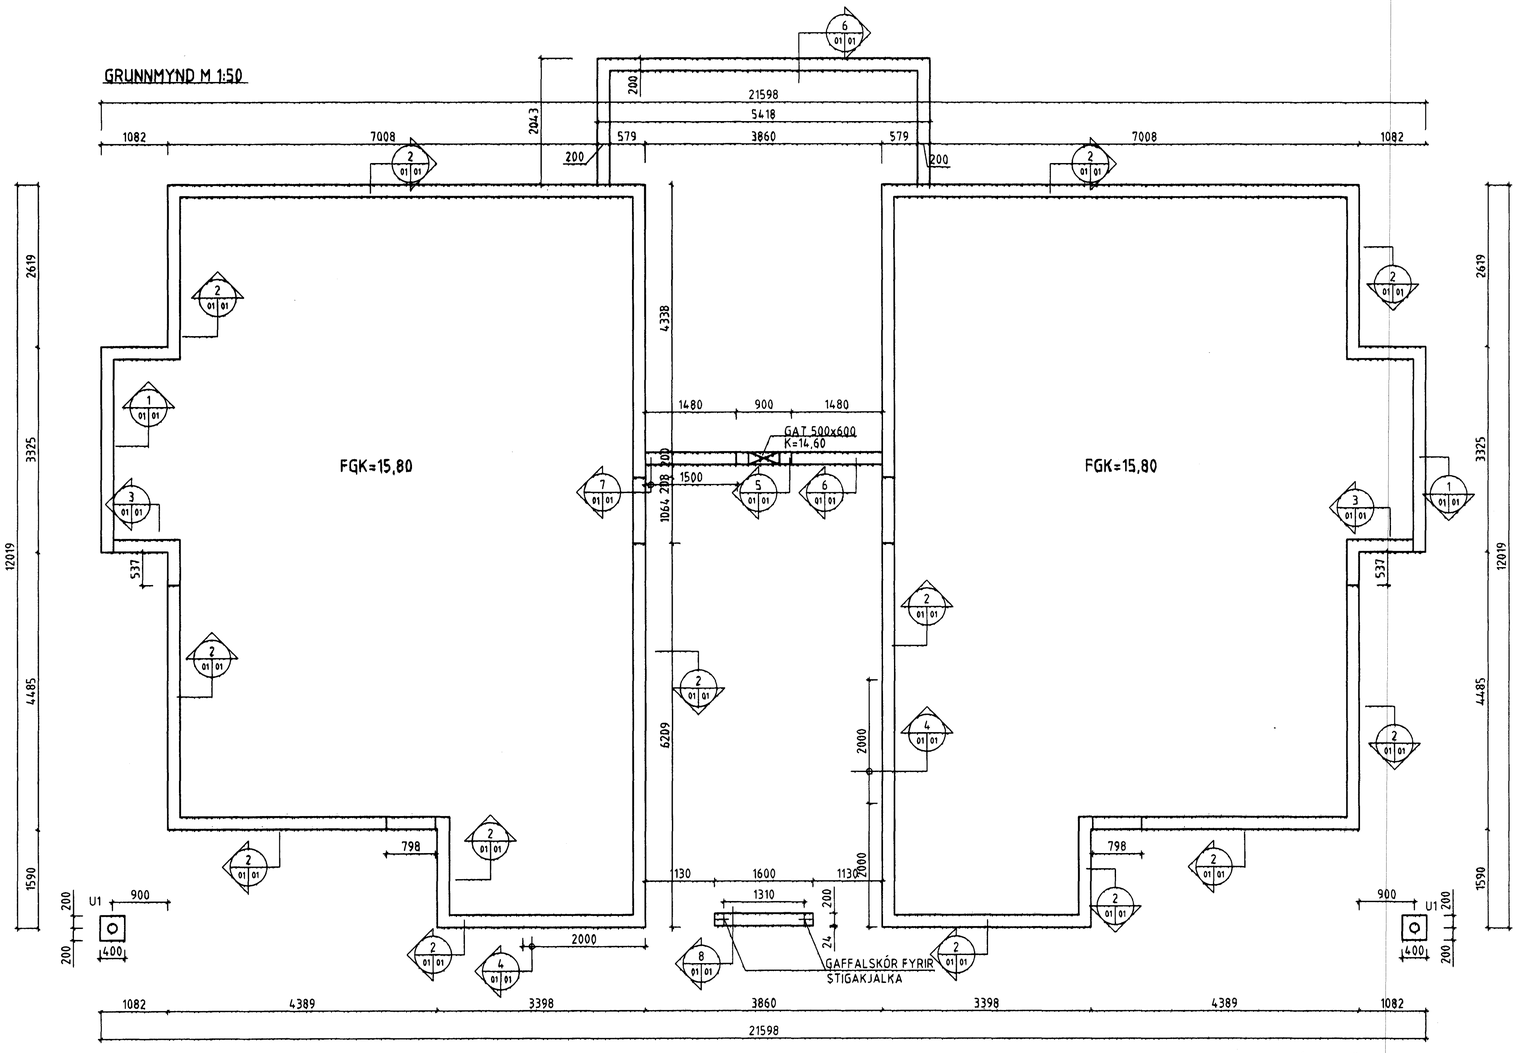

ALMENNAR SKÝRINGAR:

HÉR ER UM AÐ RÆÐA NÝJA BYGGINGARAÐFERÐ SEM FELST Í ÞVÍ AÐ ÚTVEGGIR ERU BURÐARVEGGIR SEM STEYPTIR ERU Á STAÐNUM Í PLASTMÓTUM SEM STANDA EFTIR OG VERÐA ENDANLEGT YFIRBORÐ BYGGINGARINNAR AÐ UTAN. BURÐARGÓLF ERU ÚR FÍLKRAN OG ÞAKVIRKI ÚR TIMBRI.
BYGGINGIN ER REIST Í SAMRÁÐI OG SAMVINNU VIÐ HÖFUNDA BYGGINGARAÐFERÐARINNAR, AS. PERMAFORM Í NOREGI.
FERILL HEFUR YFIRFARIÐ BURÐARVIRKI BYGGINGARINNAR OG GENGIÐ ÚR SKUGGA UM AÐ ÞAÐ UPPFYLLI ÁKVÆÐI ÍSLENSKRA STAÐLA OG REGLUGERÐA.

ÚNEFND MÁL ERU Í MILLIMETRUM.
KÓTAR ERU Í METRUM.

UNDIRSTÖÐUR :MIÐAÐ ER VIÐ AÐ UNDIRSTÖÐUR STANDI Á BURÐARFYLLINGU.
VIÐ ÚTREIKNING Á LEYFILEGU ÁLAGI Á FYLLINGUNA ER GENGIÐ ÚT FRÁ ÍST15.

STEYPA ÖLL STEYPA SKAL UPPFYLLA KRÖFUR ÍST14 OG ÍST 10 SVO OG EFTIRFARANDI:
ÚTISTEYPA : VS < 0.5
SEMENTSMAGN ≈ 300KG/M³.
FJARLÆGÐARSTUÐULL LOFTS < 0.25 MM
LOFT : 5-6
STYRKLEIKI : S 250
ÖNNUR STEYPA : S 200

STEYPUST. STÁL. :KS 40 (LYKKJUR ÚR SUÐUHÆFU KSÁÐ).
MÁL Á LYKKJUM ERU UTANMÁL.

EINANGRUN SÖKKLA OG BOTNPLÖTU:
SÖKKLAR :EINANGRA SKAL 50 CM NIÐUR FYRIR NEÐRI BRÚN BOTNPLÖTU MEÐ 7,5 CM ÞYKKRI STEINULLAREINANGRUN (ÞÉTTPRESSUÐ).
BOTNPLATA :EINANGRA SKAL UNDIR ALLA BOTNPLÖTU MEÐ PLAST-EINANGRUN MEÐ RÚMÞYNGD >/=25 KG/M³.
ÞYKKT EINANGRUNAR:
Á 1 M BREIÐU SVÆÐI
MEÐFRAM VEGGJUM : 7,5 cm.
ANNARS STAÐAR : 5,0 CM,

ÞAKVIÐIR :ALLT TIMBUR SKAL VERA VALIN OG KVISTLÍTIL FURA.
ALLT TIMBUR SEM ER UTANHÚSS EÐA Í SNERTINGU VIÐ STEINSTEYPU SKAL FÚAVERJA VANDLEGA.
NEGLING, UPPRÖÐUN OG ANNAR FRÁGANGUR HEIL-KLÆÐNINGAR, PAPPA OG ÞAKSTÁLS SKAL VERA Í SAMRÆMI VIÐ RB BLAÐ RB (47)-103 KAFLI 142.

AÐFLUTT BURÐARFYLLING FYLLINGAREFNIÐ SKAL VERA S.K. PÖGGLABERG, FROST-ÞOLIÐ OG SLITSTERKT OG SKAL KOMUÐREIFINGI VERA ÞANNIG AÐ GÓÐ ÞJÖPPUN NÁIST.
MESTA STEINASTÆRÐ MÁ EKKI VERA MEIRI EN W3 AF FYLLINGARÞYKKT OG ALDREI MEIRI EN 10 CM.
GERÐ ER KRAFA TIL ÞESS AÐ SÉRHVERT FYLLINGARLAG STANDIST EFTIRFARANDI KRÖFUR MIÐAÐ VIÐ ÞJÖPPU-PRÓF:

E2 >/= 1100 KG/CM² OG E2/E1 < 2,3.

8 01 01 M 1:10

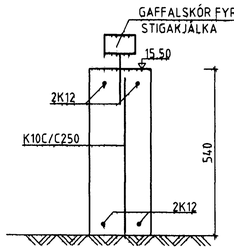

U1 M 1:10
(2 STK.)

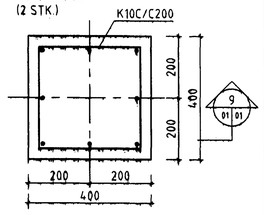

9 01 01

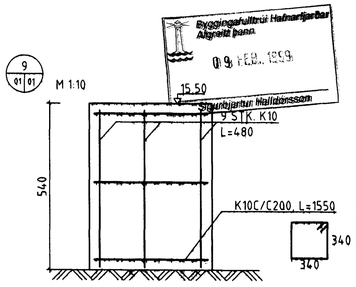

1 01 01 M 1:10

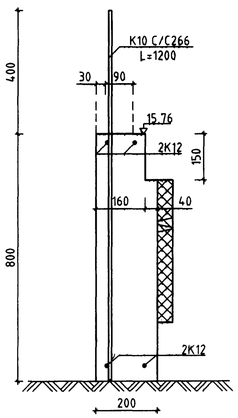

2 01 01 M 1:10

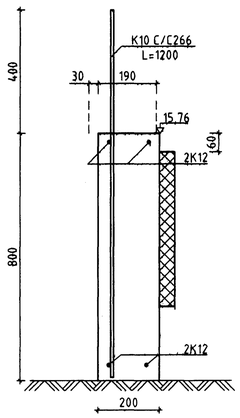

3 01 01 M 1:10

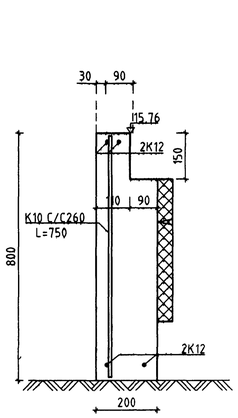

4 01 01 M 1:10

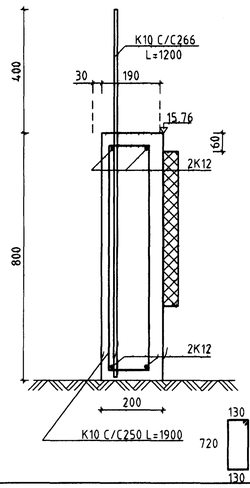

SNIÐ Í BOTNPLÖTU M. 1:10

RAFSOÐIÐ BENDINET K131

5 01 01 M 1:10

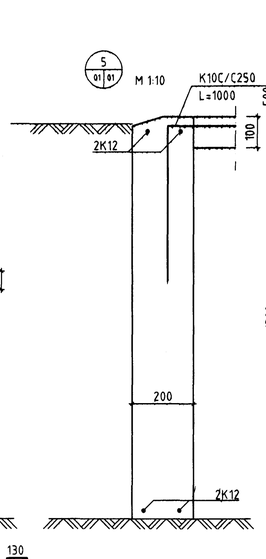

6 01 01 M 1:10

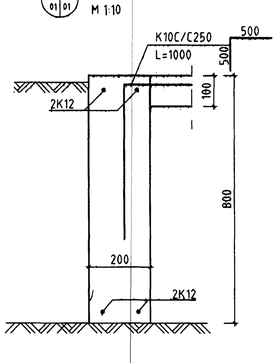

7 01 01 M 1:10

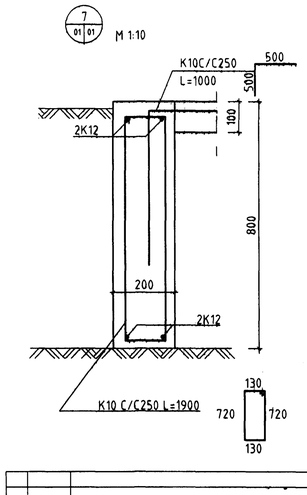

BR	DAGS.		HANNAÐ	SAMÞ.
B	26.01.99	SÖKKLUM Í GEYMSLU BREYTT		
A	11.01.99	SAMEIGINLEGRI GEYMSLU BÆTT VIÐ		

FERILL
VERKFRÆÐISTOFAN FERILL EHF. F.R.V.
MÖRKIN 1 - 108 REYKJAVÍK
SÍMI: 568-8570 FAX: 568-9084
NETFANG: ferill@ferill.is

HOLTABYGGÐ 2 HAFNARFIRÐI

UNDIRSTÖÐUR
ALMENNAR SKÝRINGAR

HANNAÐ	KT.	SAMÞ.	KT.
DAGS. 23.09.98	TEIKNAÐ VSV	MKV. 1:10, 1:50, 1:100	NR. 764-1-01	B

V:\Permaform\Holtabygg\2\764-1-01.dwg Tue Jan 26 14:37:29 1999