




GRUNNMYND M 1:50

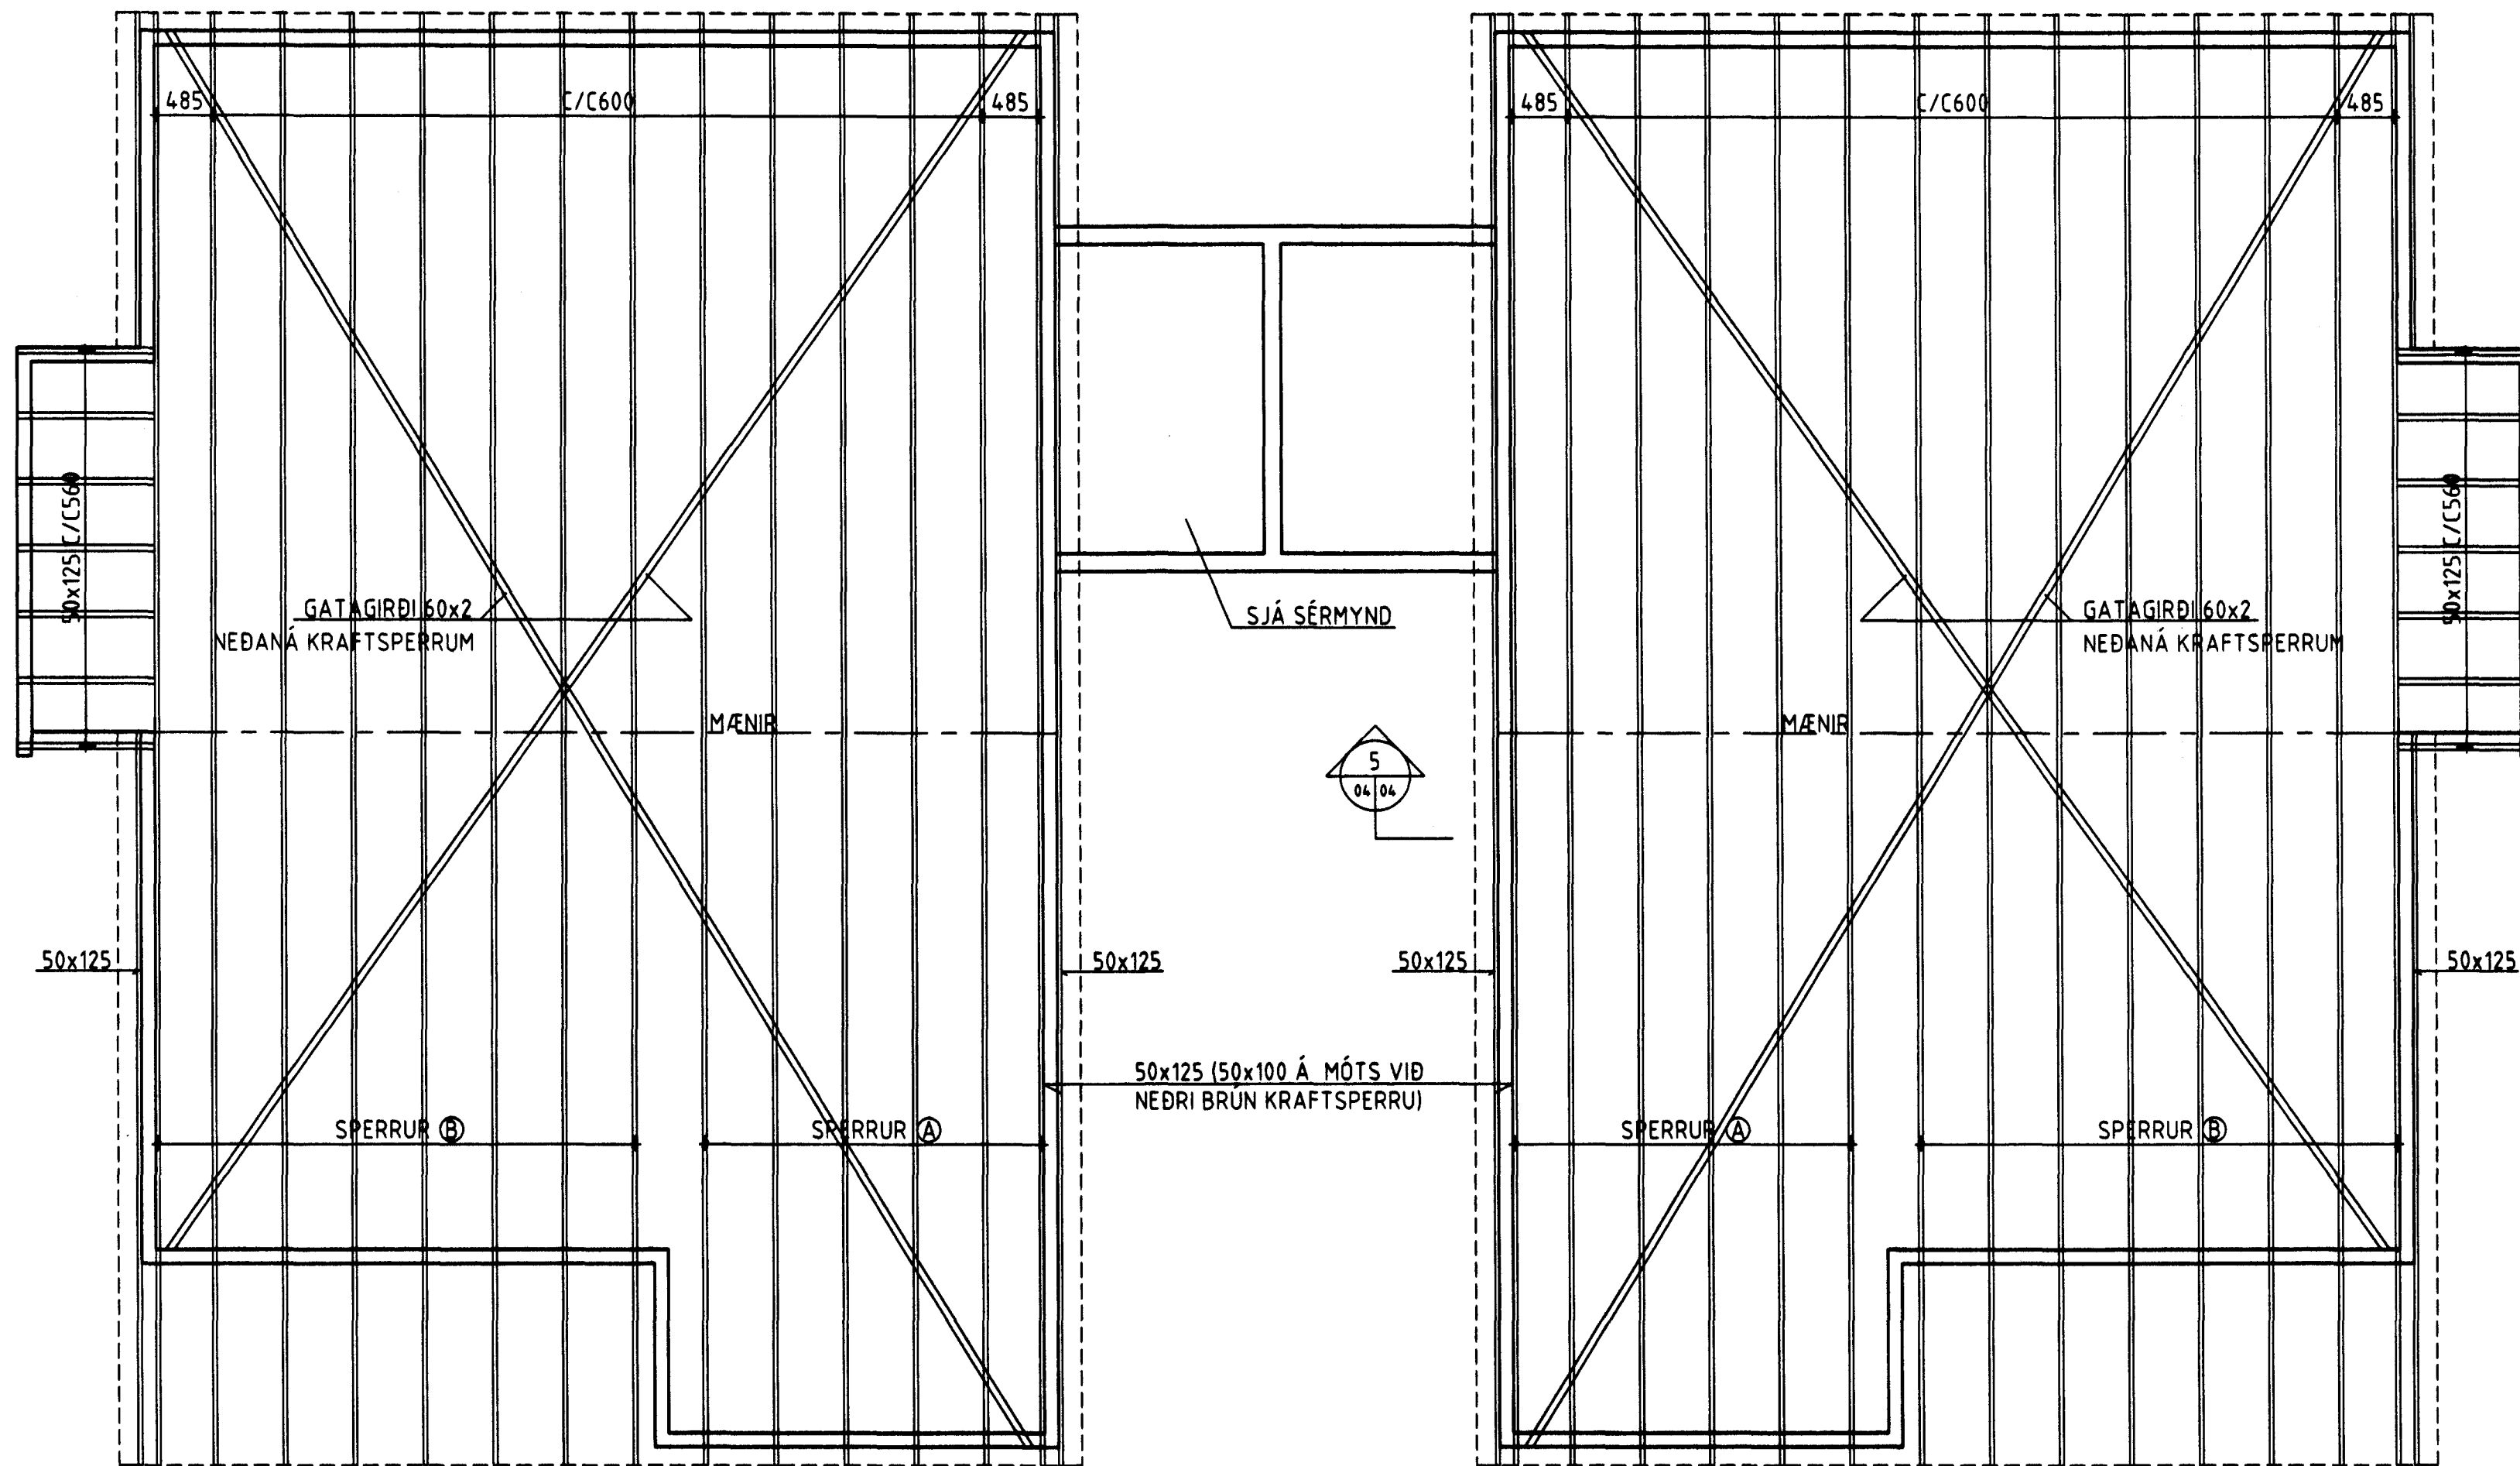



FESTINGAR KRAFTSPERRA M1:5

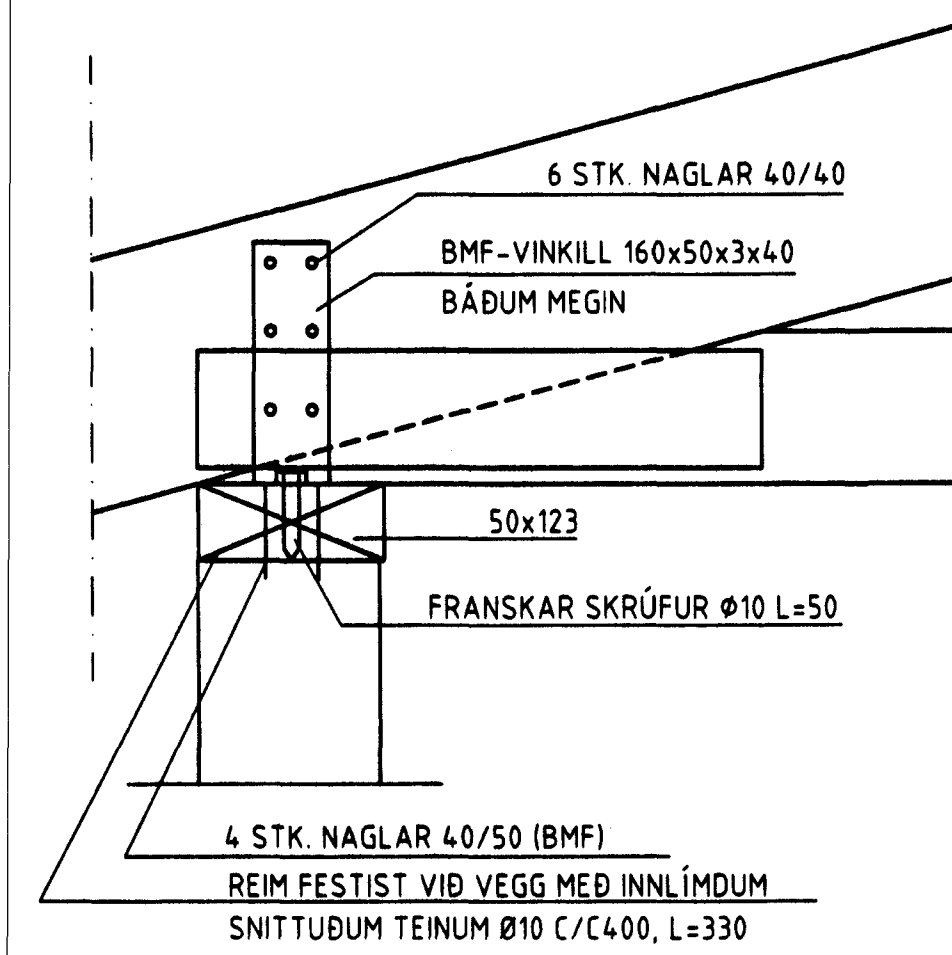


TIMBURGRIND Í ÚTSKOTI M 1:50

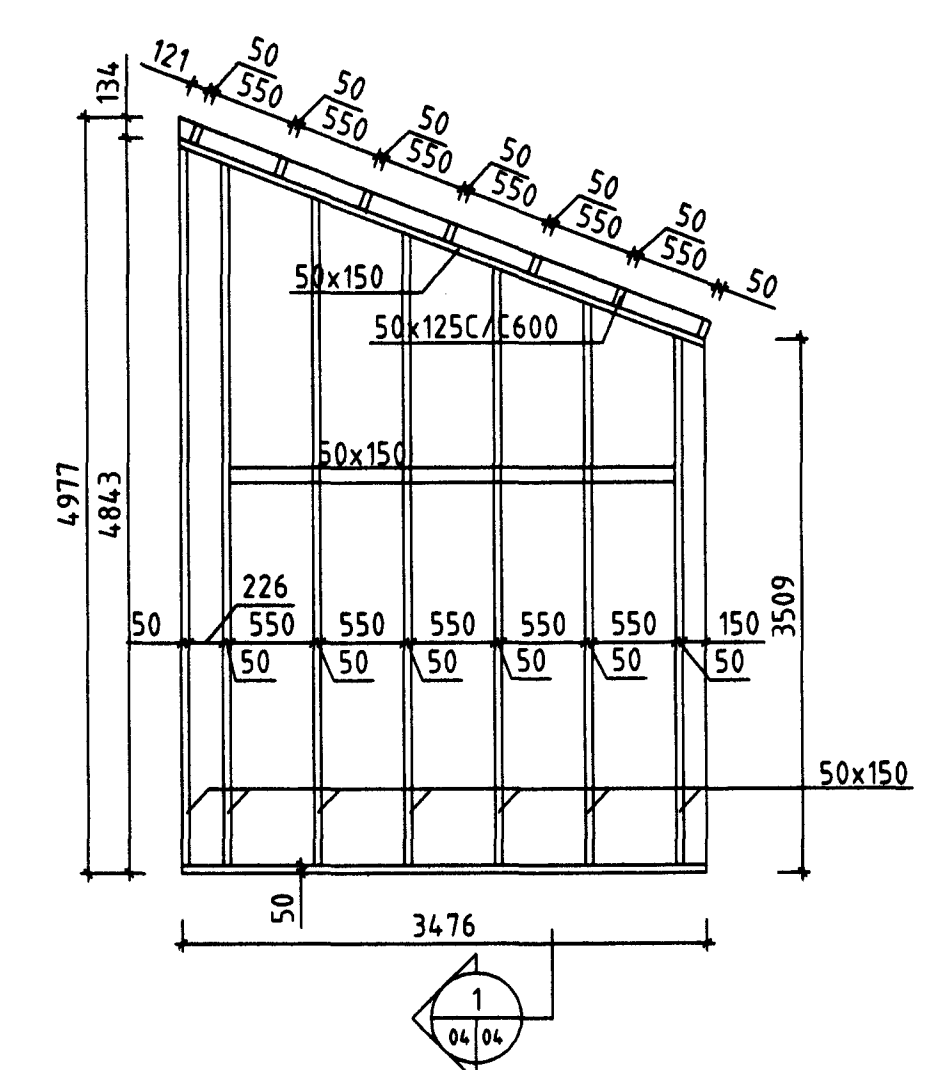


5 M 1:10

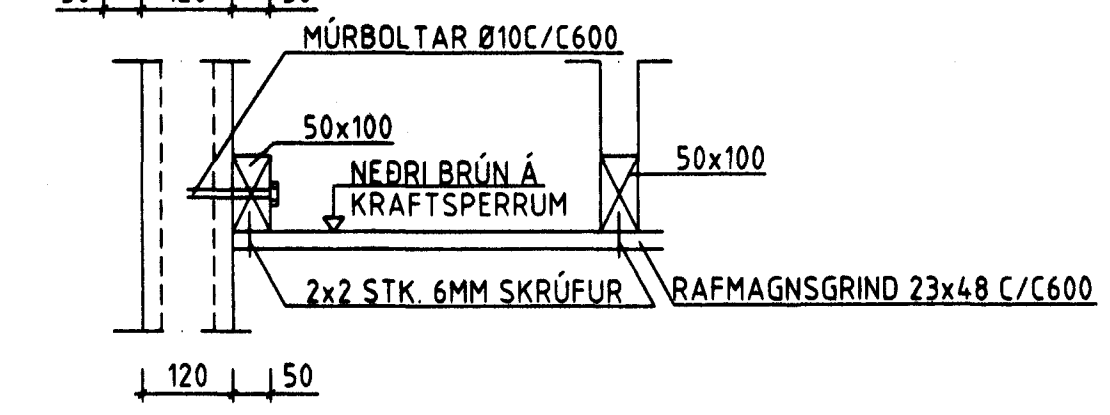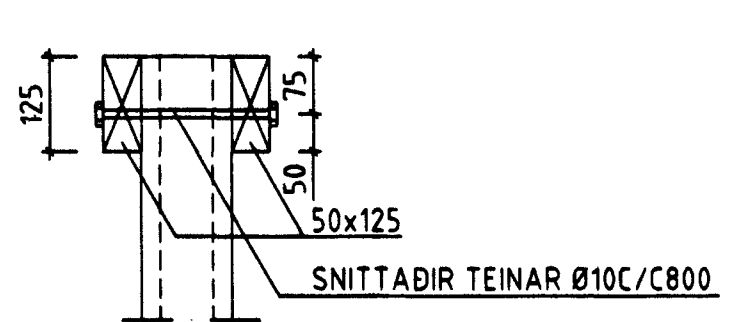

FESTING VINDSTÍFNGAR M 1:10

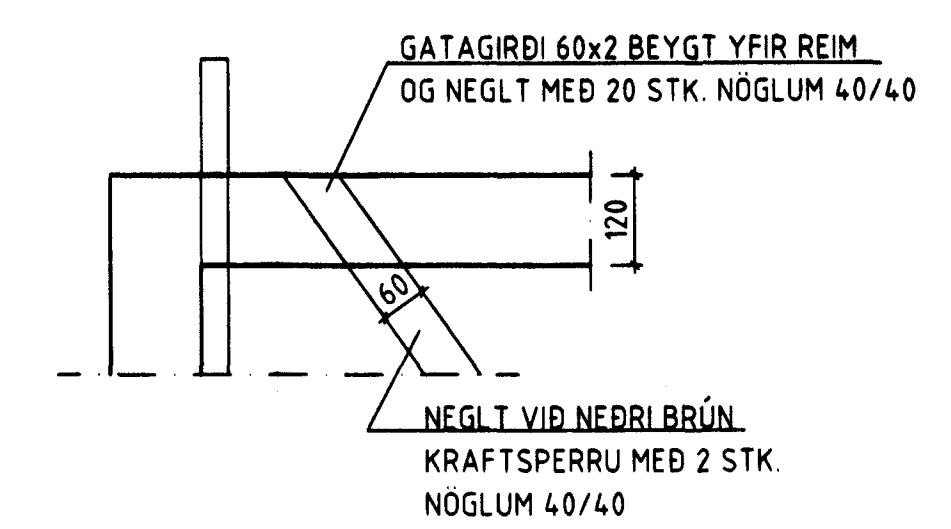


1 M 1:10

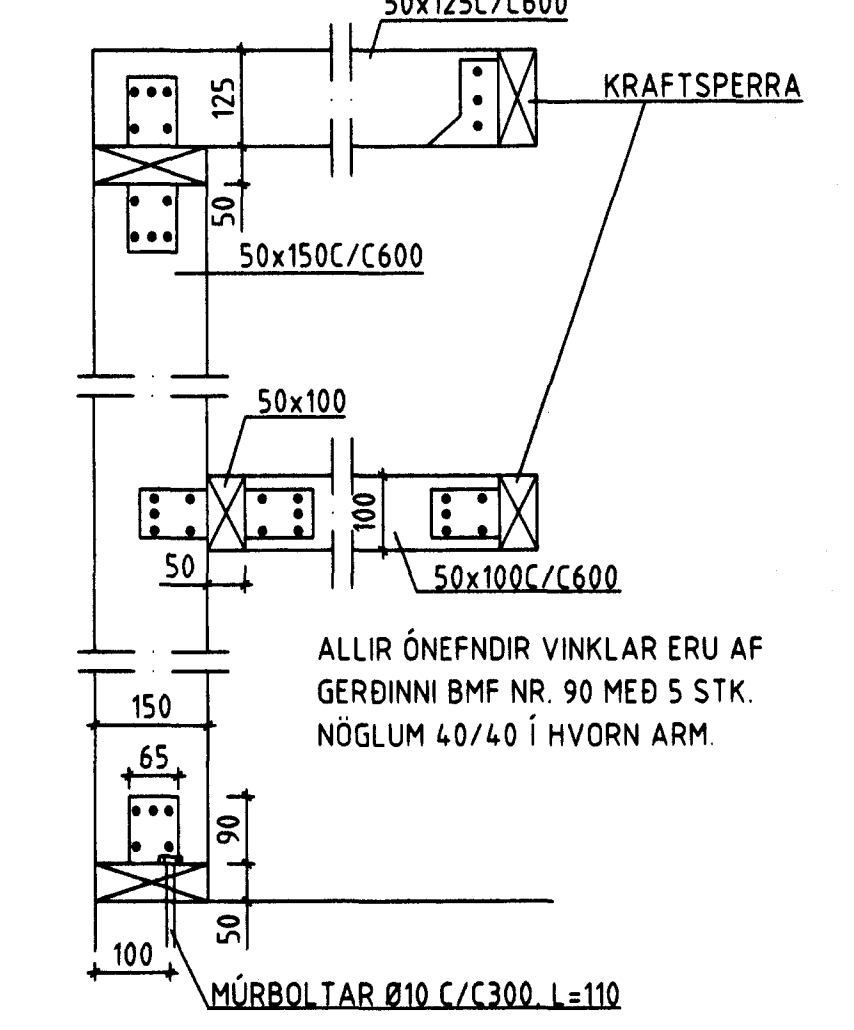


ALLIR ÓNEFNDIR VINKLAR ERU AF GERÐINI BMF NR. 90 MEÐ 5 STK. NÖGLUM 40/40 Í HVORN ARM.


KRAFTSPERRA (A) M 1:50

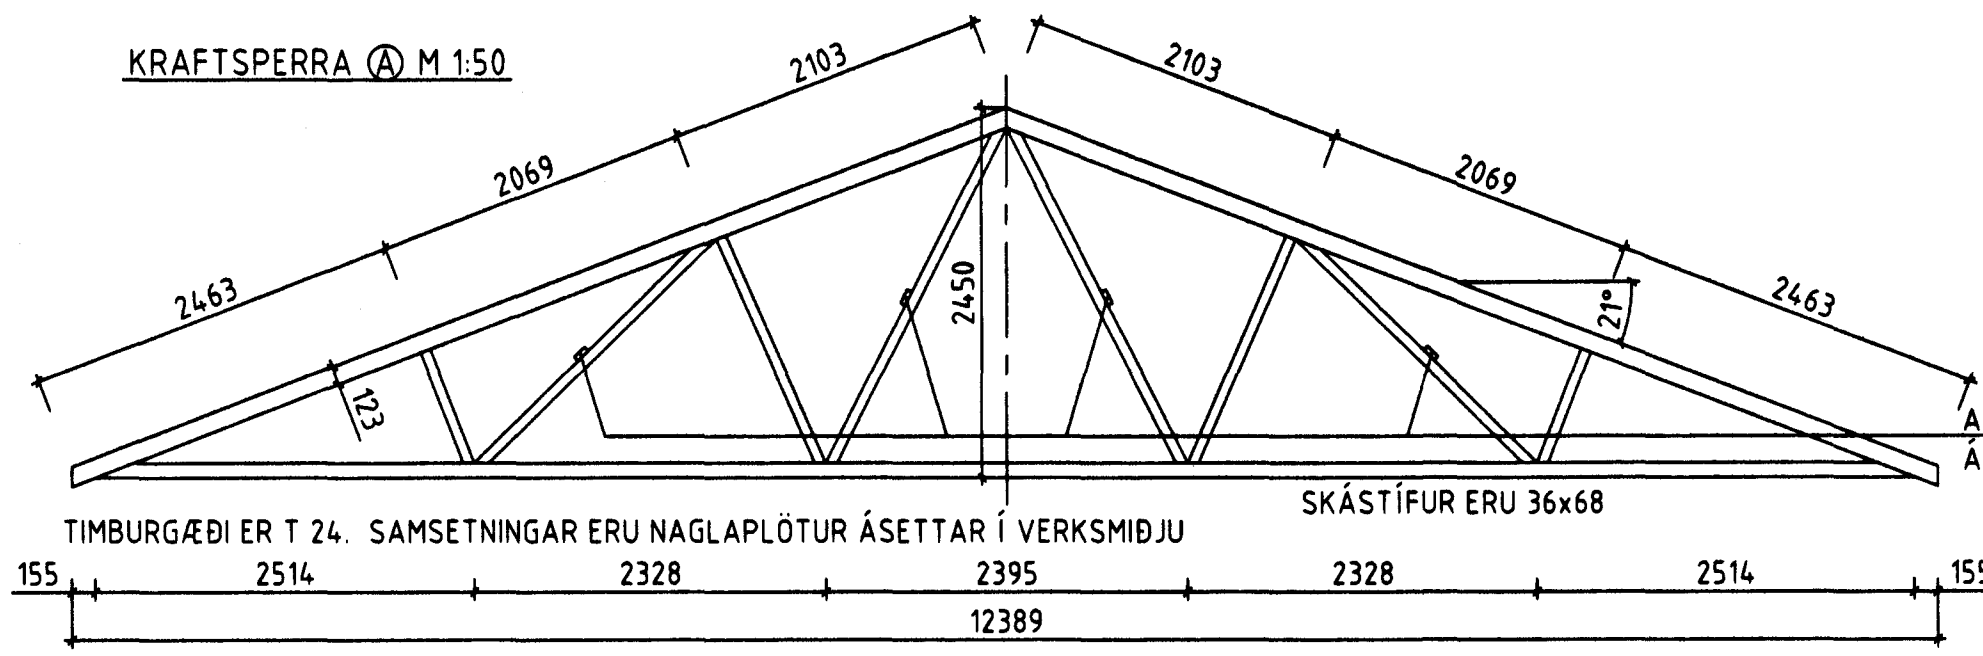


TENGBYGGING Á 2. HÆÐ M 1:50

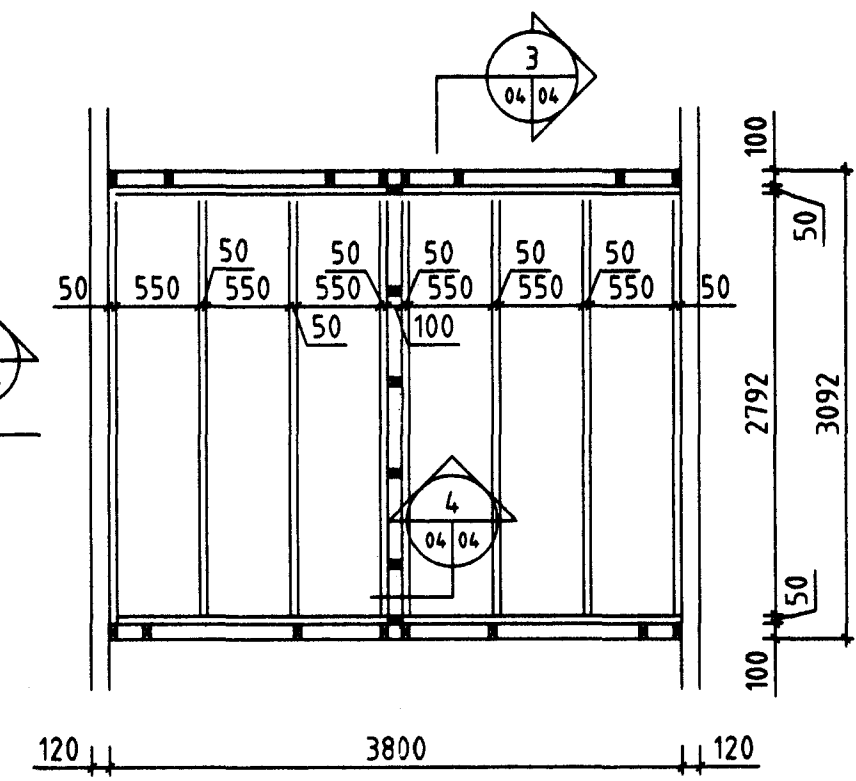


KRAFTSPERRA (B) M 1:50

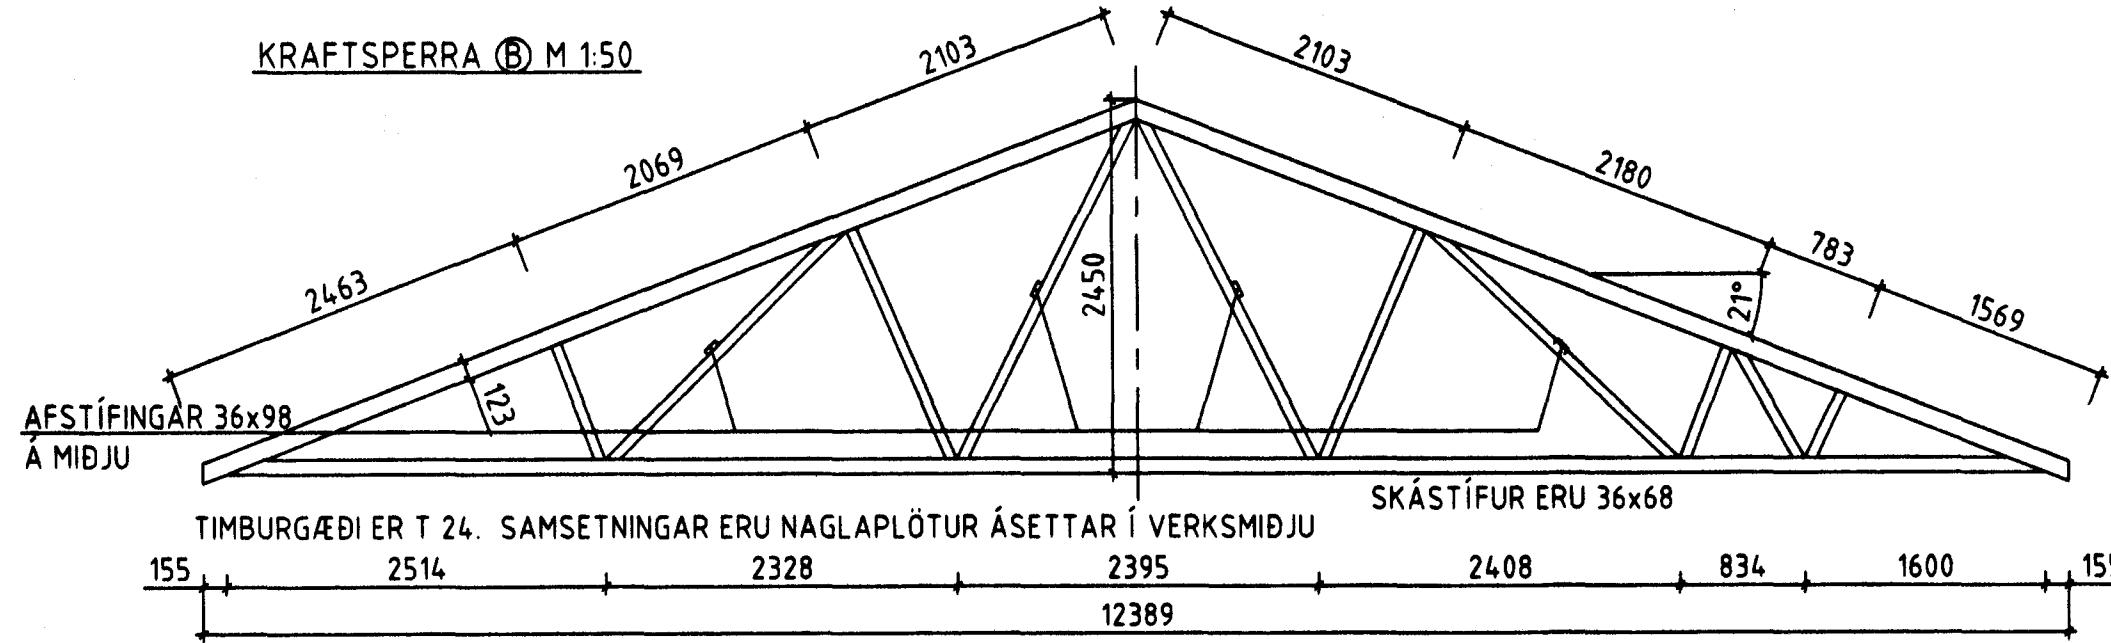



2 M 1:10

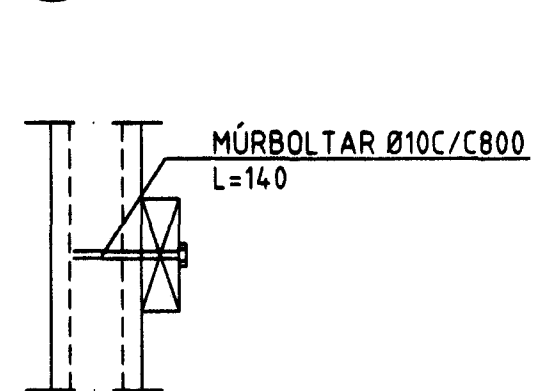

3 M 1:10

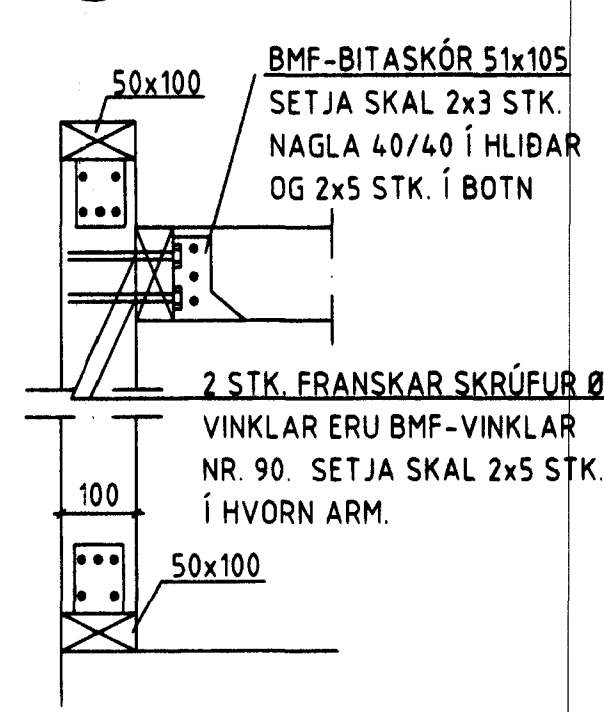

4 M 1:10

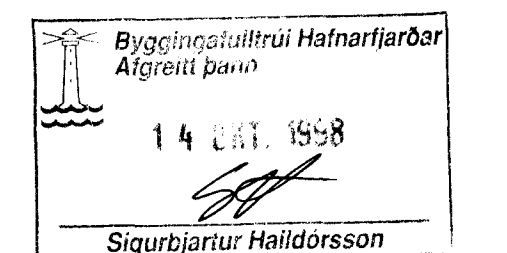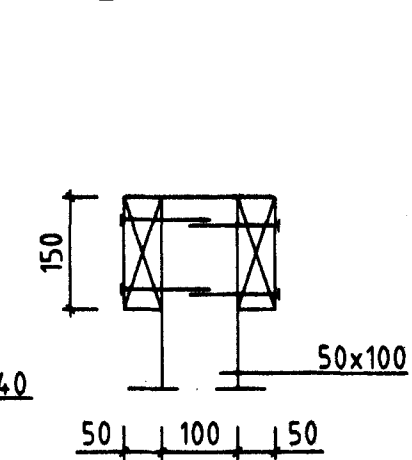

SJÁ SKÝRINGAR Á TEIKN. NR. -1-00

FERILL VERKFRÉDISTOFAN FERILL ENF. F.R.V. MÖRKIN 1 - 108 REYKJAVÍK SÍMI: 568-8570 FAX: 568-9084 NETFANG: ferill@ferill.is

HOLTABYGGÐ 2 HAFNARFIRÐI

GRUNNMYND DAKS. SNID OG SÉRMYNDR

DRÖG: 06.10.98
 TÆKNAD: VSV
 MKV: 150
 NR: 764-1-04