GRUNNMYND M, 1:50

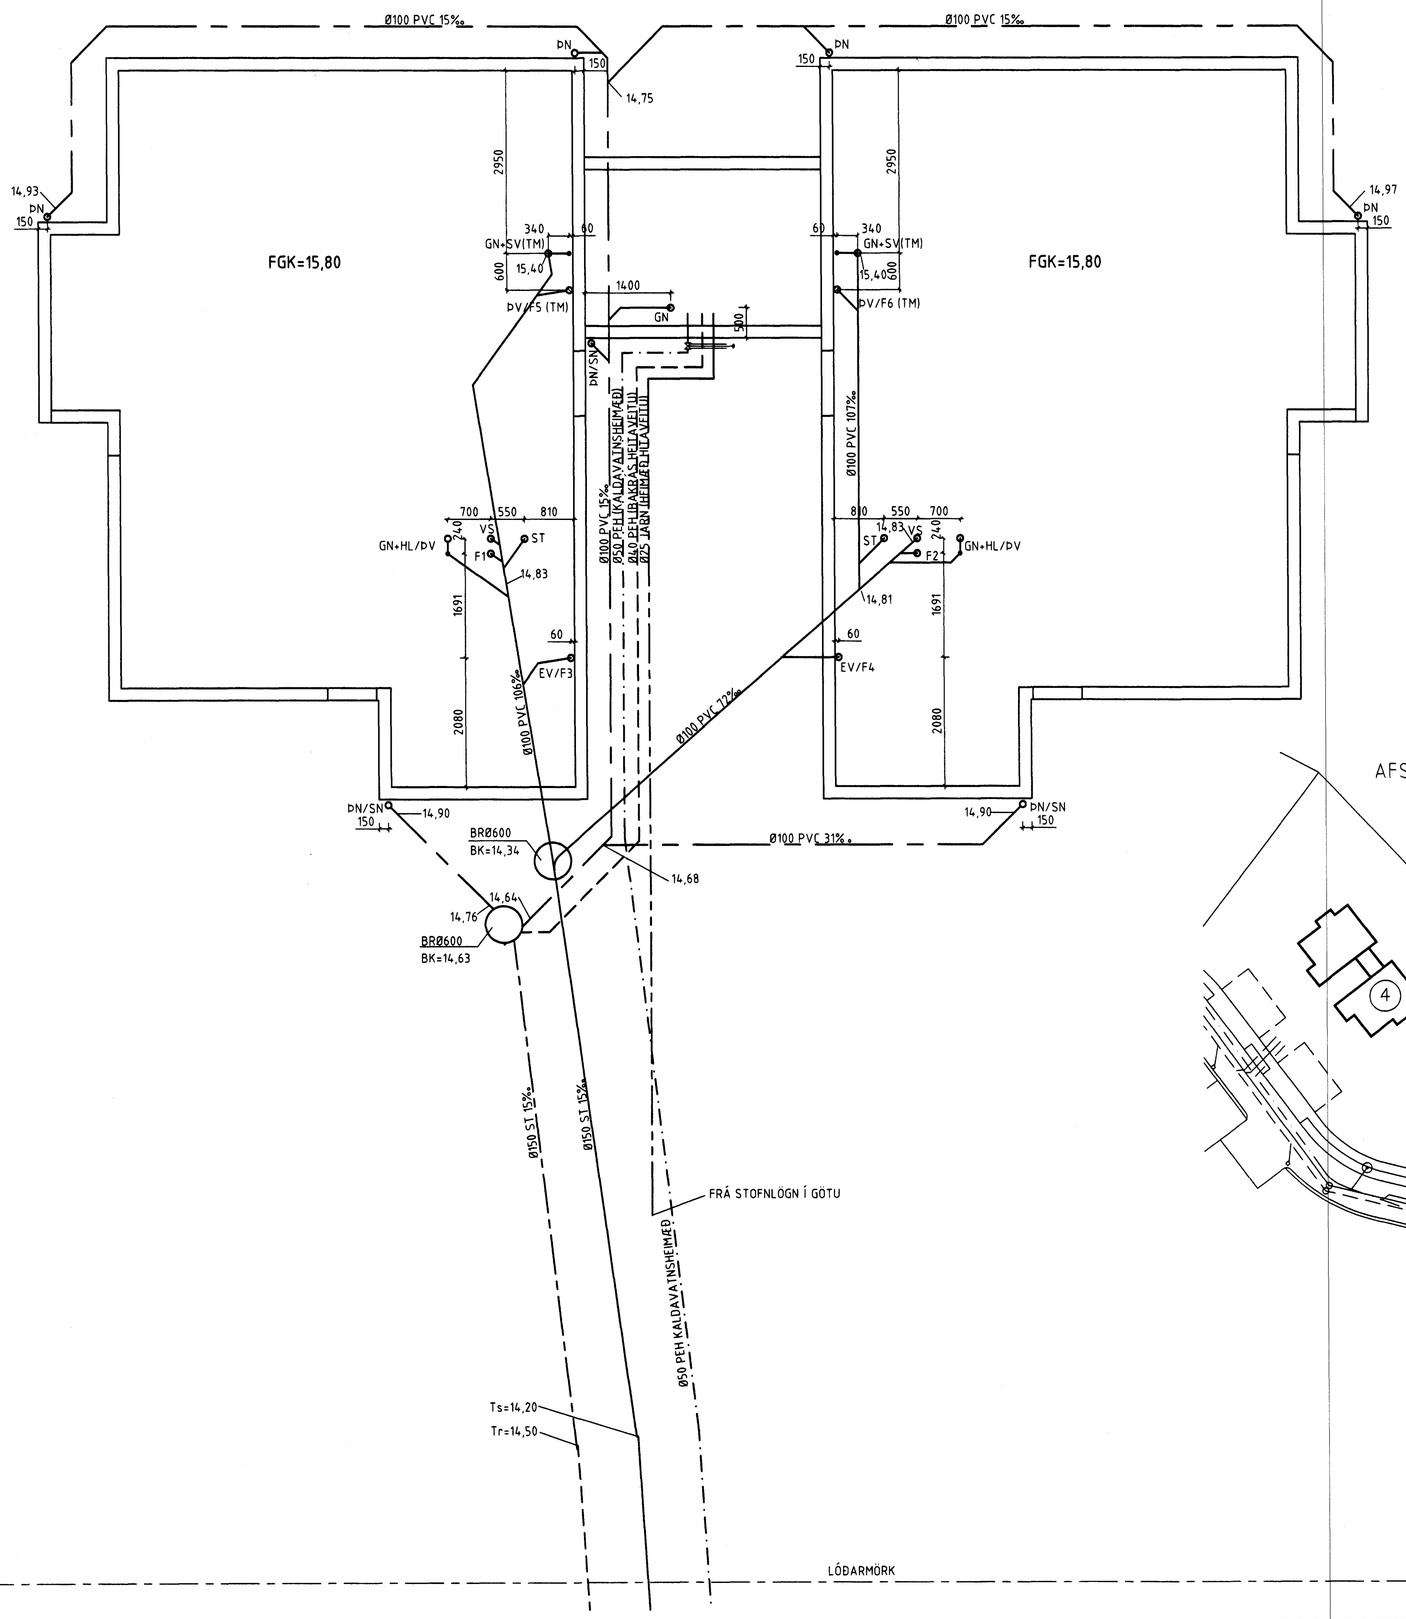

AFSTÖÐUMYND M, 1:500

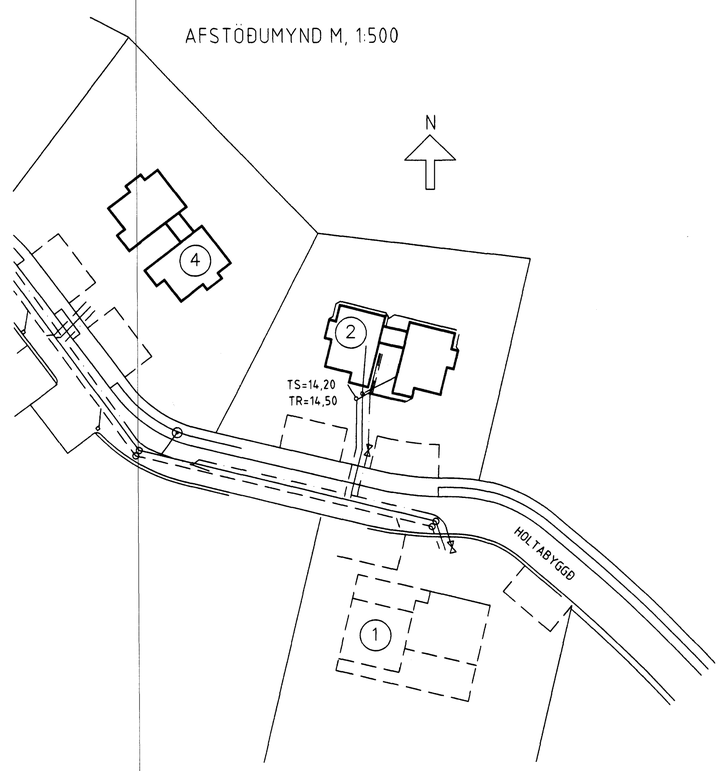

SKÝRINGAR:

KÓTAR ERU Í METRUM EN ÖNNUR MÁL Í MILLIMETRUM.

FRÁVEITULAGNIR SKULU ÝMIST VERA ÚR PVC EÐA STEYNSTEYPU SBR. TEIKNINGAR.
UNDIR LÖGNUNUM OG BRUNNUNUM SKAL VERA BURÐARHÆFUR BOTN OG SKULU LAGNIRNAR HVÍLA Á 20 CM SANDLAGI ER NÁI 20 CM UPP FYRIR LAGNIRNAR.

BOTN BRUNNA SKAL VERA MEÐ FORMUÐUM RÁSUM EN AÐ OFAN SKAL GANGA FRÁ ÞEIM MEÐ ÞAR TIL GERÐU STEYPTU LOKI EÐA STEYPUJÁRNLOKI.

KALDAVATNSHEIMÆÐ SKAL VERA ÚR PEH PLASTI (HIGH DENSITY POLYETHYLENE), SBR. DIN 8074, ÞRÝSTIÞREP 10. LEGGJA SKAL LÖGNINA MITT Í 50 CM ÞYKKT SANDLAG OG SKAL HÚN VERA Í HLÍFÐARKÁPU (ÍDRÁTTARÖRI) FRÁ LÓÐARMÖRKUM AÐ RENNILOKA MEÐ SPINDLI UPP ÚR JÖRÐU RÉTT UTAN VIÐ SÖKKUL.

FRÁ RENNILOKANUM INN ÚR SÖKKLI OG UPP ÚR BOTNPLÖTU SKAL LIGGJA GALVANISERUÐ STÁLLÖGN SEM VARIN SÉ MEÐ ASFALTBORÐA.

Byggingafulltrúi Hafnarfjarðar
Afgreitt þann:
25 SEPT. 1998
Sigurbjartur Halldórsson

BR.	DAGS.		HANNAÐ	SAMÞ.

FERILL

VERKFRÆÐISTOFAN FERILL EHF. F.R.V.
MÖRKIN 1 - 108 REYKJAVÍK
SÍMI: 568-8570 FAX: 568-9084
NETFANG: ferill@ferill.is

HOLTABYGGÐ 2 HAFNARFIRÐI

LAGNIR Í GRUNNI. AFSTÖÐUMYND.
ALMENNAR SKÝRINGAR

HANNAÐ	KT.	SAMÞ.	KT.

DAGS.	TEIKNAÐ	MKV.	NR.
23.09.98	VSV	1:50, 1:500	764-2-01

V:\Pernaform\Holtabyggd\2\764-2-01.dwg Thu Sep 24 12:01:30 1998

Prentað: Samþykktar 9/9/1998