




RÚMMYND VATNS- OG HITALAGNA M 1:50

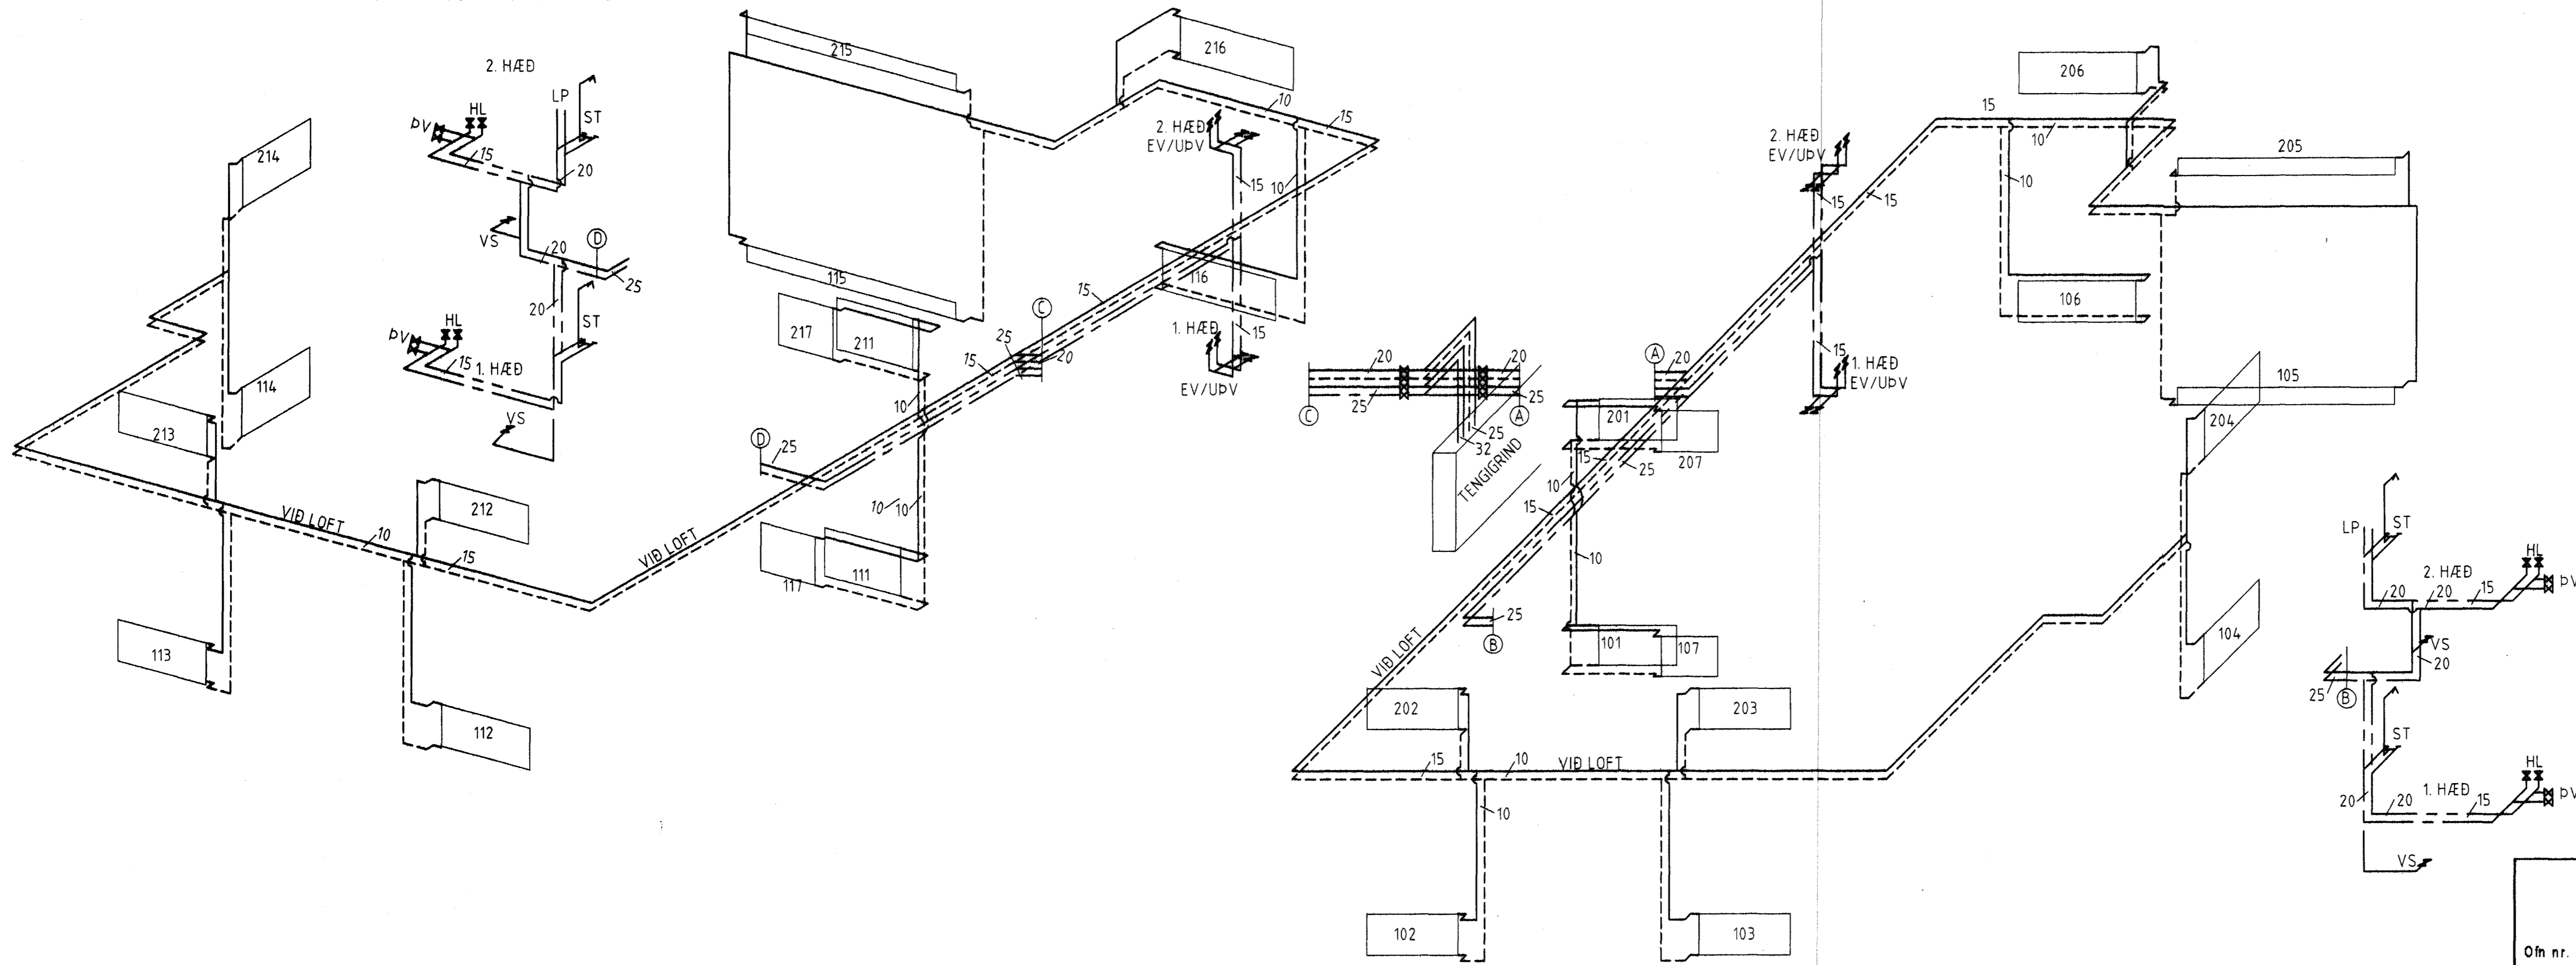


FALLSTAMMAR M 1:50

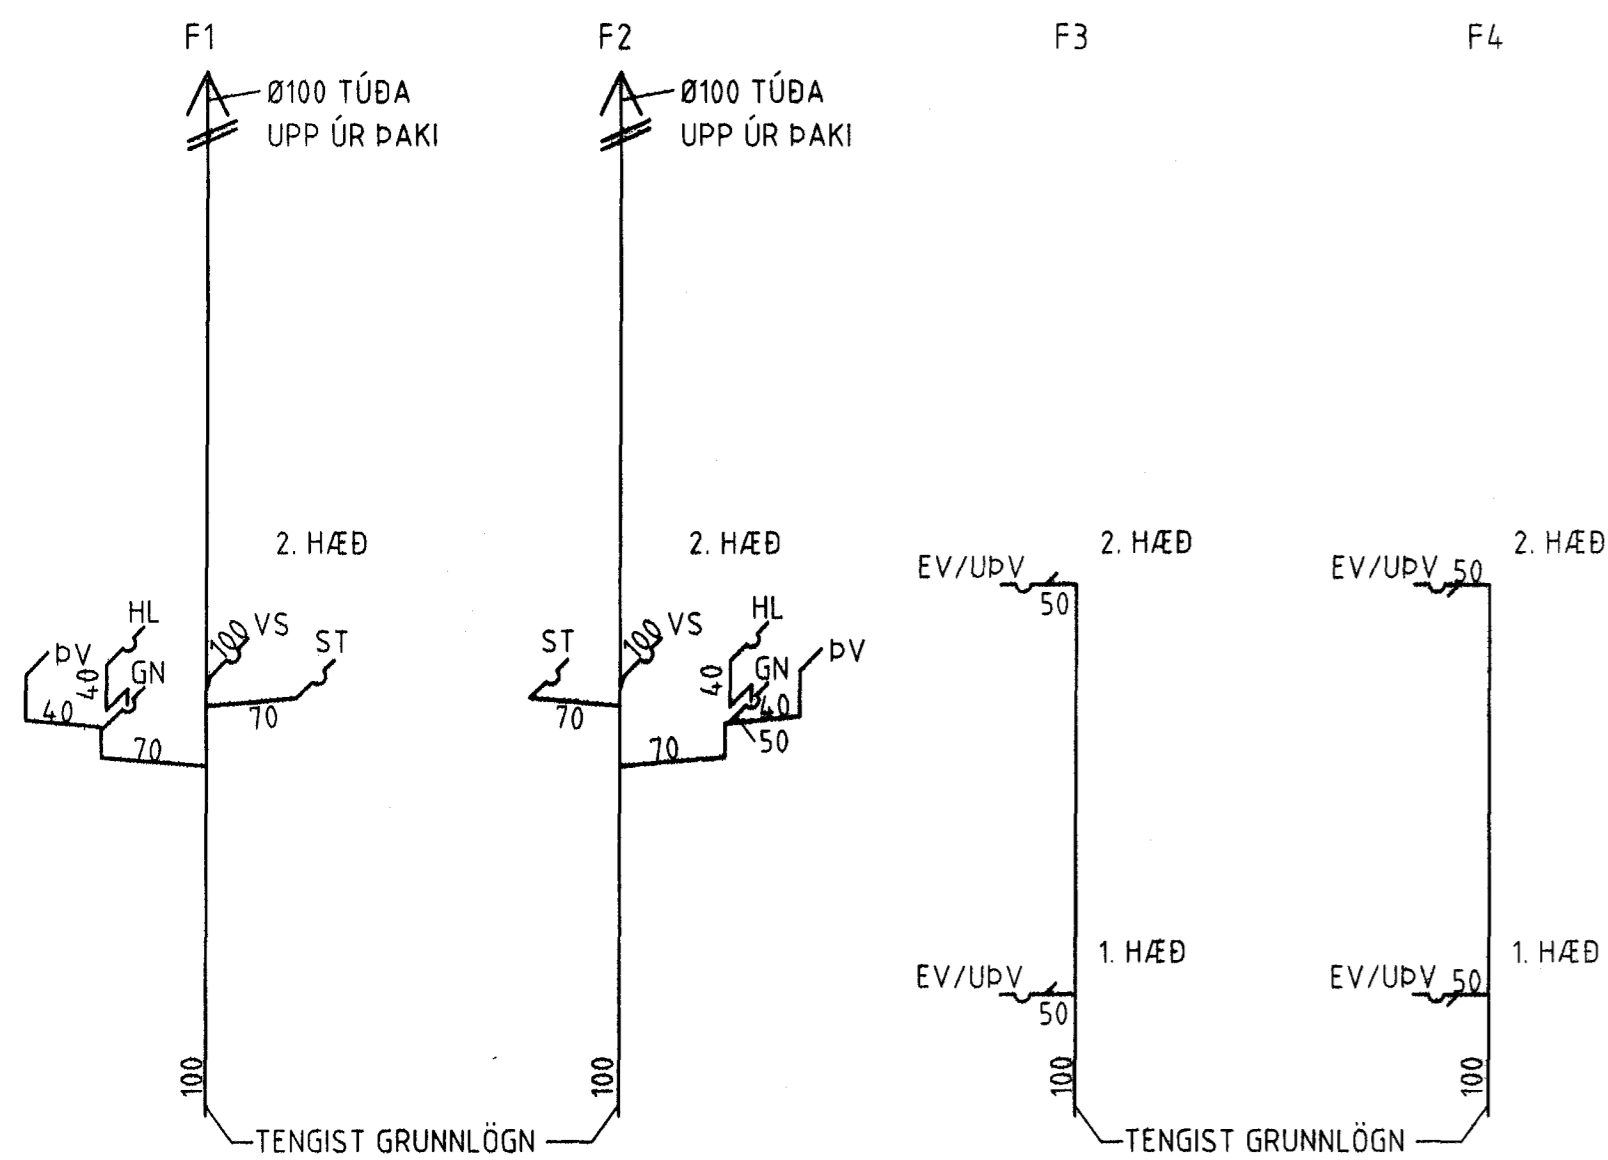

SJÁLFSOG M 1:50

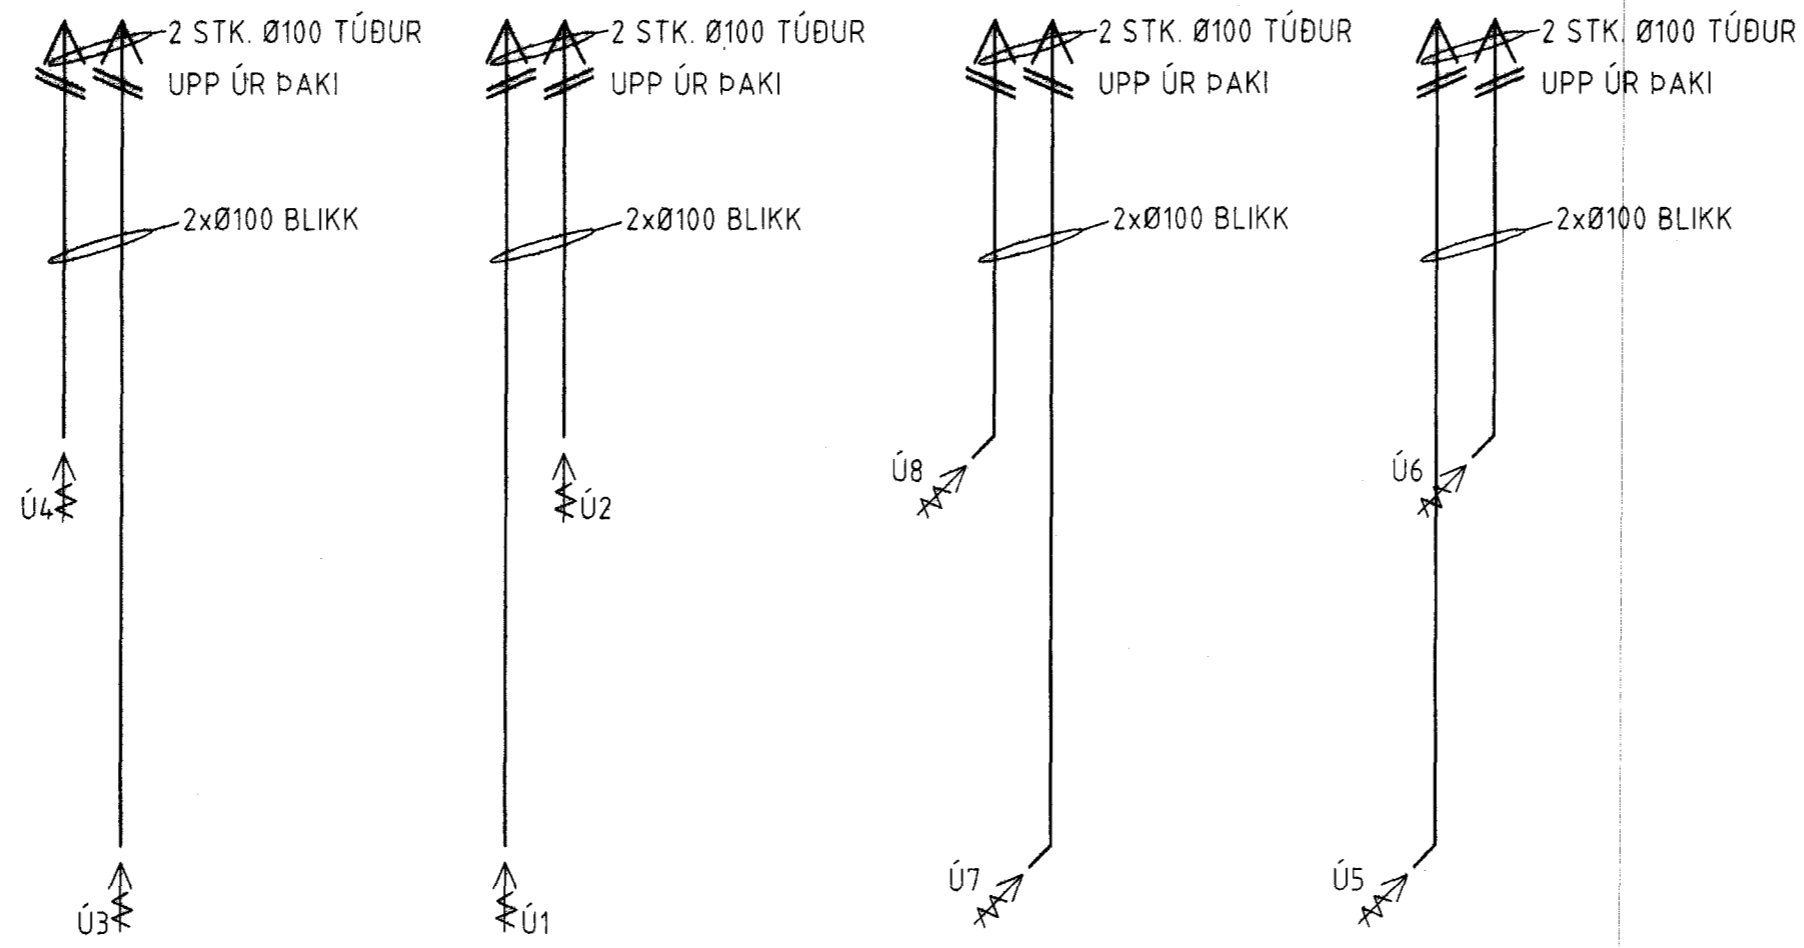


TENGIGRIND (EKKI Í KVARÐA)

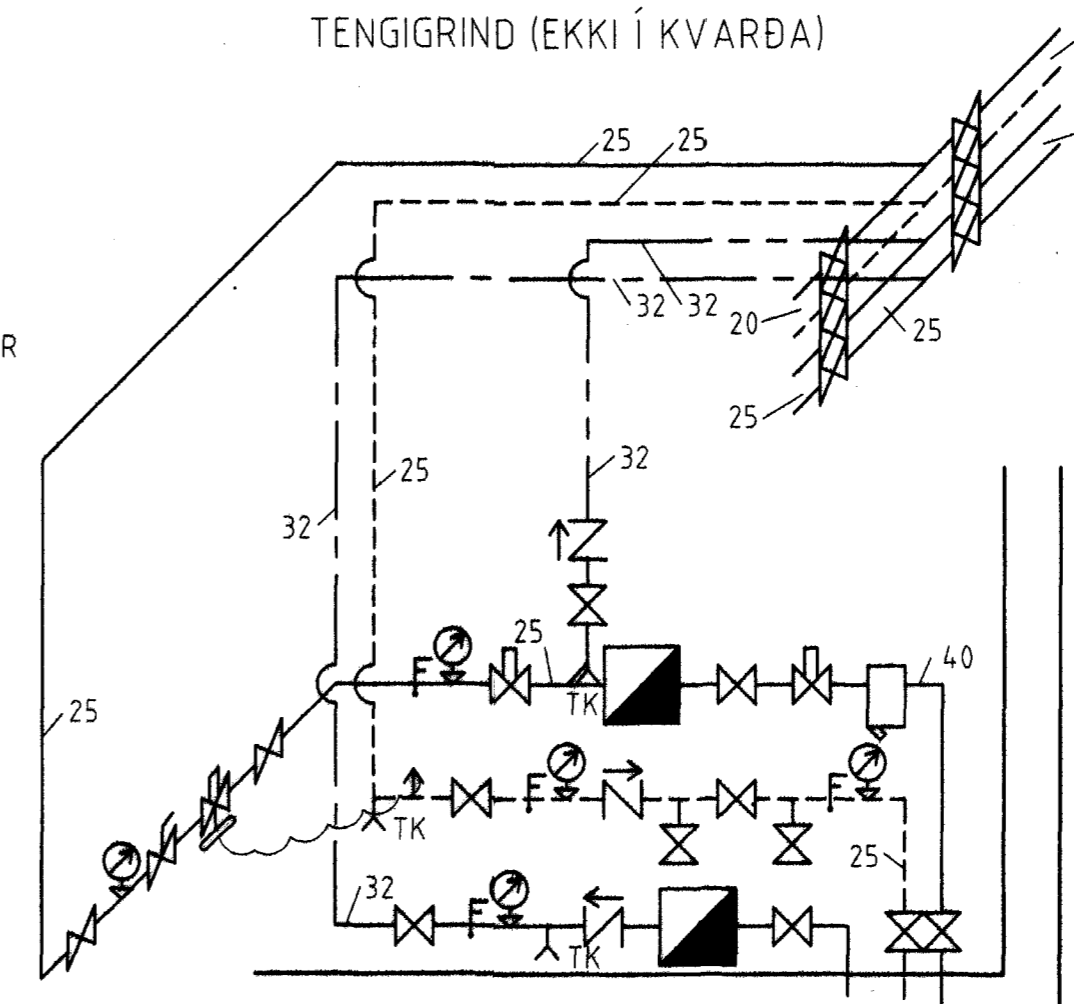

**Ofnatafle**  
Míðað er við ofna frá Ofnsmíðu Suðurnesja  
Ofnar afgerð A, B og C eru VORYL en afgerð VK2 eru RUNTYL

Ofn nr.	Ofnastærð (mm) Hæð	Lengd	Alkastæðir Kcal/Kklt	Tenging	Stæðing ofnloka	Ath.
101	600	972	1.047	C-D	Bekráe	C (tvöföldur)
102	500	1.134	847	A-B	Bekráe	B (tvöföldur)
103	500	1.134	847	C-D	Bekráe	B (tvöföldur)
104	600	972	1.047	C-D	Bekráe	C (tvöföldur)
105	210	2.700	1.566	B-C	Framrás	VK2 (tvöföldur)
106	600	1.468	1.319	C-D	Bekráe	C (tvöföldur)
107	600	648	698	A-B	Bekráe	C (tvöföldur)
201	600	972	1.047	C-D	Bekráe	C (tvöföldur)
202	500	1.134	847	A-B	Bekráe	B (tvöföldur)
203	500	1.134	847	C-D	Bekráe	B (tvöföldur)
204	600	972	1.047	C-D	Bekráe	C (tvöföldur)
205	210	2.700	1.566	B-C	Framrás	VK2 (tvöföldur)
206	500	1.468	1.319	C-D	Bekráe	C (tvöföldur)
207	600	648	698	A-B	Bekráe	C (tvöföldur)
111	600	972	1.047	A-B	Bekráe	C (tvöföldur)
112	500	1.134	847	C-D	Bekráe	B (tvöföldur)
113	500	1.134	847	A-B	Bekráe	B (tvöföldur)
114	600	972	1.047	A-B	Bekráe	C (tvöföldur)
115	210	2.700	1.566	A-D	Framrás	VK2 (tvöföldur)
116	500	1.468	1.319	A-B	Bekráe	C (tvöföldur)
117	600	648	698	C-D	Bekráe	C (tvöföldur)
211	600	972	1.047	A-B	Bekráe	C (tvöföldur)
212	600	1.134	847	C-D	Bekráe	B (tvöföldur)
213	500	1.134	847	A-B	Bekráe	B (tvöföldur)
214	600	972	1.047	A-B	Bekráe	C (tvöföldur)
215	210	2.700	1.566	A-D	Framrás	VK2 (tvöföldur)
216	500	1.468	1.319	A-B	Bekráe	C (tvöföldur)
217	600	648	698	C-D	Bekráe	C (tvöföldur)
<b>Samtals:</b>			<b>29.484</b>			

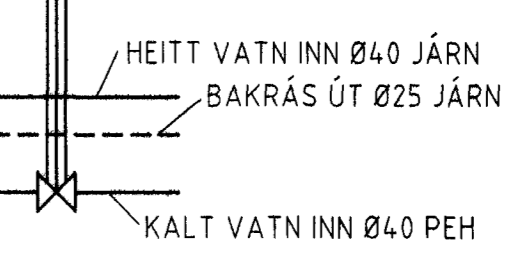

Byggingafulltrúi Hafnarfjarðar  
Alfreitt þann  
07. DEK. 1998  
Sigurbjartur Hjaldarsson

SJÁ SKÝRINGAR Á TEIKN. NR. -3-01

**FERILL**  
HOLTABYGGÐ 3

RÚMMYND VATNS- OG HITALAGNA OG ÚTSOG  
FALLSTAMMAR, TENGIGRIND, OFNASKRÁ

HANNAÐ: *[Signature]* KT. SAMD: *[Signature]*  
DAGS: 01.12.98 TERNÁÐ: VSV MKV: 1:50 NR: 765-3-03

VERKFRÉDISTOFAN FERILL EHF. P.V.  
HÖRDN 1 - 108 REYKJAVÍK  
SÍMI: 568-8570 FAX: 568-9084  
NETFANG: ferill@ferill.is

BR.	DAGS	HANNAÐ	SAMD.