GRUNNMYND M 1:50

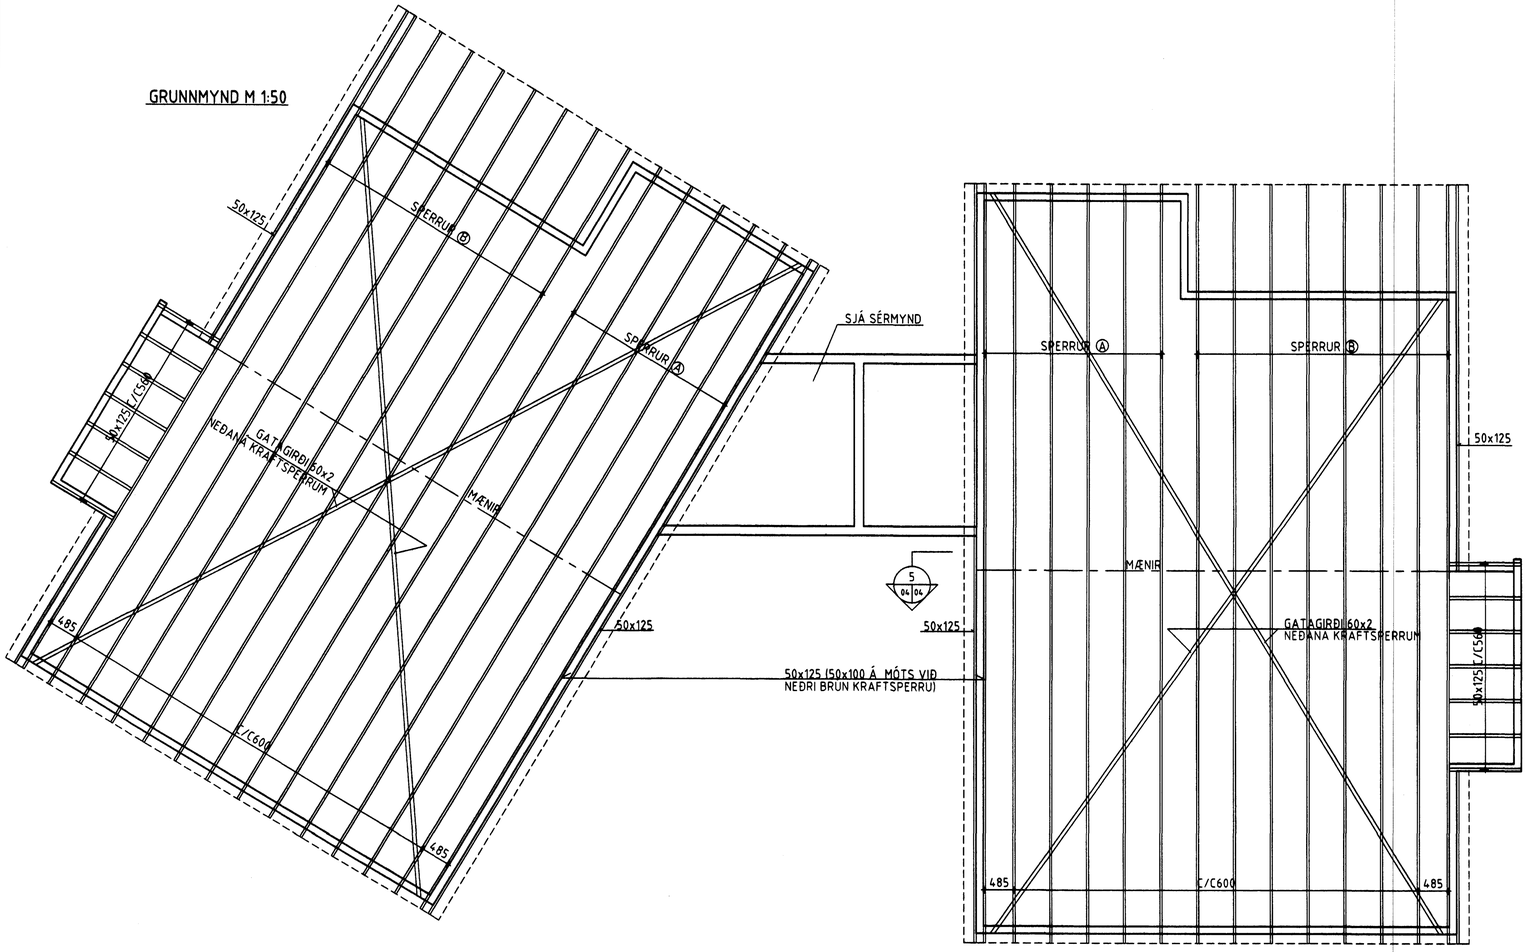

FESTINGAR KRAFTSPERRA M1:5

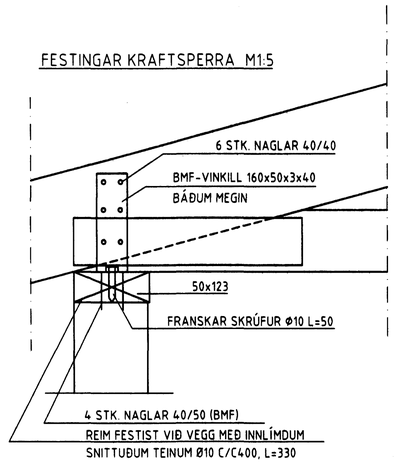

TIMBURGRIND Í ÚTSKOTI M 1:50

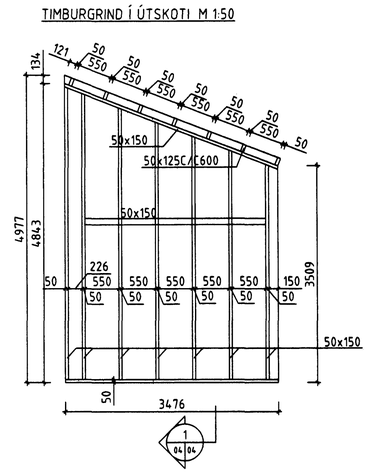

5 04/04 M 1:10

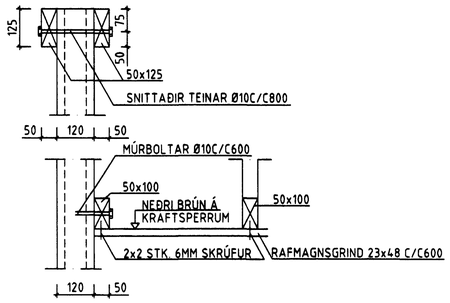

1 04/04 M 1:10

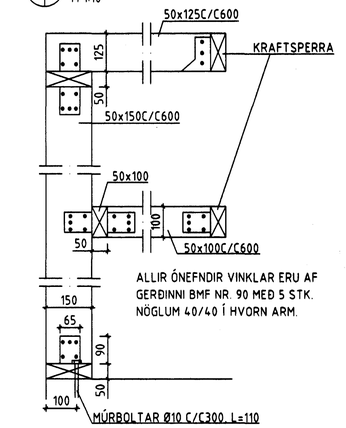

ALLIR ÓNEFNDIR VINKLAR ERU AF GERÐINNI BMF NR. 90 MEÐ 5 STK. NÖGLUM 40/40 Í HVORN ARM.

FESTING VINDSTÍFNGAR M 1:10

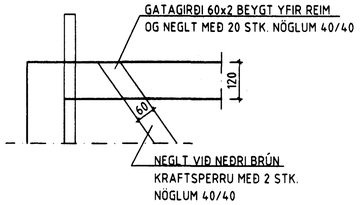

KRAFTSPERRA Ⓐ M 1:50

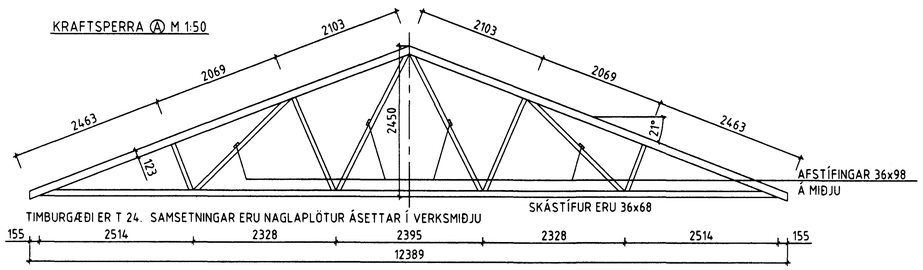

KRAFTSPERRA Ⓑ M 1:50

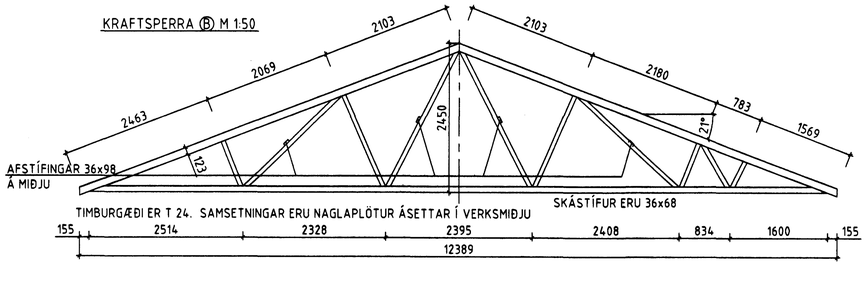

TENGIBYGGING Á 2. HÆÐ M 1:50

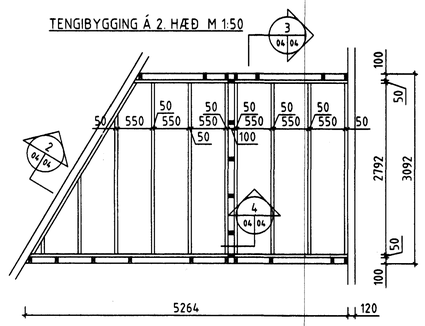

2 04/04 M 1:10

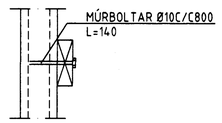

3 04/04 M 1:10

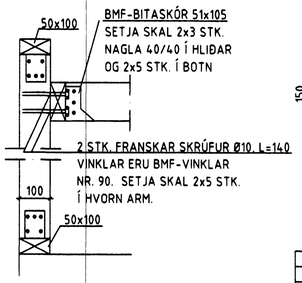

4 04/04 M 1:10

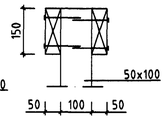

Byggingafulltrúi Hafnarfjarðar
14 DES. 1998
Sigurður Arnar Hilmarsson

SJÁ SKÝRINGAR Á TEIKN. NR. -1-00

BR.	DAGS.		HANNAÐ	SAMÞ.

FERILL

VERKFRÆÐISTOFAN FERILL EHF. F.R.V.
MÖRKIN 1 - 108 REYKJAVÍK
SÍMI: 568-8570 FAX: 568-9084
NETFANG: ferill@ferill.is

HOLTABYGGÐ 3 HAFNARFIRÐI

GRUNNMYND ÞAKS. SNIÐ OG SÉRMYNDIR

HANNAÐ	KT.	SAMÞ.	KT.
DAGS. 06.10.98	TEIKNAÐ VSV	MKV. 1:50	NR. 765-1-04

V:\Pernaform\Holtabyggd\3\765-1-04.dwg Tue Oct 06 15:24:32 1998