

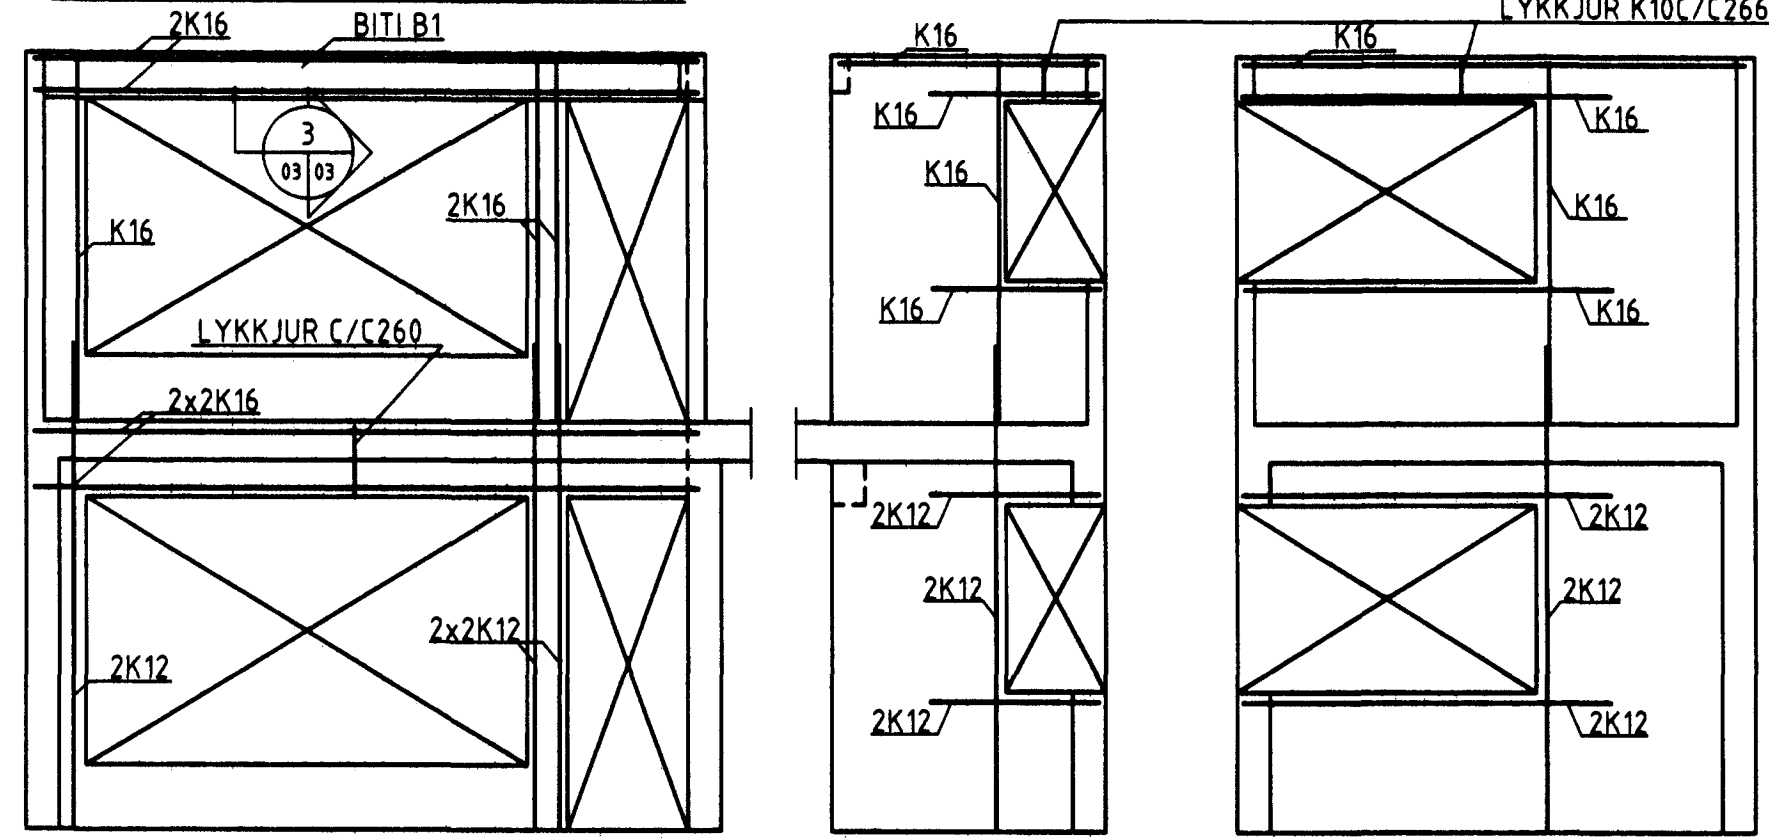
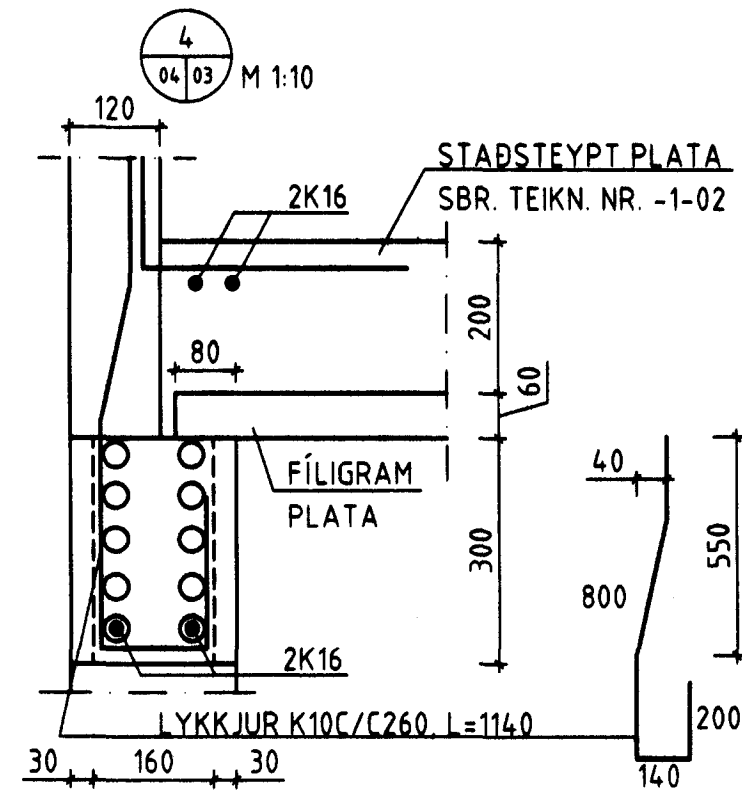


HLIDARMYNDIR BAKHLIDAR M 1:50

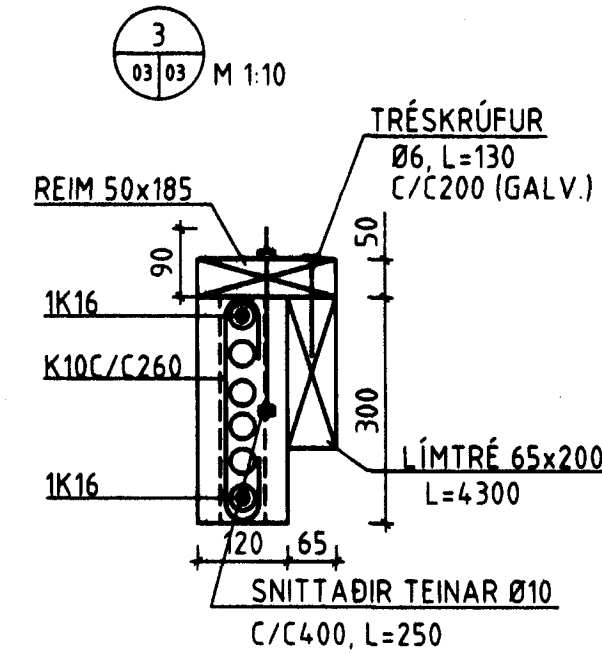


ATH. ÞAU JÁRN SEM SÝND ERU HÉR ERU AUKAJÁRN  
VEGGIR ERU AÐ ÖÐRU LEITI BENTIR SAMKVÆMT SNIÐUM.

BITI B1 YFIR GLUGGA Á 2. HÆÐ M 1:10

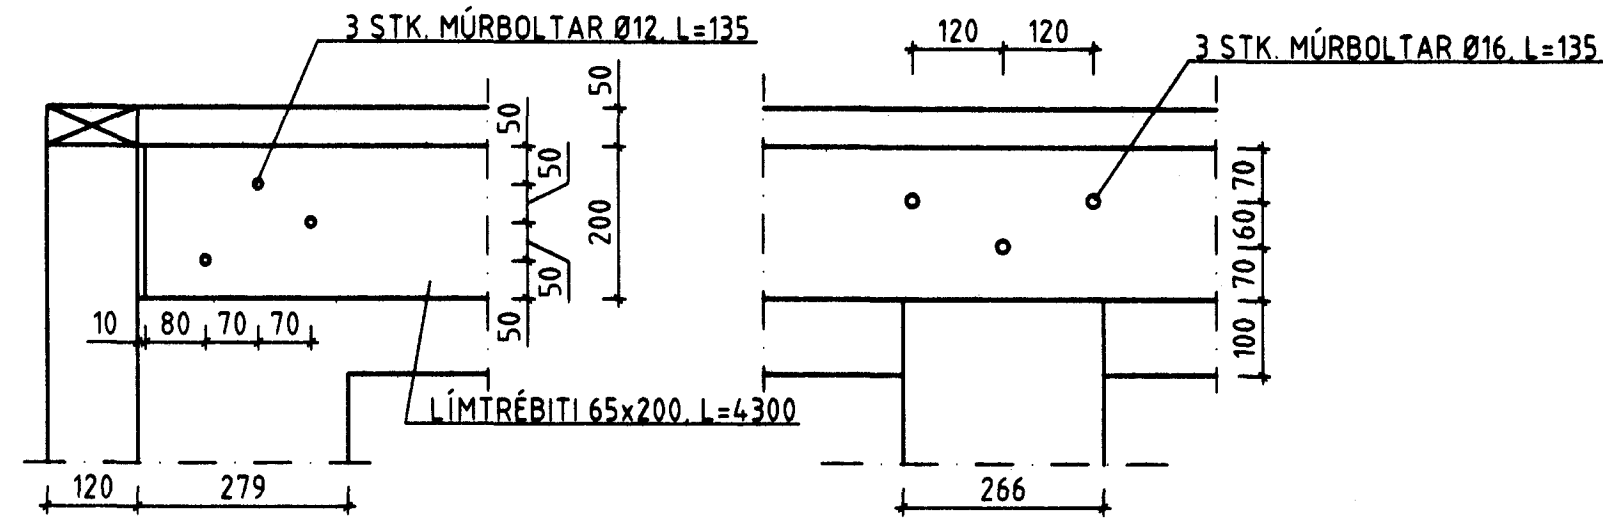

1  
02/03 M 1:20

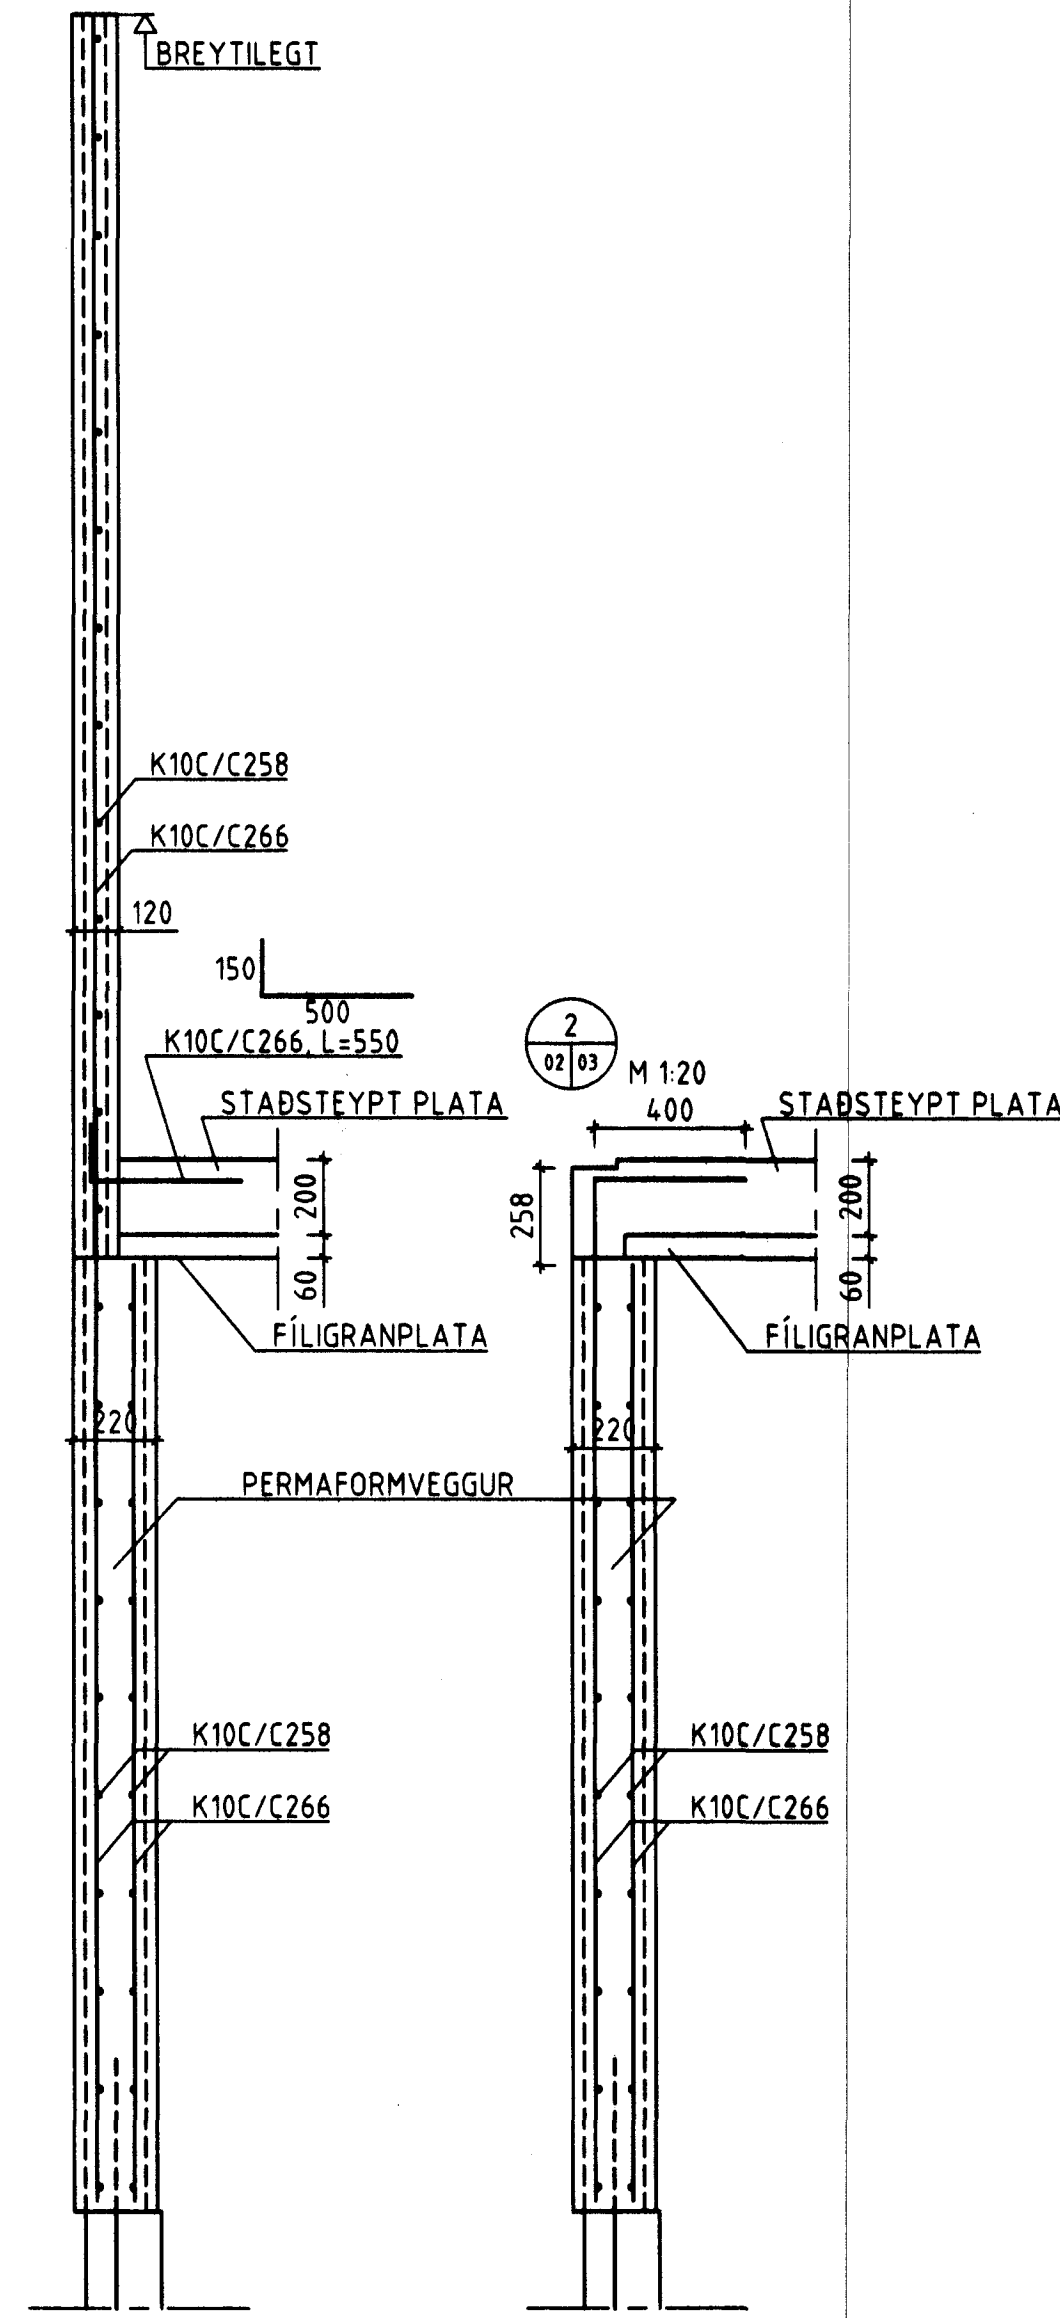

Byggingutekni Hálfarjarðar  
Alfreu þann  
14. Okt. 1998  
Sigurbjarnir Halldorsson

SJÁ SKÝRINGAR Á TEIKN. NR. -1-00

**FERILL** VERKFRÆÐISTOFNAN FERILL EHF. F.V.  
MÖRKIN 1 108 REYKJAVÍK  
SÍMI: 568-8570 FAX: 568-9084  
NETFANG: ferill@ferill.is

HOLTABYGGÐ 3 HAFNARFIRÐI

SNIÐ Í VEGGI

BR	DAGS	HANNAÐ	SAMÞ.

MYNDAD: *Sigurbjarnir Halldorsson* KT. SAMD: *Sigurbjarnir Halldorsson* KT.  
DAGS: 06.10.98 TEIKNAD: VSV MKV: 1:50, 1:20, 1:10 NR: 765-1-03