

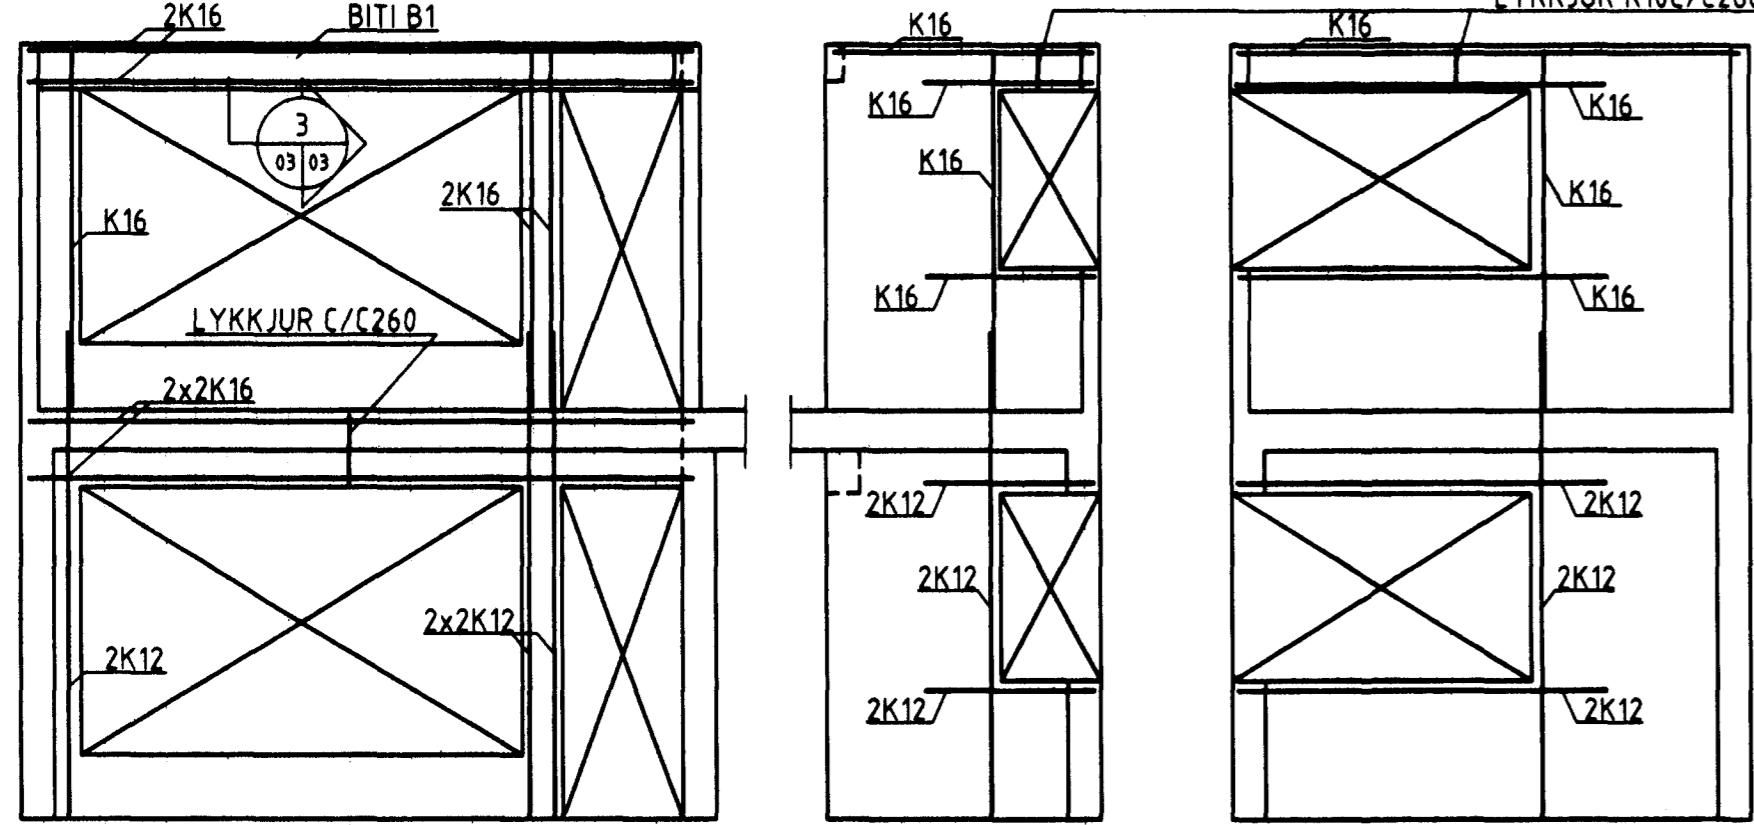
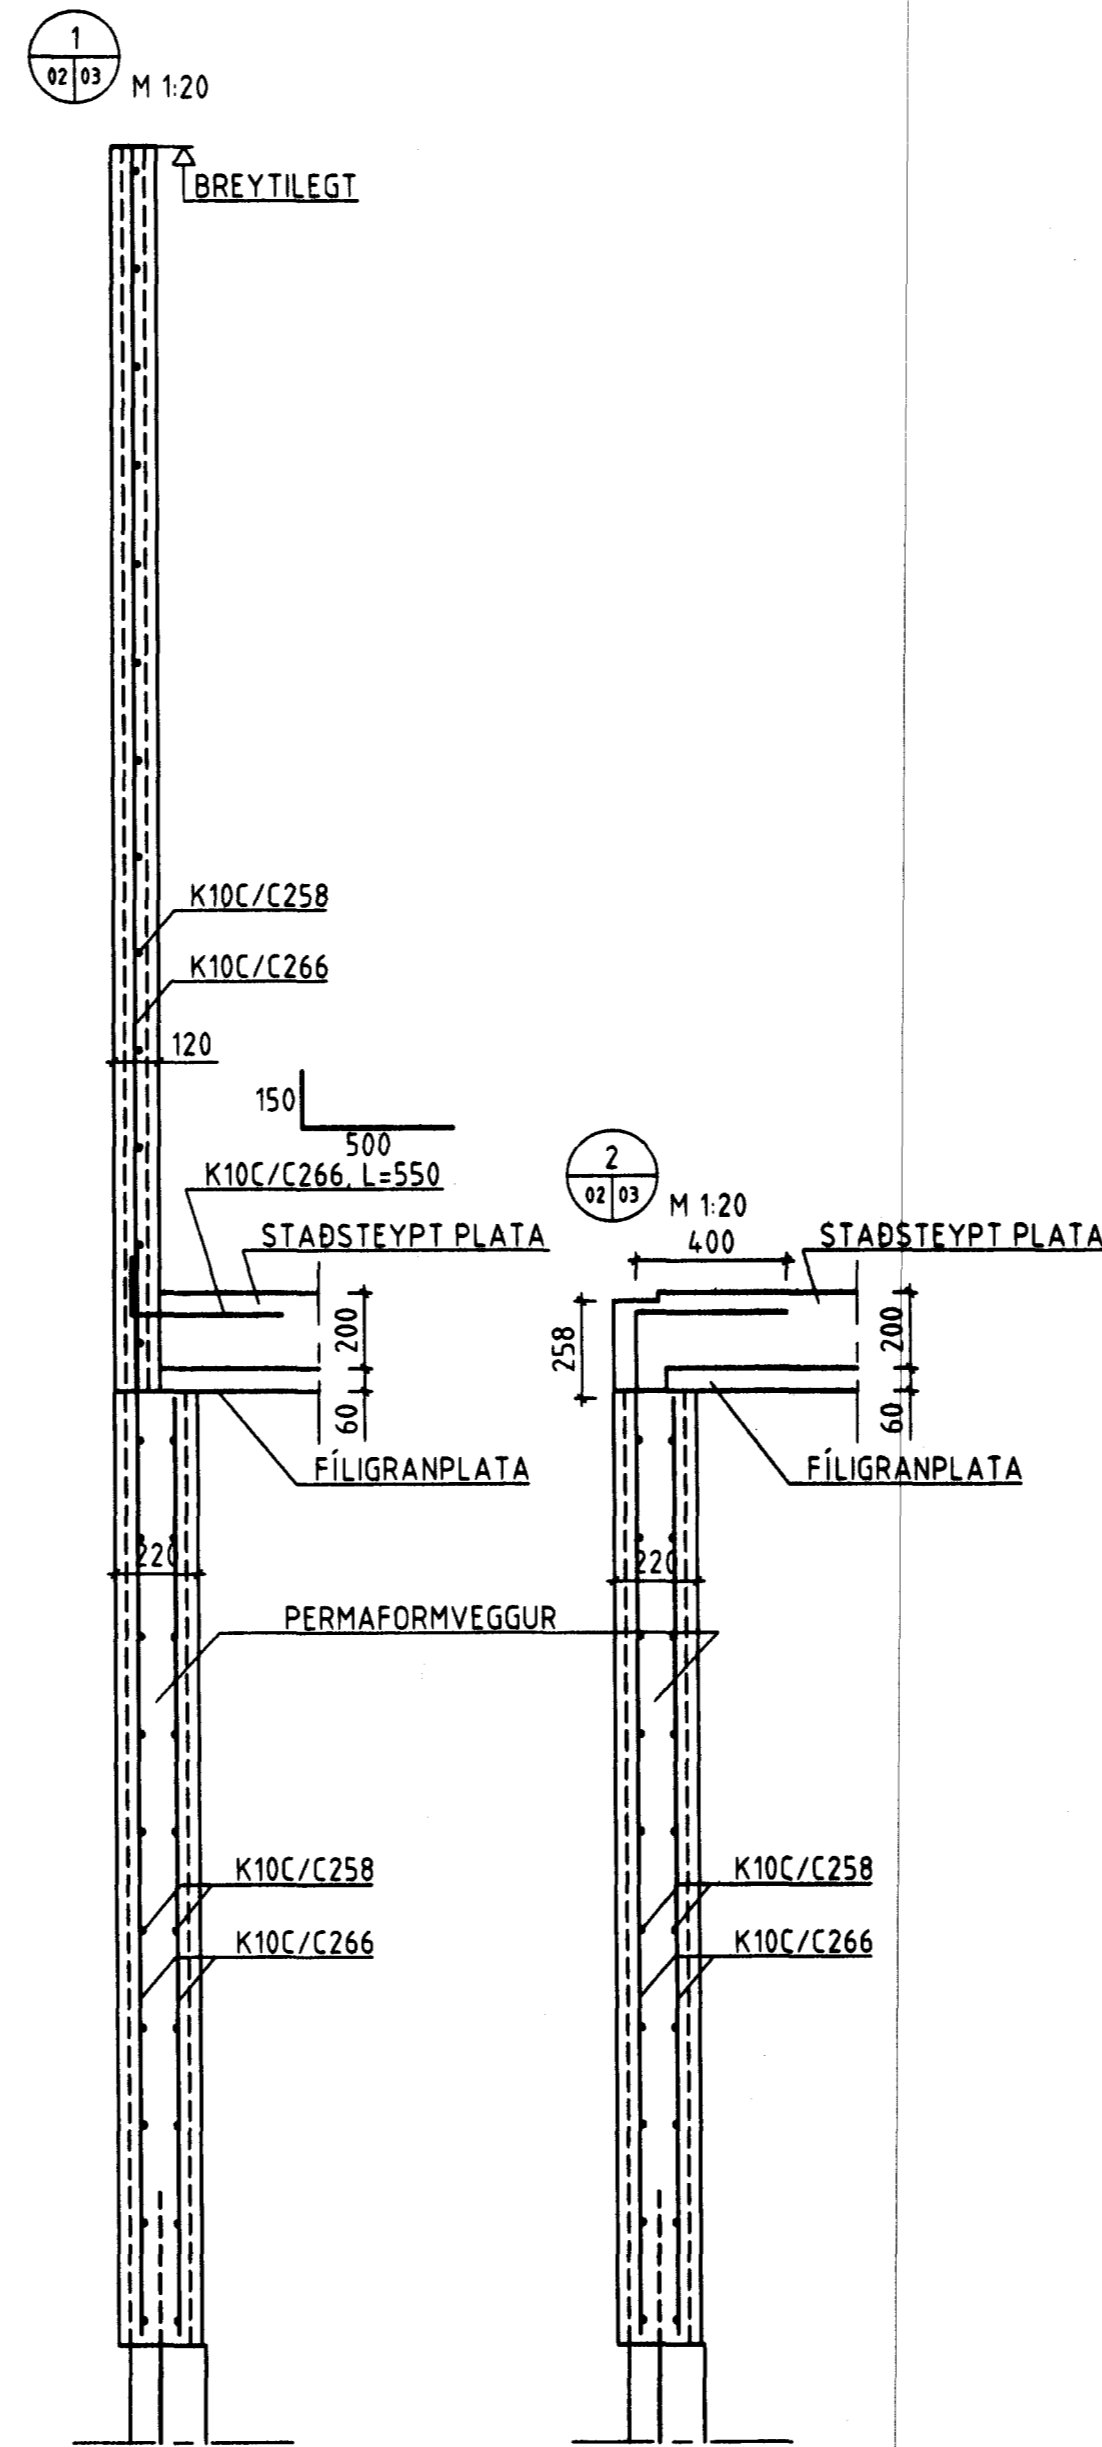
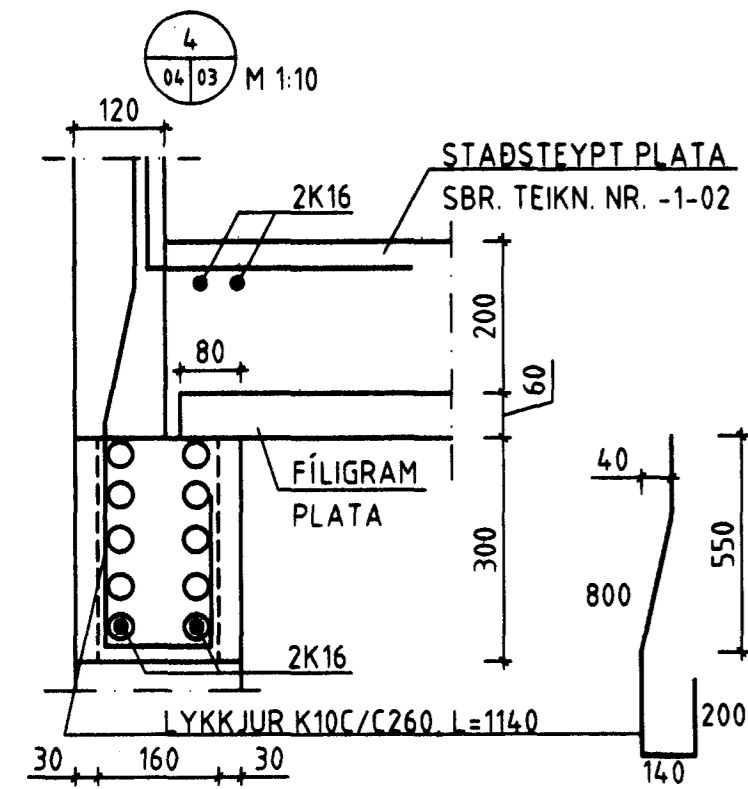


HLIDARMYNDIR FRAMHLIDAR M 1:50

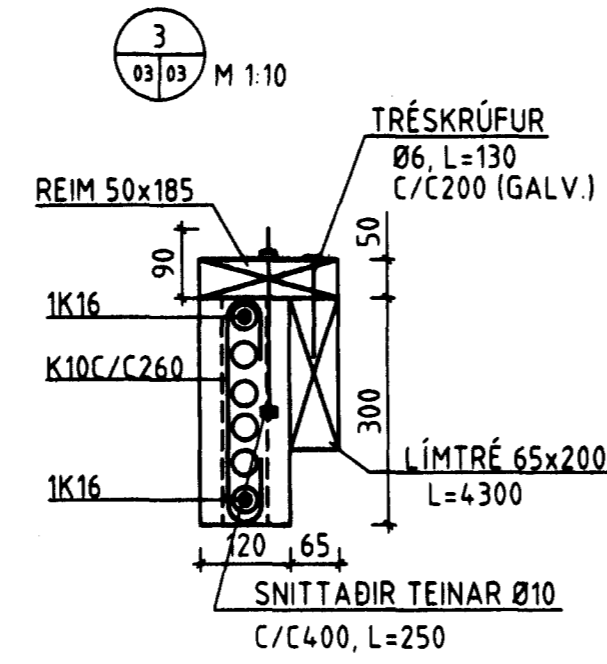

ATH. ÞAU JÁRN SEM SÝND ERU HÉR ERU AUKAJÁRN  
VEGGIR ERU AD ÖÐRU LEITI BENTIR SAMKVÆMT SNIDUM.

BITI B1 YFIR GLUGGA Á 2. HÆÐ M 1:10

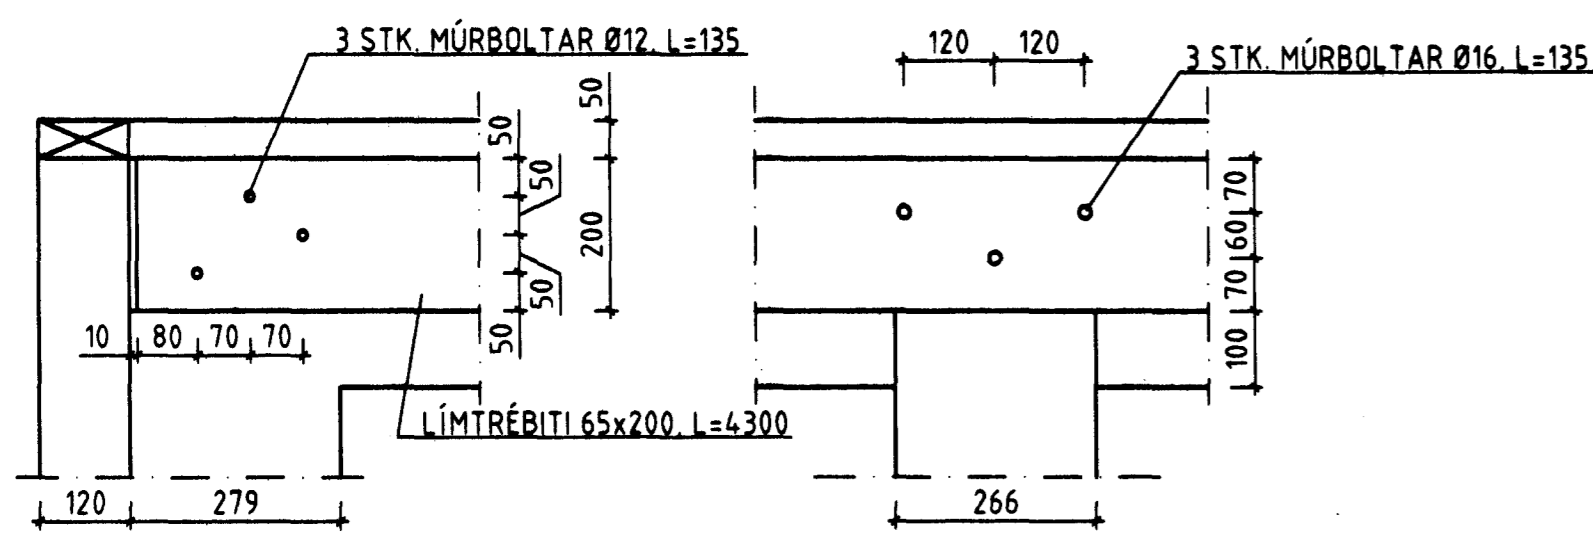

Byggingaútlitir Hafnarjarðar  
Algrönd barn  
14. Okt. 1998  
Stigurbjartur Halldórsson

SJÁ SKÝRINGAR Á TEIKN. NR. -1-00

**FERILL**

VERKFRÉDSTOFAN FERILL EHF. F.R.V.  
MÖRKIN 1 - 108 REYKJAVÍK  
SÍM: 568-8570 FAX: 568-9084  
NETFANG: ferill@ferill.is

HOLTABYGGÐ 4

HAFNARFIRÐI

SNID Í VEGGI

BR.	DAGS	HANNAÐ	SAMÐ

HANNAÐ: *[Signature]* KT. SAMÐ: *[Signature]* KT.  
DAGS: 06.10.98 TEIKNAD: VSV MKV: 1:50, 1:20, 1:10 NR: 763-1-03