



GRUNNMYND M, 1:50

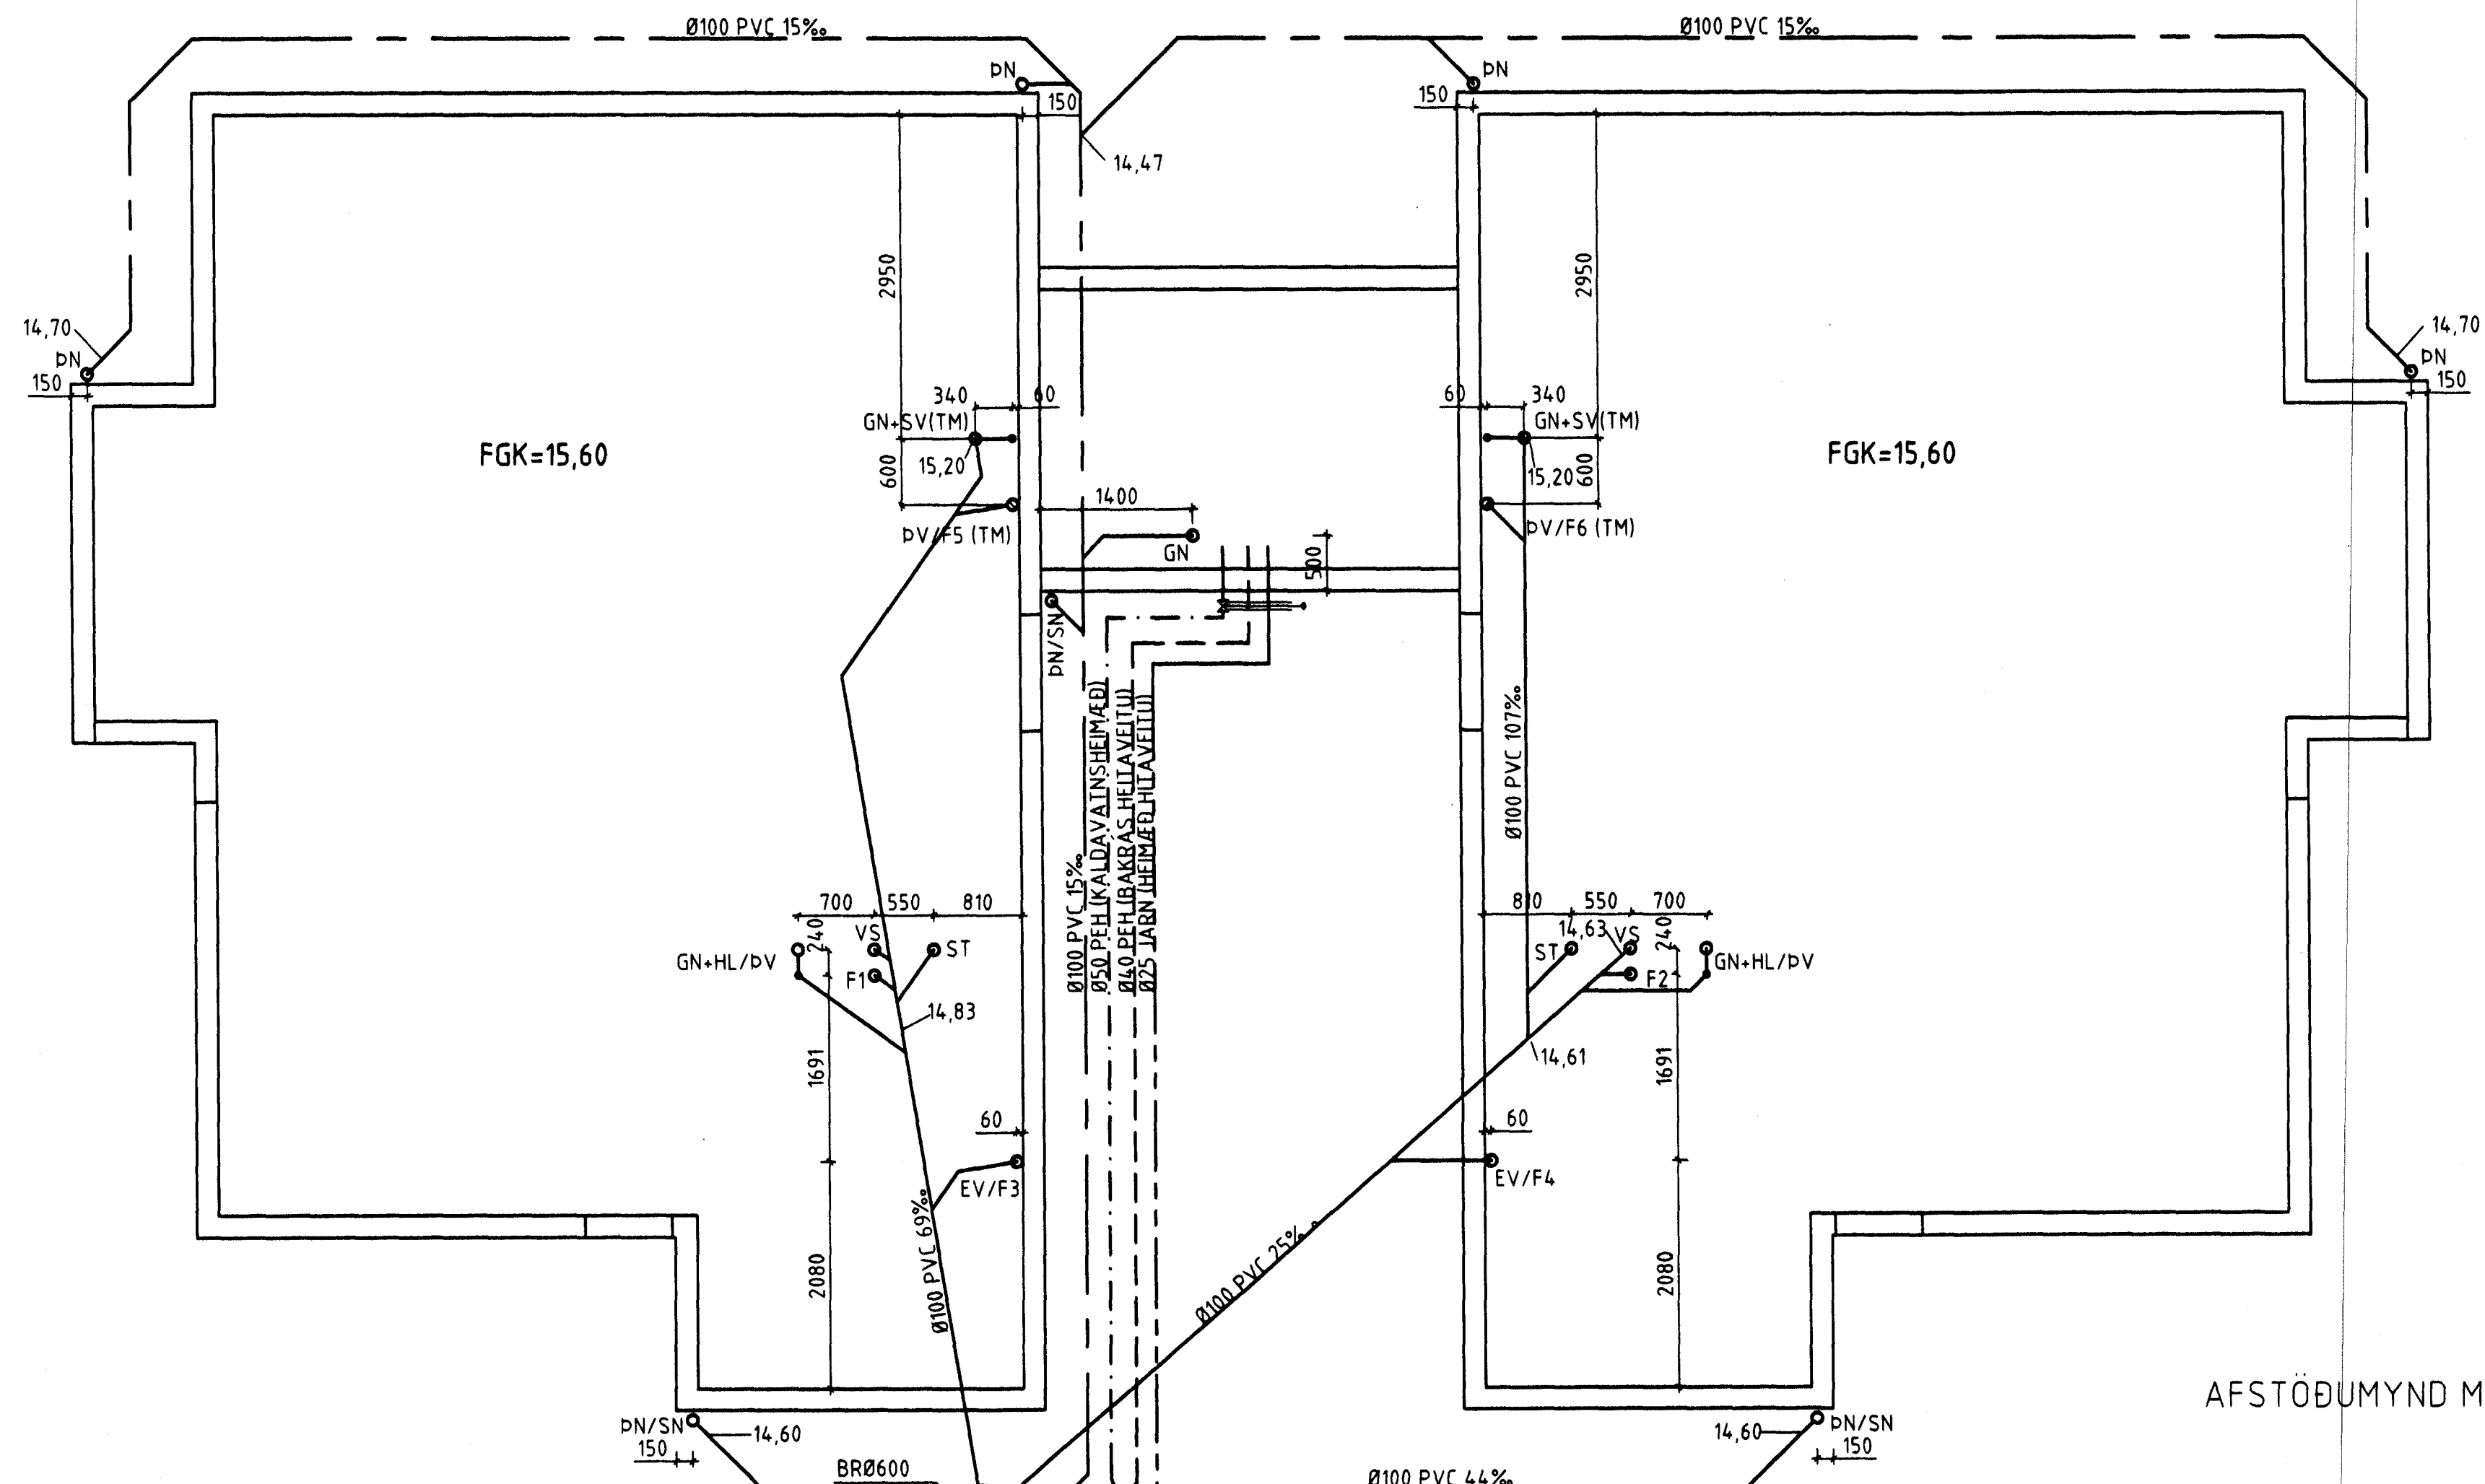

AFSTÖÐUMYND M, 1:500

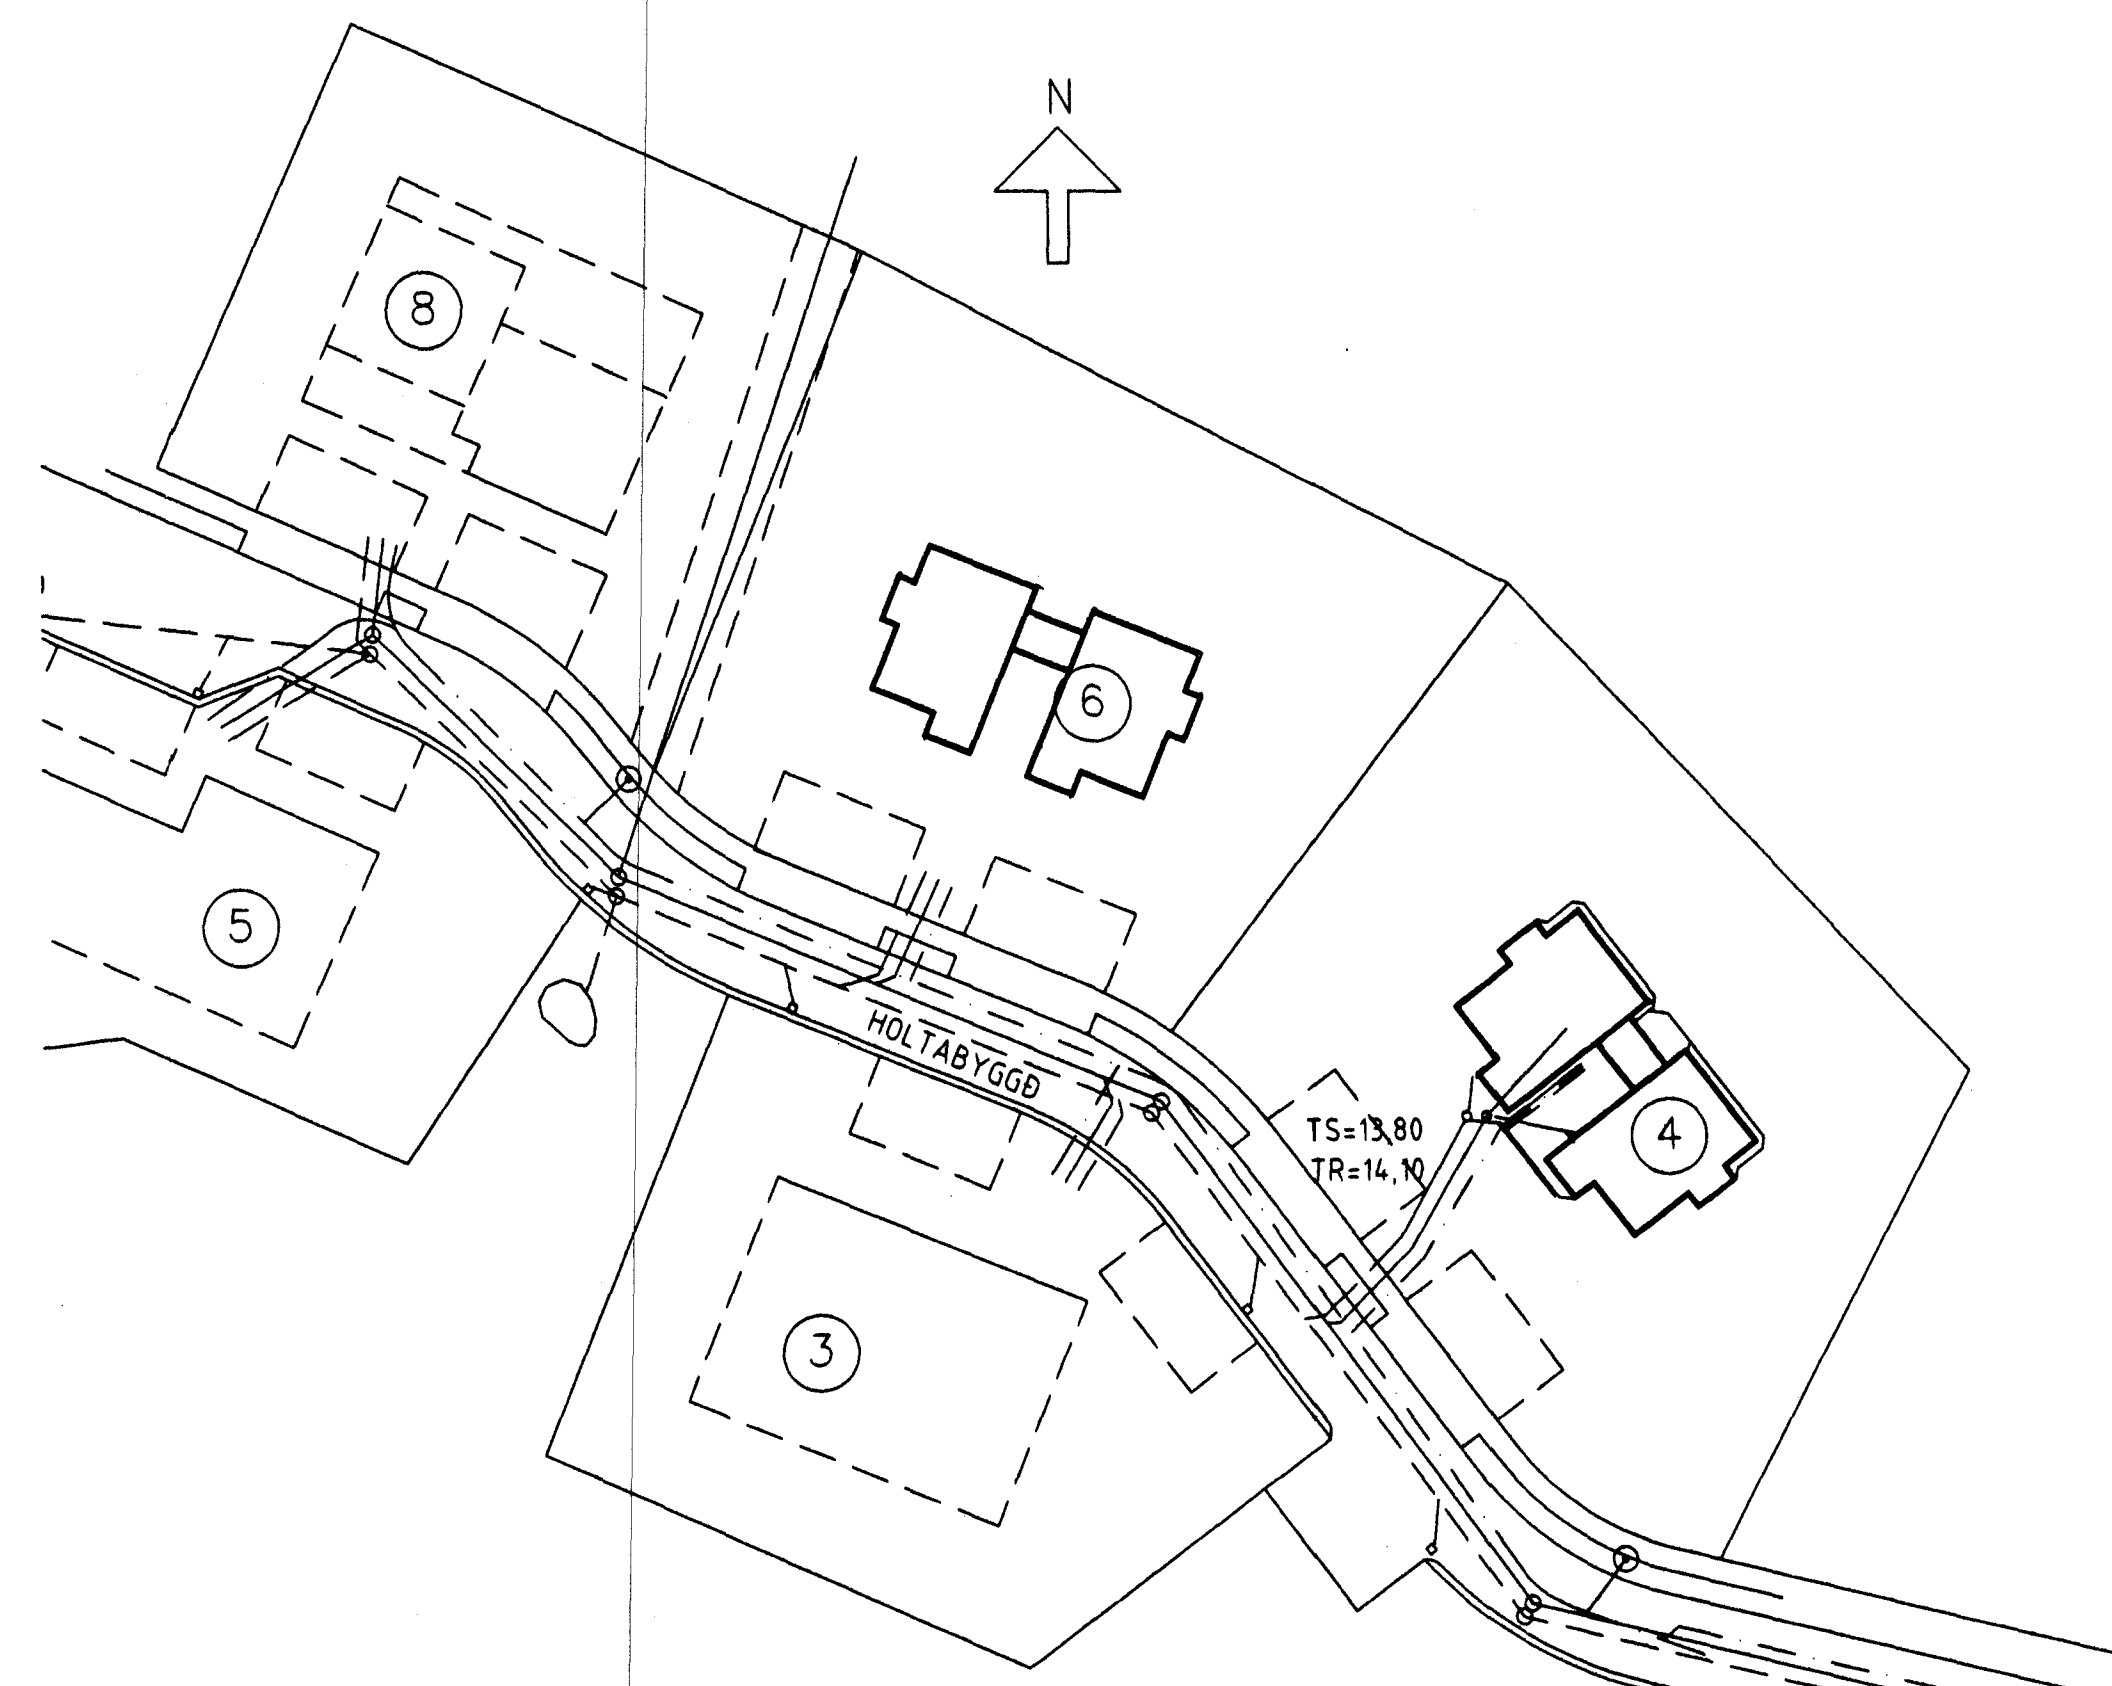

SKÝRINGAR:

KÓTAR ERU Í METRUM EN ÖNNUR MÁL Í MILLIMETRUM.

FRÁVEITULAGNIR SKULU ÝMIST VERA ÚR PVC EÐA STEYNSTEYPU SBR. TEIKNINGAR. UNDIR LÖGNUNUM OG BRUNNUM SKAL VERA BURÐARHÆFUR BOTN OG SKULU LAGNIRNAR HVÍLA Á 20 CM SANDLAGI ER NÁI 20 CM UPP FYRIR LAGNIRNAR.

BOTN BRUNNA SKAL VERA MED FORMUBUM RÁSUM EN AÐ OFAN SKAL GANGA FRÁ DEIM MED ÞAR TIL GERÐU STEYPTU LOKI EÐA STEYPUJÁRNLOKI.

KALDAVATNSHEIMÆÐ SKAL VERA ÚR PEH PLASTI (HIGH DENSITY POLYETHYLENE), SBR. DIN 8074. ÞRÝSTIÐREP MÆ LEGGJA SKAL LÖGNINA MITT Í 50 CM ÞYKKT SANDLAG OG SKAL HÚN VERA Í HLÍÐARKÁPU (ÍDRÁTTARÖRI) FRÁ LÖÐARMÖRKUM AÐ RENNILOKA MED SPINDLI UPP ÚR JÖRÐU RÉTT UTAN VIÐ SÖKKUL.

FRÁ RENNILOKANUM INN ÚR SÖKKLI OG UPP ÚR BOTNPLÖTU SKAL LIGGJA GALVANISERUÐ STÁLLÖGN SEM VARIN SÉ MED ASFALTBOÐA.

FERILL

HOLTABYGGÐ 4

LAGNIR Í GRUNNI AFSTÖÐUMYND ALMENNAR SKÝRINGAR

VERKFRÉDSTOFAN FERILL EHF. F.R.V.
MÖRKIN 1 108 REYKJAVÍK
SÍMI: 568-8570 FAX: 568-9084
NETFANG: ferill@ferill.is

HAFNAREIRDI
Stofnun um vinnu og heilbrigði
Atvinnu, heilbrigði og vinnu

17.11.98

HANNAÐ: *[Signature]* KT. *[Signature]*
DAGS: 14.07.98 TEIKNAD: VSV MKV: 1:50, 1:500 NR: 763-2-01

BR	DAGS	HANNAÐ	SAMD.