




RÚMMYND VATNS- OG HITLAGNA M 1:50

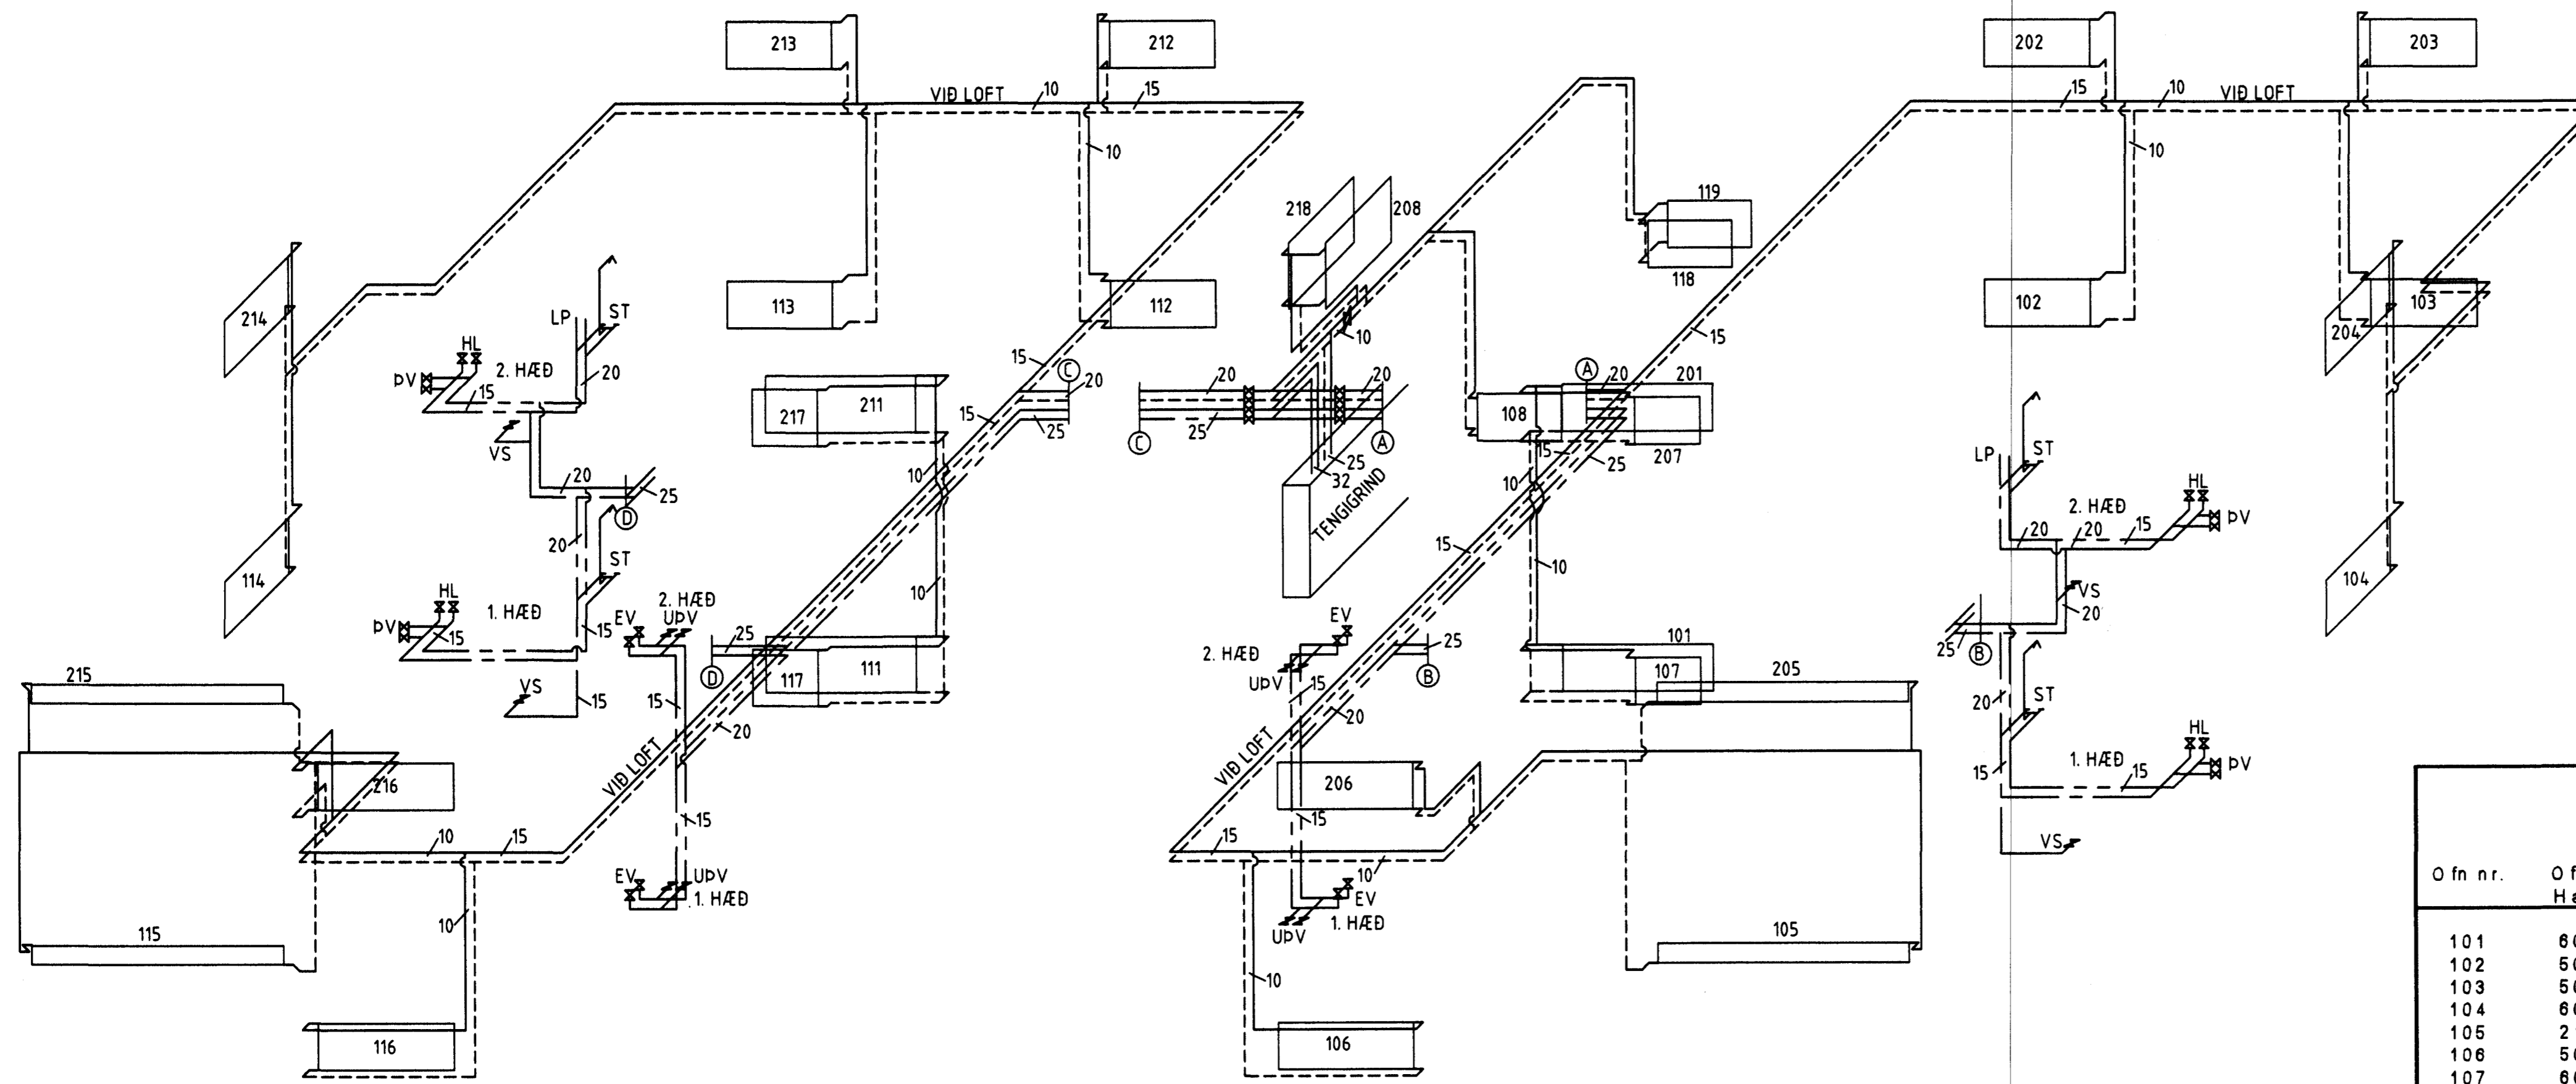


FALLSTAMMAR M 1:50

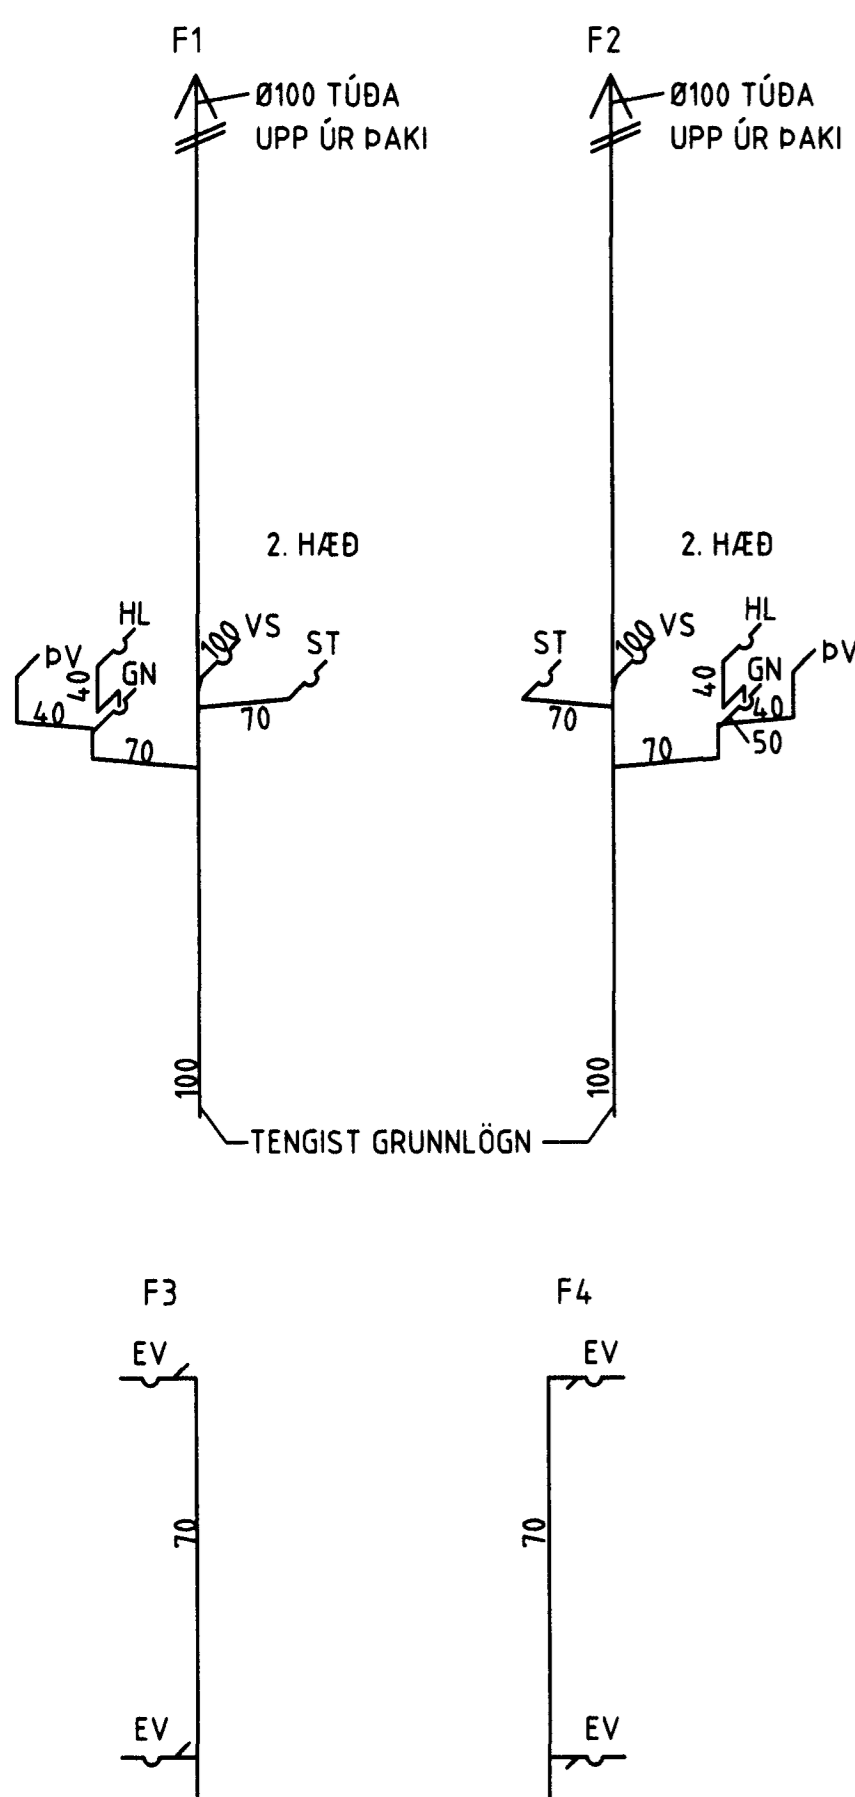

SJÁLFSOG M 1:50

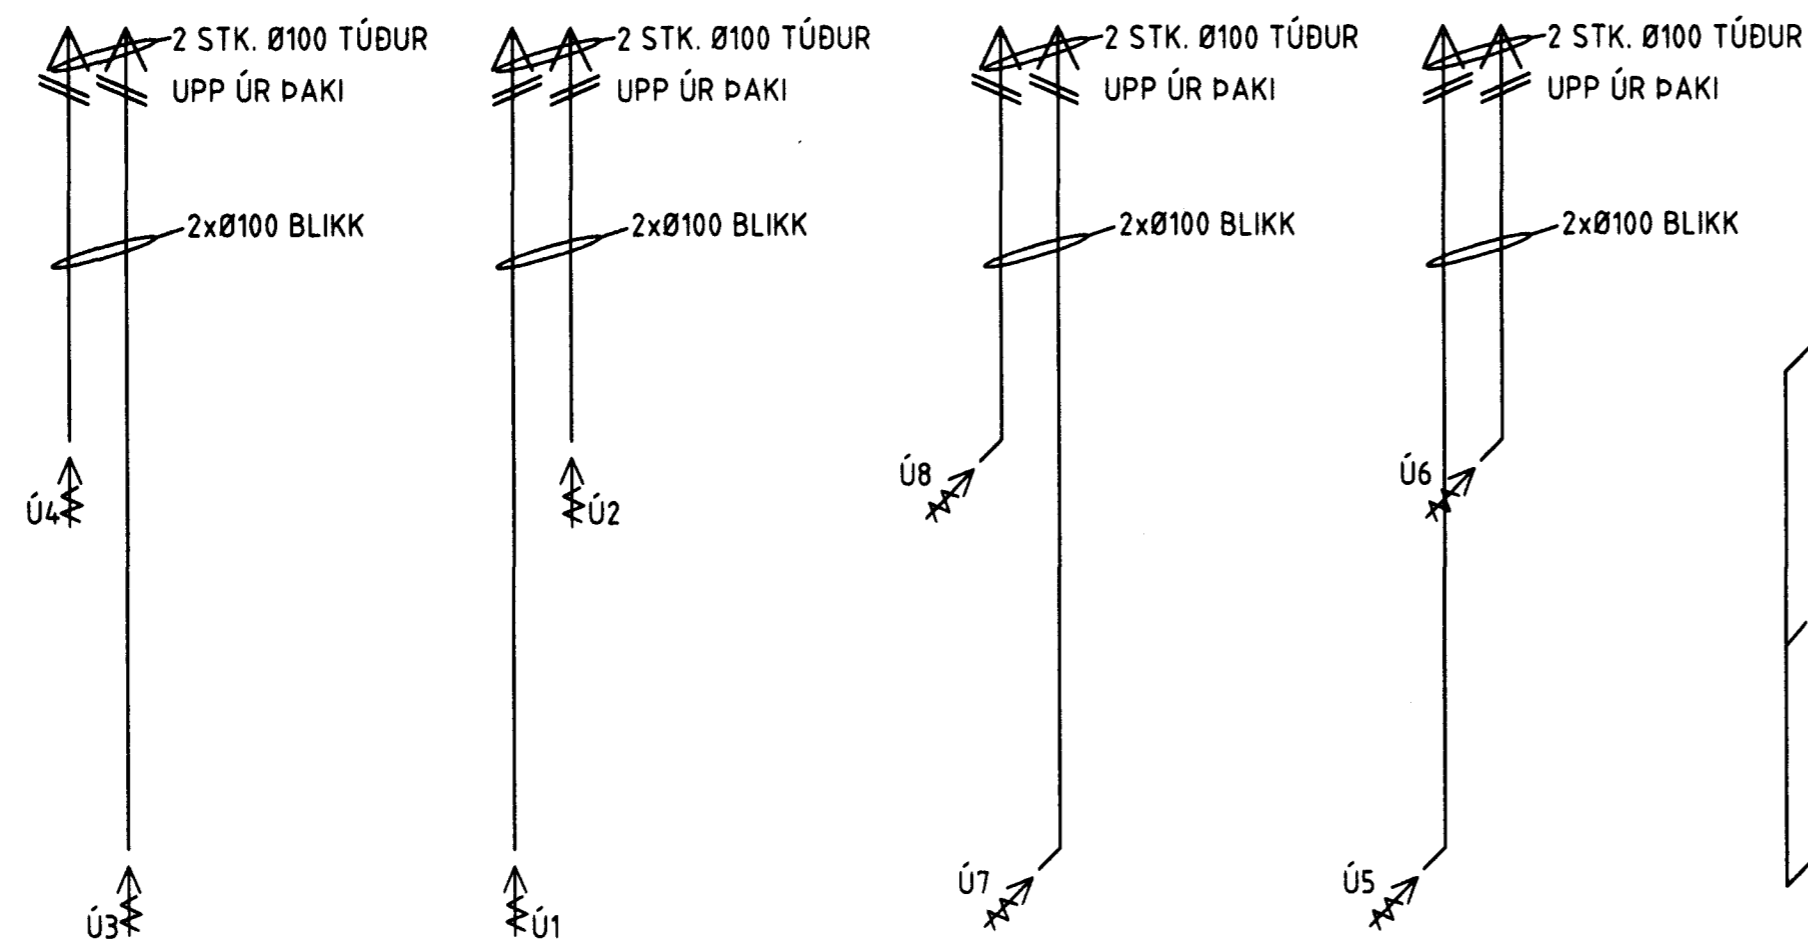

TENGIGRIND (EKKI Í KVARÐA)

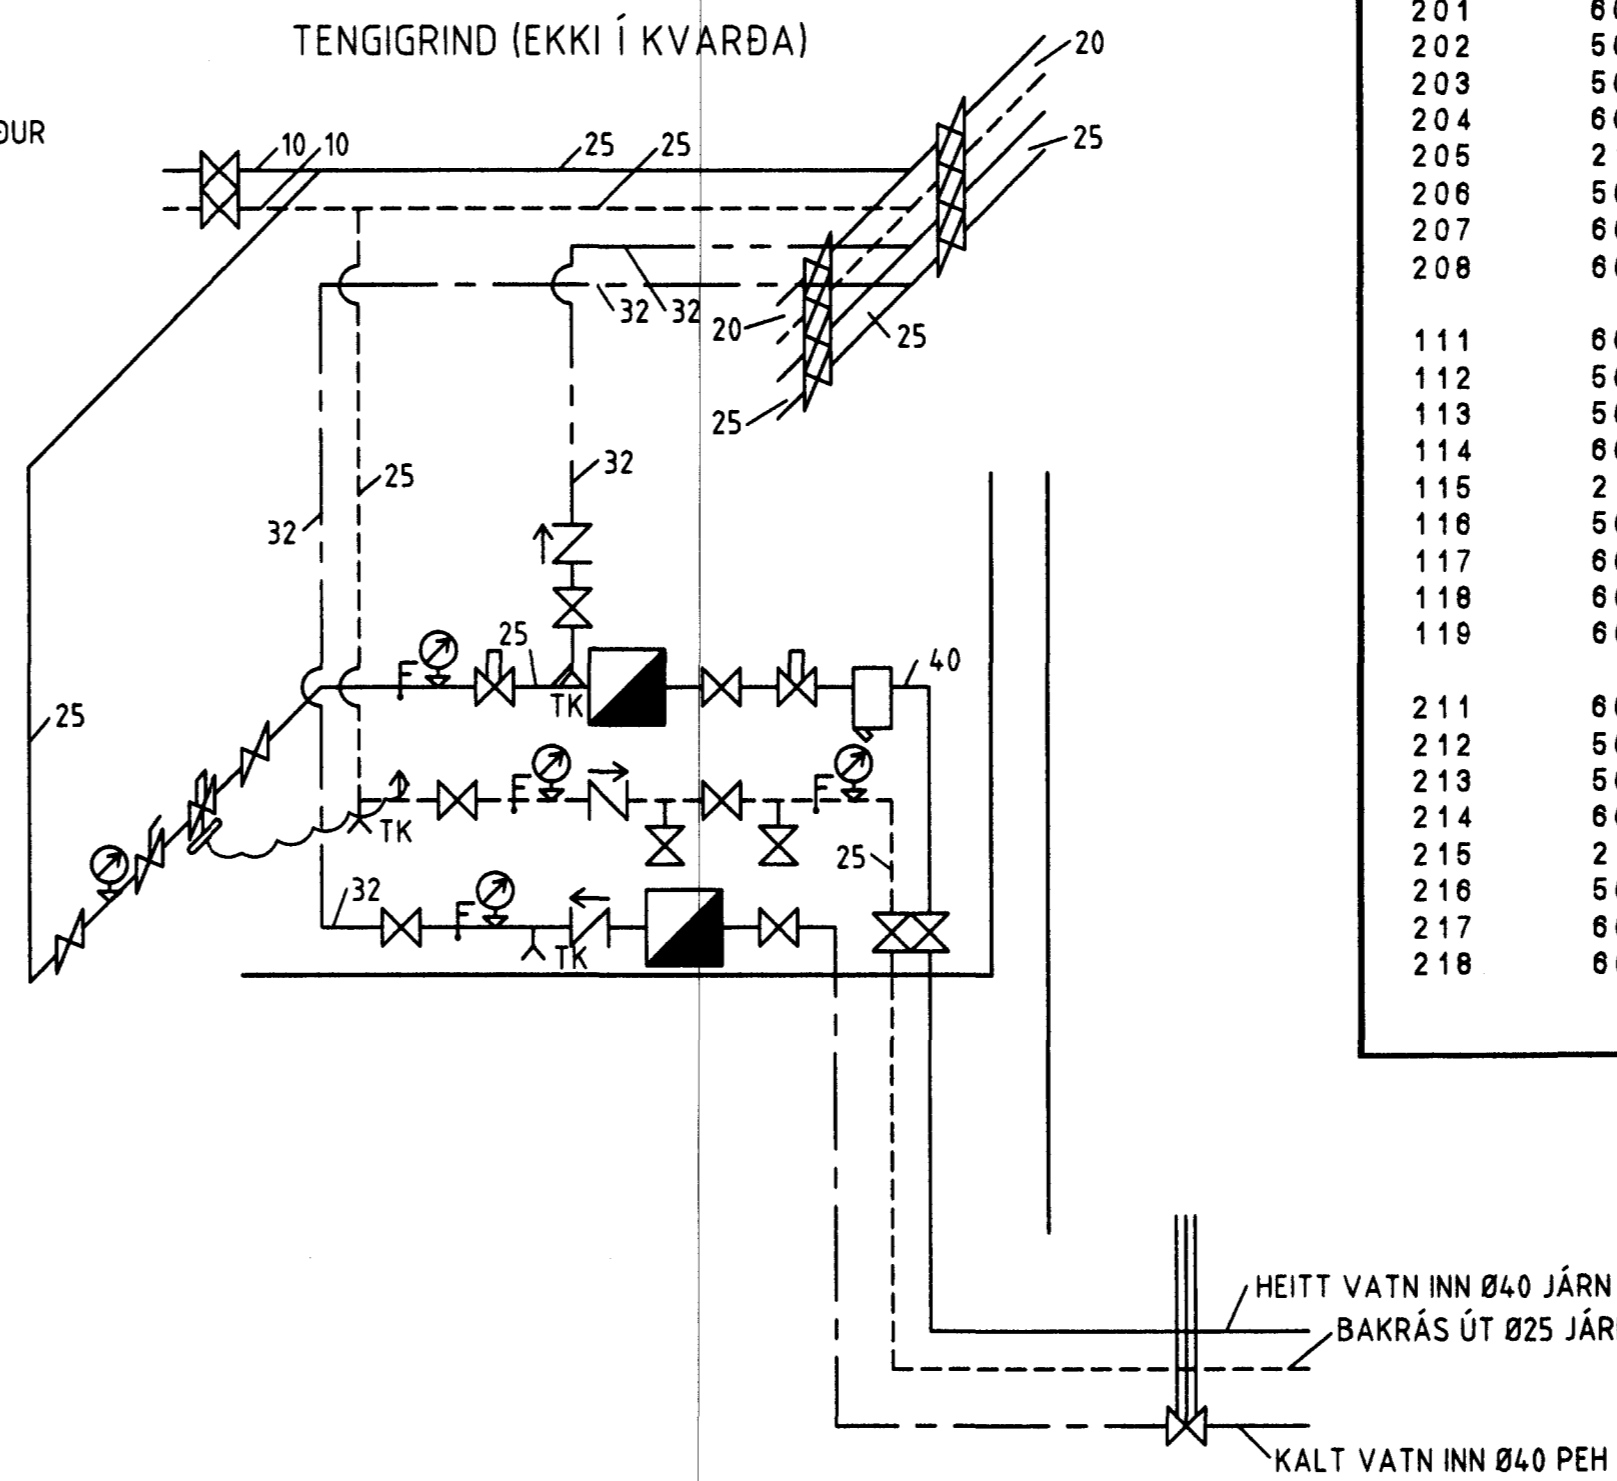

Ofnæfale
Míðað er við ofna frá Ofnæfale Suðurnesja
Ofnar af gerð A, B og C eru VORYL en af gerð VK2 eru RUNTYL

Ofn n.	Ofnæfale (mm)	Afkastapörf Kcal/klst	Tenging	Staðsetning ofnloka	A th.
101	600	972	1.047	C-D	Bakrás C (tvöfeldur)
102	500	1.134	847	C-D	Bakrás B (tvöfeldur)
103	500	1.134	847	A-B	Bakrás B (tvöfeldur)
104	600	972	1.047	C-D	Bakrás C (tvöfeldur)
105	210	2.700	1.566	B-C	Fræmrás VK2 (tvöfeldur)
106	500	1.458	1.319	A-B	Bakrás C (tvöfeldur)
107	600	648	698	A-B	Bakrás C (tvöfeldur)
108	600	810	704	A-B	Bakrás B (tvöfeldur)
201	600	972	1.047	C-D	Bakrás C (tvöfeldur)
202	500	1.134	847	C-D	Bakrás B (tvöfeldur)
203	500	1.134	847	A-B	Bakrás B (tvöfeldur)
204	600	972	1.047	C-D	Bakrás C (tvöfeldur)
205	210	2.700	1.566	B-C	Fræmrás VK2 (tvöfeldur)
206	500	1.458	1.319	A-B	Bakrás C (tvöfeldur)
207	600	648	698	A-B	Bakrás C (tvöfeldur)
208	600	1.134	986	A-B	Bakrás B (tvöfeldur)
111	600	972	1.047	A-B	Bakrás C (tvöfeldur)
112	500	1.134	847	A-B	Bakrás B (tvöfeldur)
113	500	1.134	847	C-D	Bakrás B (tvöfeldur)
114	600	972	1.047	A-B	Bakrás C (tvöfeldur)
115	210	2.700	1.566	A-D	Fræmrás VK2 (tvöfeldur)
116	500	1.458	1.319	C-D	Bakrás C (tvöfeldur)
117	600	648	698	C-D	Bakrás C (tvöfeldur)
118	600	810	704	A-B	Bakrás B (tvöfeldur)
119	600	1.296	1.127	C-D	Bakrás B (tvöfeldur)
211	600	972	1.047	A-B	Bakrás C (tvöfeldur)
212	500	1.134	847	A-B	Bakrás B (tvöfeldur)
213	500	1.134	847	C-D	Bakrás B (tvöfeldur)
214	600	972	1.047	A-B	Bakrás C (tvöfeldur)
215	210	2.700	1.566	A-D	Fræmrás VK2 (tvöfeldur)
216	500	1.458	1.319	C-D	Bakrás C (tvöfeldur)
217	600	648	698	C-D	Bakrás C (tvöfeldur)
218	600	1.134	986	C-D	Bakrás B (tvöfeldur)
Samtals:			33.991		

SJÁ SKÝRINGAR Á TEIGN. NR. -3-01

FERILL

HOLTABYGGÐ 6

RÚMMYND VATNS- OG HITLAGNA OG ÚTSOG
FALLSTAMMAR, TENGIGRIND, OFNASKRÁ

23 APR. 1998

Sigurbjartur Halldórsson

VERKFRÆÐISTOFAN FERILL EHF. F.R.V.
MÖRKUN 1
SÍM: 588 5580
NETFANG: byggingaferill@ferill.is

2279

HANNAÐ	KT/2/200	SAMÞ.	KT/20024
DAGS.	19.04.99	TEIGNAB.	VSV
BR.	DAGS.	MKV.	1:50
		NR.	762-3-02
			A

A	19.04.99	OFNAR SETTIR Í GEYMSLUR	
BR.	DAGS.	HANNAÐ	SAMÞ.