




Samþykkt þann

05 FEB. 1999

Byggingafróunir í Hafnarfirði
Erlendur Hjálmarsson

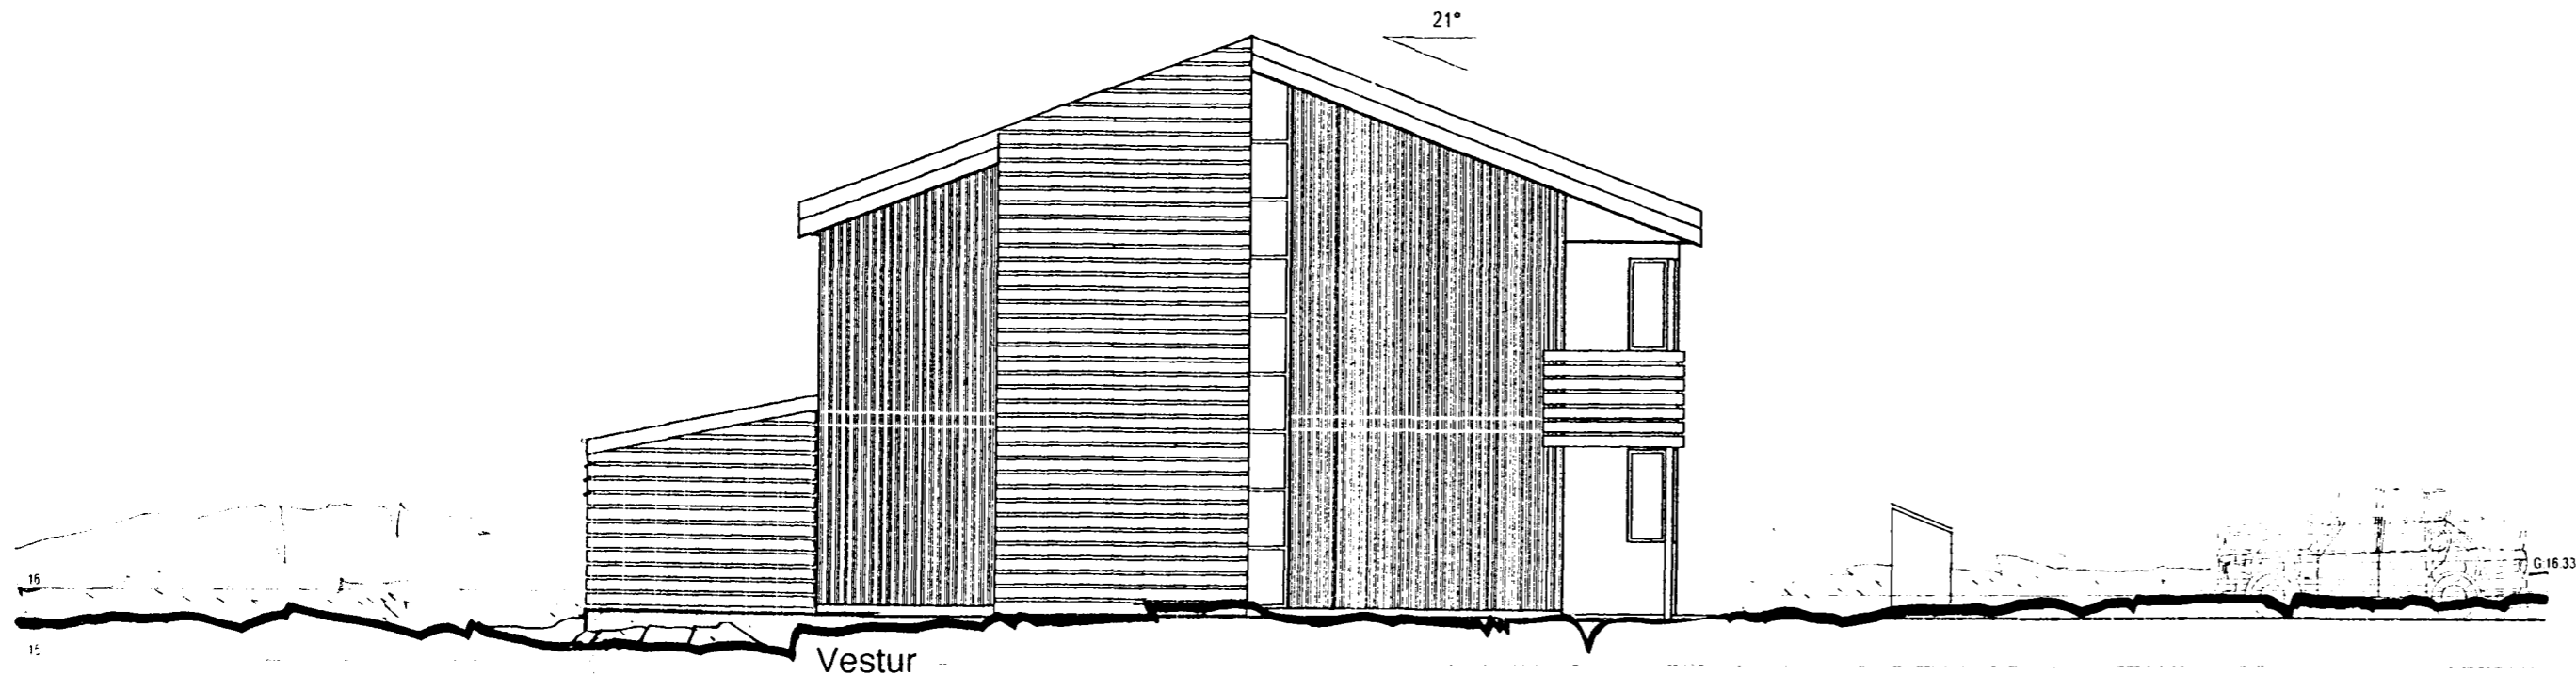


Vestur

L: 15.50
lóðamörk

G: 15.77
lóðamörk


2	15.01.99	sameiginleg geymsla / stigapall	
1	19.10.98	sorp, útveggjaein, máls.	
Visir	Dags	Efni breytinga	Yfirfarid

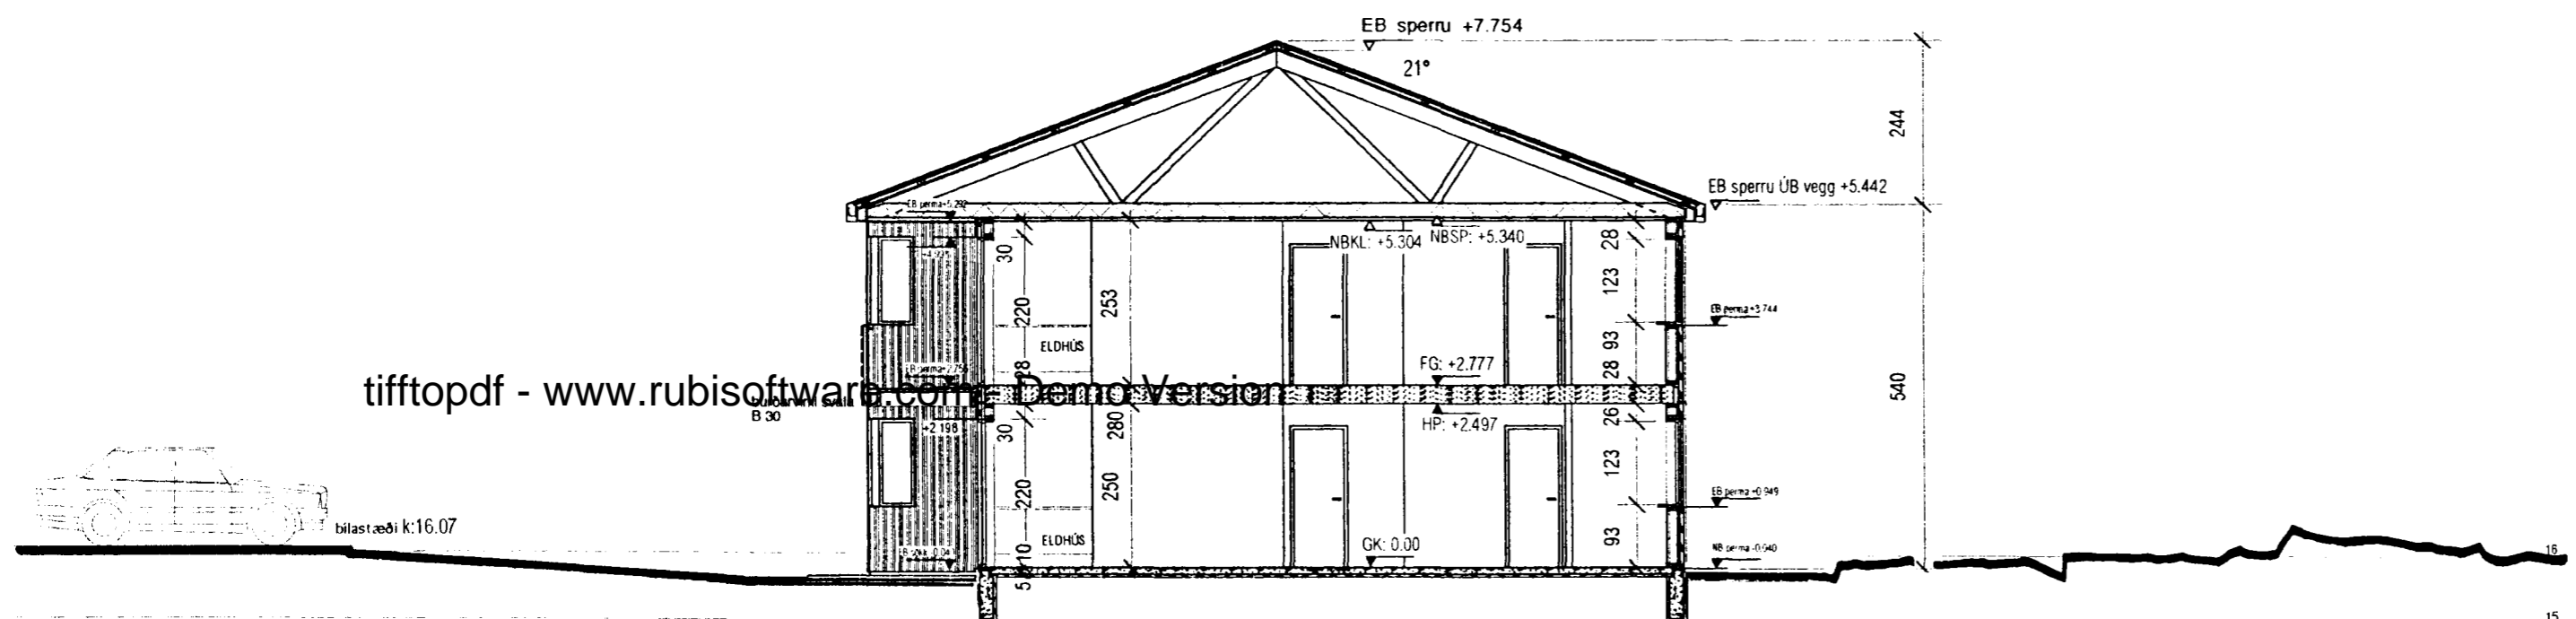

Snið A - A

lóðamörk
G: 16.07

lóðamörk
L: 16.00

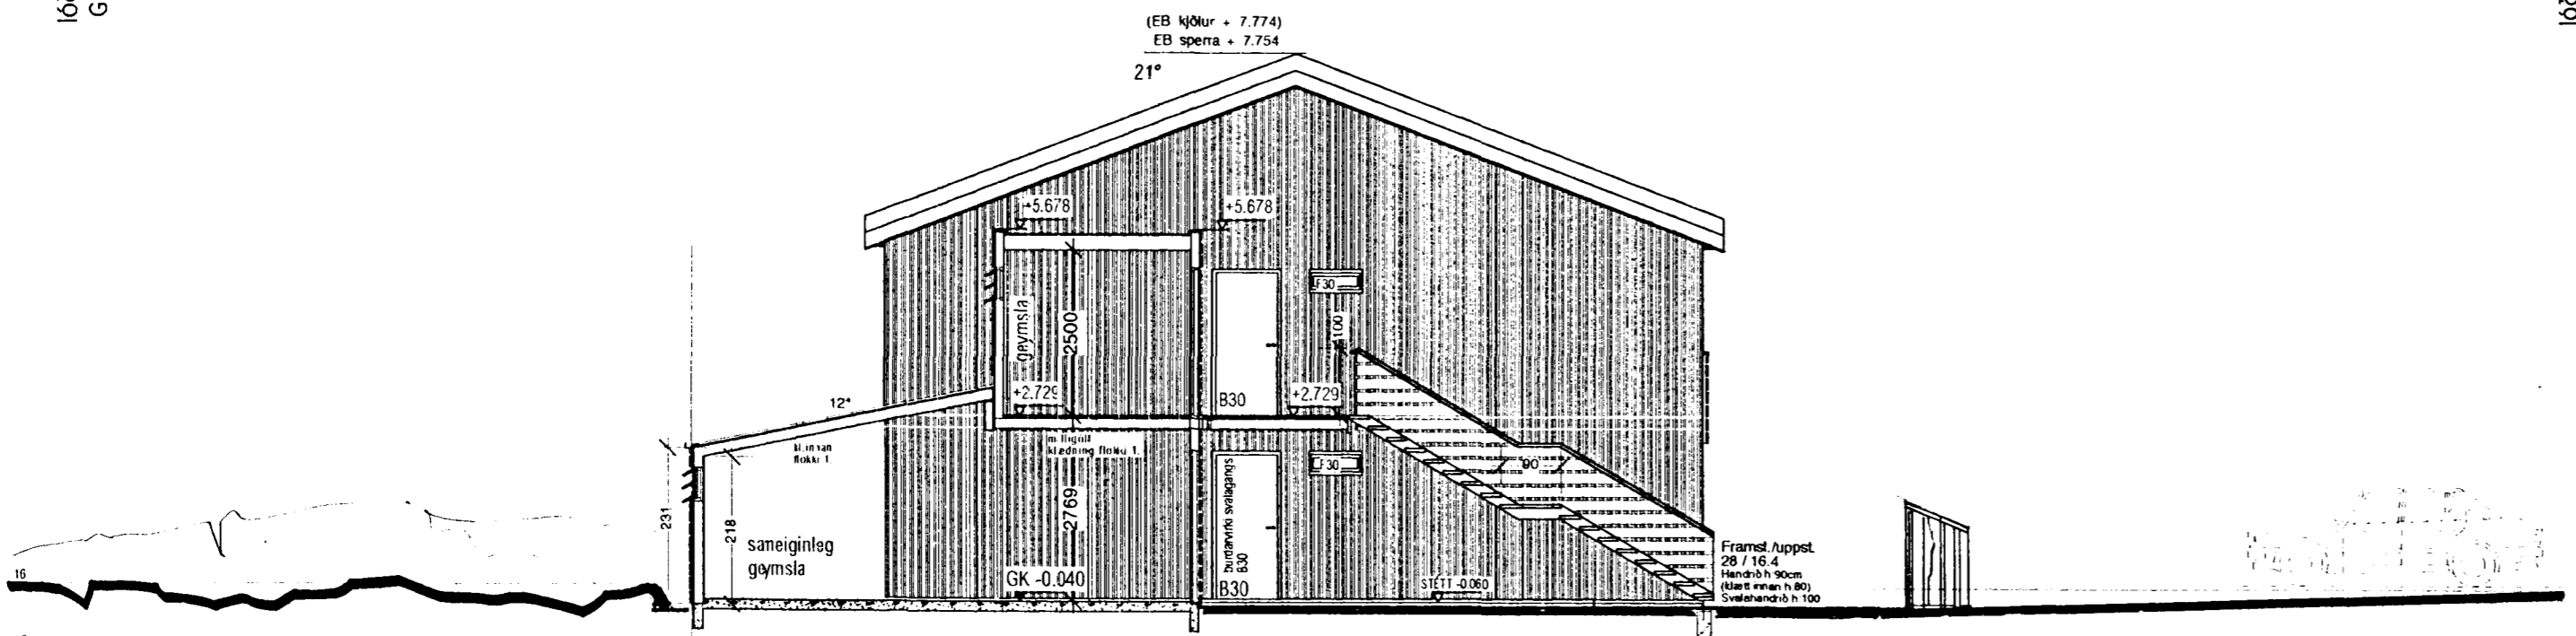

Snið B - B

L: 16.00
lóðamörk

G: 16.00
lóðamörk

- einangrun
 - steinsteypa
- GK 0.00 = Holtabyggð 8 GK=15,20
Holtabyggð 6 GK=15,40
Holtabyggð 5 GK=15,00
Holtabyggð 4 GK=15,60
Holtabyggð 3 GK=15,30
Holtabyggð 2 GK=15,80

HOLTABYGGÐ 2 Hvaleyrarhrauni Hafnarfirði	
Verkbáttur	Byggingarnefndarteikningar
Visir	Mælikvarði 2 1 : 100
Byggingarhúti	Dagsetning Fjórðilshús 15. sept 1997
Teiknað	Yfirfarid
Arkitekt	Pálmar Kristmundsson arkitekt FAl PK-hönnun sf • kt. 691195-2369 Ingólfsstræti 1 a • 101 Reykjavík sími 551 8050 • fax 551 8077
Efni teikningar	Nr.
Skurðmyndir / útlit	9704

Pálmar Kristmundsson