




RÚMMYND VATNS- OG HITALAGNA M 1:50

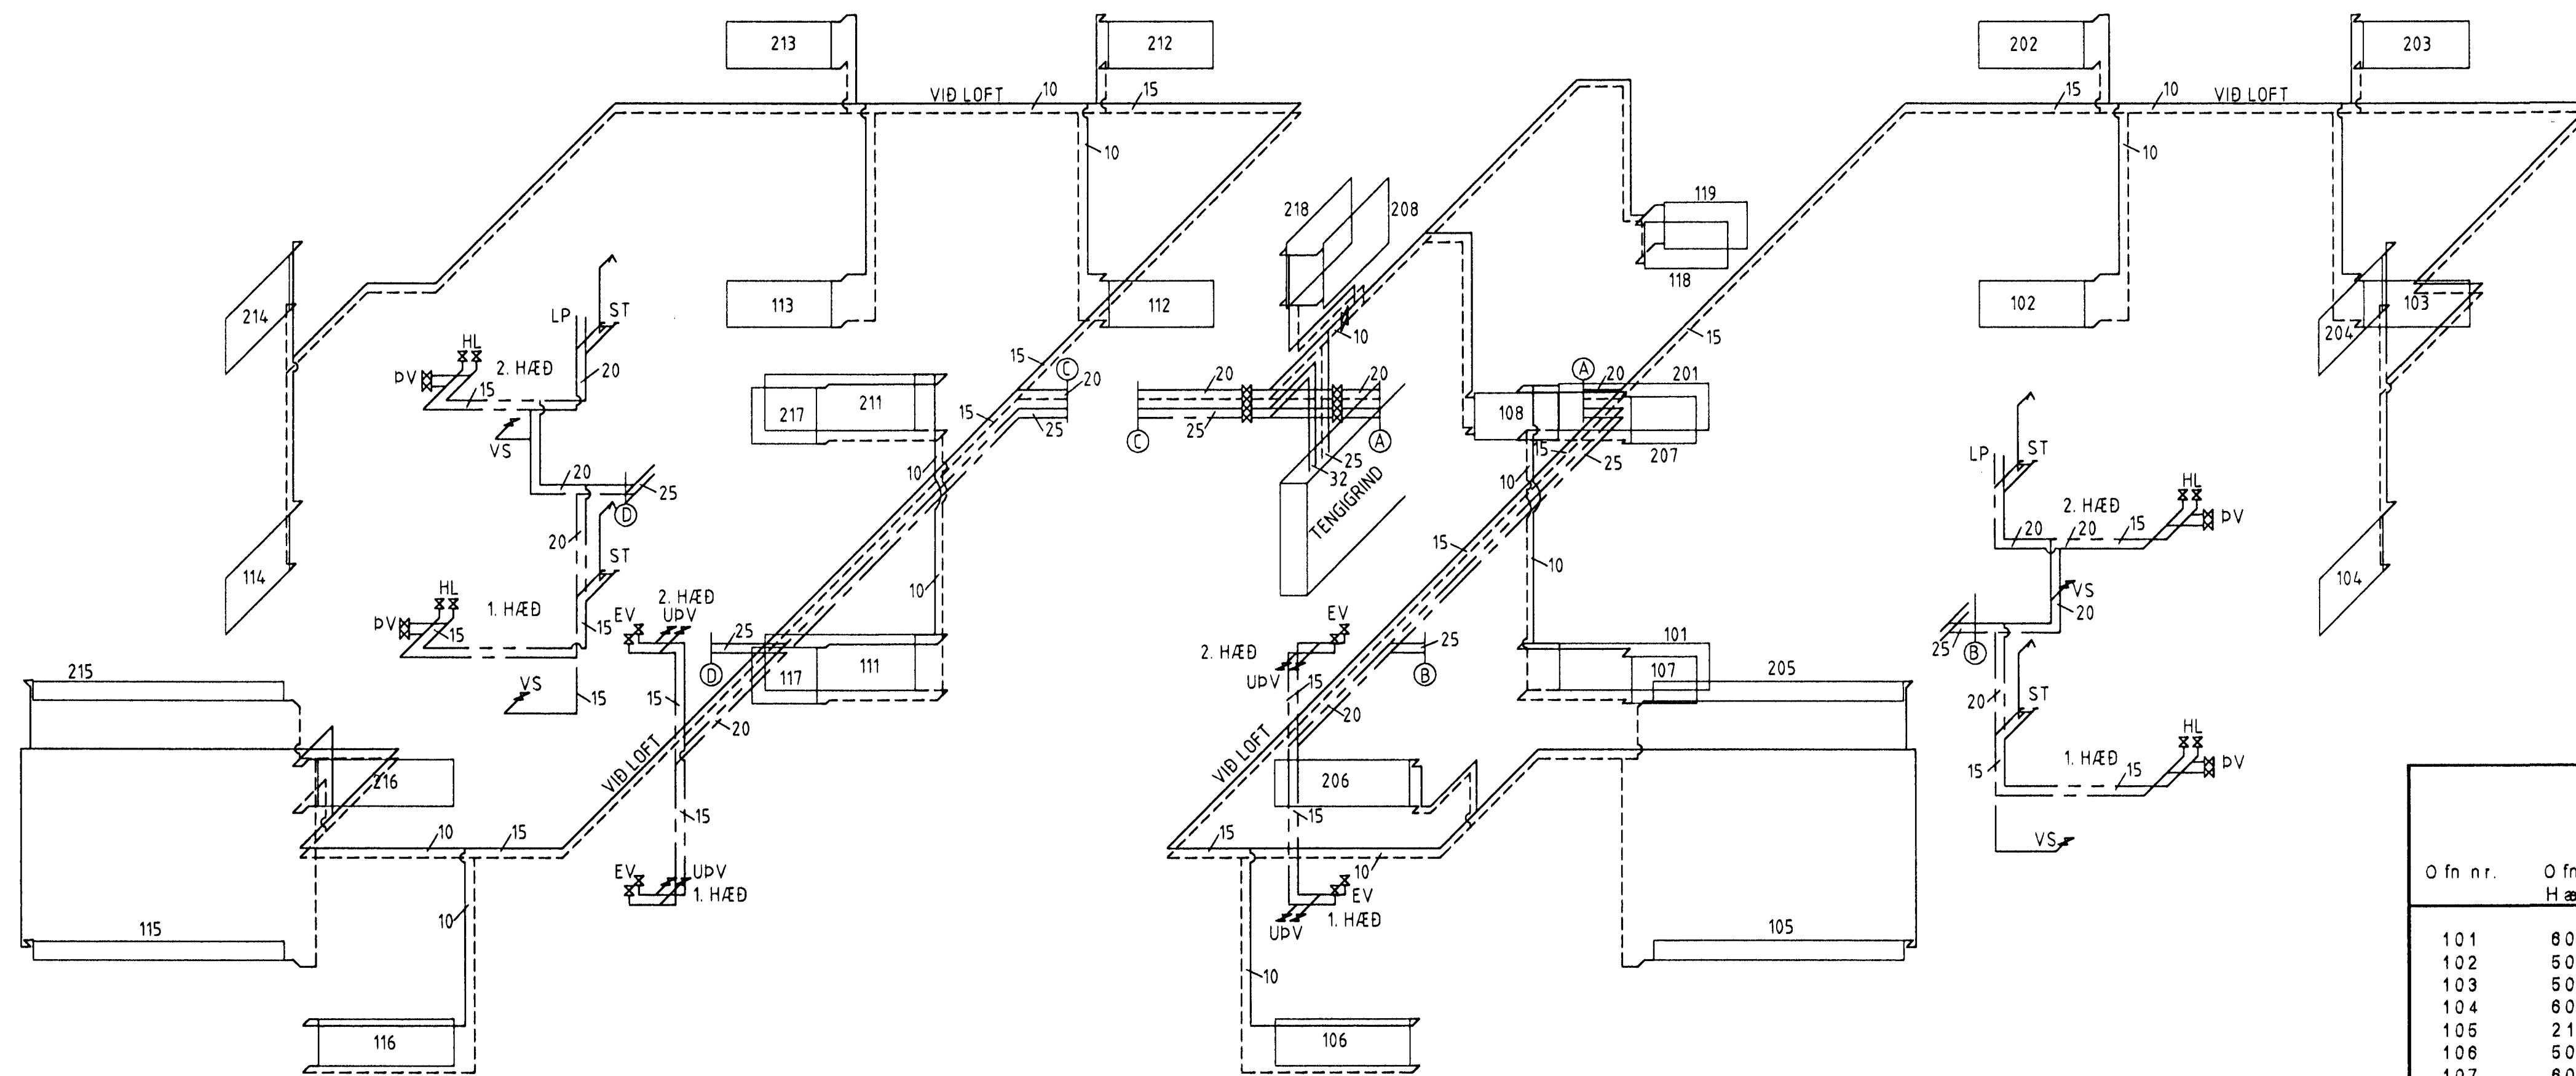


FALLSTAMMAR M 1:50

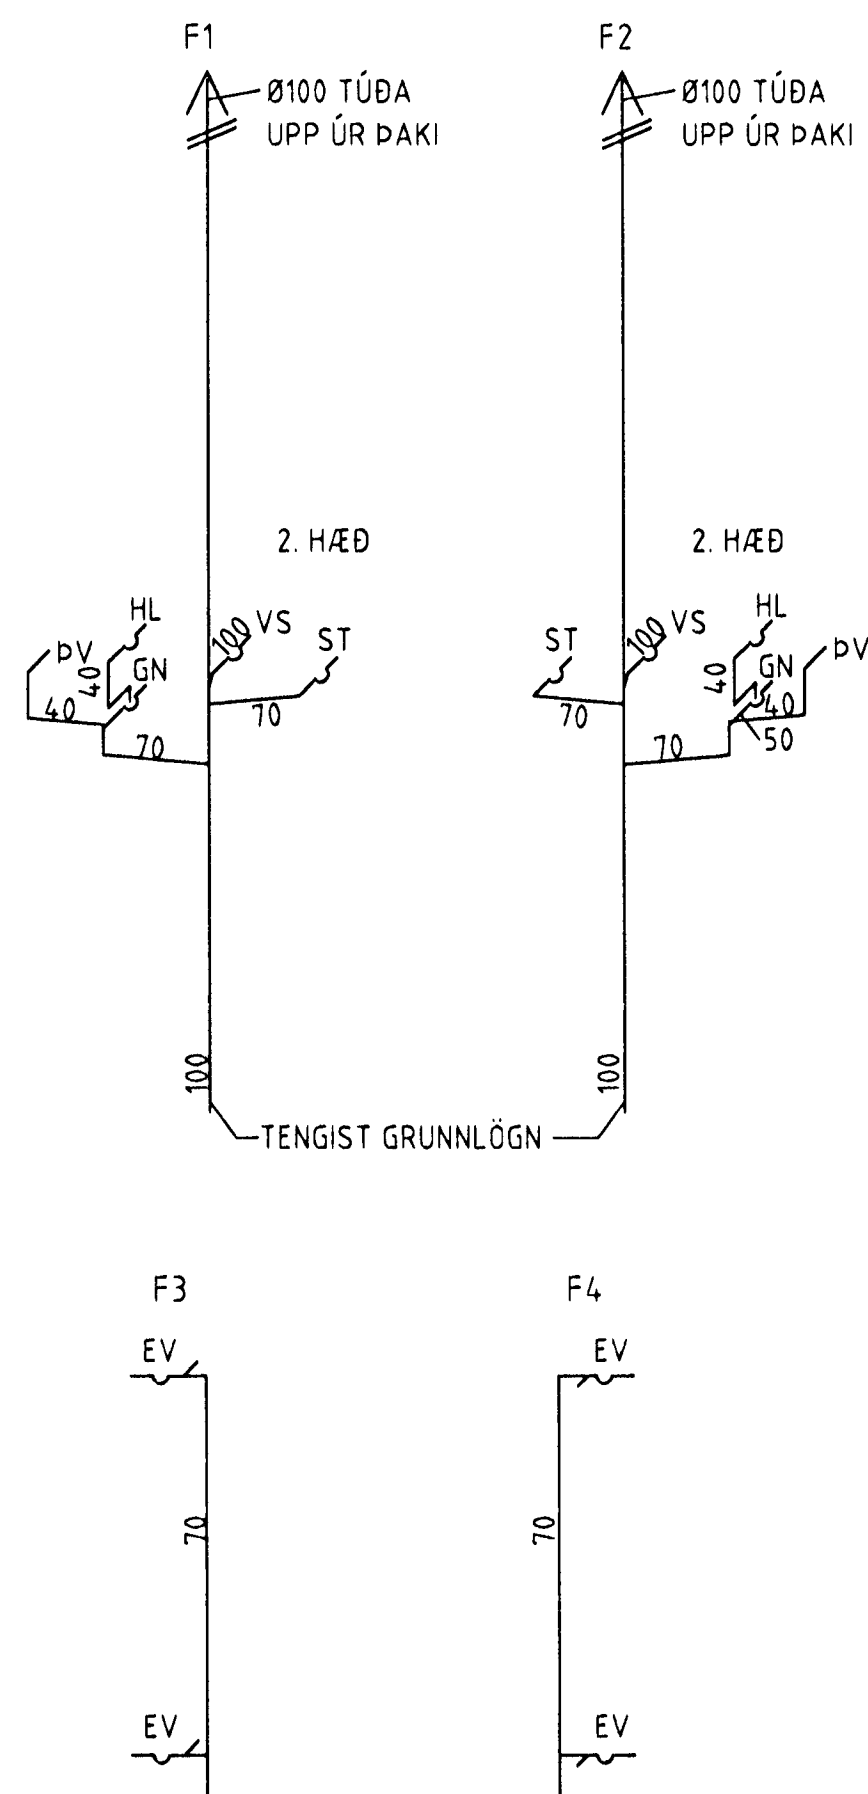

SJÁLFSOG M 1:50

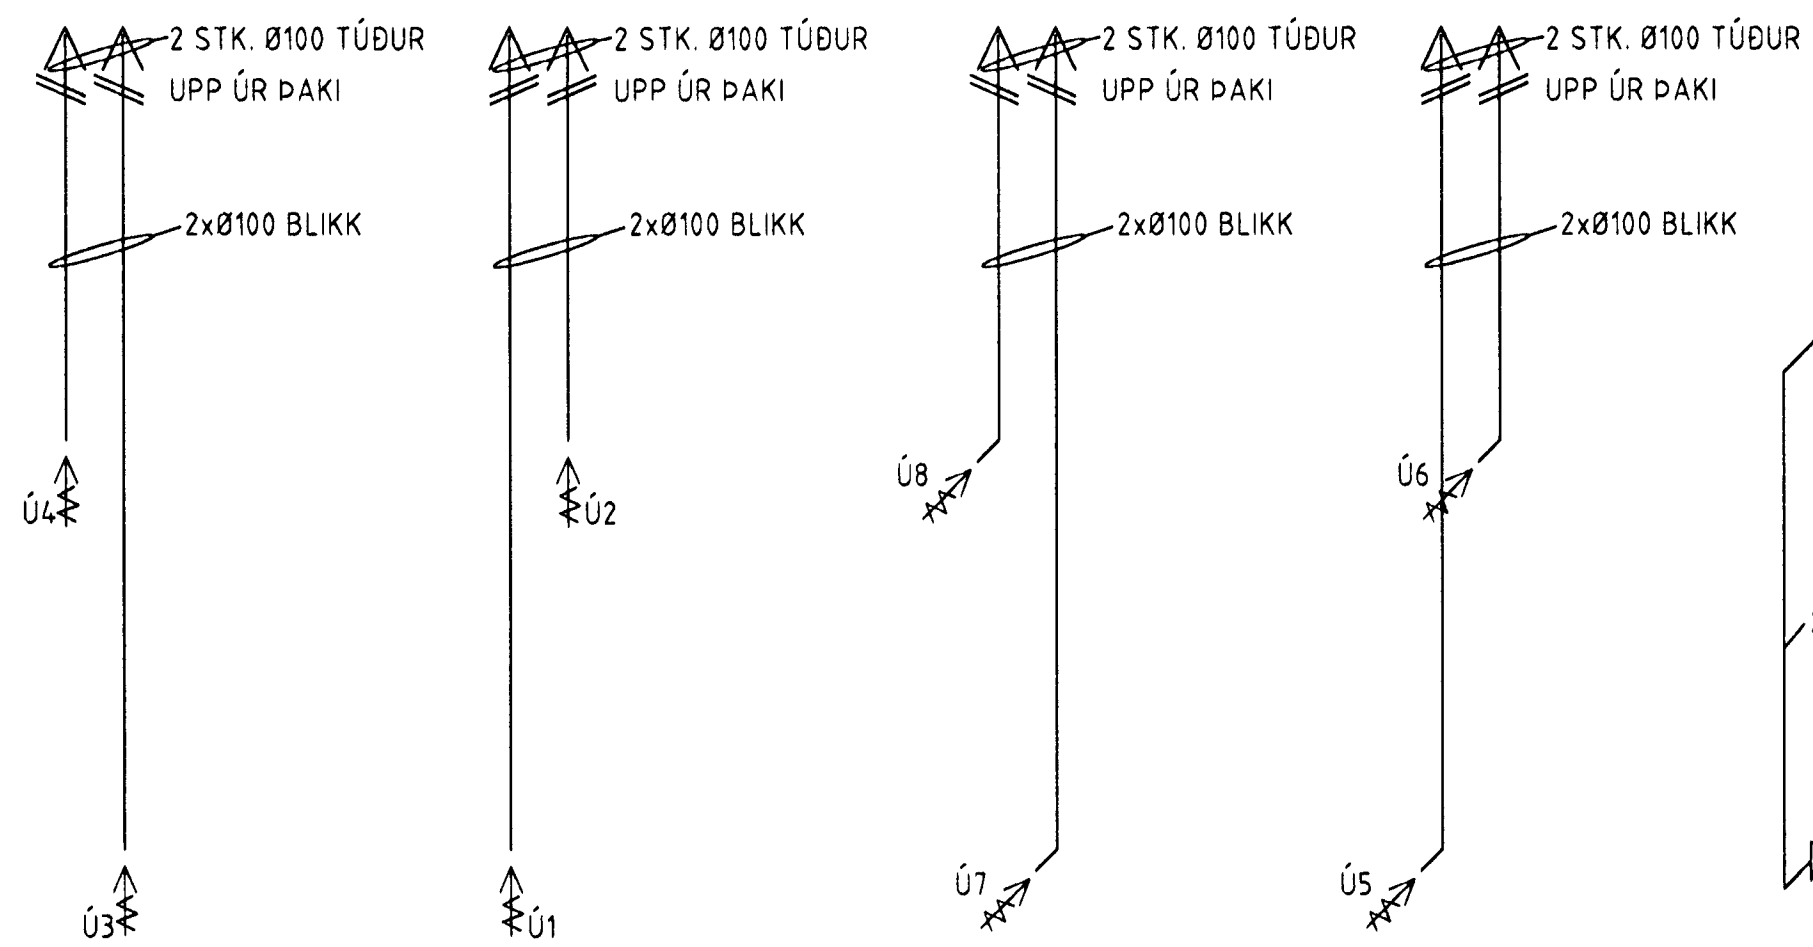

TENGIGRIND (EKKI Í KVARÐA)

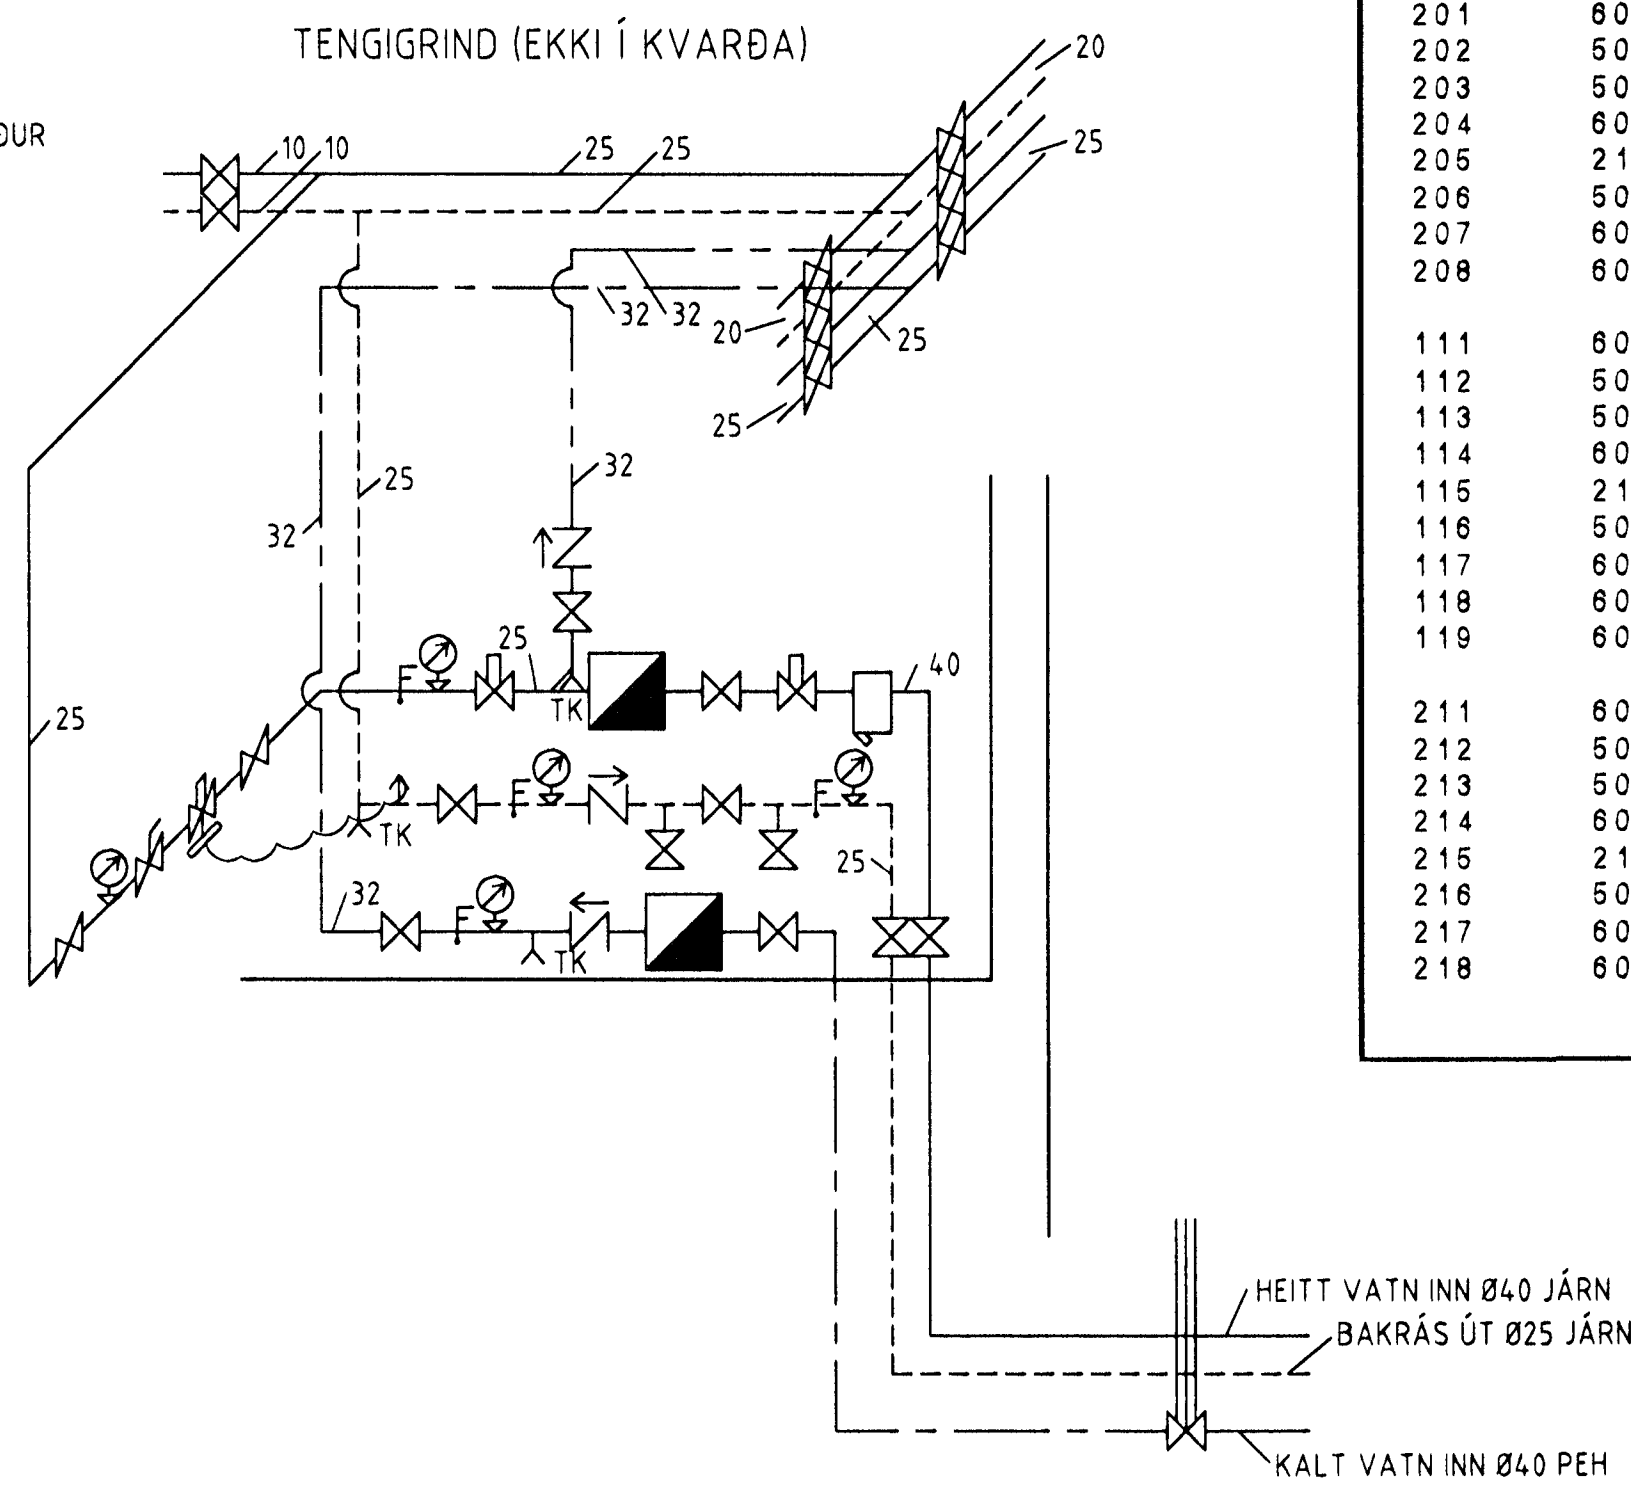

Ofnatafla

Miðað er við ofna frá Ofnasmíðju Suðurnesja
Ofnar af gerð A, B og C eru VORYL en af gerð VK2 eru RUNTYL

Ofn nr.	Ofnastærð (mm) Hæð	Lengd	Afkastþörf Kcal/klst	Tenging	Staðsetning ofnloka	Ath
101	600	972	1.047	C-D	Bakrás	C (tvöfaldur)
102	500	1.134	847	C-D	Bakrás	B (tvöfaldur)
103	500	1.134	847	A-B	Bakrás	B (tvöfaldur)
104	600	972	1.047	C-D	Bakrás	C (tvöfaldur)
105	210	2.700	1.566	B-C	Framrás	VK2 (tvöfaldur)
106	500	1.458	1.319	A-B	Bakrás	C (tvöfaldur)
107	600	848	698	A-B	Bakrás	C (tvöfaldur)
108	600	810	704	A-B	Bakrás	B (tvöfaldur)
201	600	972	1.047	C-D	Bakrás	C (tvöfaldur)
202	500	1.134	847	C-D	Bakrás	B (tvöfaldur)
203	500	1.134	847	A-B	Bakrás	B (tvöfaldur)
204	600	972	1.047	C-D	Bakrás	C (tvöfaldur)
205	210	2.700	1.566	B-C	Framrás	VK2 (tvöfaldur)
206	500	1.458	1.319	A-B	Bakrás	C (tvöfaldur)
207	600	848	698	A-B	Bakrás	C (tvöfaldur)
208	600	1.134	986	A-B	Bakrás	B (tvöfaldur)
111	600	972	1.047	A-B	Bakrás	C (tvöfaldur)
112	500	1.134	847	A-B	Bakrás	B (tvöfaldur)
113	500	1.134	847	C-D	Bakrás	B (tvöfaldur)
114	600	972	1.047	A-B	Bakrás	C (tvöfaldur)
115	210	2.700	1.566	A-D	Framrás	VK2 (tvöfaldur)
116	500	1.458	1.319	C-D	Bakrás	C (tvöfaldur)
117	600	848	698	C-D	Bakrás	C (tvöfaldur)
118	600	810	704	A-B	Bakrás	B (tvöfaldur)
119	600	1.296	1.127	C-D	Bakrás	B (tvöfaldur)
211	600	972	1.047	A-B	Bakrás	C (tvöfaldur)
212	500	1.134	847	A-B	Bakrás	B (tvöfaldur)
213	500	1.134	847	C-D	Bakrás	B (tvöfaldur)
214	600	972	1.047	A-B	Bakrás	C (tvöfaldur)
215	210	2.700	1.566	A-D	Framrás	VK2 (tvöfaldur)
216	500	1.458	1.319	C-D	Bakrás	C (tvöfaldur)
217	600	848	698	C-D	Bakrás	C (tvöfaldur)
218	600	1.134	986	C-D	Bakrás	B (tvöfaldur)
Samtals:			33.991			

SJÁ SKÝRINGAR Á TEIKN. NR. -3-01

FERILL
HOLTABYGGÐ 2

RÚMMYND VATNS- OG HITALAGNA OG ÚTSÖG
FALLSTAMMAR, TENGIGRIND, OFNASKRÁ

HANNAÐ: *[Signature]* KT 1/2 60 SAHJ
DAGS: 01.12.98
TEKNAÐ: VSV
MKV: 1:50
NR: 764-3-02

VERKFRÉDSTOFAN FERILL EHF. F.R.V.
HÖRKEN 1 - 108 REYKJAVÍK
SÍM: 568-8510 FAX: 568-8084
NETFANG: *[Email]*

23 APR 1999

A	19.04.99	OFNAR SETTIR Í GÉYMSLUR	HANNAÐ	SAHJ
BR	DAGS		HANNAÐ	SAHJ