




Samþykkt þann

05 FEB. 1999


Byggingatulltrúinn í Hafnarfirði  
Erlendur Hjálmarsson

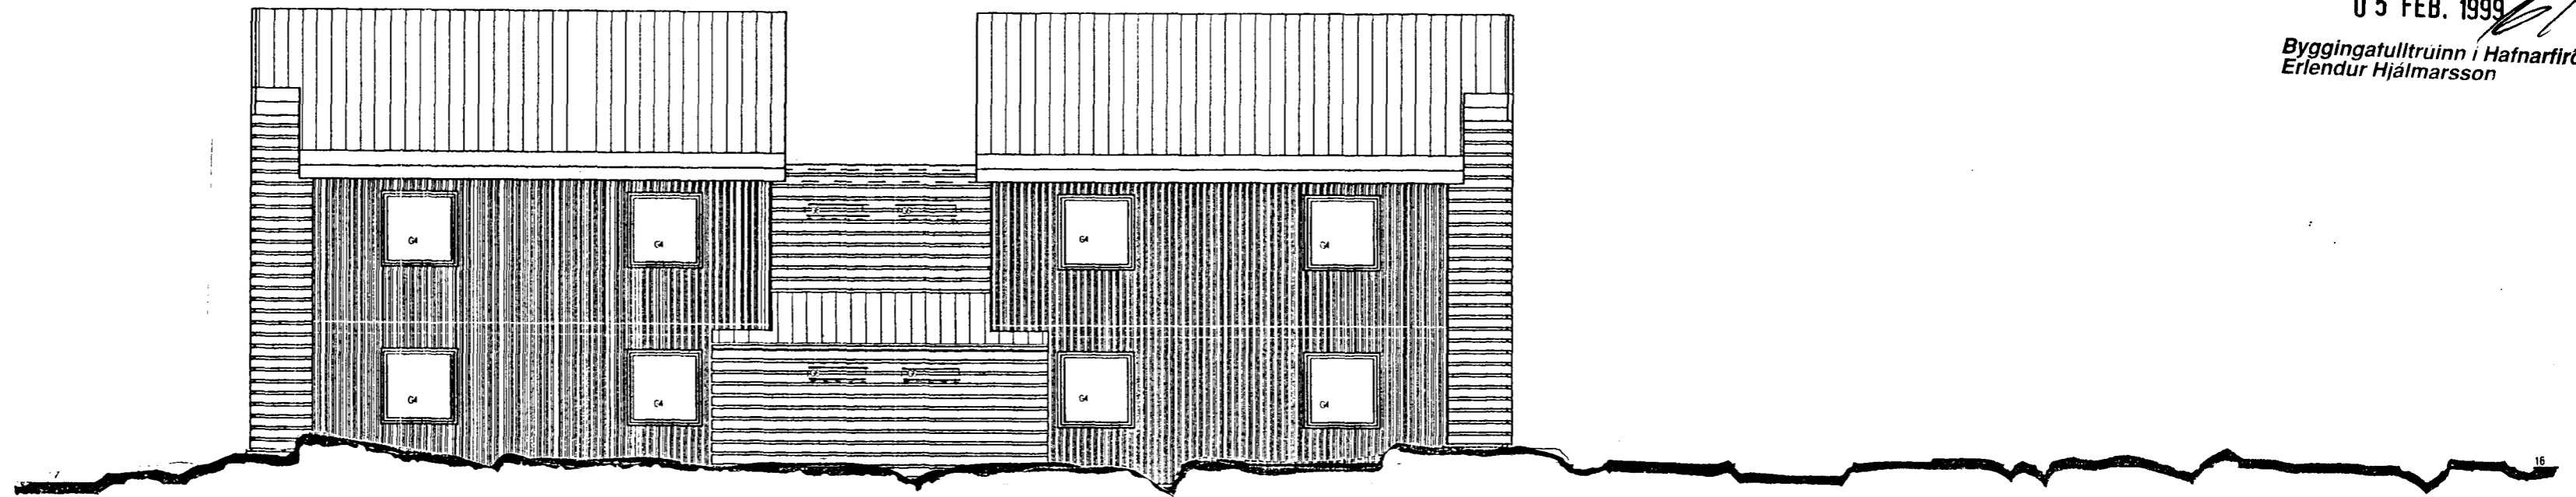

Norður

lóðamörk  
L: 15.50


lóðamörk  
L: 16.00

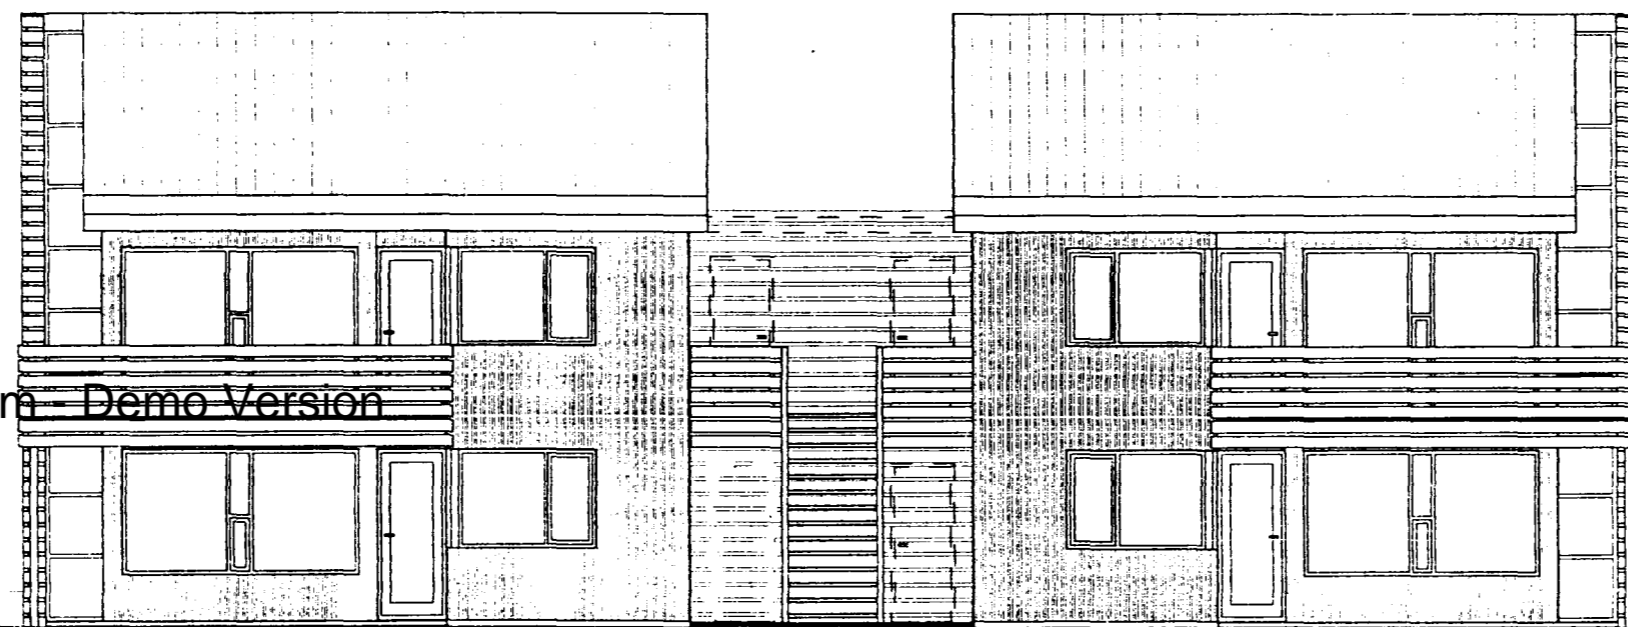

Suður

lóðamörk  
G: 15.48

lóðamörk  
G: 15.77

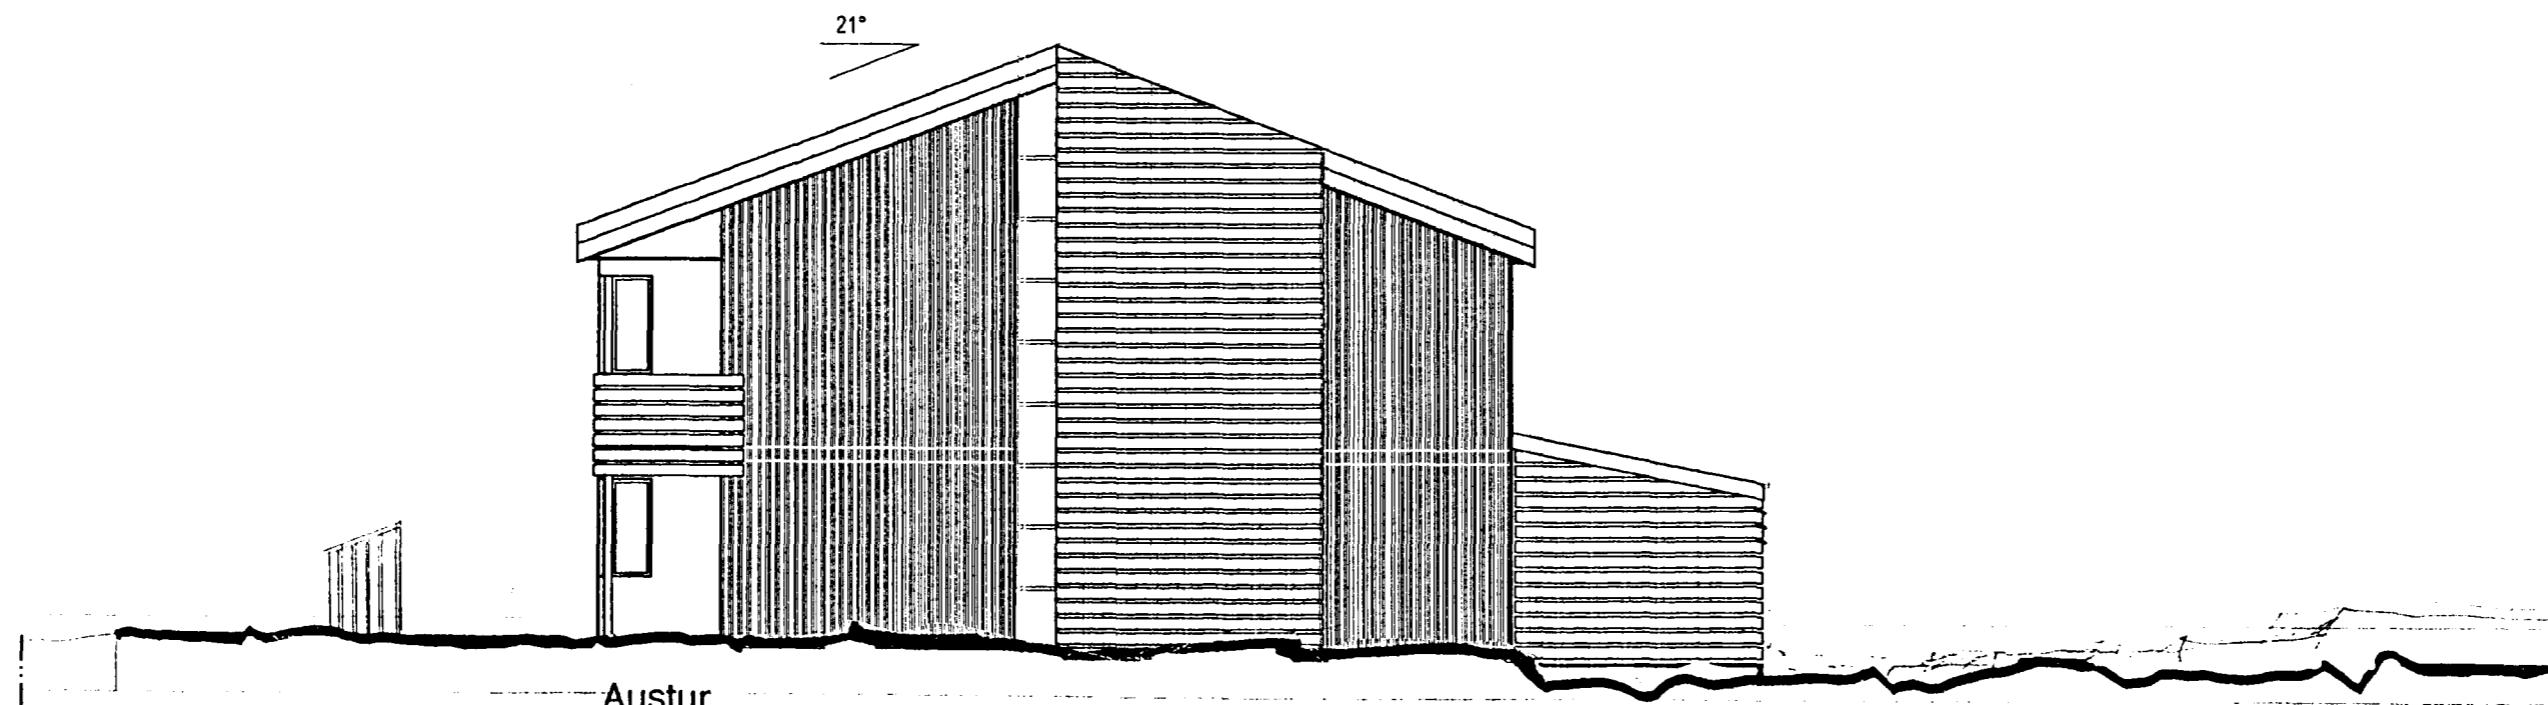

Austur

lóðamörk  
G: 15.65

lóðamörk  
G: 15.77

lóðamörk  
G: 15.50

tifftopdf - www.rubissoftware.com - Demo Version

3			
2	15. 01. 99	sameiginleg geymsla / stigapall	
	8.8.98	sorpg., útveggjæin., málsetn.	
Virg.	Dags	Efni breytinga	Virg.

**HOLTABYGGÐ 4  
Hvaleyrahrauni  
Hafnarfirði**

Verkbáttur	Byggingarnefndarteikningar		
Virg.	2	Mælikvarði	1 : 100
Byggingarhluti		Dagsetning	15. sept 1997
Teiknað		Yfirfarid	
Arkitekt	Pálmar Kristmundsson arkitekt FAI PK-hönnun sf • kt. 691195-2369 Ingolfsstraeti 1 a • 101 Reykjavik sími 551 8050 • fax 551 8077		
Efni teikningar		Nr.	
Skurðmyndir / útlit			9705

*Erlendur Hjálmarsson*