




RÚMMYND VATNS- OG HITLAGNA M 150

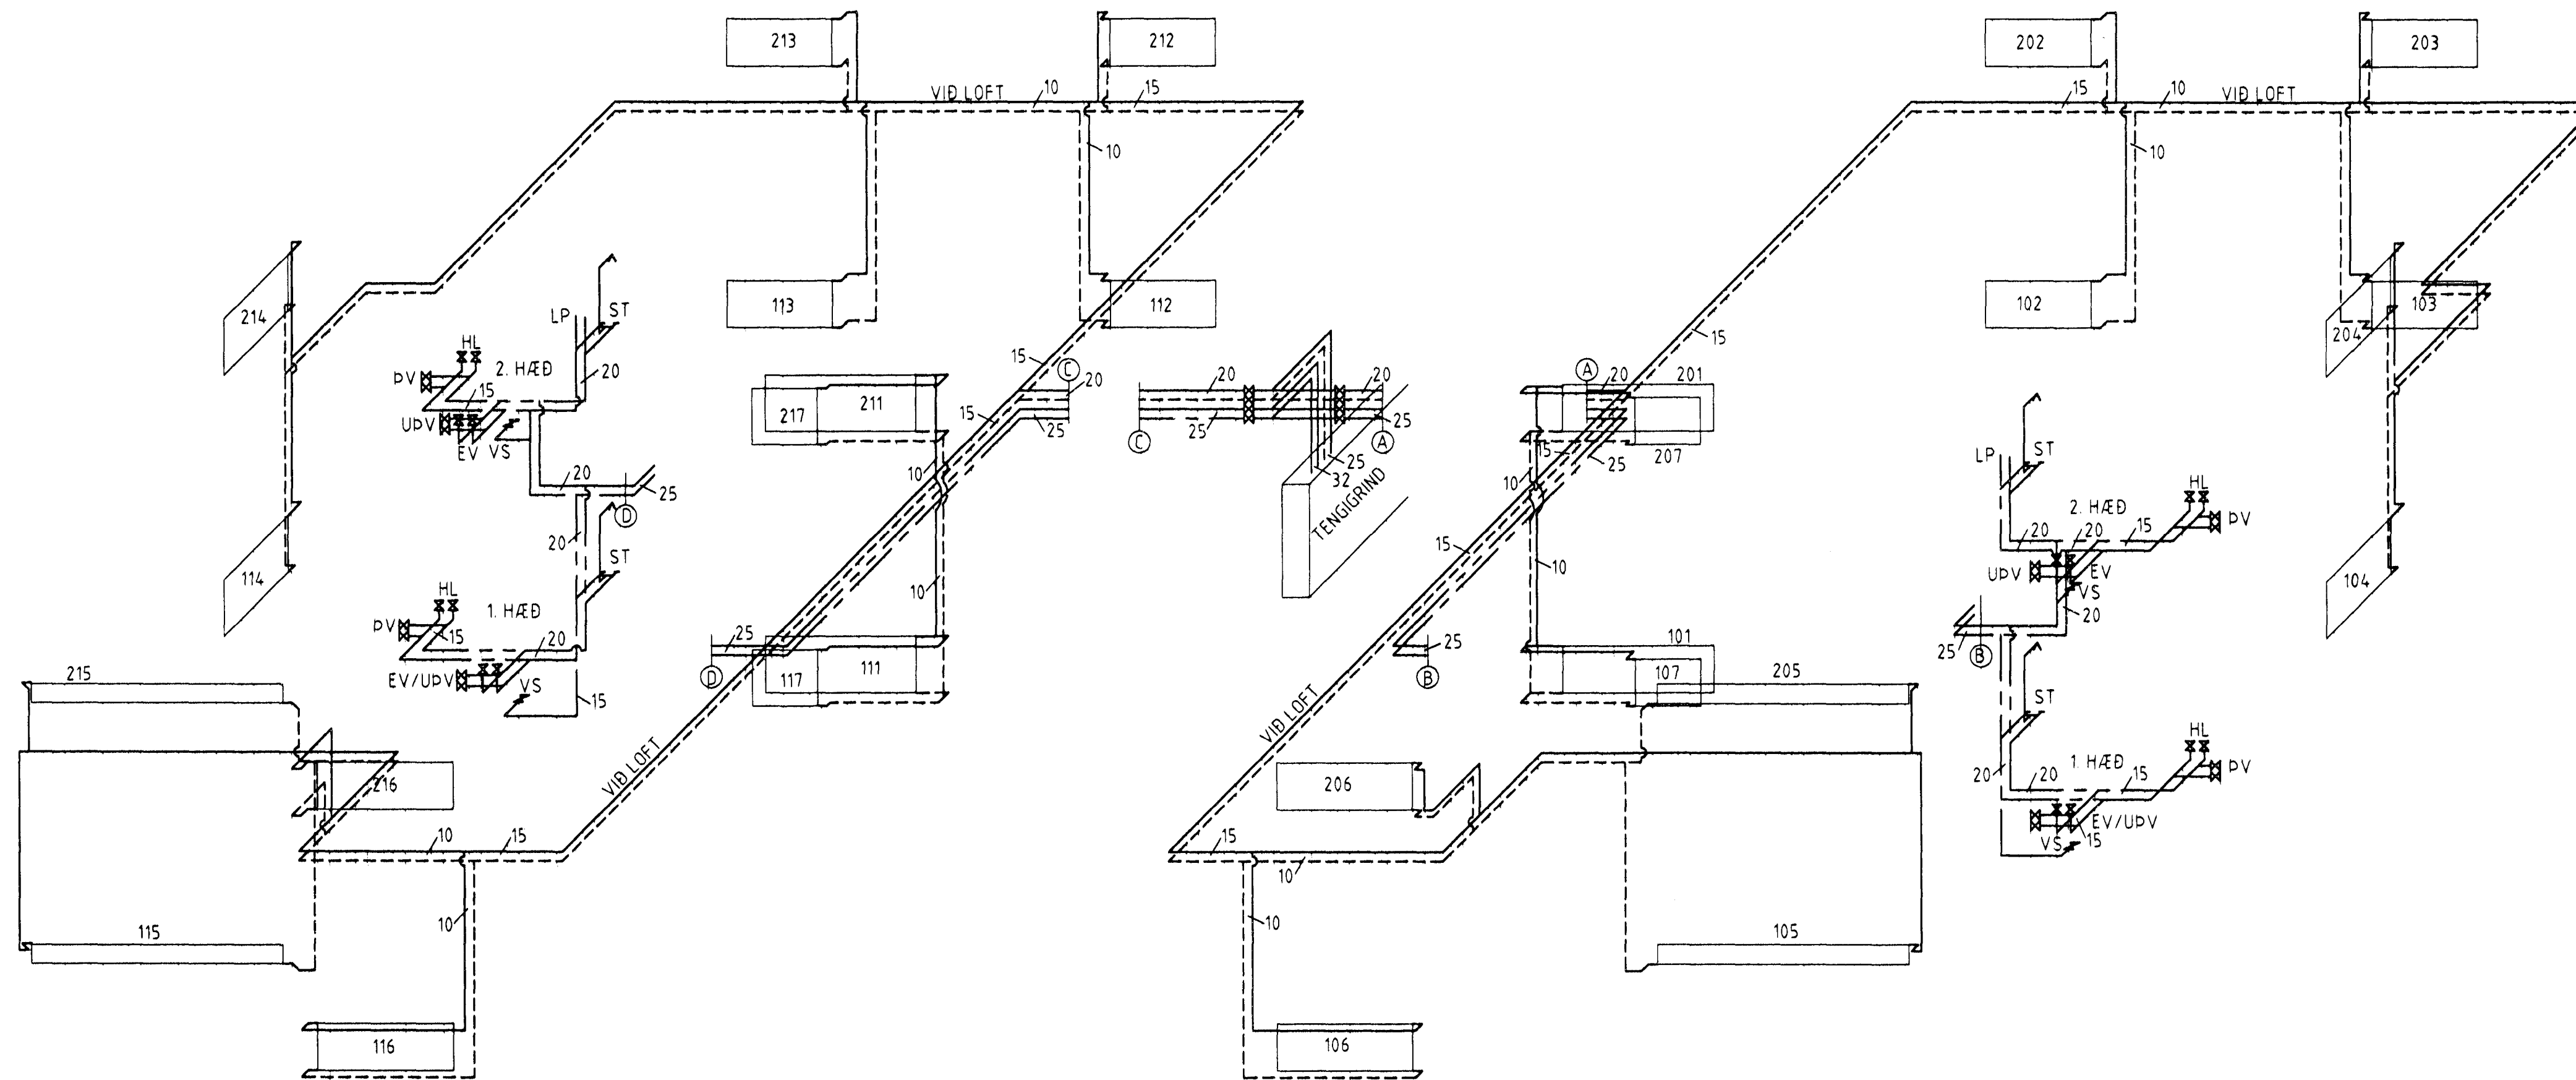


FALLSTAMMAR M 1:50

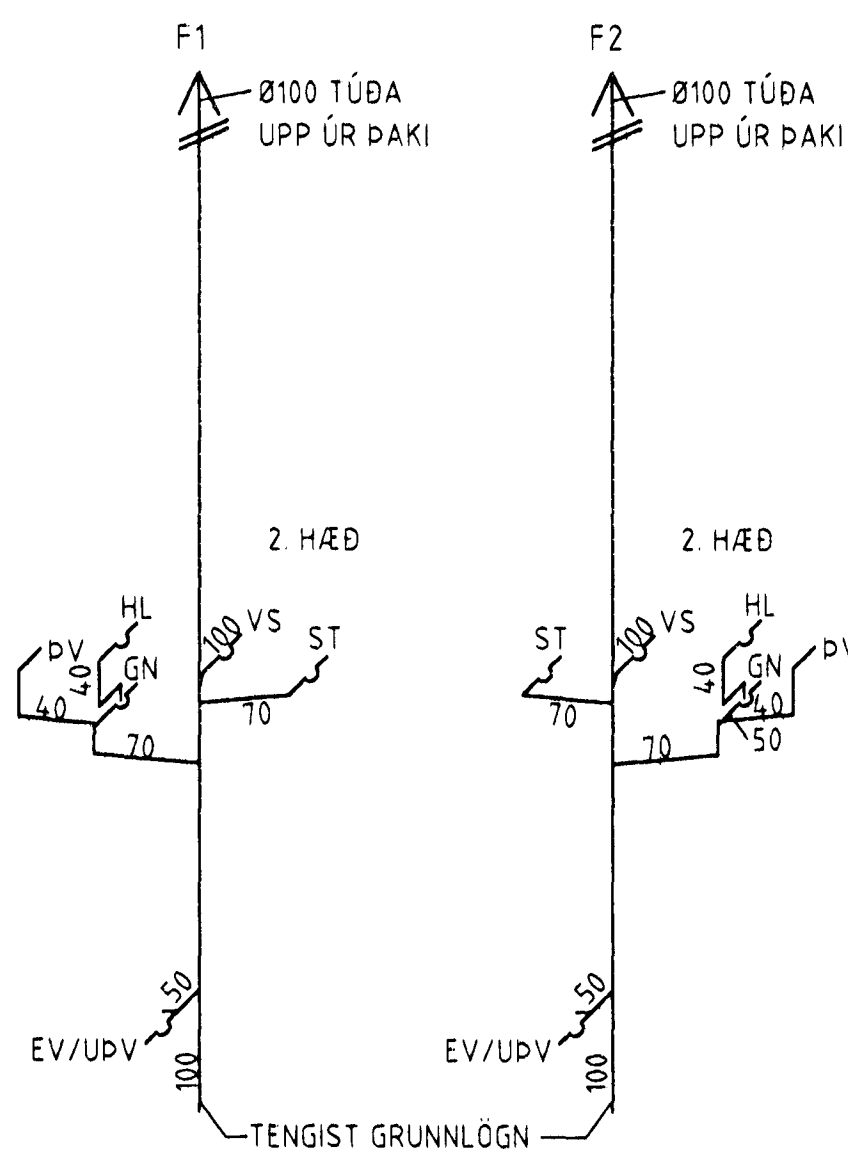

SJÁLFSOG M 1:50

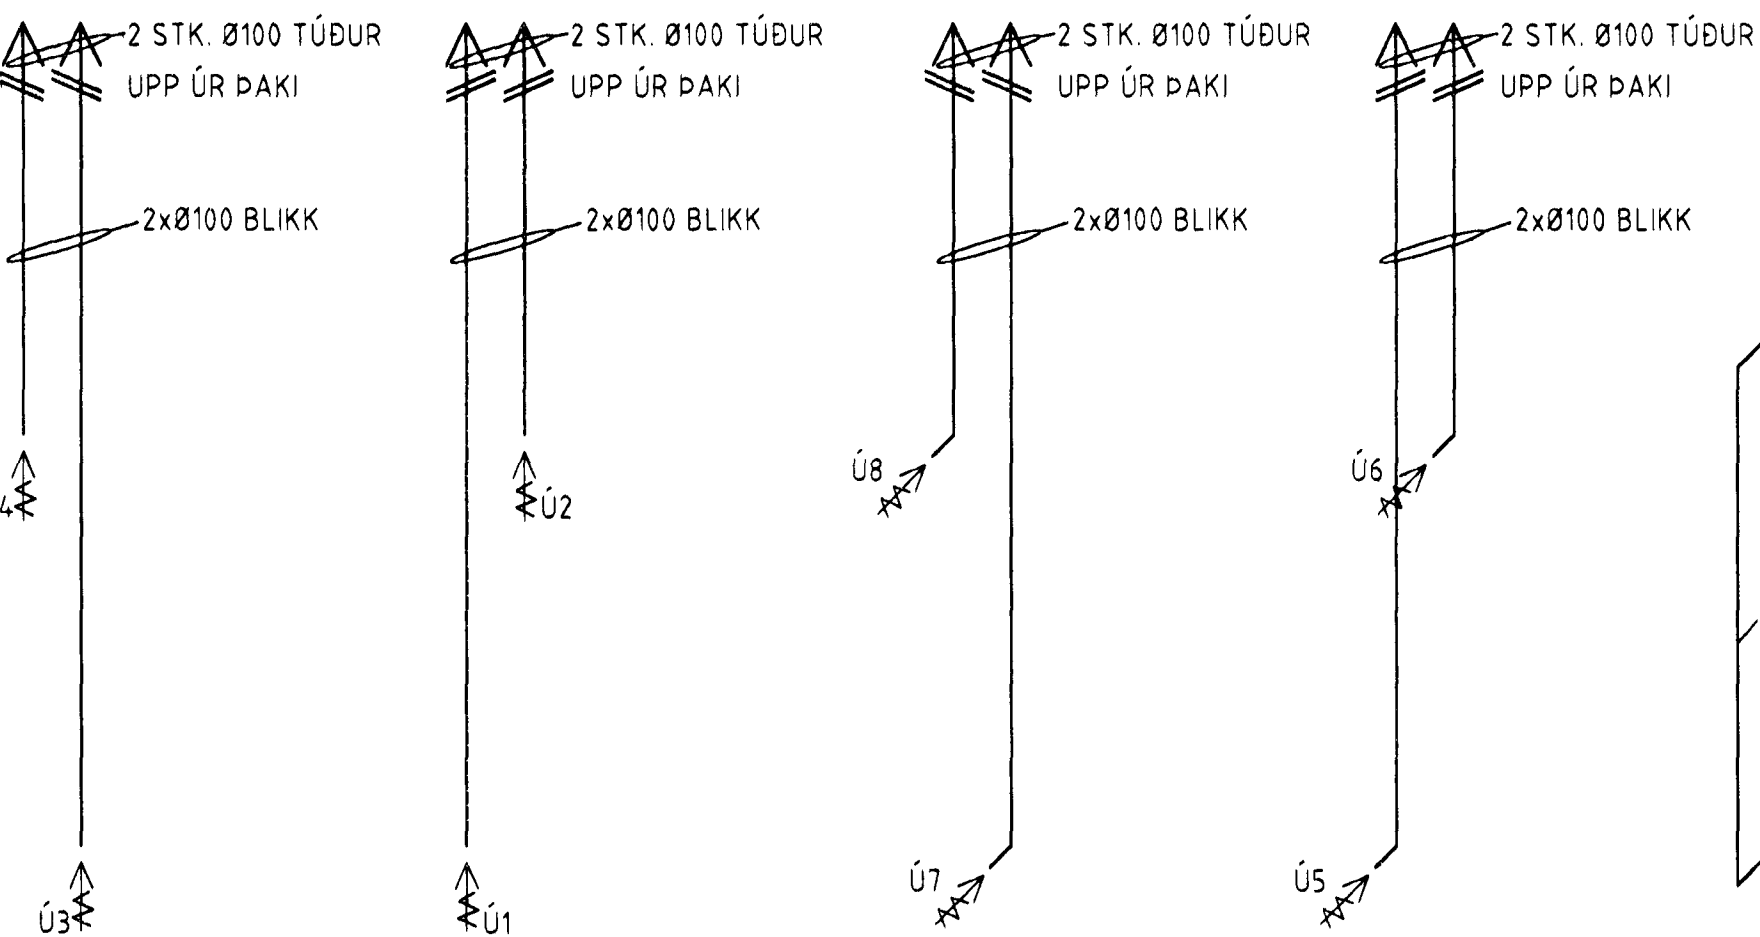

TENGIGRIND (EKKI Í KVARÐA)

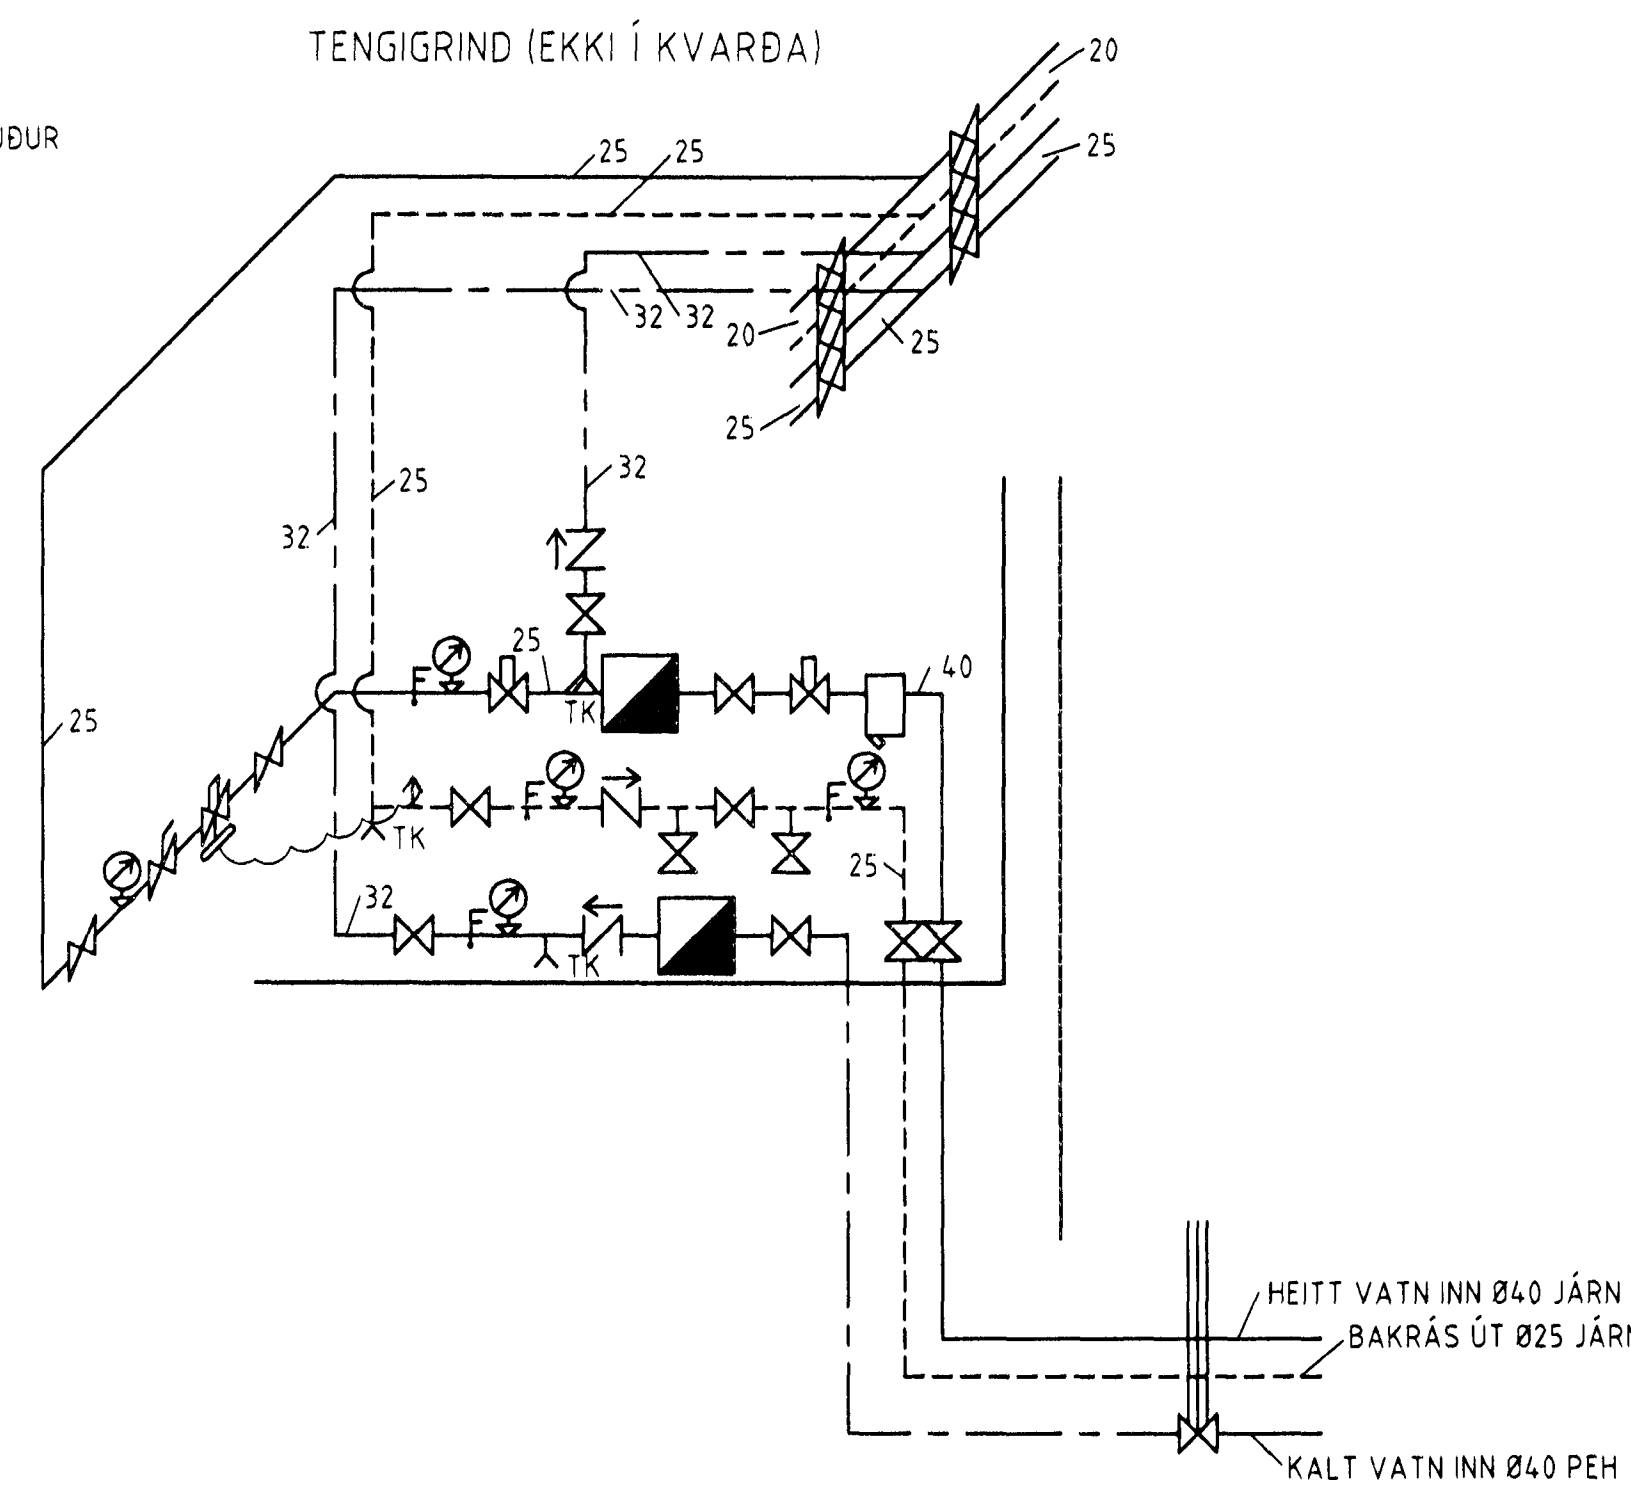

**Ofnetafla**  
Míðað er við ofna frá Ofnasmiðju Suðuresja  
Ofnar af gerð A, B og C eru VORYL en af gerð VK2 eru RUNTYL

| Ofn nr.  | Ofnastærð (mm) | Alkastærð | Tenging | Staðsetning | Ath.                   |
|----------|----------------|-----------|---------|-------------|------------------------|
| Hæð      | Lengd          | Kcal/klst |         | ofnloka     |                        |
| 101      | 800            | 972       | 1.047   | C-D         | Bakrás C (tvöföldur)   |
| 102      | 500            | 1.134     | 847     | C-D         | Bakrás B (tvöföldur)   |
| 103      | 500            | 1.134     | 847     | A-B         | Bakrás B (tvöföldur)   |
| 104      | 800            | 972       | 1.047   | C-D         | Bakrás C (tvöföldur)   |
| 105      | 210            | 2.700     | 1.588   | B-C         | Frærás VK2 (tvöföldur) |
| 106      | 500            | 1.458     | 1.319   | A-B         | Bakrás C (tvöföldur)   |
| 107      | 800            | 848       | 698     | A-B         | Bakrás C (tvöföldur)   |
| 201      | 800            | 972       | 1.047   | C-D         | Bakrás C (tvöföldur)   |
| 202      | 500            | 1.134     | 847     | C-D         | Bakrás B (tvöföldur)   |
| 203      | 500            | 1.134     | 847     | A-B         | Bakrás B (tvöföldur)   |
| 204      | 800            | 972       | 1.047   | C-D         | Bakrás C (tvöföldur)   |
| 205      | 210            | 2.700     | 1.588   | B-C         | Frærás VK2 (tvöföldur) |
| 206      | 500            | 1.458     | 1.319   | A-B         | Bakrás C (tvöföldur)   |
| 207      | 800            | 848       | 698     | A-B         | Bakrás C (tvöföldur)   |
| 111      | 800            | 972       | 1.047   | A-B         | Bakrás C (tvöföldur)   |
| 112      | 500            | 1.134     | 847     | A-B         | Bakrás B (tvöföldur)   |
| 113      | 500            | 1.134     | 847     | C-D         | Bakrás B (tvöföldur)   |
| 114      | 800            | 972       | 1.047   | A-B         | Bakrás C (tvöföldur)   |
| 115      | 210            | 2.700     | 1.588   | A-D         | Frærás VK2 (tvöföldur) |
| 116      | 500            | 1.458     | 1.319   | C-D         | Bakrás C (tvöföldur)   |
| 117      | 800            | 848       | 698     | C-D         | Bakrás C (tvöföldur)   |
| 211      | 800            | 972       | 1.047   | A-B         | Bakrás C (tvöföldur)   |
| 212      | 500            | 1.134     | 847     | A-B         | Bakrás B (tvöföldur)   |
| 213      | 500            | 1.134     | 847     | C-D         | Bakrás B (tvöföldur)   |
| 214      | 800            | 972       | 1.047   | A-B         | Bakrás C (tvöföldur)   |
| 215      | 210            | 2.700     | 1.588   | A-D         | Frærás VK2 (tvöföldur) |
| 216      | 800            | 1.458     | 1.319   | C-D         | Bakrás C (tvöföldur)   |
| 217      | 800            | 648       | 698     | C-D         | Bakrás C (tvöföldur)   |
| Samtals: |                |           | 29.484  |             |                        |

Sigurbjartur Halldórsson  
Algreitt þenn  
07.12.1998  
Sigurbjartur Halldórsson

SJÁ SKÝRINGAR Á TEIKN NR. -3-01

**FERILL**  
HOLTABYGGÐ 4

RÚMMYND VATNS- OG HITLAGNA OG ÚTSOG  
FALLSTAMMAR, TENGIGRIND, OFNASKRÁ

HANNAÐ: *Sigurbjartur Halldórsson* KT: *Sigurbjartur Halldórsson* SAMD: *Sigurbjartur Halldórsson*  
DAGS: 01.12.98 TEIKNAD: VSV MKV: 1:50 NR: 763-3-02

|    |       |        |      |
|----|-------|--------|------|
| BR | DAGS. | HANNAÐ | SAMD |
|    |       |        |      |