




RÚMMYND VATNS- OG HITLAGNA M 1:50

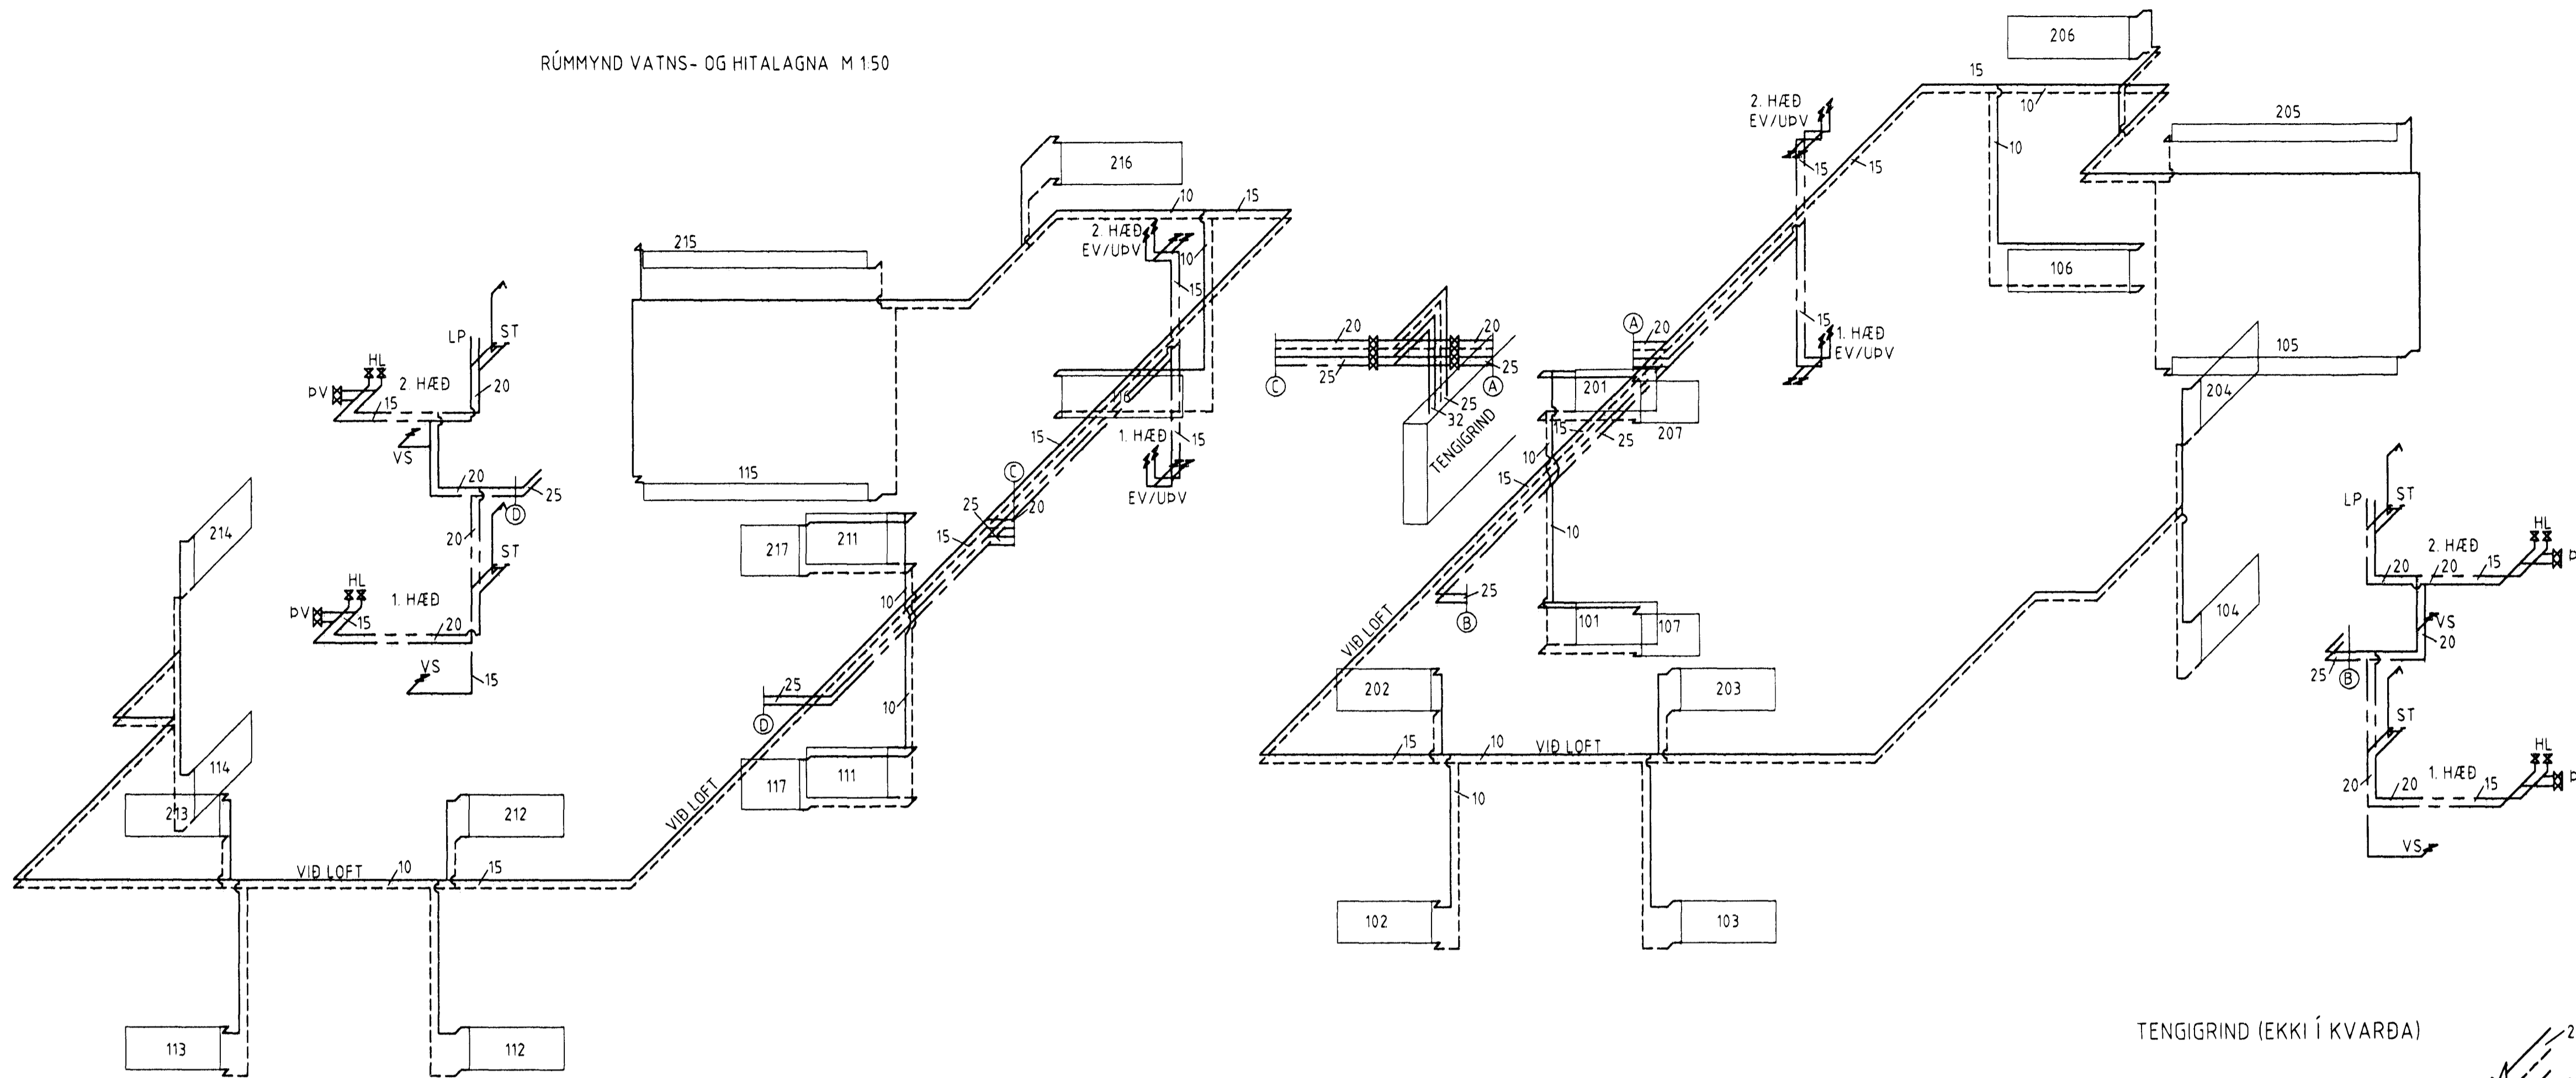


FALLSTAMMAR M 1:50

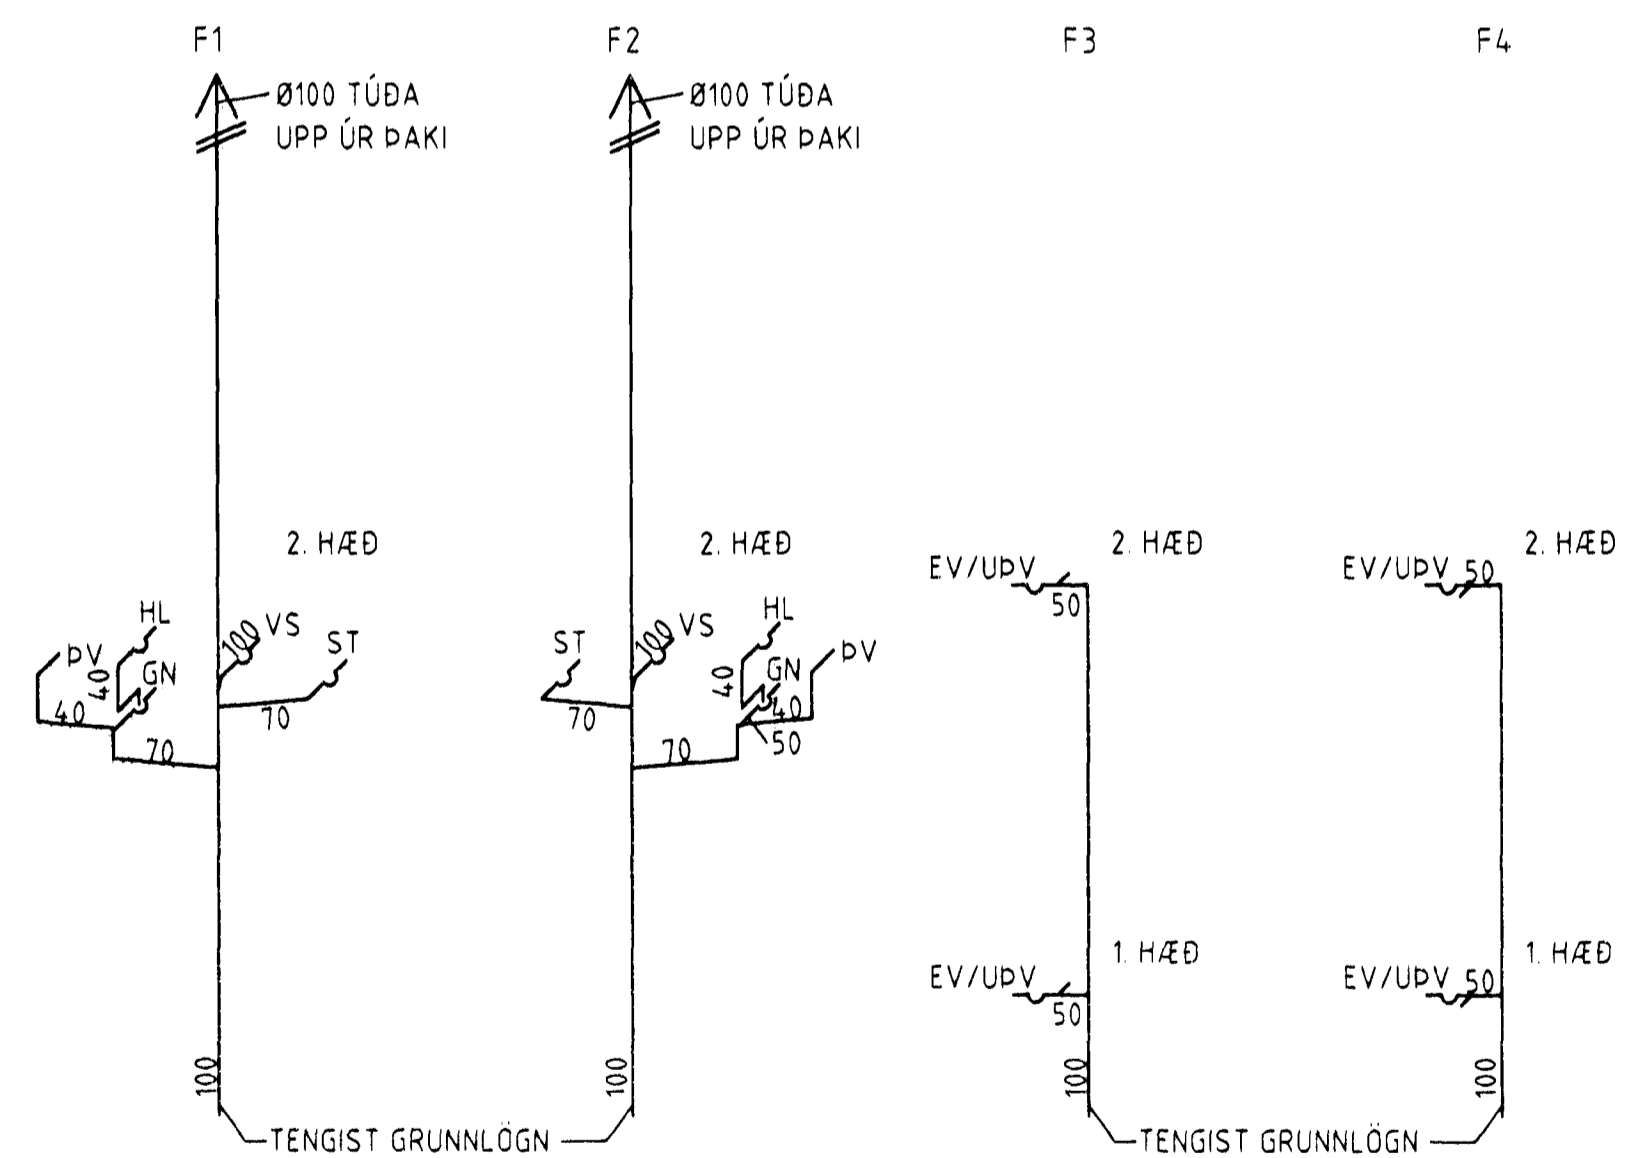

SJÁLFSOG M 1:50

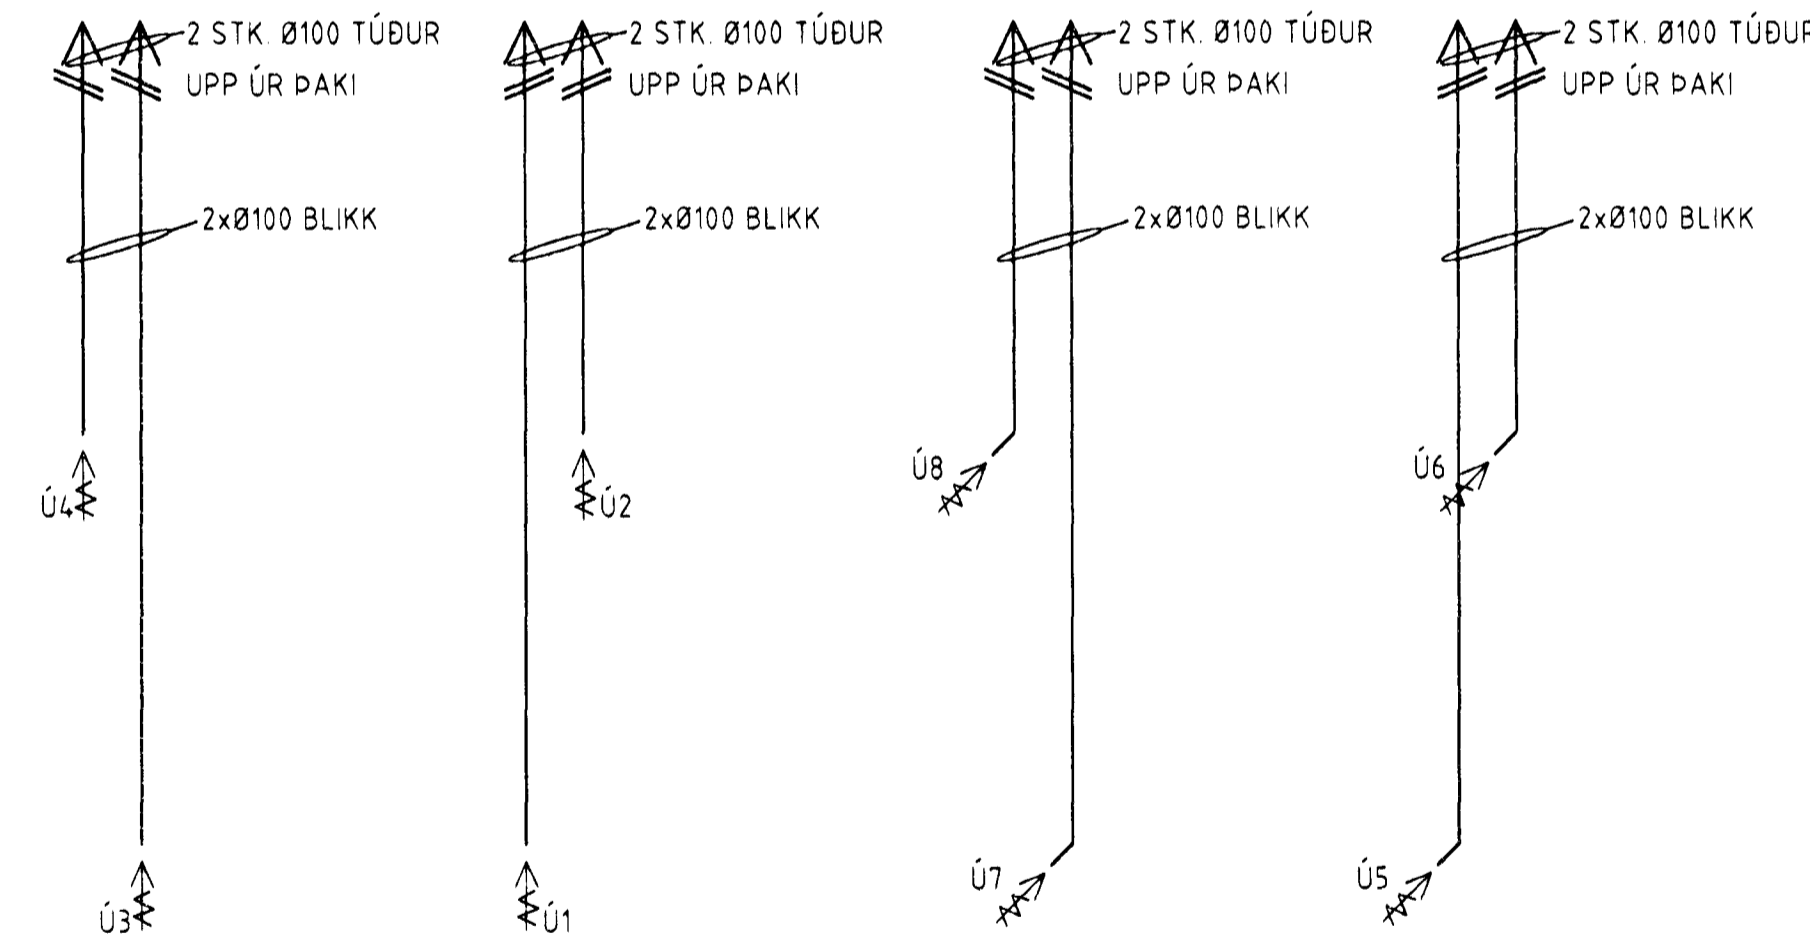

TENGIGRIND (EKKI Í KVARÐA)

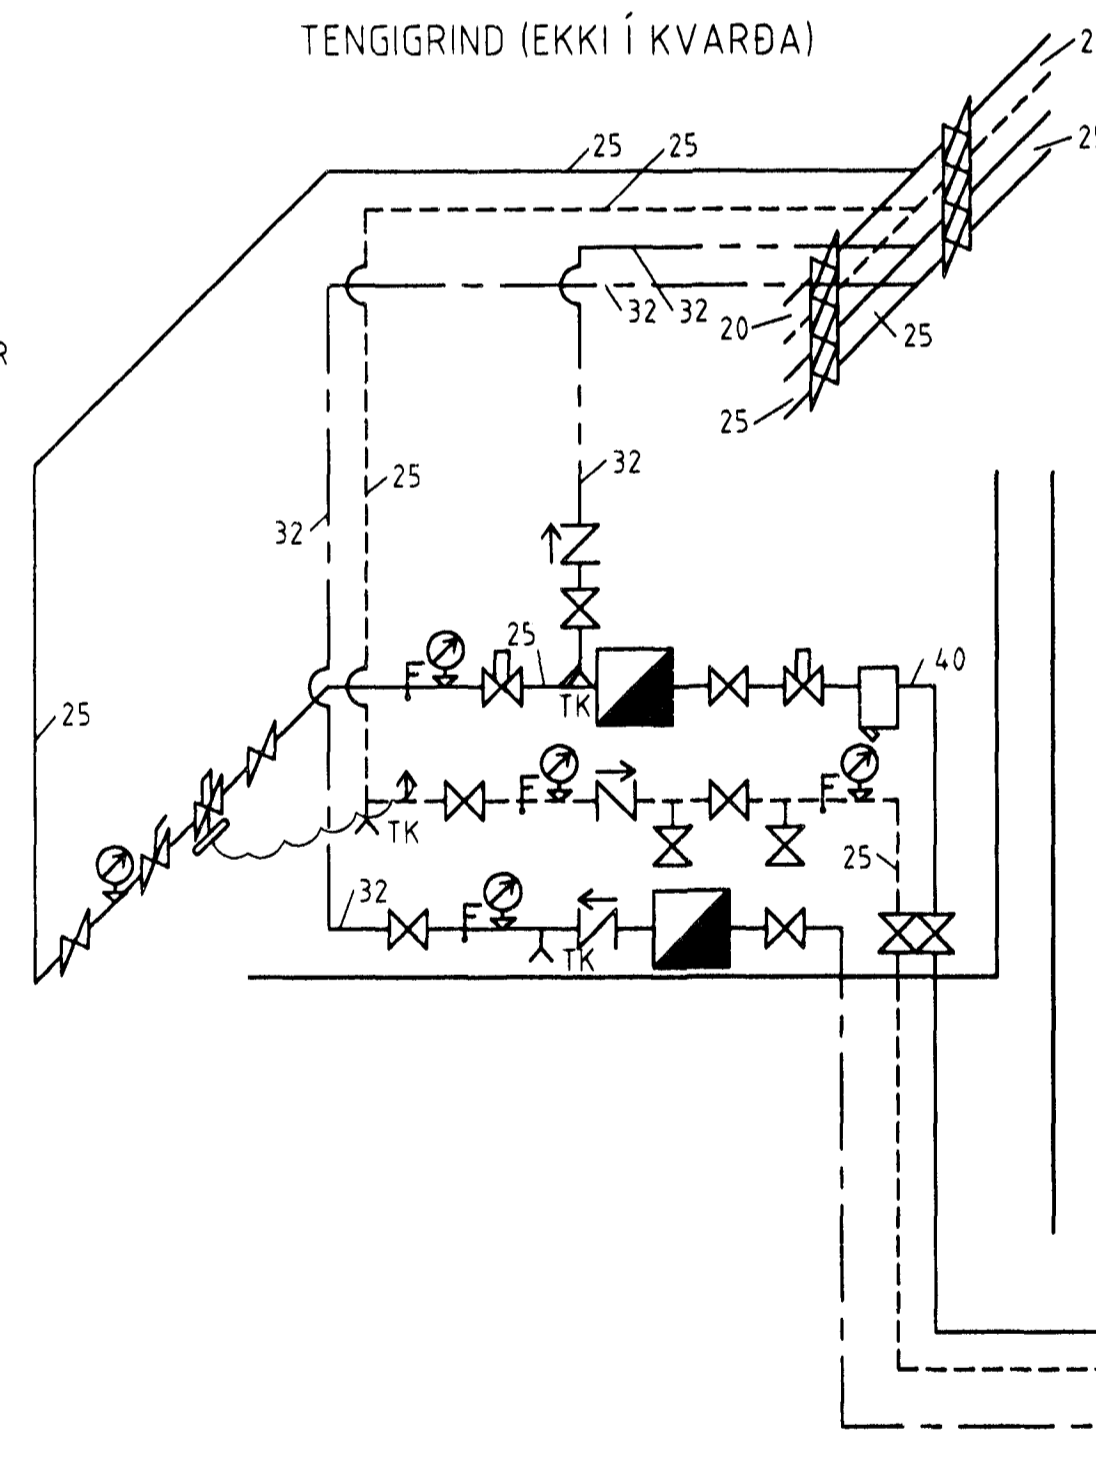

Ófetafla
Míðað er við ofna frá Ófnasmáju Suðurnesja
Ólnar af gerð A, B og C eru VORYL en af gerð VK2 eru RUNTYL

Ófn nr.	Ófnastærð (mm) Hæð Lengd	Afkastapörf Kcal/klst	Tenging	Staðsetning ofnake	Ath.
101	600 972	1.047	C-D	Bakrás	C (Vofaldur)
102	500 1.134	847	A-B	Bakrás	B (Vofaldur)
103	500 1.134	847	C-D	Bakrás	B (Vofaldur)
104	600 972	1.047	C-D	Bakrás	C (Vofaldur)
106	210 2.700	1.566	B-C	Framrás	VK2 (Vofaldur)
106	500 1.458	1.319	C-D	Bakrás	C (Vofaldur)
107	600 648	698	A-B	Bakrás	C (Vofaldur)
201	600 972	1.047	C-D	Bakrás	C (Vofaldur)
202	500 1.134	847	A-B	Bakrás	B (Vofaldur)
203	500 1.134	847	C-D	Bakrás	B (Vofaldur)
204	600 972	1.047	C-D	Bakrás	C (Vofaldur)
205	210 2.700	1.566	B-C	Framrás	VK2 (Vofaldur)
206	500 1.458	1.319	C-D	Bakrás	C (Vofaldur)
207	600 648	698	A-B	Bakrás	C (Vofaldur)
111	600 972	1.047	A-B	Bakrás	C (Vofaldur)
112	500 1.134	847	C-D	Bakrás	B (Vofaldur)
113	600 1.134	847	A-B	Bakrás	B (Vofaldur)
114	600 972	1.047	A-B	Bakrás	C (Vofaldur)
115	210 2.700	1.566	A-D	Framrás	VK2 (Vofaldur)
116	500 1.458	1.319	A-B	Bakrás	C (Vofaldur)
117	600 648	698	C-D	Bakrás	C (Vofaldur)
211	600 972	1.047	A-B	Bakrás	C (Vofaldur)
212	600 1.134	847	C-D	Bakrás	B (Vofaldur)
213	600 1.134	847	A-B	Bakrás	B (Vofaldur)
214	600 972	1.047	A-B	Bakrás	C (Vofaldur)
216	210 2.700	1.566	A-D	Framrás	VK2 (Vofaldur)
218	500 1.458	1.319	A-B	Bakrás	C (Vofaldur)
217	600 648	698	C-D	Bakrás	C (Vofaldur)
Samtals:					29.484

D:\V-d\1\Verma\form\lab\bygg\5757-3-02.dwg Med Dec 02 08:30:24 1998

Byggingafræðingur
Afgreidd þann
07.12.1998
Sigurbjartur Halldórsson

SJÁ SKÝRINGAR Á TEIKN NR. -3-01

FERILL
HOLTABYGGÐ 5

VERKFRÉDISTOFAN FERILL EHF. F.R.V.
MÖRKIN 1 - 108 REYKJAVÍK
SÍMI: 568-8570 FAX: 568-9086
NETFANG: ferill@ferill.is

RÚMMYND VATNS- OG HITLAGNA OG ÚTSOG
FALLSTAMMAR TENGIGRIND. ÖFNASKRÁ

HANNAÐ	KT	SAMM.	KT
DAGS	TEIKNAD	MKV	NR
01.12.98	VSV	150	757-3-02