

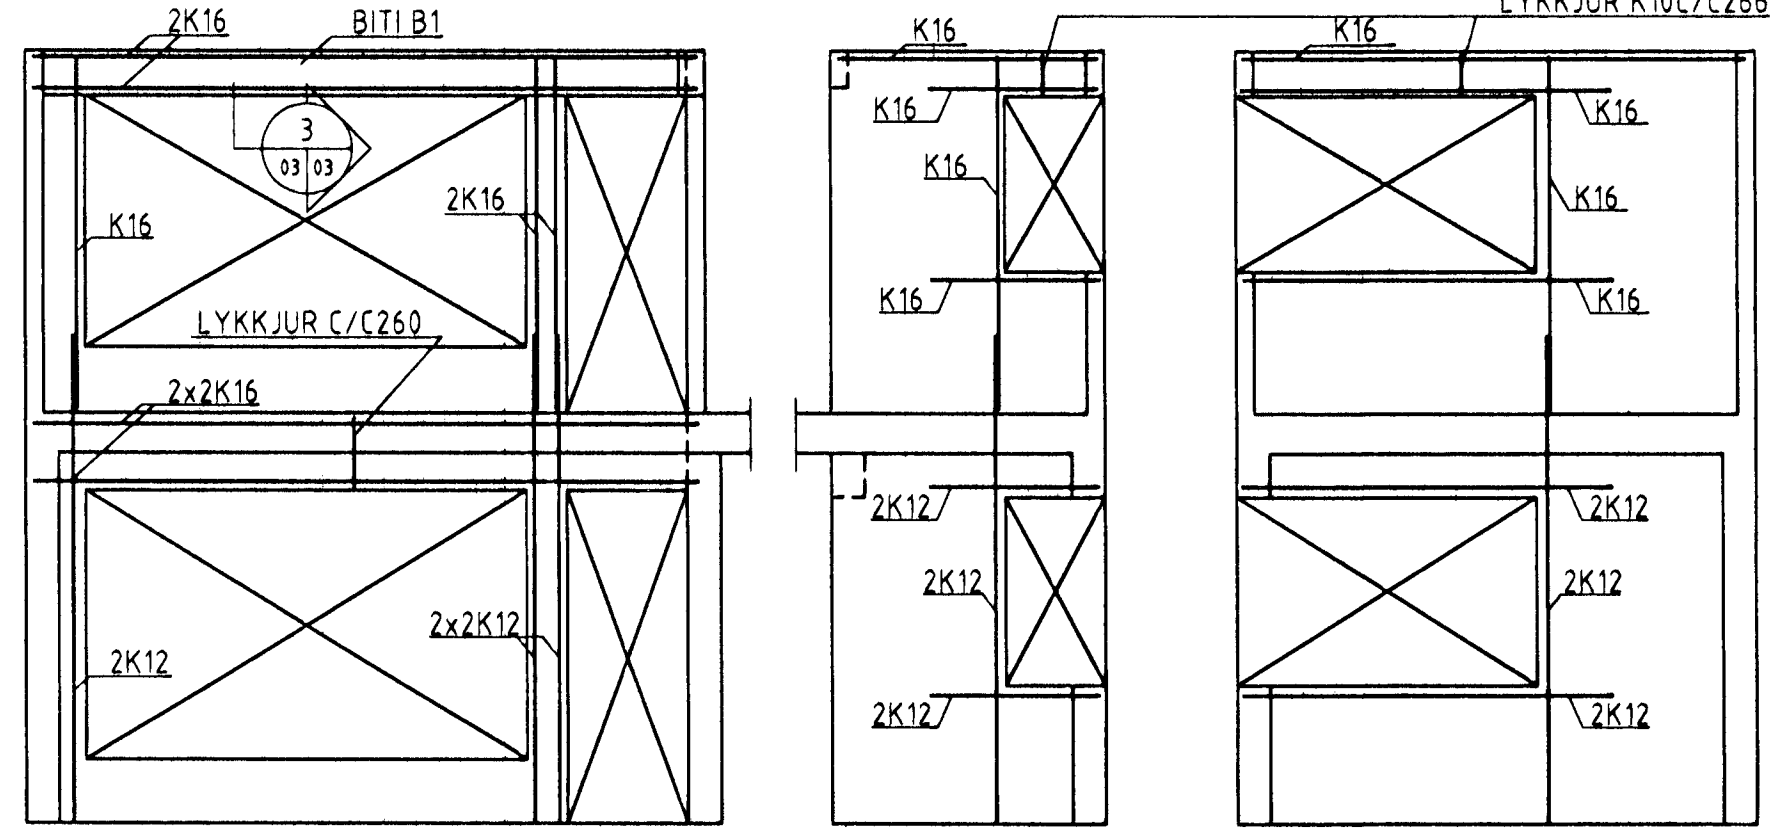
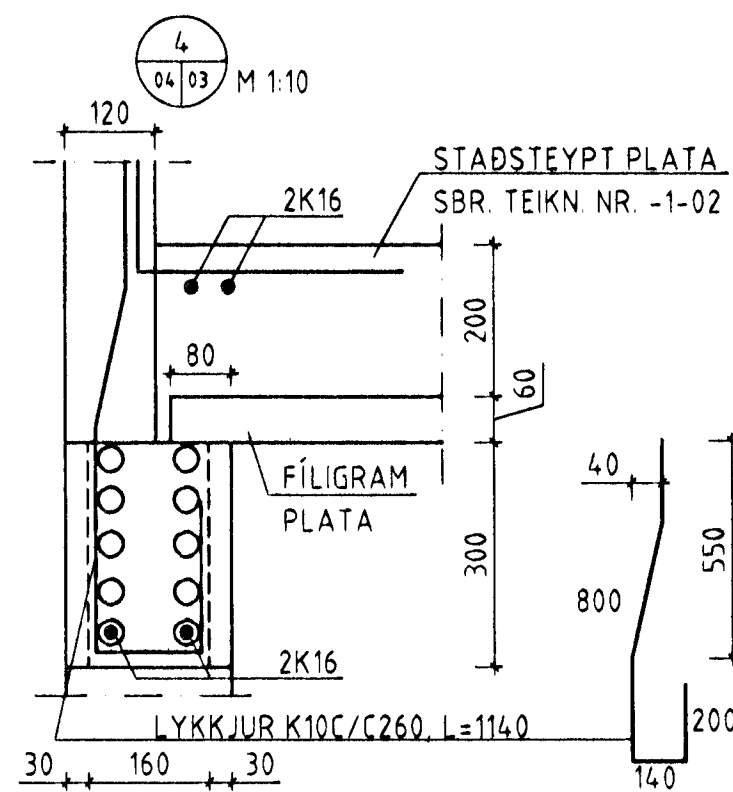


HLIÐARMYNDIR BAKHLIÐAR M 1:50

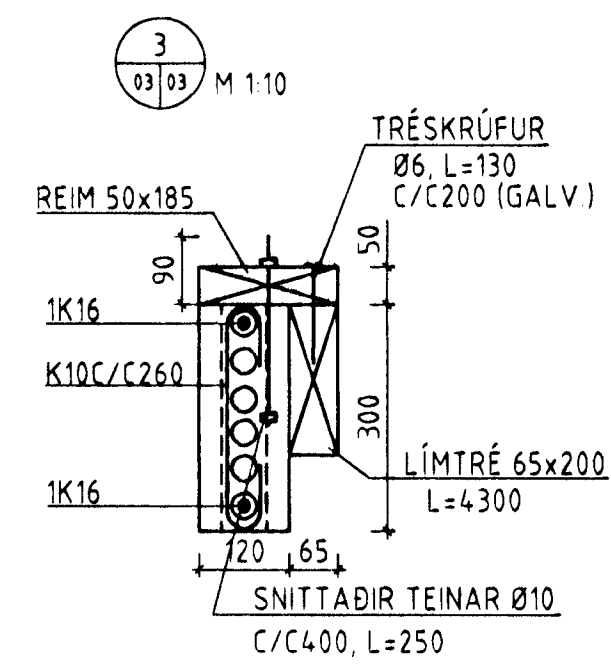


ATH ÞAU JÁRN SEM SÝND ERU HÉR ERU AUKAJÁRN
VEGGIR ERU AÐ ÖÐRU LEITI BENTIR SAMKVÆMT SNIÐUM.


BITI B1 YFIR GLUGGA Á 2. HÆÐ M 1:10

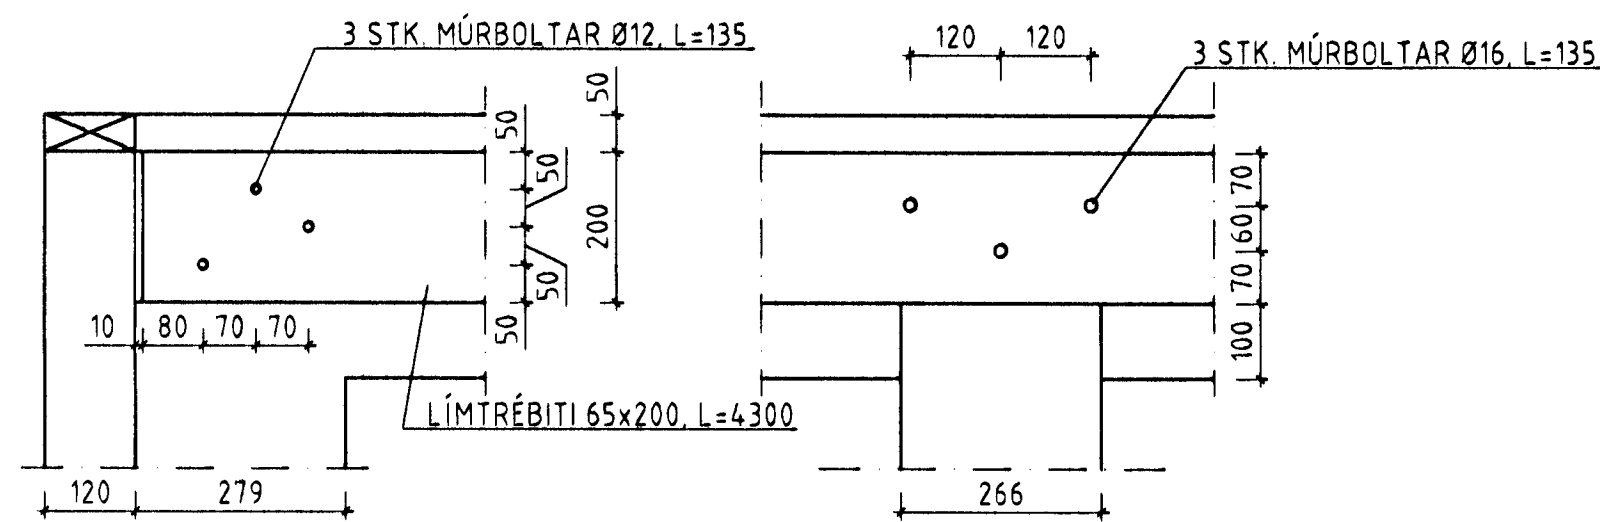


1
02/03 M 1:20

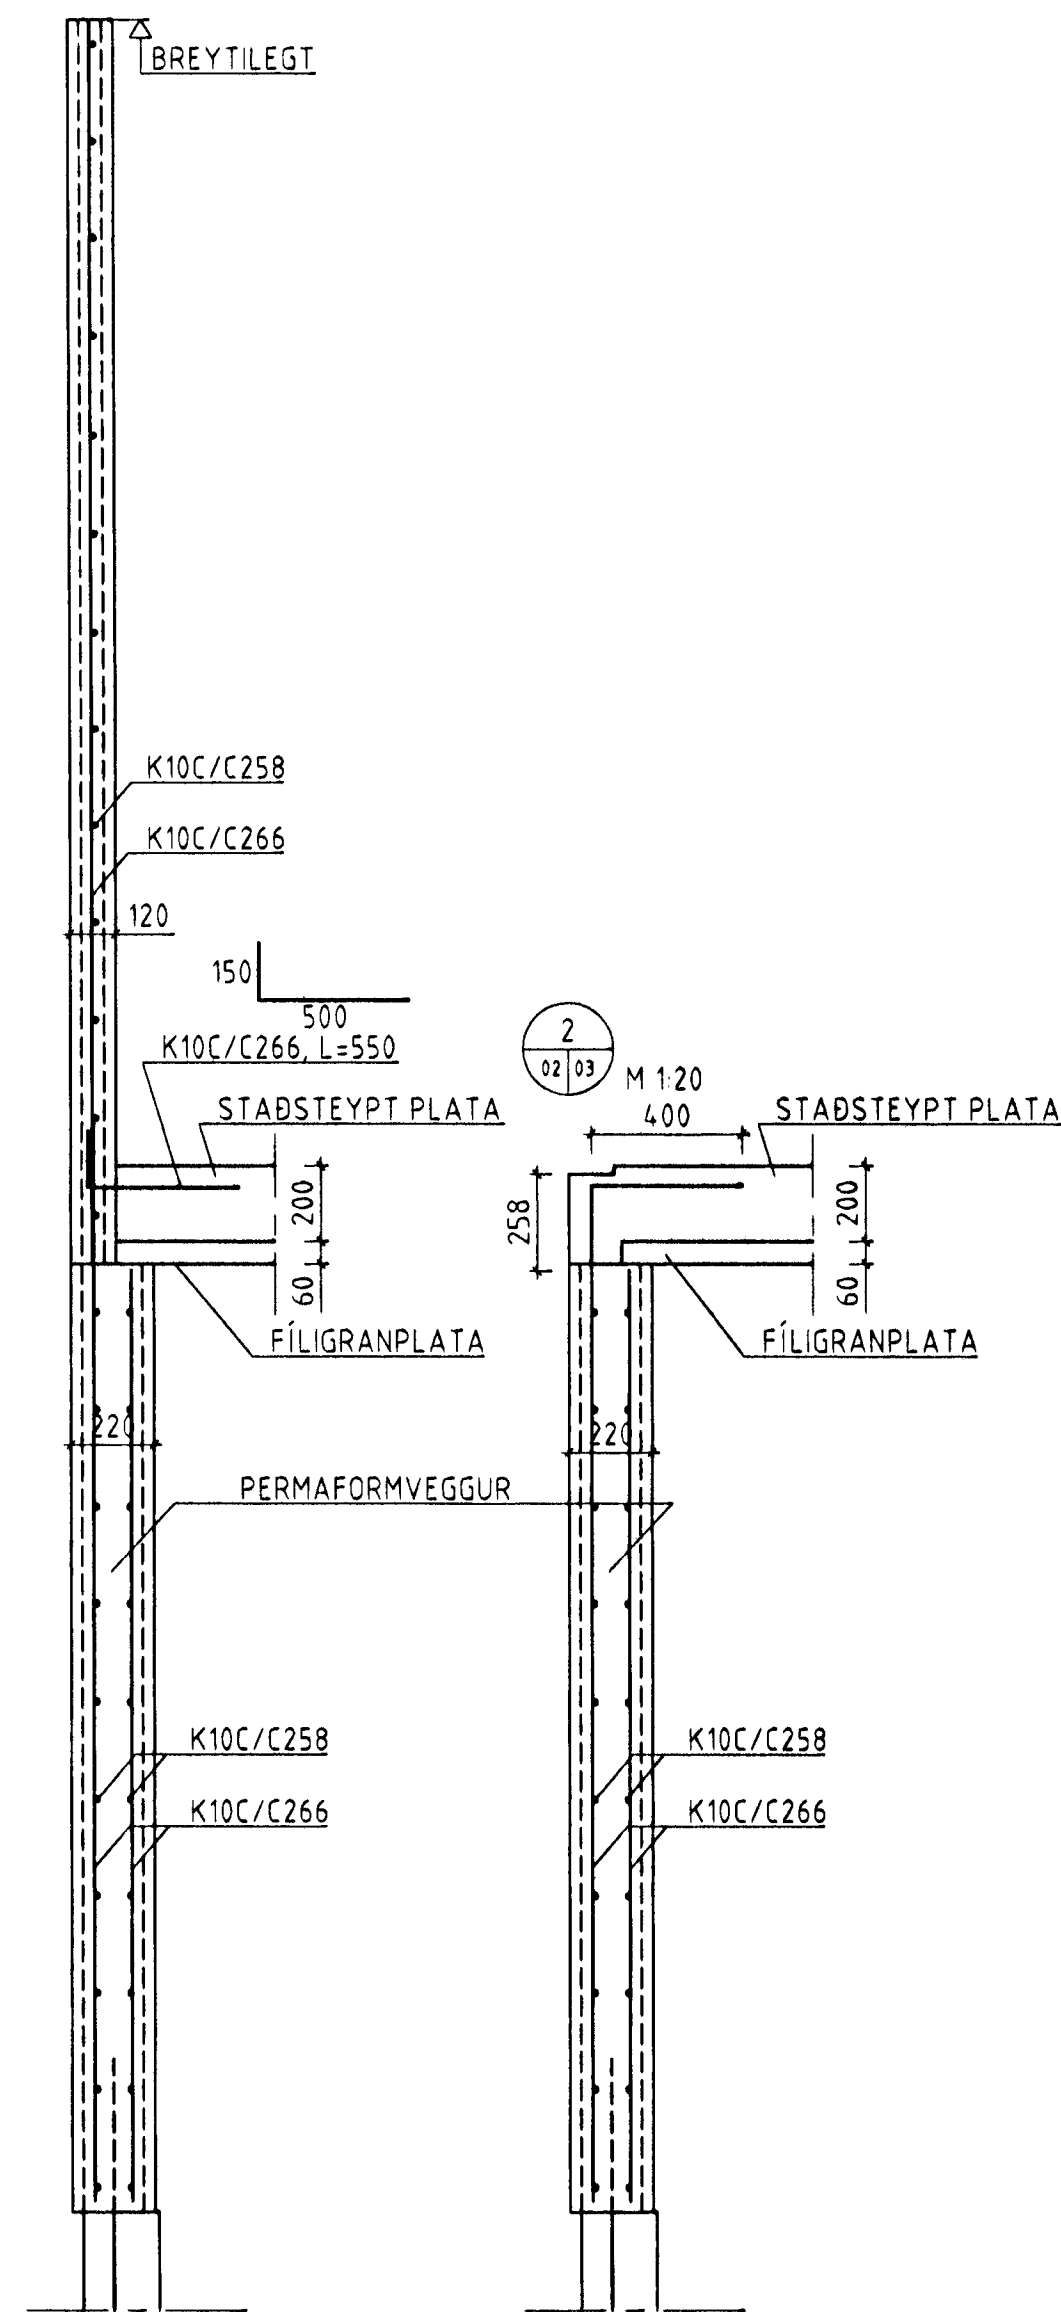

2
02/03 M 1:20

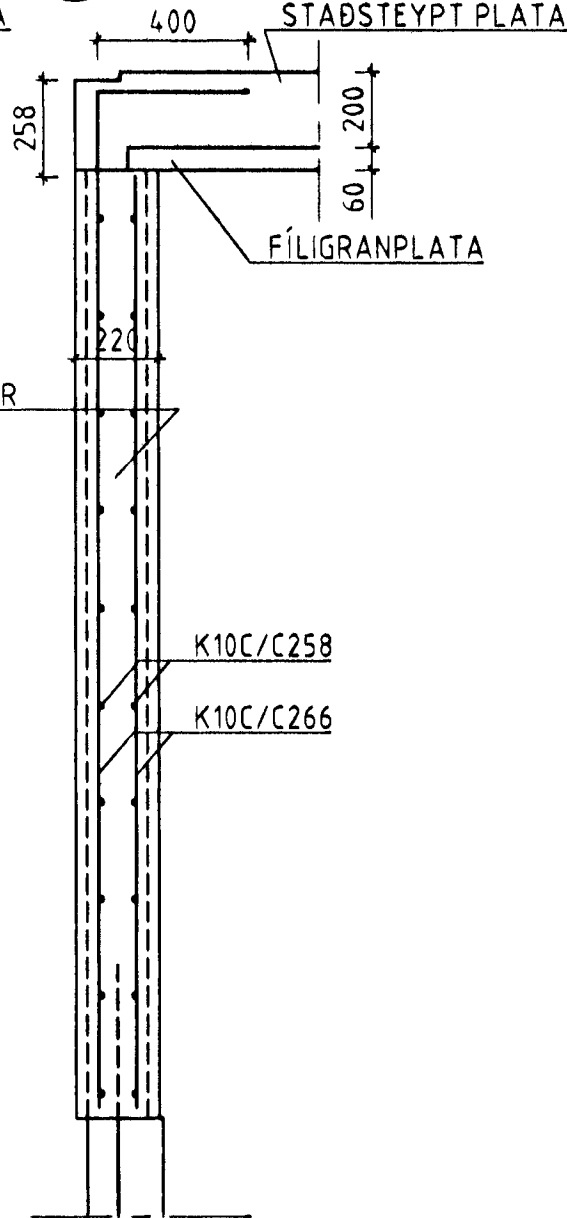

3
03/03 M 1:10

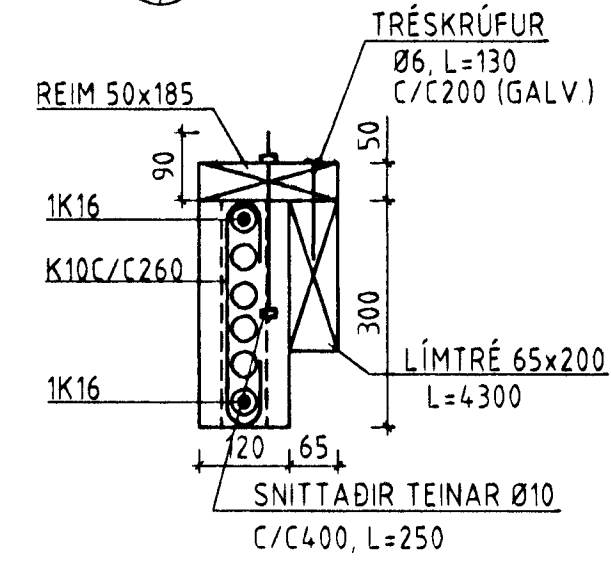

Staðfesting
19.10.98
Sigursteinn Halvarsson

SJÁ SKÝRINGAR Á TEIKN NR. -1-00

FERILL VERKFRÉDSTOFAN FERILL ENF F.R.V.
HÖRKNÍ - 108 REYKJAVÍK
SÍMI: 568-8510 FAX: 568-8004
NETFANG: ferill@ferill.is

HOLTABYGGÐ 5 HAFNARFIRÐI

SNÍÐ Í VEGGI

BR	DAGS	TEKNA	MKV	NR	HANNAÐ	SAMÐ
	06.10.98	VSV		1:50, 1:20, 1:10		

HANNAÐ: *Sigursteinn Halvarsson* SAMÐ: *Ólafur Magnússon* KT.
DAGS: 06.10.98 TEKNA: VSV MKV: 1:50, 1:20, 1:10 NR: 757-1-03