tifftopdf - www.rubisoftware.com - Demo Version

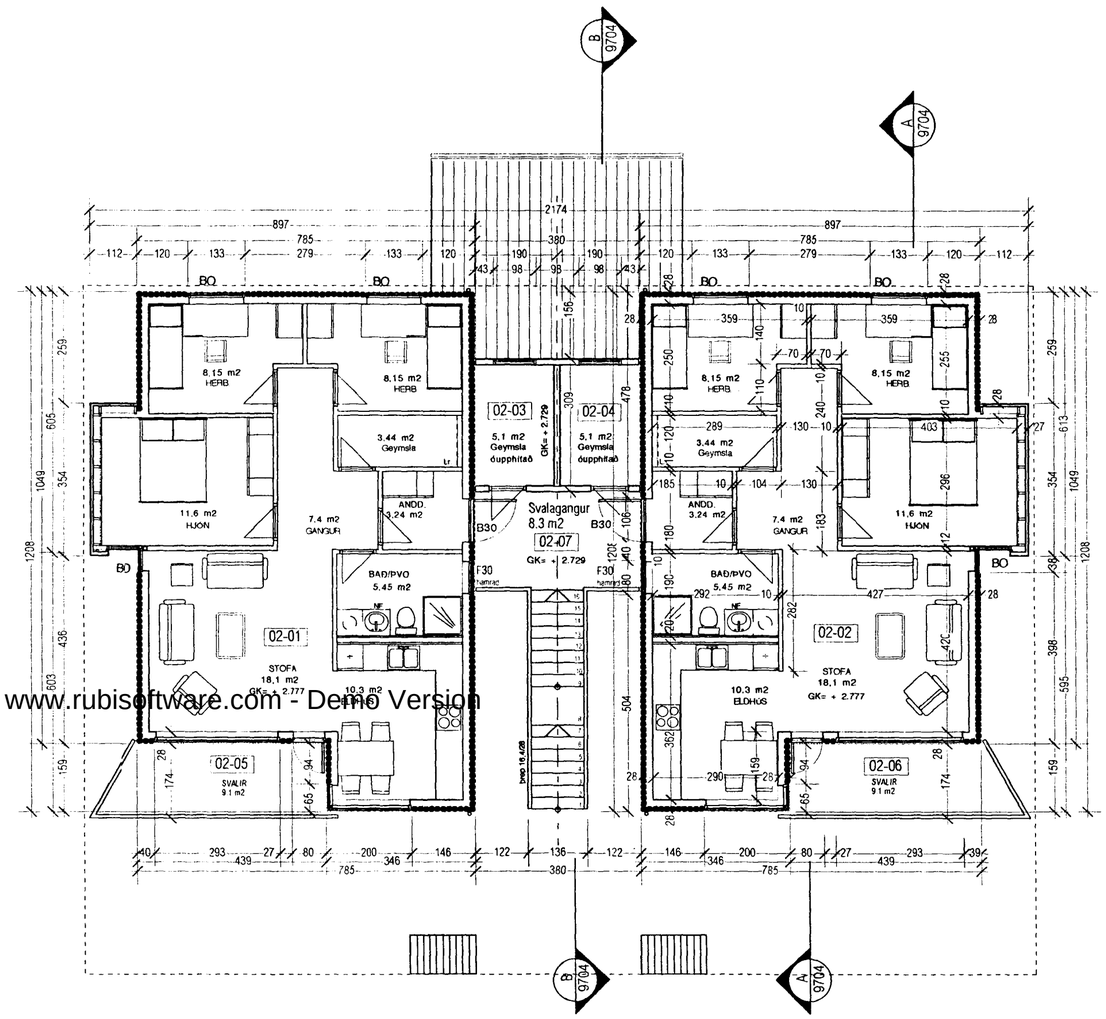

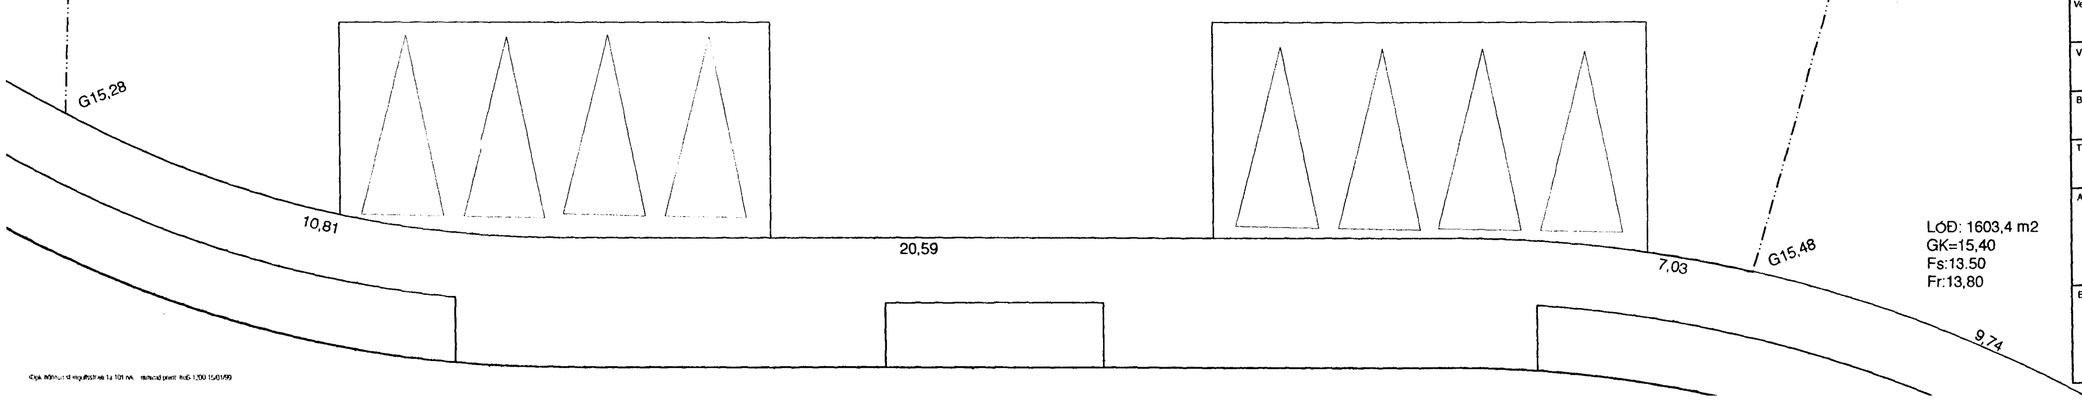

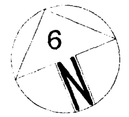

L16,00

37,01

Samþykkt þann
05 FEB. 1999
Byggingafulltrúinn í Hafnarfirði
Erlendur Hjálmarsson

Visir	Dags	Efni breytinga	Yfirfarið
5	15. 01. 99	sameiginleg geymsla breytt	
4	15. 12. 98	sameiginleg geymsla / stigapall	
3	19. 10. 98	eignahlutar, málsetning	
2	08. 08. 98	sorp, útveggjaein., málssetning	
1	14.10. 97	lóð, texti & málsetningar	

Efnis og litaval:
Útveggir eru hvítar permaform einingar. Viðarklæðning er á veggjum og millibyggingu. Gluggakarmar eru gráir. Þakkantar og bárujárn á þaki, er svart.

Lóð:
Hraun á að minnstakost þriðjungi lóðar verður varðveitt ósnortið svo og önnur náttúruleg sérkenni. Lóðamörk þar sem hraun er samfeilt milli lóða, verða ekki afmörkuð á sýnilegan máta.

LÓÐ: 1603,4 m2
GK=15,40
Fs:13.50
Fr:13,80

HOLTABYGGÐ 6
"byggðin í hrauninu"
Hvaleyrarhrauni
Hafnarfirði

Verkþáttur: Aðalteikningar

Visir: 5 | Mælikvarði: 1 : 100

Byggingarhluti: Fjórbylishús | Dagsetning: 15. sept. 1997

Teiknað: HI / PK | Yfirfarið:

Arkitekt
Pálmar Kristmundsson arkitekt FAÍ
PK-hönnun sf • kt. 691195-2369
Ingólfsstraeti 1 a • 101 Reykjavík
sími 551 8050 • fax 551 8077

Efni teikningar: Grunnmynd efri hæðar | Plan Nr.: 9703

Pálmar Kristmundsson