




Samþykkt þann

05 FEB. 1999

Byggingatulltrúnn í Hafnarfirði
Erlendur Hjálmarsson

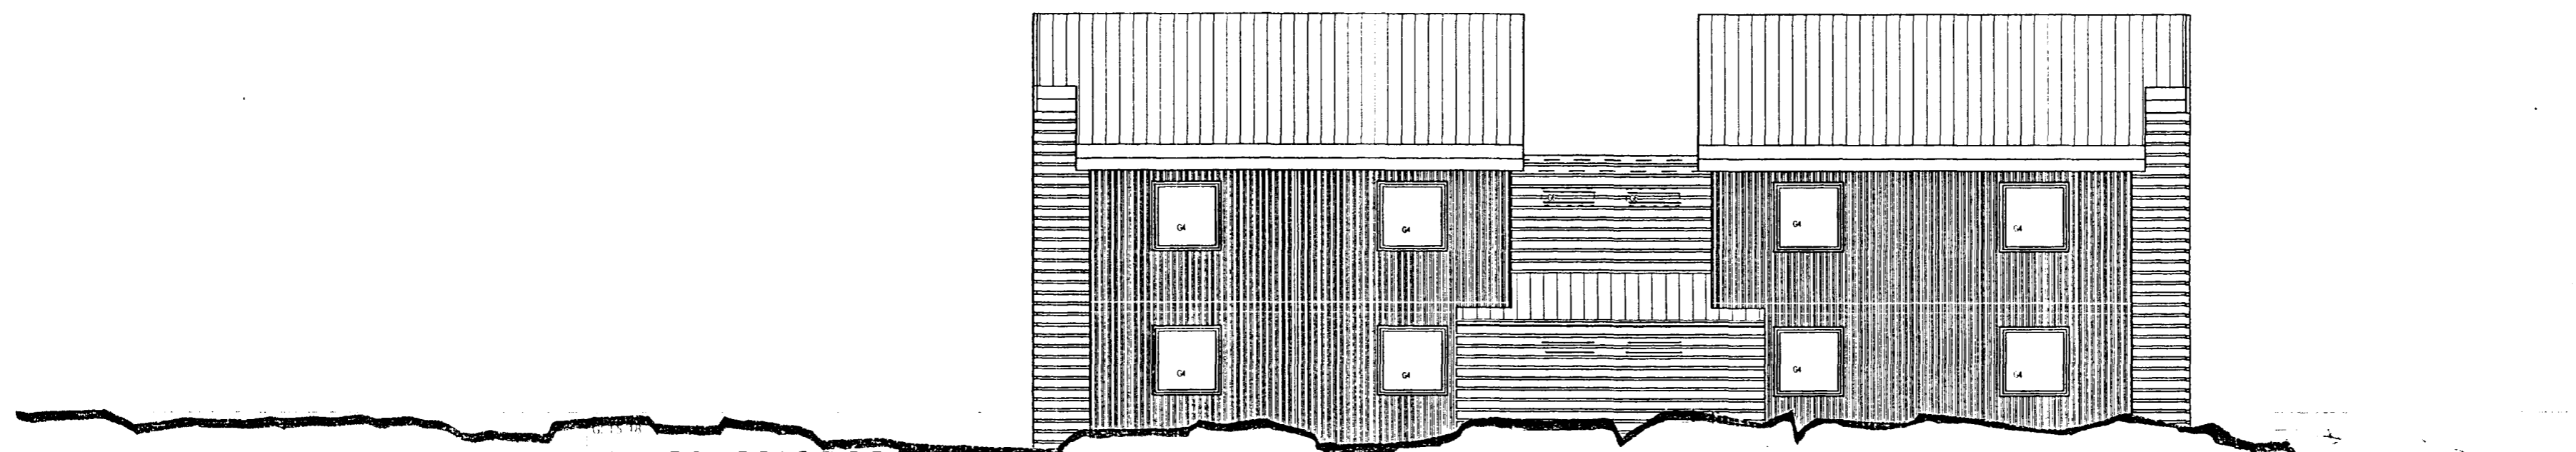


Norður

lóðamörk
L: 16.00

lóðamörk
L: 14.00

tifftopdf - www.rubissoftware.com - Demo Version

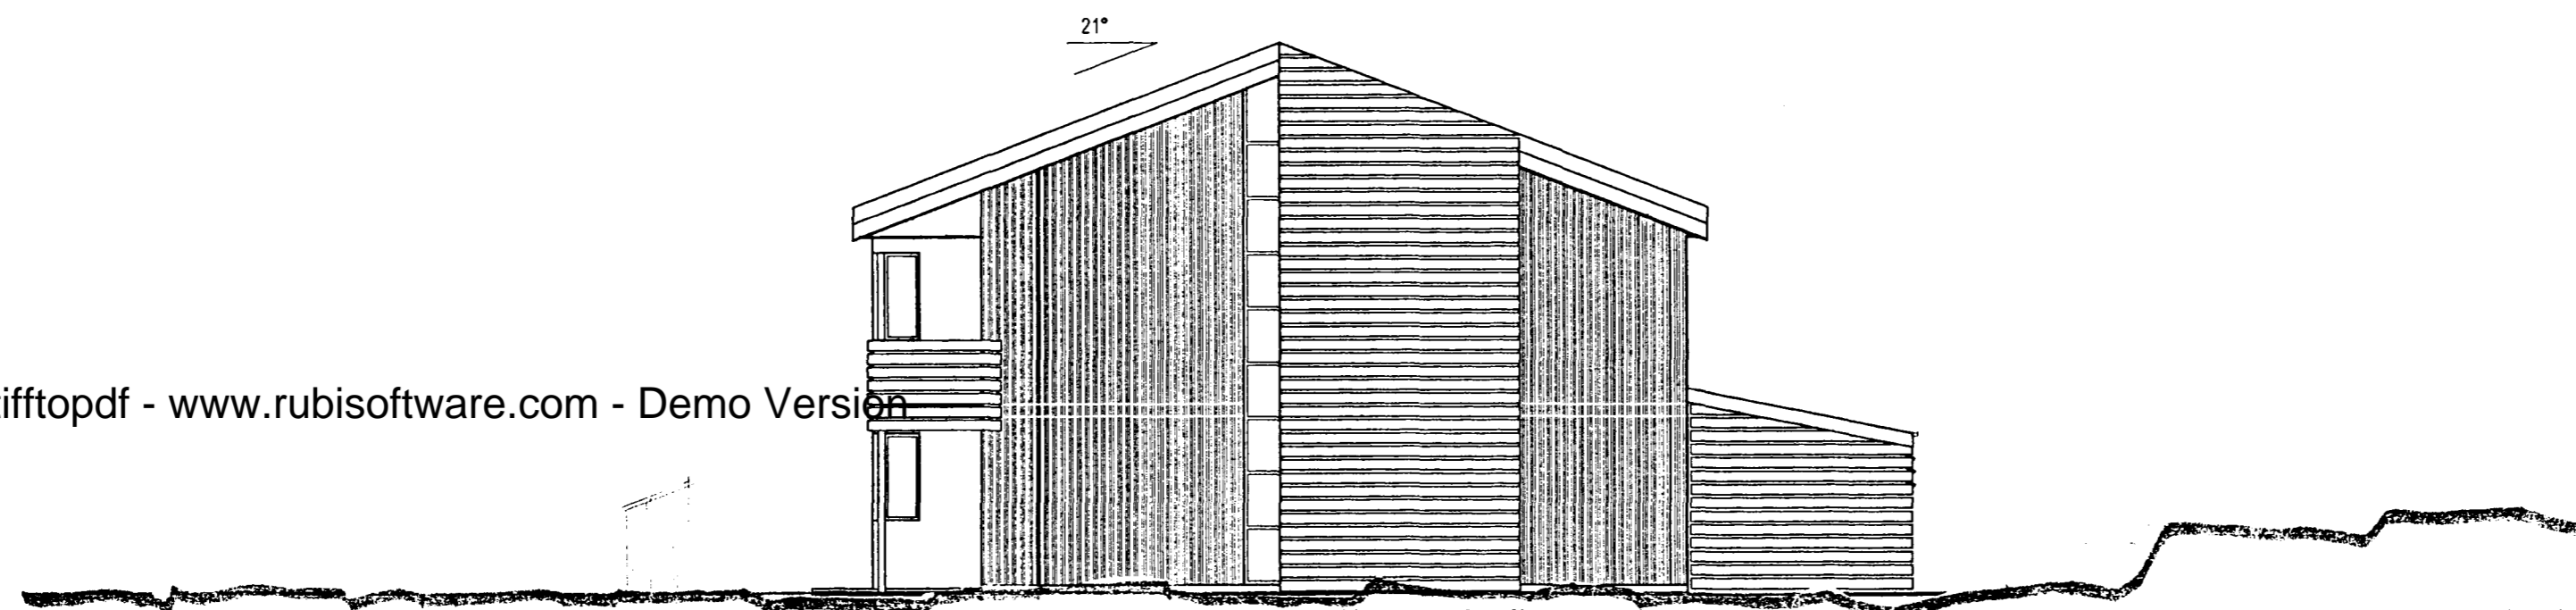


21°

Austur

lóðamörk
G: 15.48

lóðamörk
L: 16.00

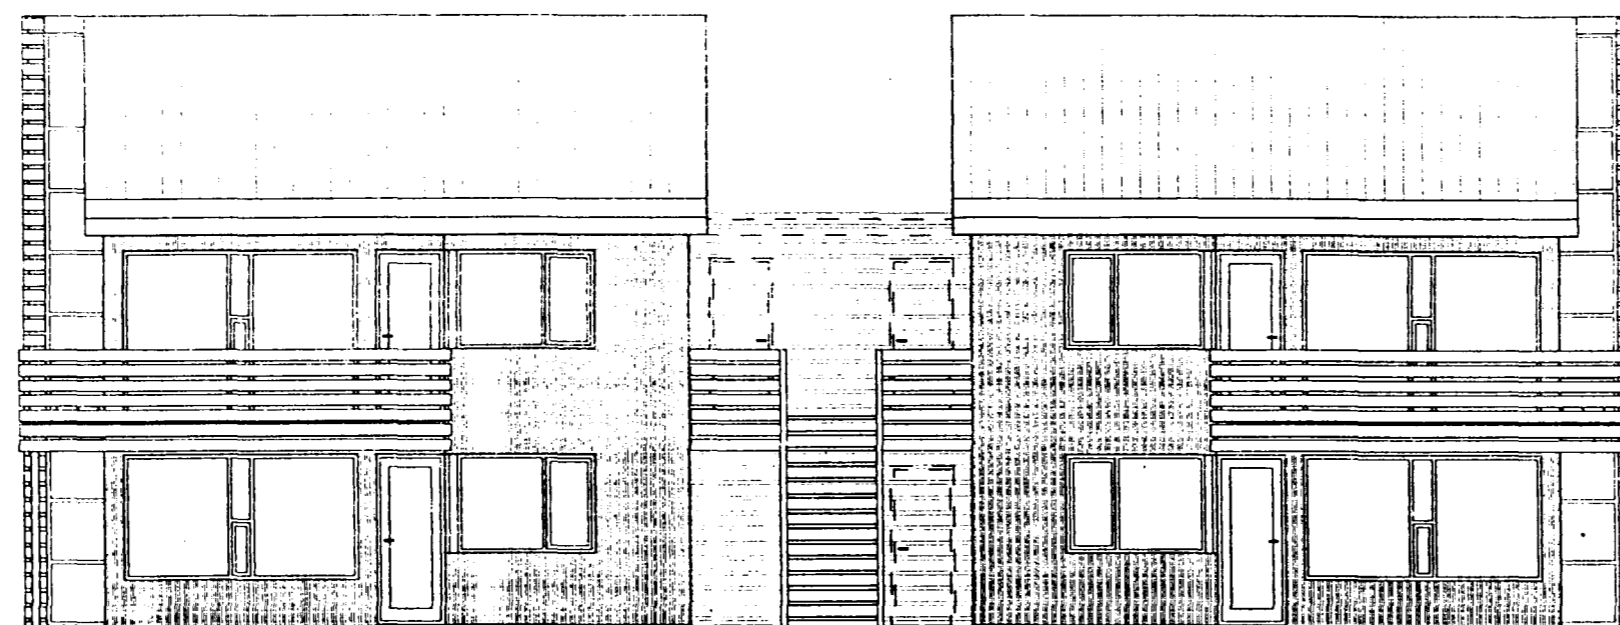

Suður

lóðamörk
G: +15.28

lóðamörk
G: +15.48

2	15.12.98	sameiginleg geymsla	
	8.8.98	sorpg., útveggjæin., málsæt.	
Visir	Dags	Efni breytinga	Þráttur

HOLTABYGGÐ 6 Hvaleyrarhrauni Hafnarfirði

Verkbátur	Byggingarnefndarteikningar		
Visir	2	Mælikvarði	1 : 100
Byggingarhluti	Fjórbylishús	Dagsetning	15. sept 1997
Teiknað	Yfirfarið		
Arkitekt	Pálmar Kristmundsson arkitekt FÁÍ PK-hönnun sf • kt. 691195-2369 Ingólfsstræti 1a • 101 Reykjavík sími 551 8050 • fax 551 8077		
Efni teikningar	Nr.		
Skurðmyndir / útlit	9705		

Pálmar Kristmundsson