GRUNNMYND M 1:50

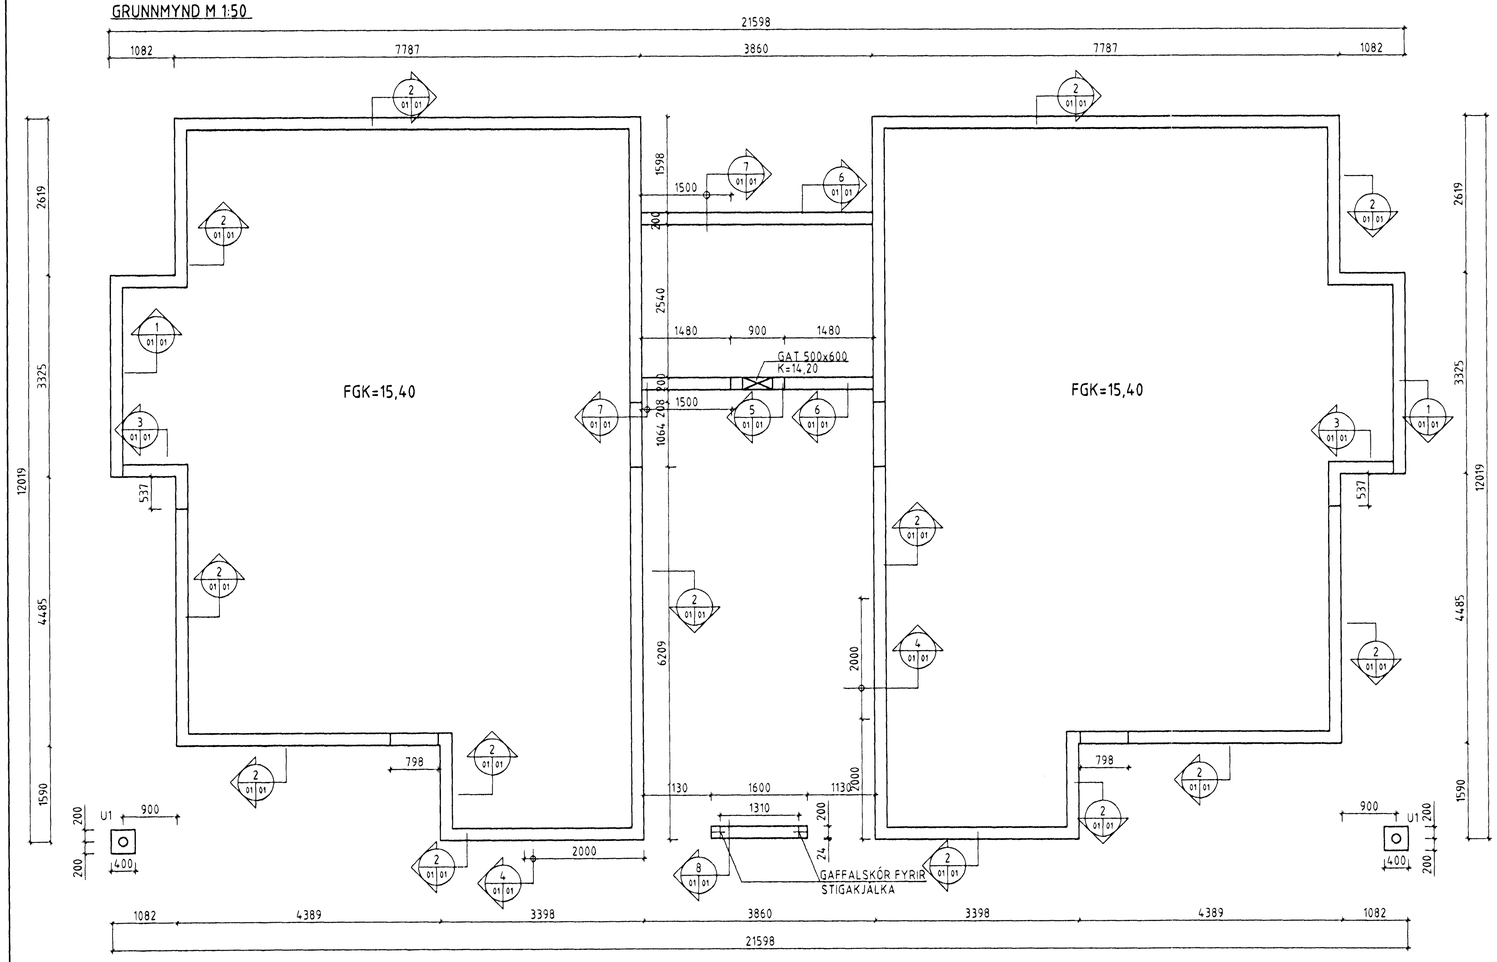

ALMENNAR SKÝRINGAR:

HÉR ER UM AÐ RÆÐA NÝJA BYGGINGARAÐFERÐ SEM FELST Í ÞVÍ AÐ ÚTVEGGIR ERU BURÐARVEGGIR SEM STEYPTIR ERU Á STAÐNUM Í PLASTMÓTUM SEM STANDA EFTIR OG VERÐA ENDANLEGT YFIRBORÐ BYGGINGARINNAR AÐ UTAN. BURÐARGÓLF ERU ÚR FÍLIGRAN OG ÞAKVIRKI ÚR TIMBRI.
BYGGINGIN ER REIST Í SAMRÁÐI OG SAMVINNU VIÐ HÖFUNDA BYGGINGARAAÐFERÐARINNAR, AS. PERMAFORM Í NOREGI.
FERILL HEFUR YFIRFARIÐ BURÐARVIRKI BYGGINGARINNAR OG GENGIÐ ÚR SKUGGA UM AÐ ÞAÐ UPPFYLLI ÁKVÆÐI ÍSLENSKRA STAÐLA OG REGLUGERÐA.

ÖNEFND MÁL ERU Í MILLIMETRUM.
KÓTAR ERU Í METRUM.

UNDIRSTÖÐUR :MIÐAÐ ER VIÐ AÐ UNDIRSTÖÐUR STANDI Á BURÐARFYLLINGU.
VIÐ ÚTREIKNING Á LEYFILEGU ÁLAGI Á FYLLINGUNA ER GENGIÐ ÚT FRÁ ÍST15.

STEYPA ÖLL STEYPA SKAL UPPFYLLA KRÖFUR ÍST14 OG ÍST 10 SVO OG EFTIRFARANDI:
ÚTISTEYPA : VS < 0.5
SEMENTSMAGN > 300KG/M³.
FJARLÆGÐARSTUÐULL LOFTS < 0.25 MM
LOFT : 5-6
STYRKLEIKI : S 250
ÖNNUR STEYPA : S 200

STEYPUST. STÁL. :KS 40 (LYKKJUR ÚR SUÐUHÆFU KS40).
MÁL Á LYKKJUM ERU UTANMÁL.

EINANGRUN SÖKKLA OG BOTNPLÖTU:
SÖKKLAR :EINANGRA SKAL 50 CM NIÐUR FYRIR NEÐRI BRÚN BOTNPLÖTU MEÐ 7,5 CM ÞYKKR STEINULLAREINANGRUN (ÞÉTTPRESSUÐ).
BOTNPLATA :EINANGRA SKAL UNDIR ALLA BOTNPLÖTU MEÐ PLAST-EINANGRUN MEÐ RÚMÞYNGD >/=25 KG/M³.
ÞYKKT EINANGRUNAR:
Á 1 M BREIÐU SVÆÐI
MEÐFRAM VEGGJUM : 7,5 cm.
ANNARS STAÐAR : 5,0 CM.

ÞAKVIÐIR :ALLT TIMBUR SKAL VERA VALIN OG KVISTLÍTIL FURA.
ALLT TIMBUR SEM ER UTANHÚSS EÐA Í SNERTINGU VIÐ STEINSTEYPU SKAL FÚAVERJA VANDLEGA.
NEGLING, UPPRÖÐUN OG ANNAR FRÁGANGUR HEIL-KLÆÐNINGAR, PAPPA OG ÞAKSTÁLS SKAL VERA Í SAMRÆMI VIÐ RB BLAÐ RB (47)-103 KAFLI 142.

AÐFLUTT BURÐARFYLLING FYLLINGAREFNIÐ SKAL VERA S.K. BÖGGLABERG, FROST-ÞOLIÐ OG SLITSTERKT OG SKAL KOMUÐREIFINGI VERA ÞANNIG AÐ GÓÐ ÞJÖPPUN NÁIST.
MESTA STEINASTÆRÐ MÁ EKKI VERA MEIRI EN 1/3 AF FYLLINGARÞYKKT OG ALDREI MEIRI EN 10 CM.
GERÐ ER KRAFA TIL ÞESS AÐ SÉRHVERT FYLLINGARLAG STANDIST EFTIRFARANDI KRÖFUR MIÐAÐ VIÐ ÞJÖPPU-PRÓF:
E2 >/= 1100 KG/CM² OG E2/E1 < 2,3.

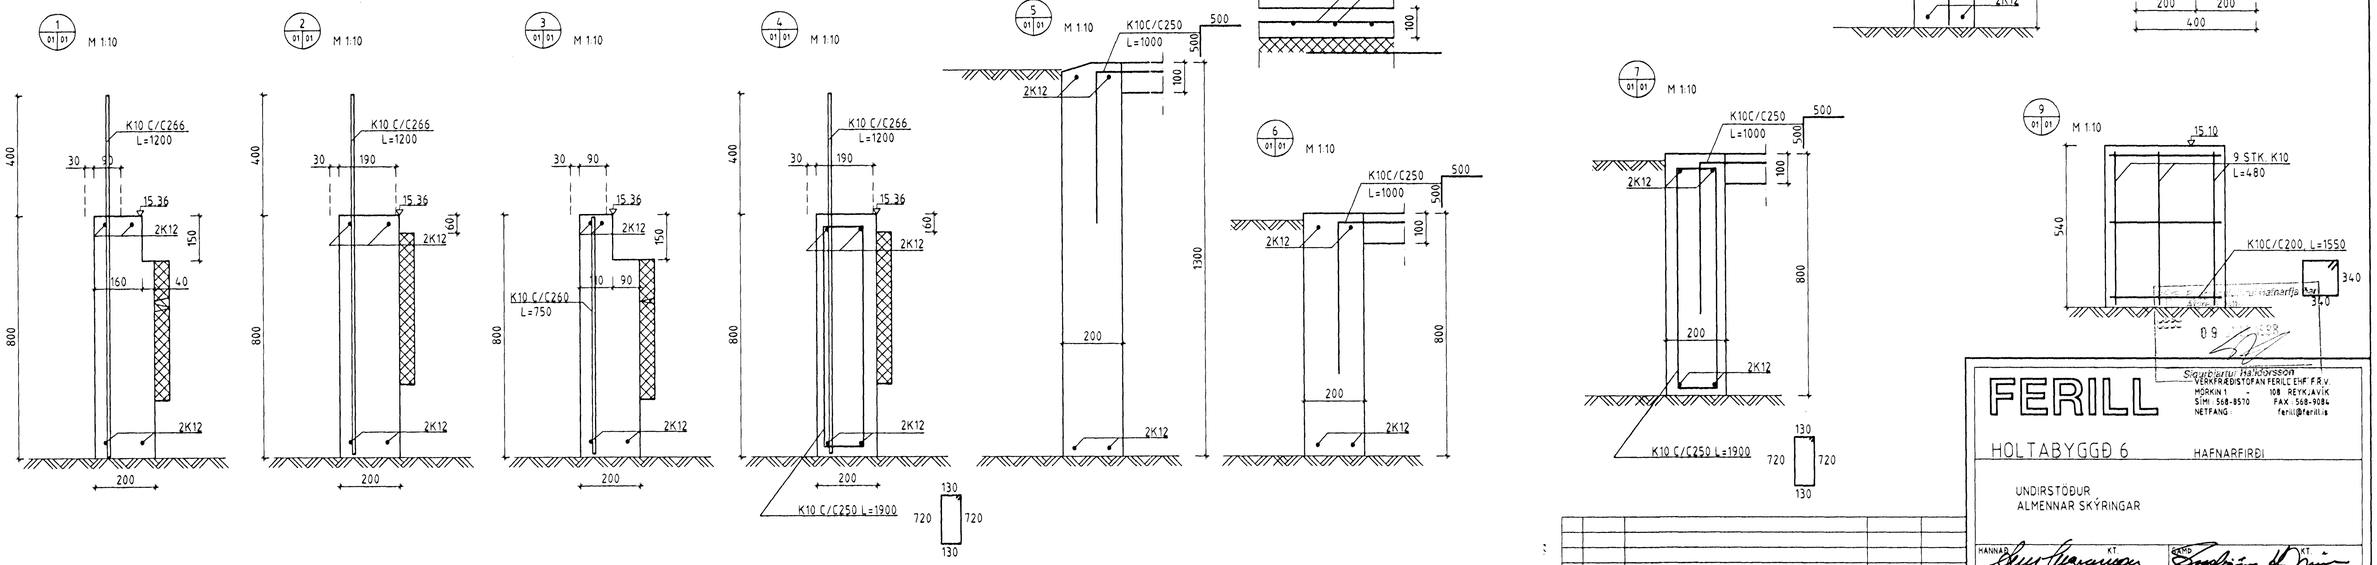

BR.	DAGS.		HANNAÐ	SAMÞ.

FERILL

Sigurður Halldórsson
VERKFRÆÐISTOFAN FERILL EHF. F.R.V.
MÖRKIN 1 - 108 REYKJAVÍK
SÍMI: 568-8570 FAX: 568-9084
NETFANG: ferill@ferill.is

HOLTABYGGÐ 6 HAFNARFIRÐI

UNDIRSTÖÐUR
ALMENNAR SKÝRINGAR

HANNAÐ	KT.	SAMÞ.	KT.
DAGS. 08.07.98	TEIKNAÐ VSV	MKV. 1:10, 1:50, 1:100	762-1-01

V:\Permaform\Holtabygg\G\762-1-01.dwg Wed Jul 08 17:33:02 1998