
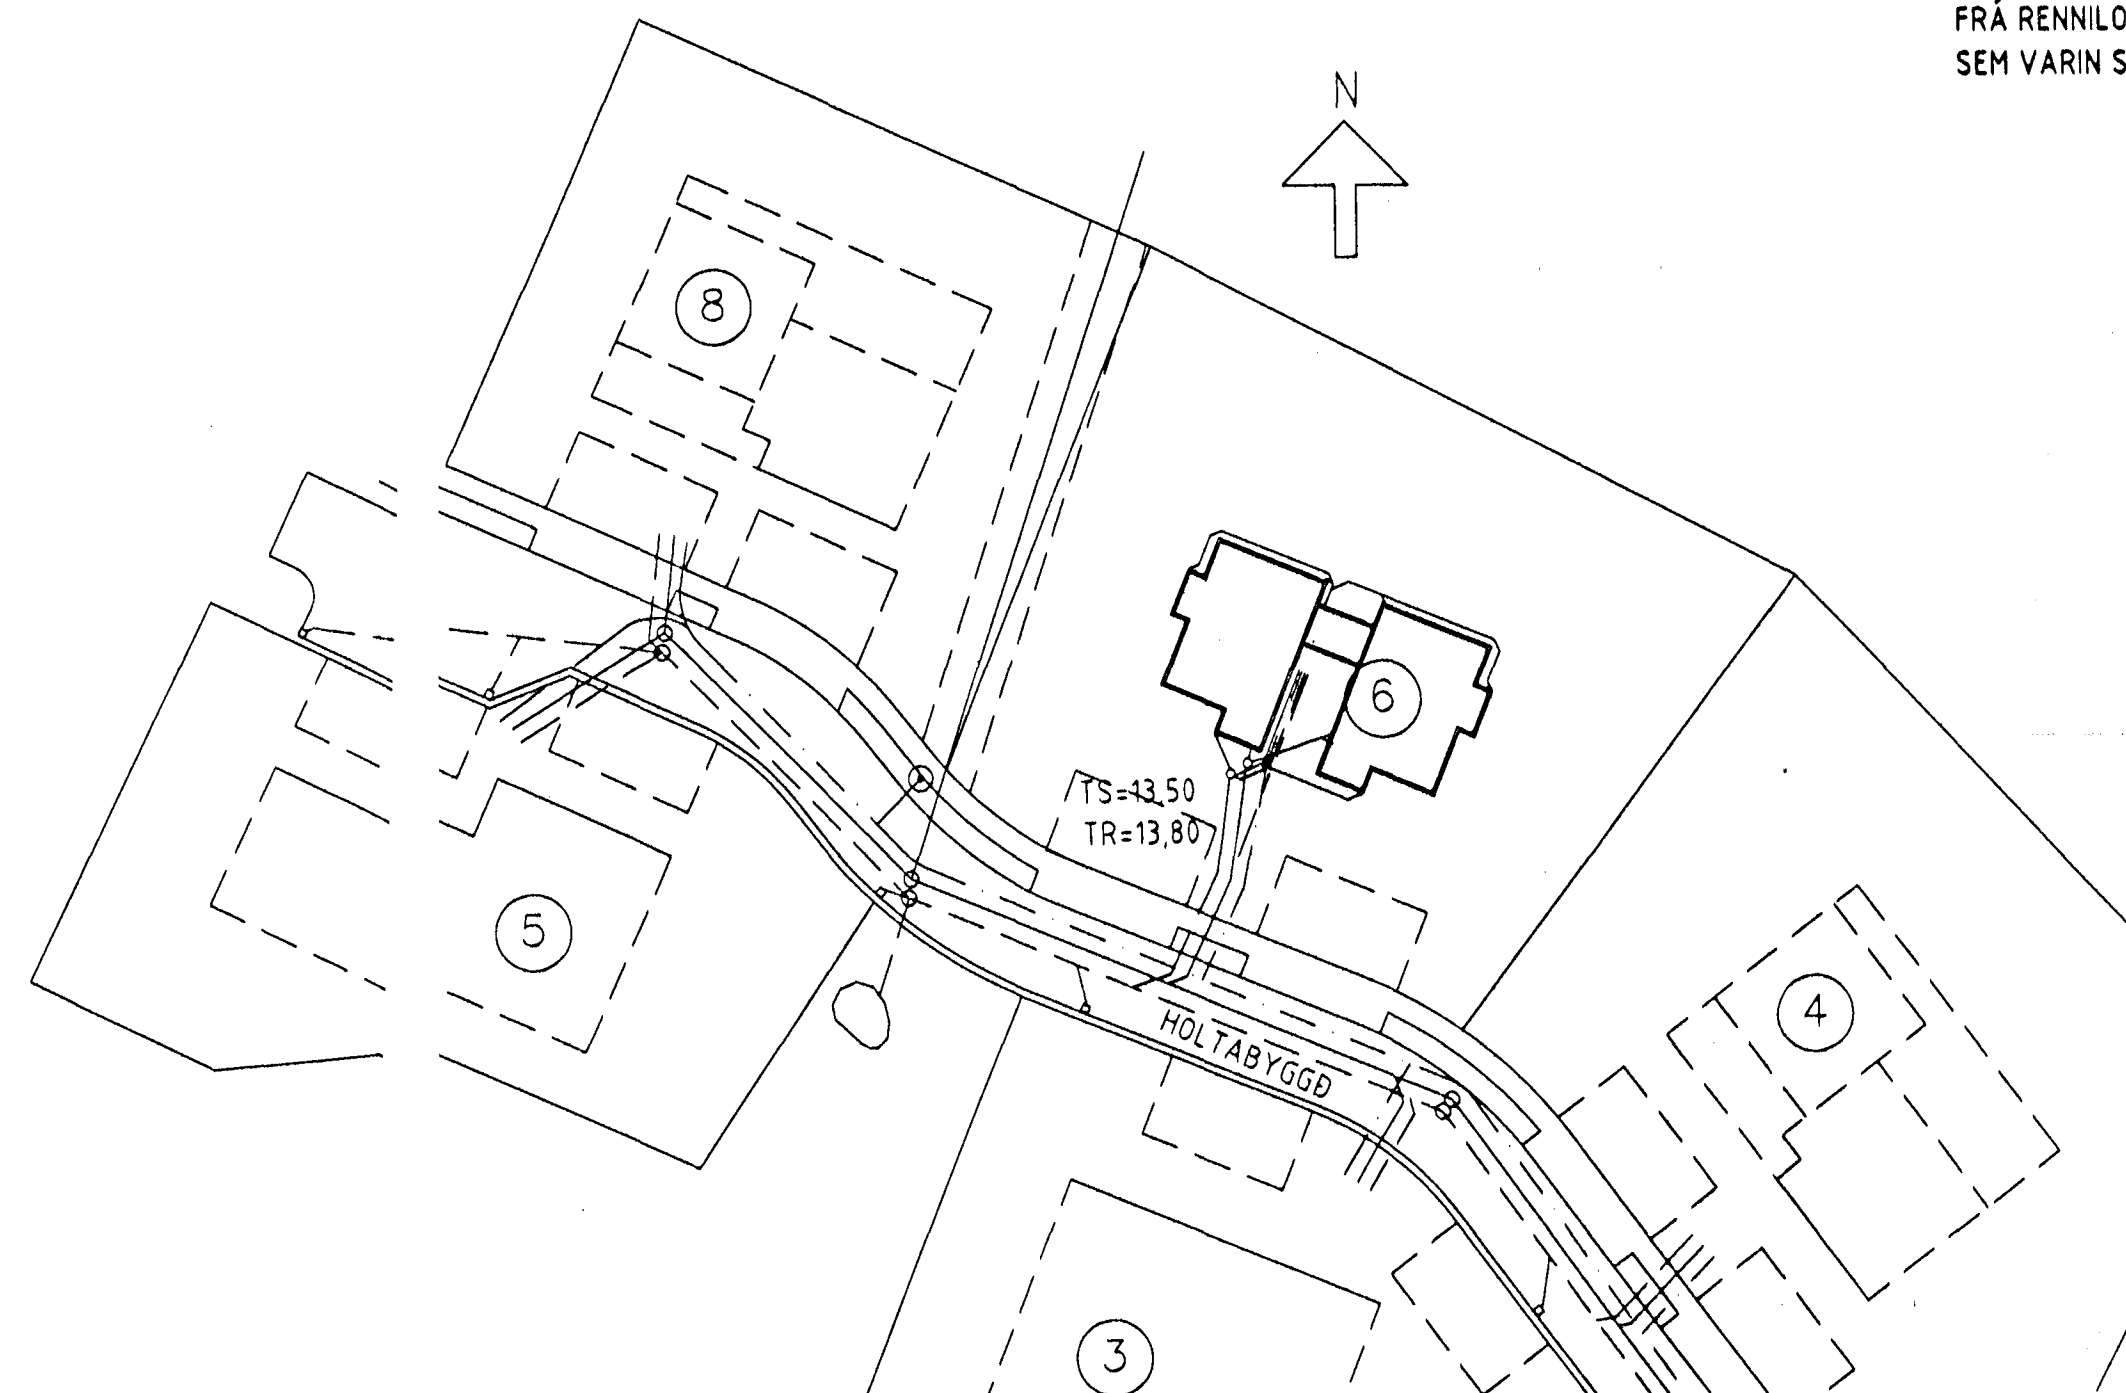


GRUNNMYND M, 1:50

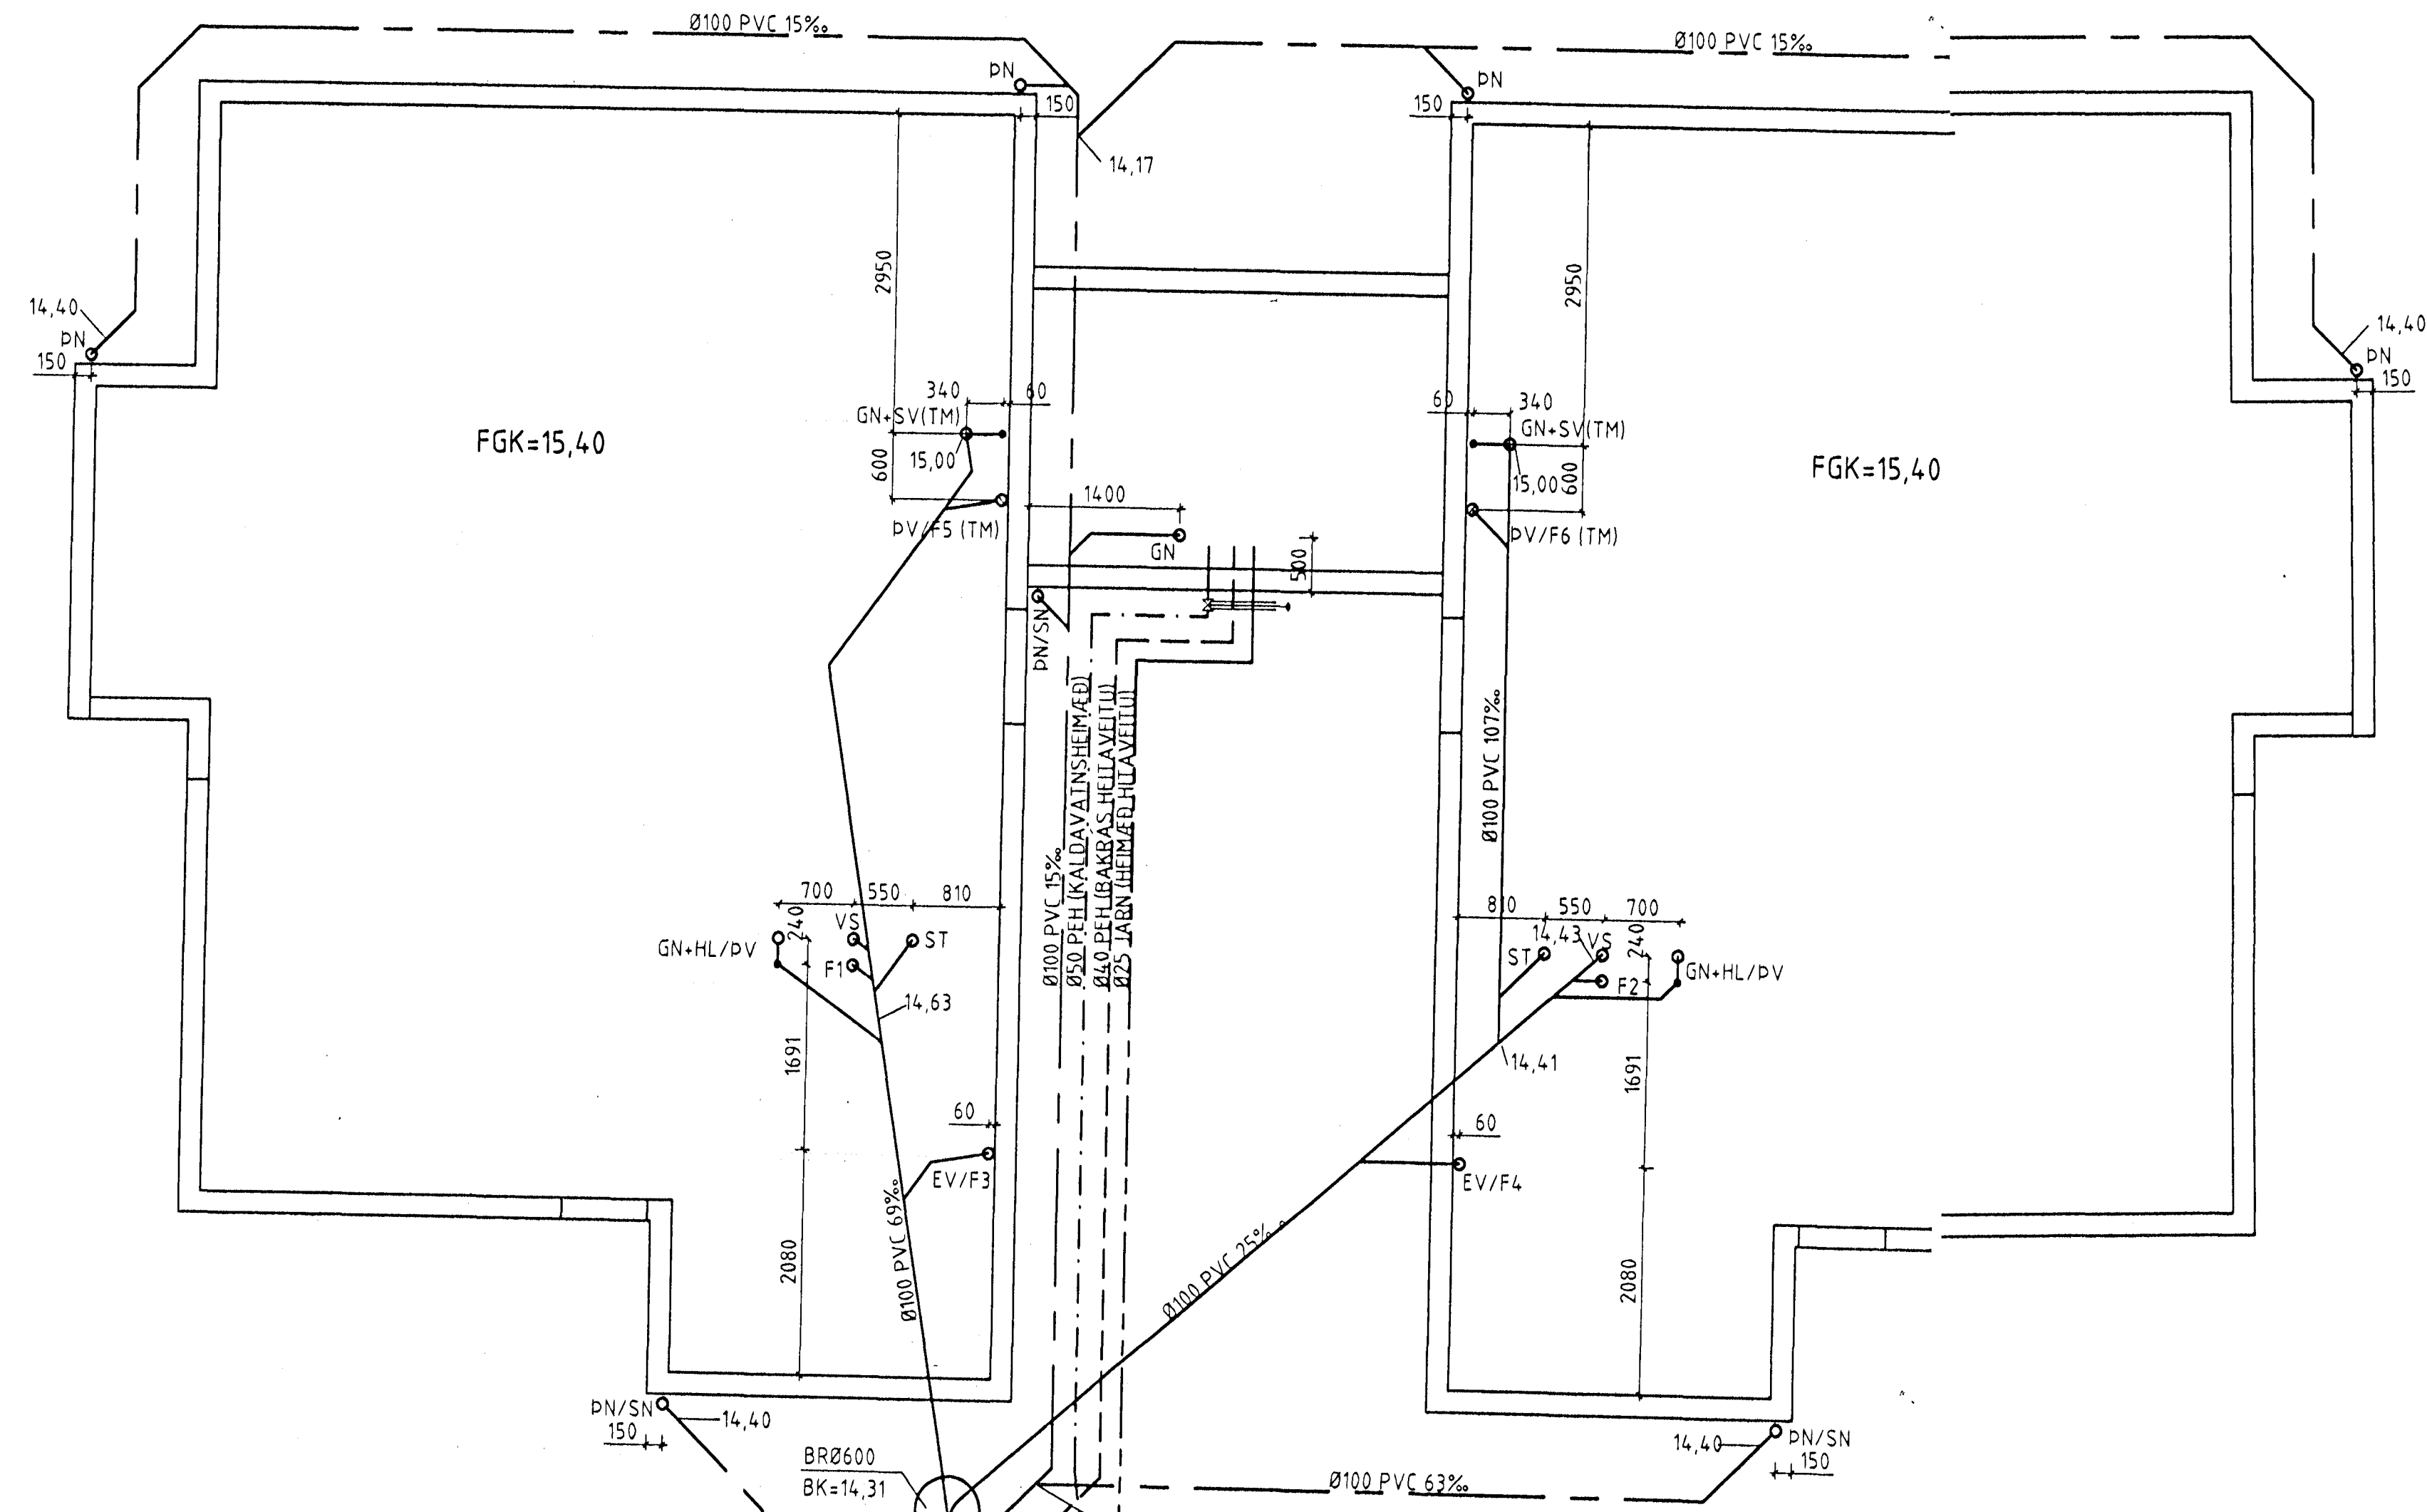

SKÝRINGAR:

KÓTAR ERU Í METRUM EN ÖNNUR MÁL Í MILLIMETRUM.

FRÁVEITULAGNIR SKULU ÝMIST VERA ÚR PVC EDA STEYNSTEYPU SBR. TEIKNINGAR UNDIR LÖGNUNUM OG BRUNNUM SKAL VERA BURÐARHÆFUR BOTN OG SKULU LAGNIRNAR HVÍLA Á 20 CM SANDLAGI ER NÁI 20 CM UPP FYRIR LAGNIRNAR.

BOTN BRUNNA SKAL VERA MED FORMUDUM RÁSUM EN AÐ OFAN SKAL GANGA FRÁ DEIM MED ÞAR TIL GERÐU STEYPTU LOKI EDA STEYPUJÁRNLOKI.

KALDAVATNSHEIMÆÐ SKAL VERA ÚR PEH PLASTI (HIGH DENSITY POLYETHYLENE), SBR. DIN 8074, ÞRÝSTIÐREP 6. LEGGJA SKAL LÖGNINA MITT Í 50 CM ÞYKKT SANDLAG OG SKAL HÚN VERA Í HLÍÐARKÁPU (ÍDRÁTTARÖRI) FRÁ LÖÐARMÖRKUM AÐ RENNILOKA MED SPINDLI UPP ÚR JÖRÐU RÉTT UTAN VÍÐ SÖKKUL.

FRÁ RENNILOKANUM INN ÚR SÖKKLI OG UPP ÚR BOTNPLÖTU SKAL LIGGJA GALVANISERUÐ STÁLLÖGN SEM VARIN SÉ MED ASFALTBORÐA.

Byggingafræðingur
Algreitt þann
09 JULI 1998
Sigrbjartur Halldórsson

FERILL

HOLTABYGGÐ 6 HAFNARFIRÐI

LAGNIR Í GRUNNI. AFSTÖÐUMYND.
ALMENNAR SKÝRINGAR

HANNAÐ: *Elis Þorgeirsdóttir* KT. SAMMUNGAN: *Sigrbjartur Halldórsson* KT.
DAGS: 08.07.98 TEIKNAD: VSV M.V. 150, 1500 NR. 762-2-01

| BR | DAGS | HANNAÐ | SAMM. |
|----|------|--------|-------|
| | | | |
| | | | |
| | | | |