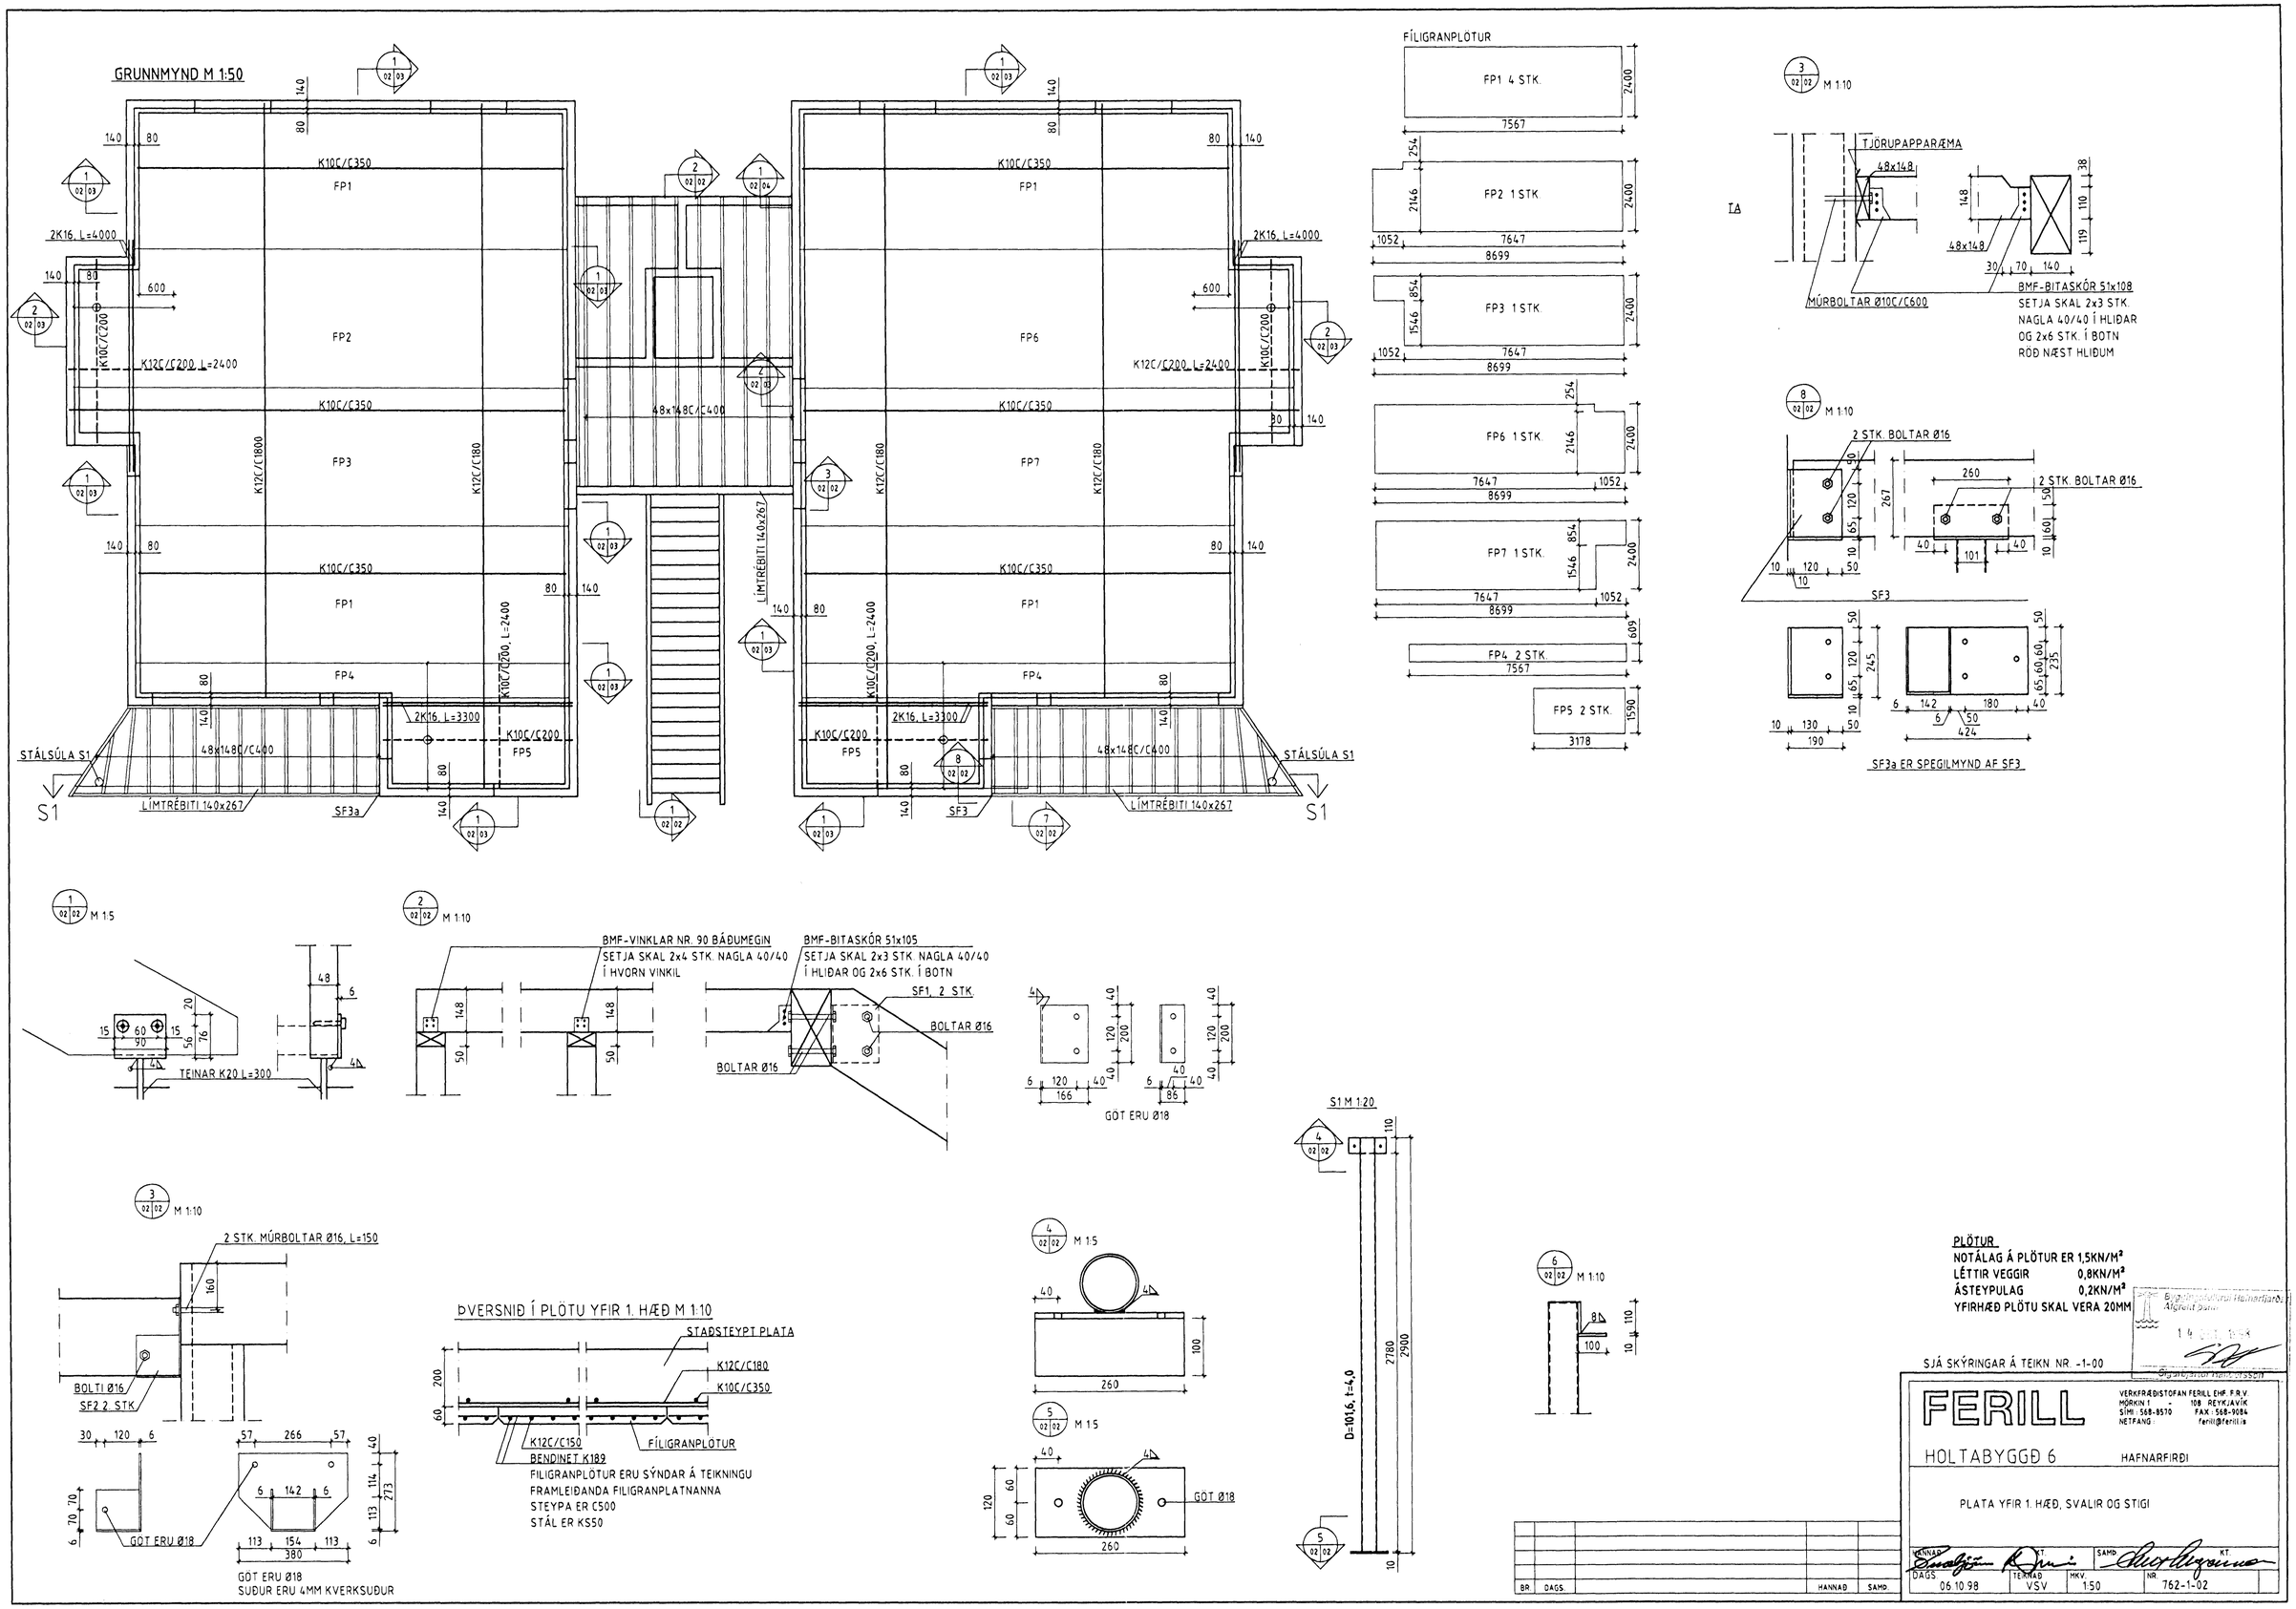

PLÖTUR

NOTÁLAG Á PLÖTUR ER 1,5KN/M²
LÉTTIR VEGGIR 0,8KN/M²
ÁSTEYPULAG 0,2KN/M²
YFIRHÆÐ PLÖTU SKAL VERA 20MM

SJÁ SKÝRINGAR Á TEIKN. NR. -1-00

Byggingafulltrúi Hafnarfjarðar
Afgreitt þann
14 OKT. 1998
Sigurbjartur Hafnarsson

FERILL

VERKFRÆÐISTOFAN FERILL EHF. F.R.V.
MÖRKIN 1 - 108 REYKJAVÍK
SÍMI: 568-8570 FAX: 568-9084
NETFANG: ferill@ferill.is

HOLTABYGGÐ 6 HAFNARFIRÐI

PLATA YFIR 1. HÆÐ, SVALIR OG STIGI

BR.	DAGS.		HANNAÐ	SAMÞ.

HANNAÐ	KT.	SAMÞ.	KT.

DAGS.	TEIKNAÐ	MKV.	NR.
06.10.98	VSV	1:50	762-1-02

V:\Permaform\Holtabyggd\6\762-1-02.dwg Tue Oct 06 16:58:25 1998