




RÚMMYND VATNS- OG HITALAGNA M 1:50

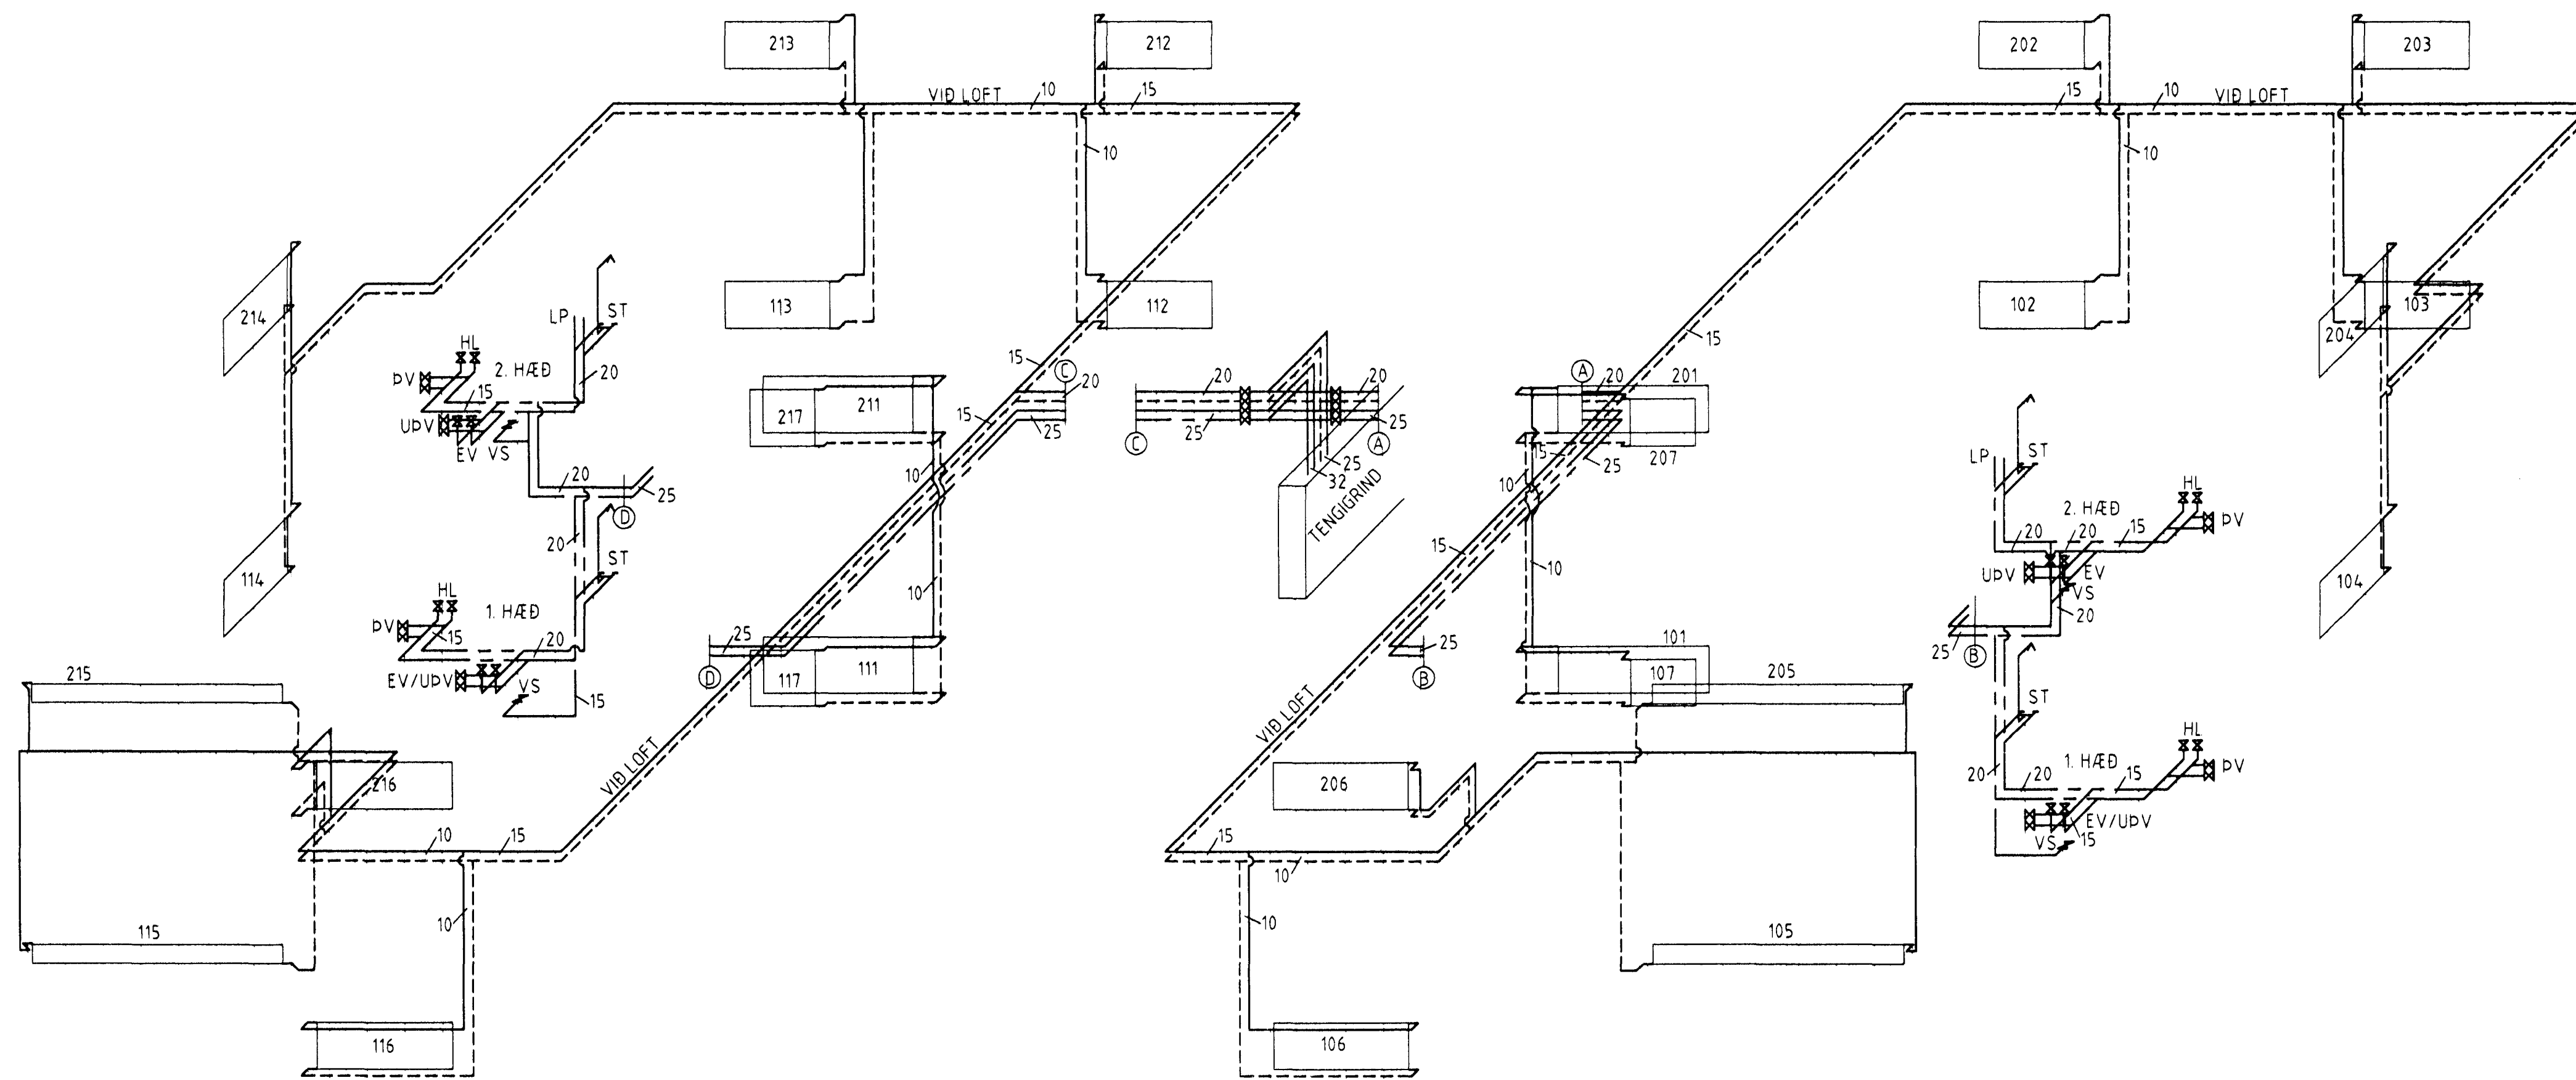


FALLSTAMMAR M 1:50

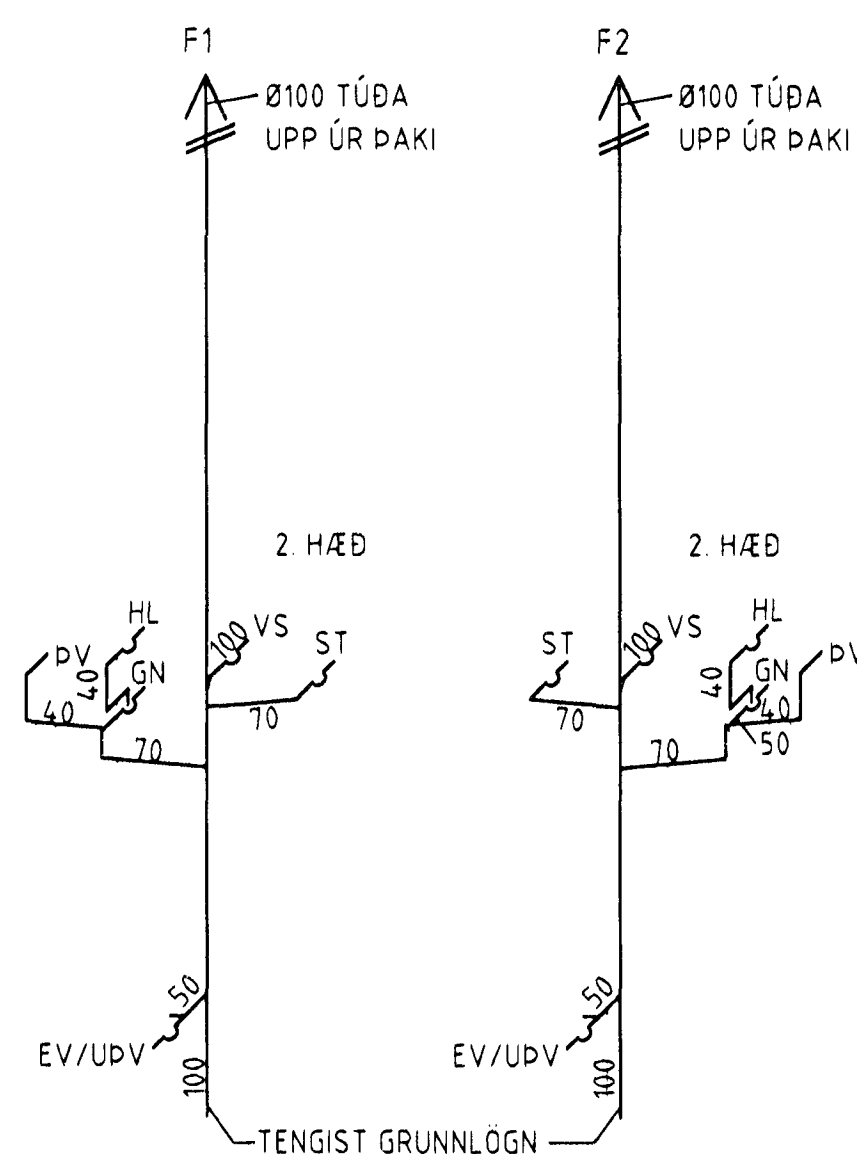

SJÁLFSOG M 1:50

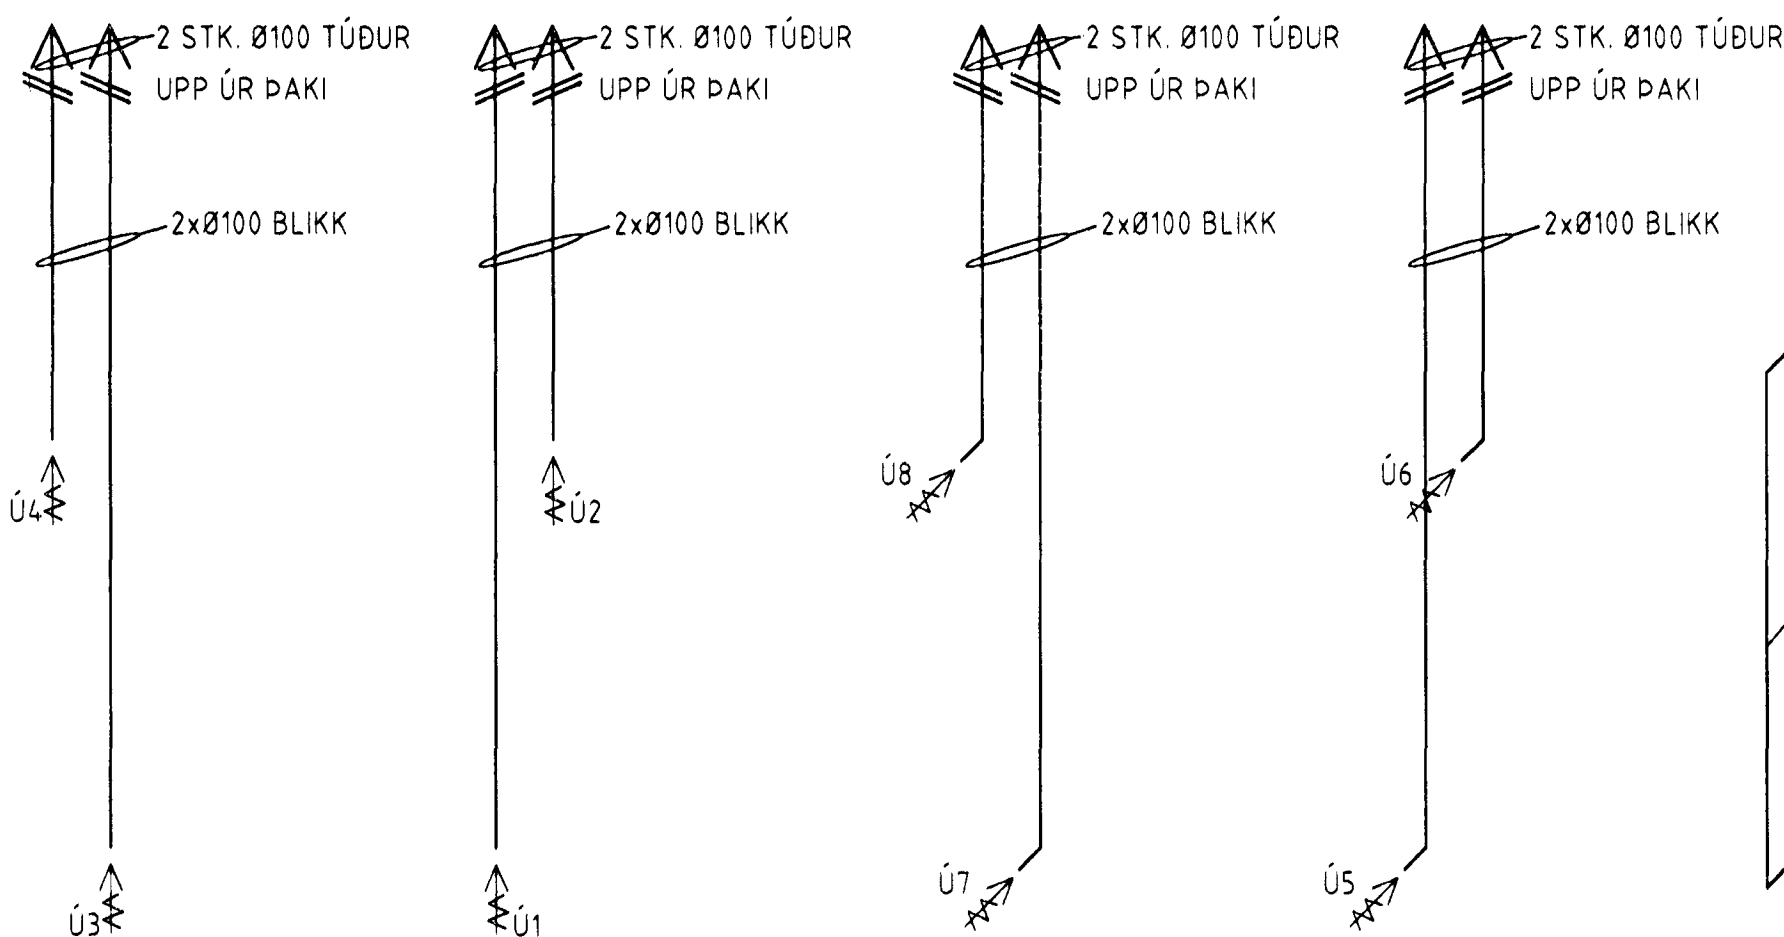

TENGIGRIND (EKKI Í KVARÐA)

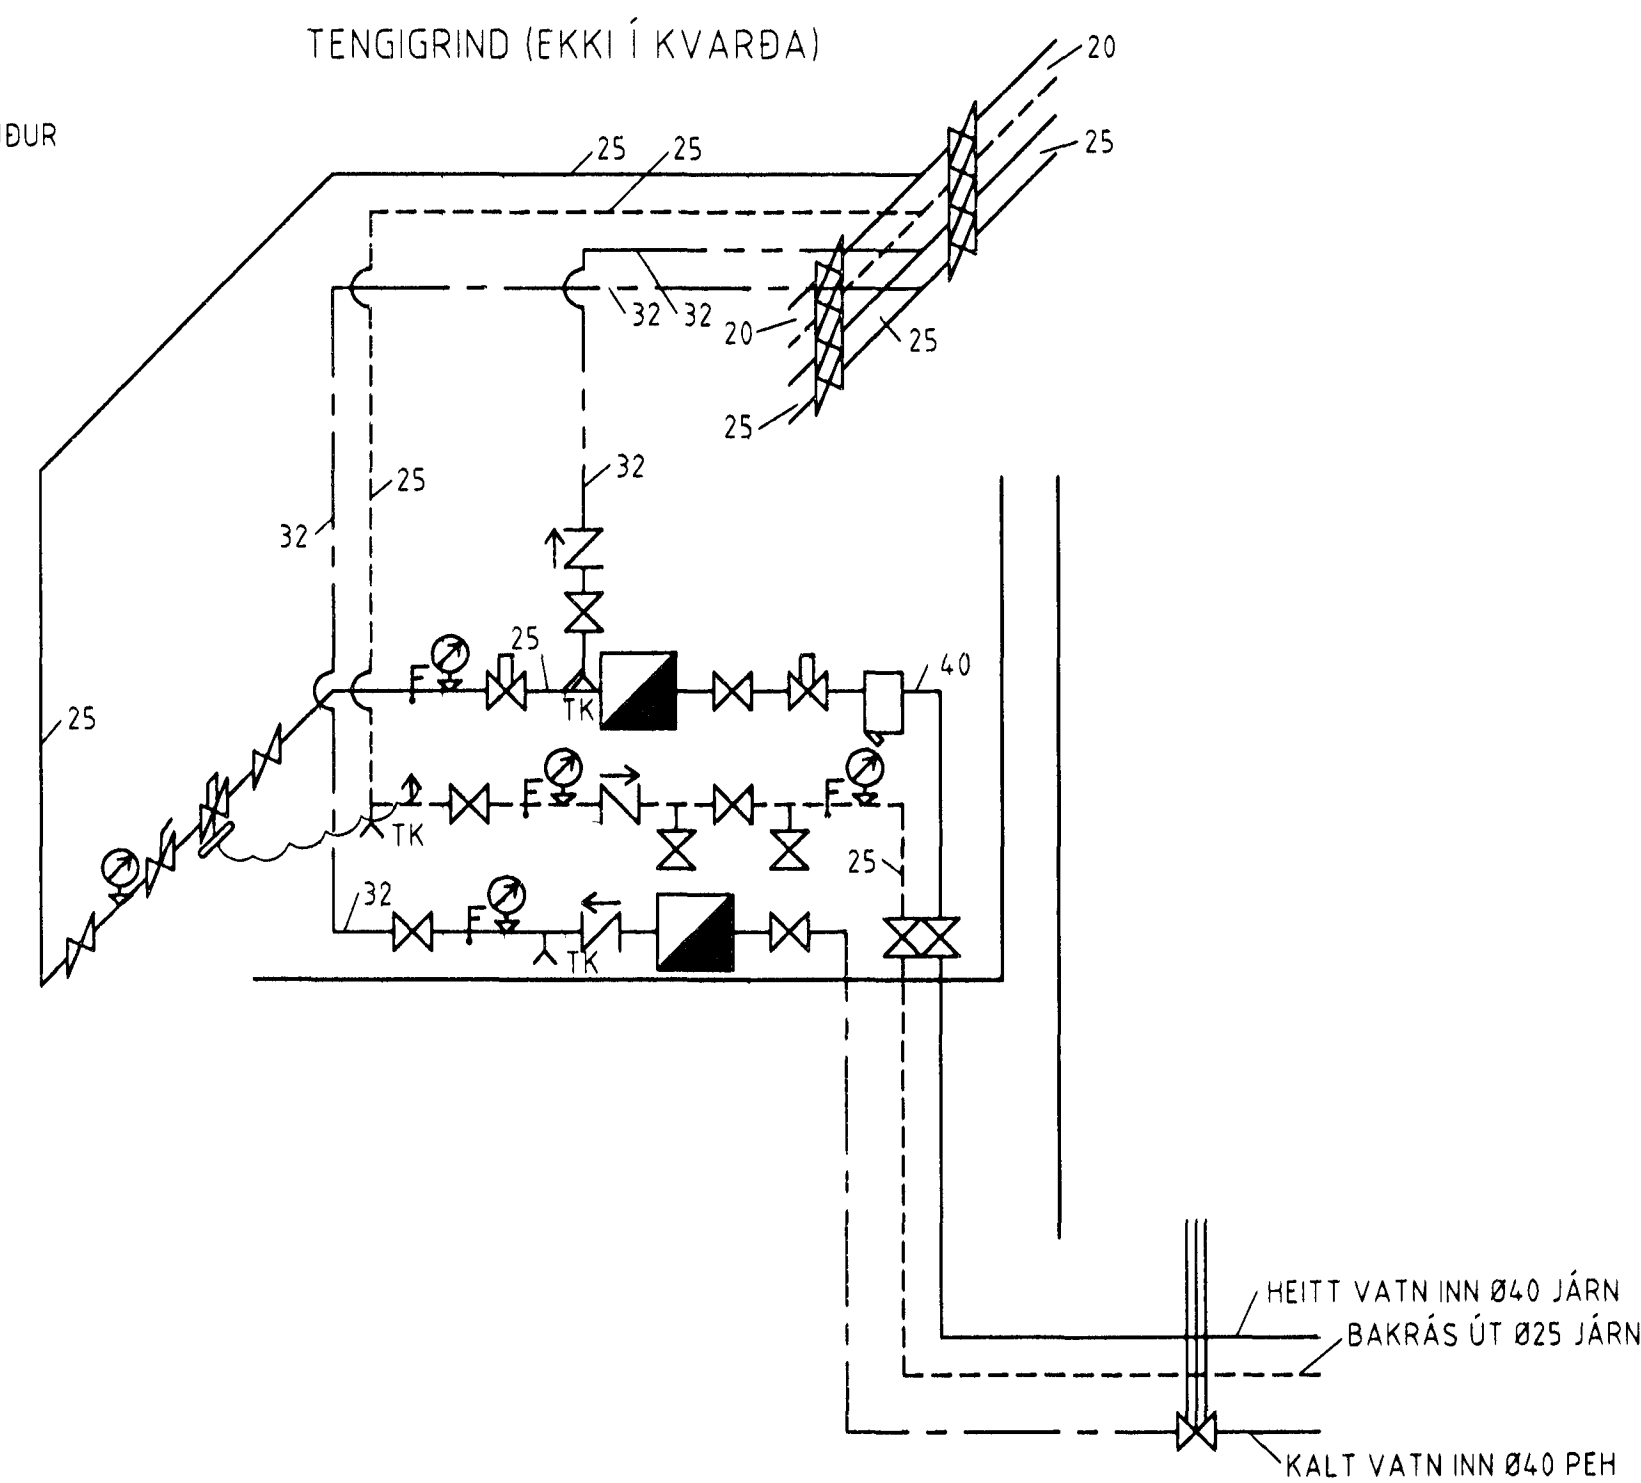

Ofnetafla
Míðað er við ofna frá Ofnasmíðju Suðurnesja
Ofnar af gerð A, B og C eru VORYL en af gerð VK2 eru RUNTYL

Ofn nr.	Ofnastærð (mm)	Afkastapörf	Tenging	Staðsetning	Ath.
	Hæð	Lengd	Kcal/klst	ofnloka	
101	600	972	1.047	C-D	Bakrás C (tvöfeldur)
102	600	1.134	847	C-D	Bakrás B (tvöfeldur)
103	600	1.134	847	A-B	Bakrás B (tvöfeldur)
104	600	972	1.047	C-D	Bakrás C (tvöfeldur)
105	210	2.700	1.566	B-C	Framrás VK2 (tvöfeldur)
106	600	1.458	1.319	A-B	Bakrás C (tvöfeldur)
107	600	648	698	A-B	Bakrás C (tvöfeldur)
201	600	972	1.047	C-D	Bakrás C (tvöfeldur)
202	600	1.134	847	C-D	Bakrás B (tvöfeldur)
203	600	1.134	847	A-B	Bakrás B (tvöfeldur)
204	600	972	1.047	C-D	Bakrás C (tvöfeldur)
205	210	2.700	1.566	B-C	Framrás VK2 (tvöfeldur)
206	600	1.458	1.319	A-B	Bakrás C (tvöfeldur)
207	600	648	698	A-B	Bakrás C (tvöfeldur)
111	600	972	1.047	A-B	Bakrás C (tvöfeldur)
112	600	1.134	847	A-B	Bakrás B (tvöfeldur)
113	600	1.134	847	C-D	Bakrás B (tvöfeldur)
114	600	972	1.047	A-B	Bakrás C (tvöfeldur)
115	210	2.700	1.566	A-D	Framrás VK2 (tvöfeldur)
116	600	1.458	1.319	C-D	Bakrás C (tvöfeldur)
117	600	648	698	C-D	Bakrás C (tvöfeldur)
211	600	972	1.047	A-B	Bakrás C (tvöfeldur)
212	600	1.134	847	A-B	Bakrás B (tvöfeldur)
213	600	1.134	847	C-D	Bakrás B (tvöfeldur)
214	600	972	1.047	A-B	Bakrás C (tvöfeldur)
215	210	2.700	1.566	A-D	Framrás VK2 (tvöfeldur)
216	600	1.458	1.319	C-D	Bakrás C (tvöfeldur)
217	600	648	698	C-D	Bakrás C (tvöfeldur)
Samtals:			29.484		

Drögginguáhrif: Hálmarfarðar
Algröf þann:
07.12.1998
Sigríðbjartur Halldórsson

SJÁ SKÝRINGAR Á TEIKN NR -3-01

FERILL

VERKFRÉDSTOFAN FERILL EHF. P.B.V.
HÖRKEN 1 108 REYKJAVÍK
SÍMI: 568-8570 FAX: 568-9084
NETFANG: ferill@ferill.is

HOLTABYGGÐ 6

RÚMMYND VATNS- OG HITALAGNA OG ÚTSOG
FALLSTAMMAR, TENGIGRIND, OFNASKRÁ

HANNAÐ: *Sigríðbjartur Halldórsson* KT: SAHJ
DAGS: 01.12.98 TEKNAÐ: VSV MKV 150 NR: 762-3-02

BR	DAGS	HANNAÐ	SAHJ