
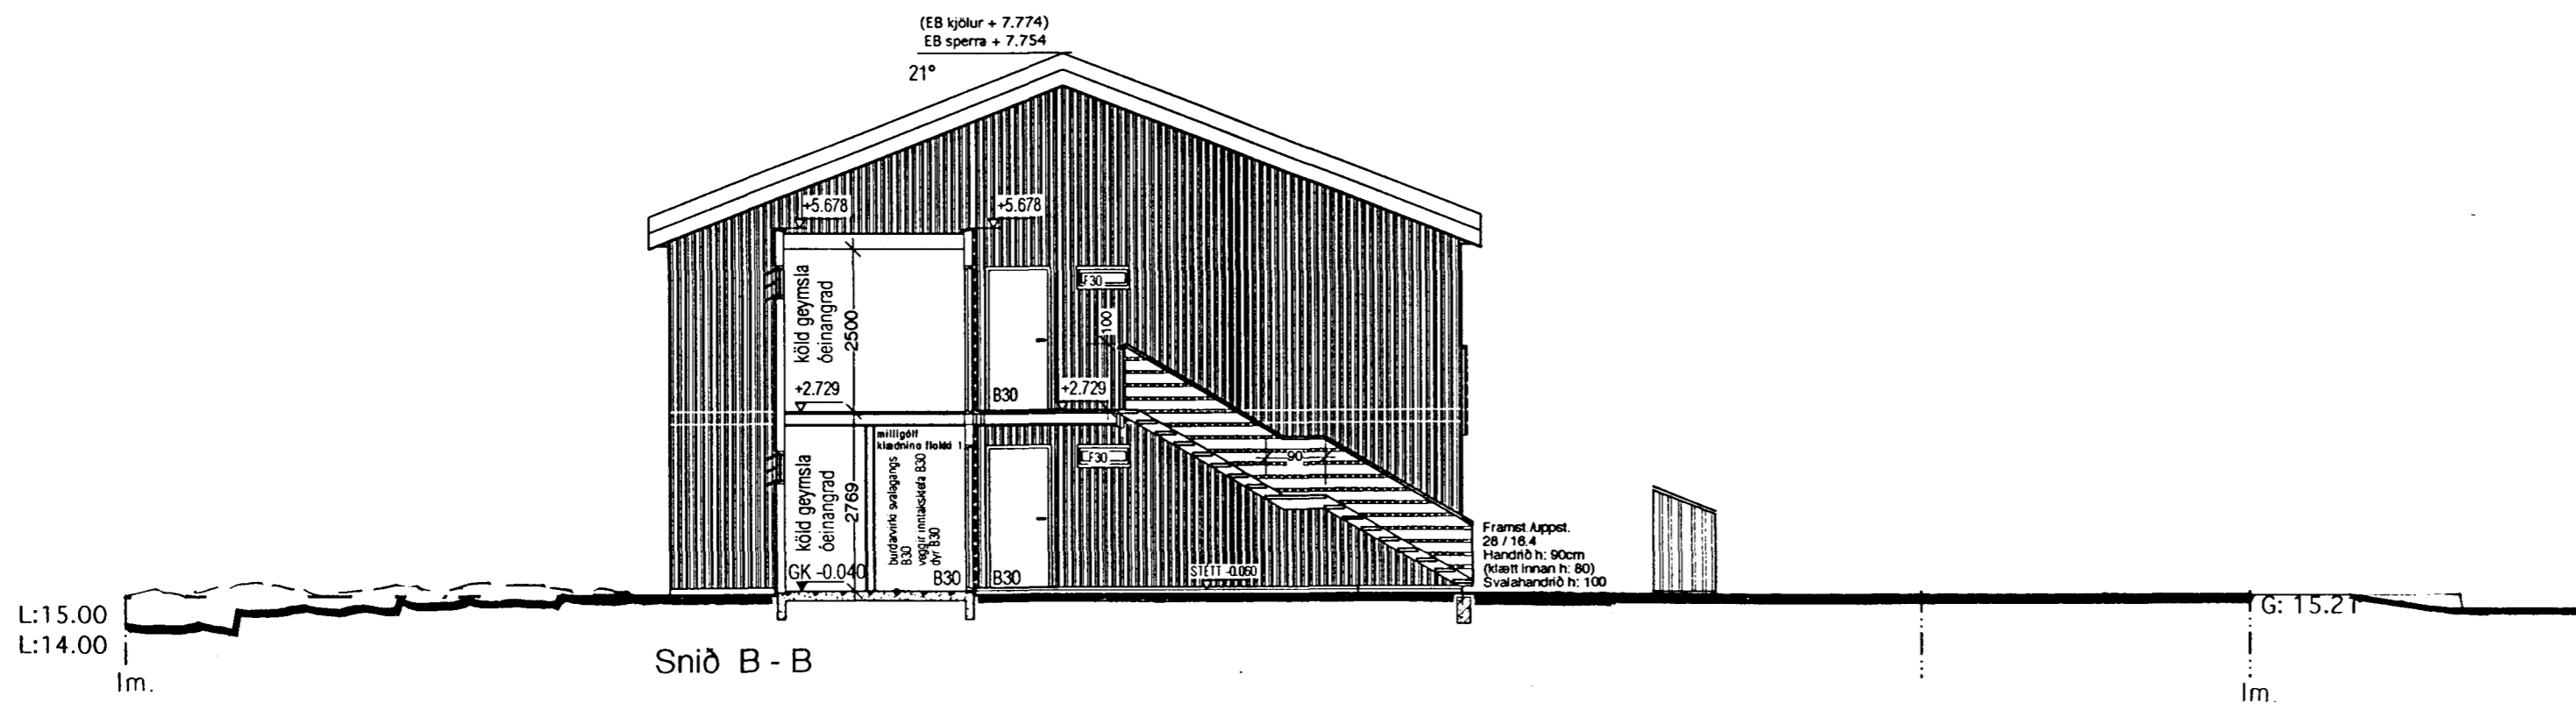


3			
2	20.11.98	90sm pallur settur í aðkomutröppur	
1	8.8.98	sorpg., útvoggjaein., málsetn.	
Visir	Dags	Efni breytinga	Ylrfarið

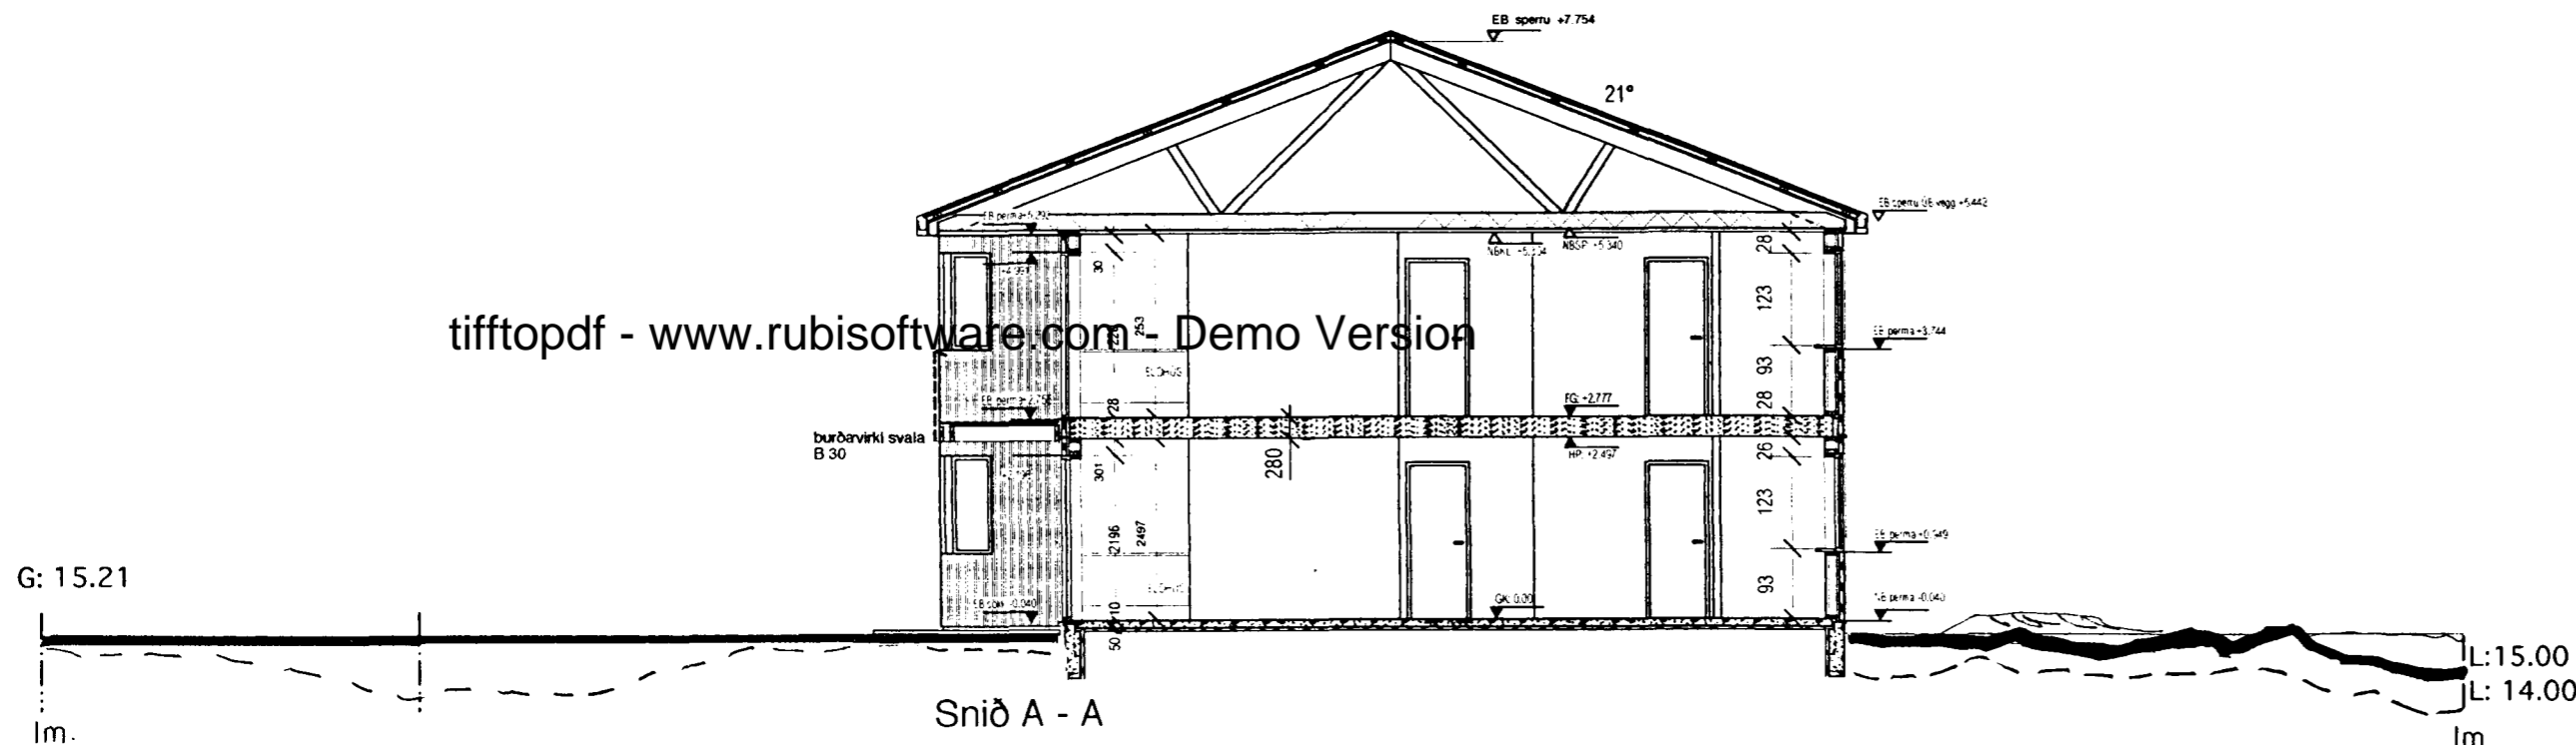

HOLTABYGGÐ 8 Hvaleyrarhrauni Hafnarfirði	
Verkbáttur	Byggingarnefndarteikningar
Visir	Mælikvarði 2 1 : 100
Byggingarhluti	Dagsetning 15. sept 1997
Teiknað	Ylrfarið
Arkitekt	Pálmar Kristmundsson arkitekt FAÍ PK-hönnun sf • kt. 691195-2369 Ingólfsstraeti 1 a • 101 Reykjavík sími 551 8050 • fax 551 8077
Efni teikningar	Nr.
Skurðmyndir / útlit	9704

Ralunskjöldur