

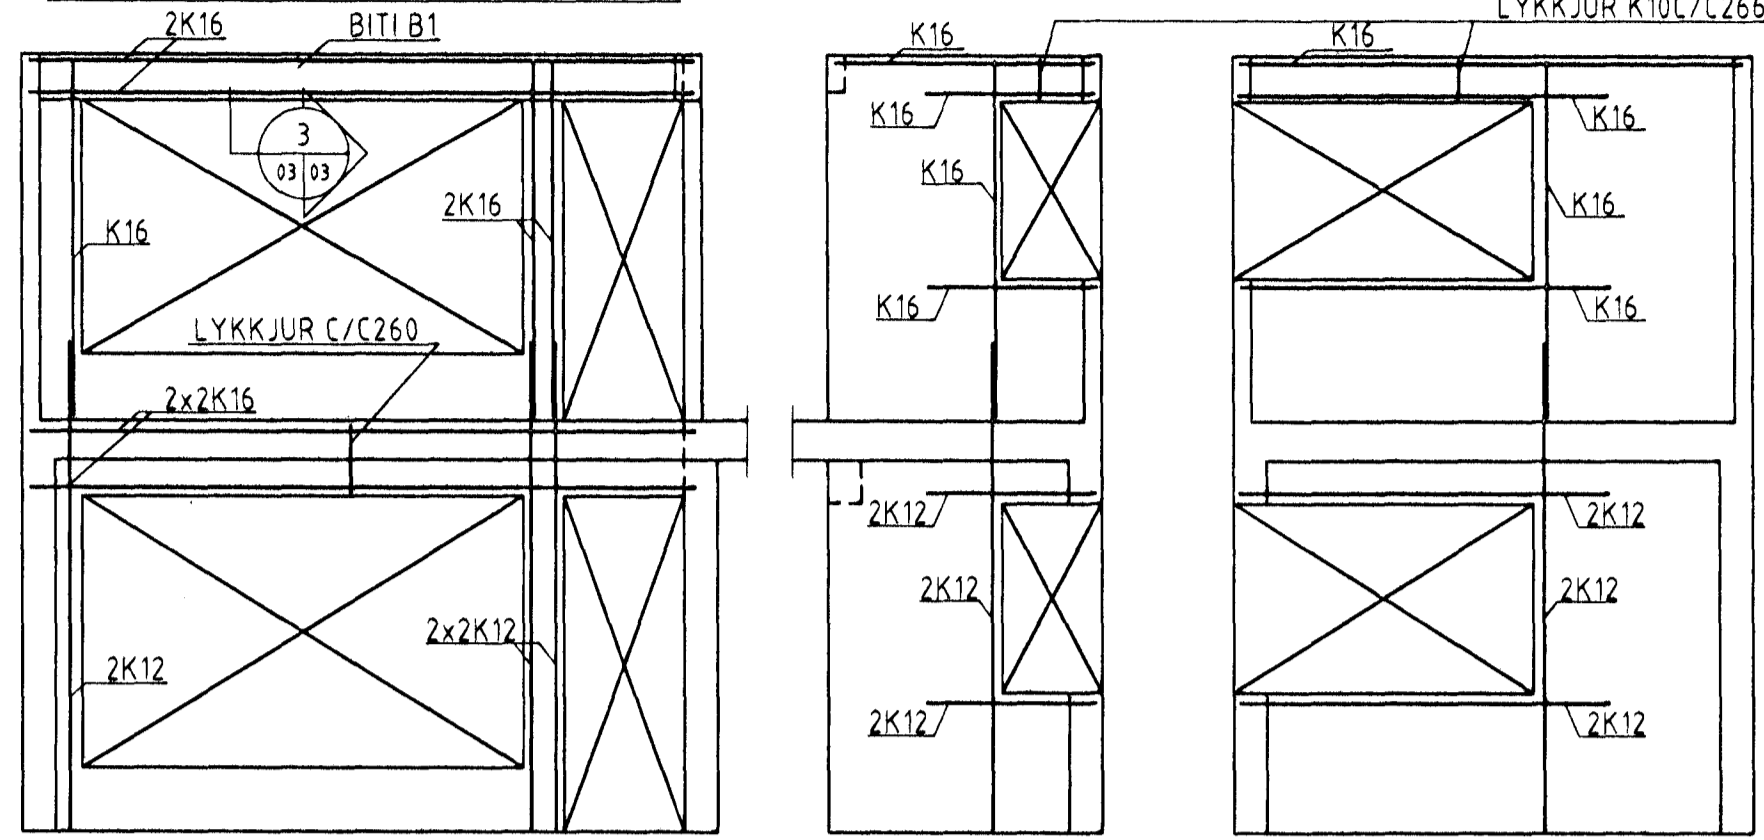
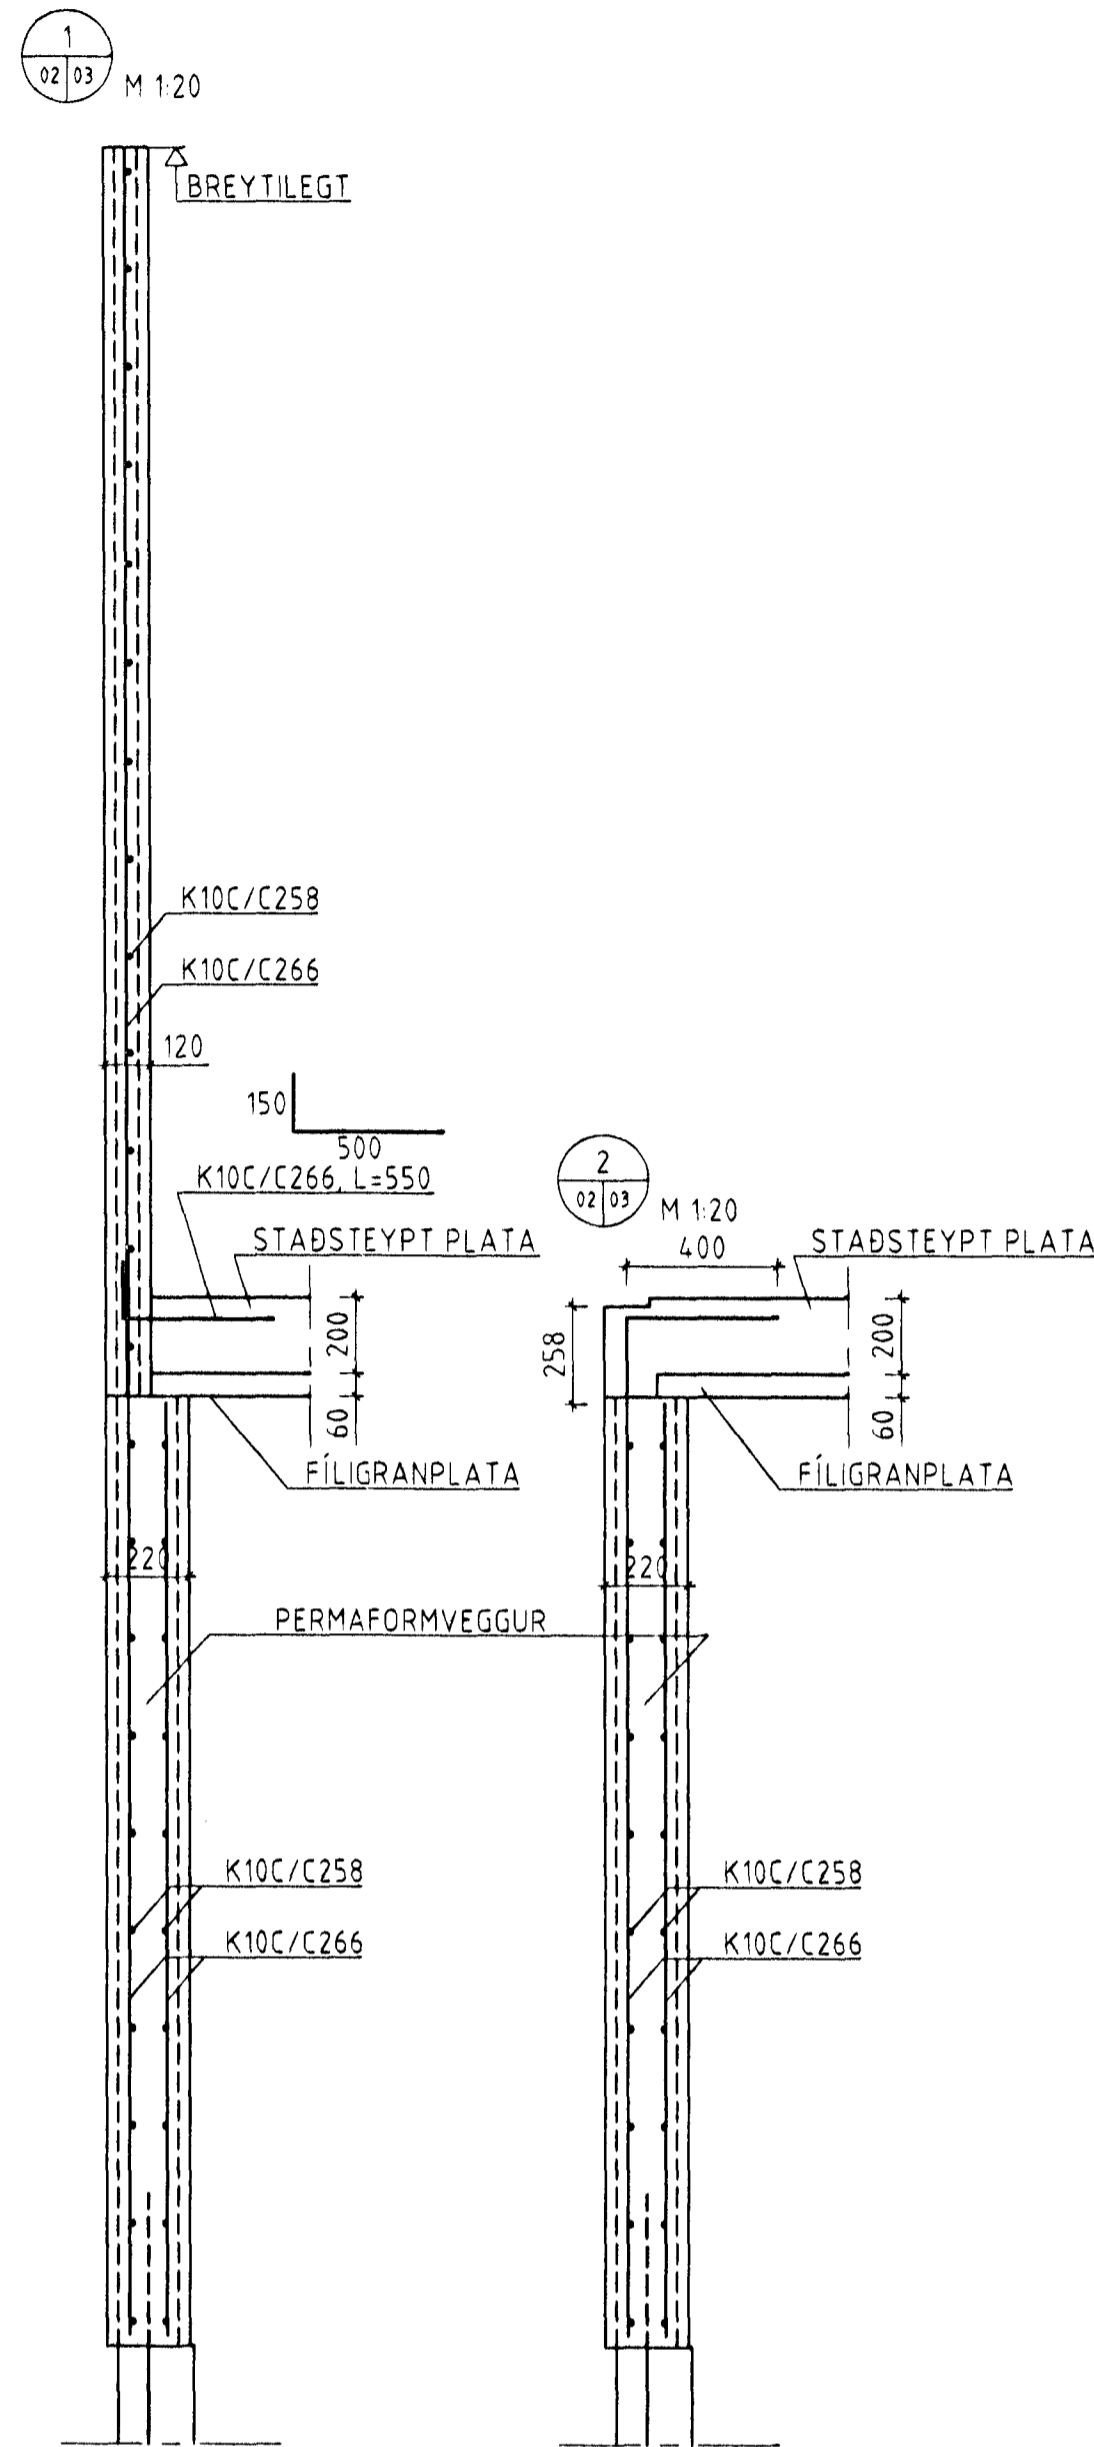
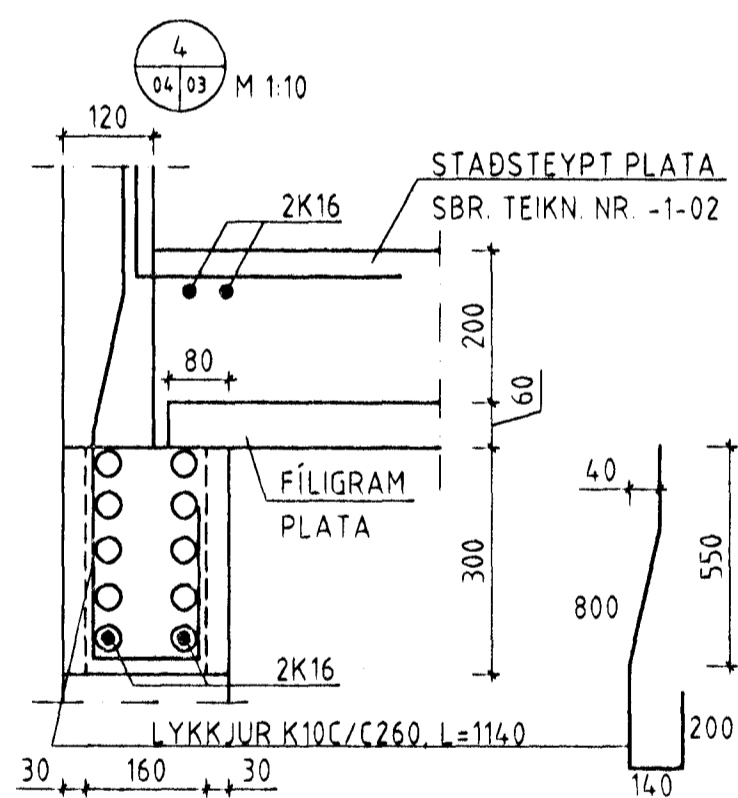


HLÍÐARMYNDIR FRAMHLÍÐAR M 1:50

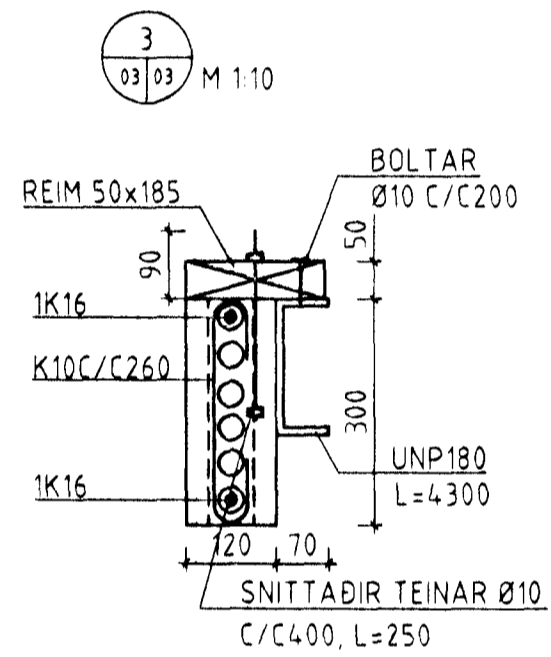

ATH. ÞAU JÁRN SEM SÝND ERU HÉR ERU AUKA JÁRN
VEGGIR ERU AÐ ÖÐRU LEITI BENTIR SAMKVÆMT SNÍÐUM.

BITI B1 YFIR GLUGGA Á 2. HÆÐ M 1:10

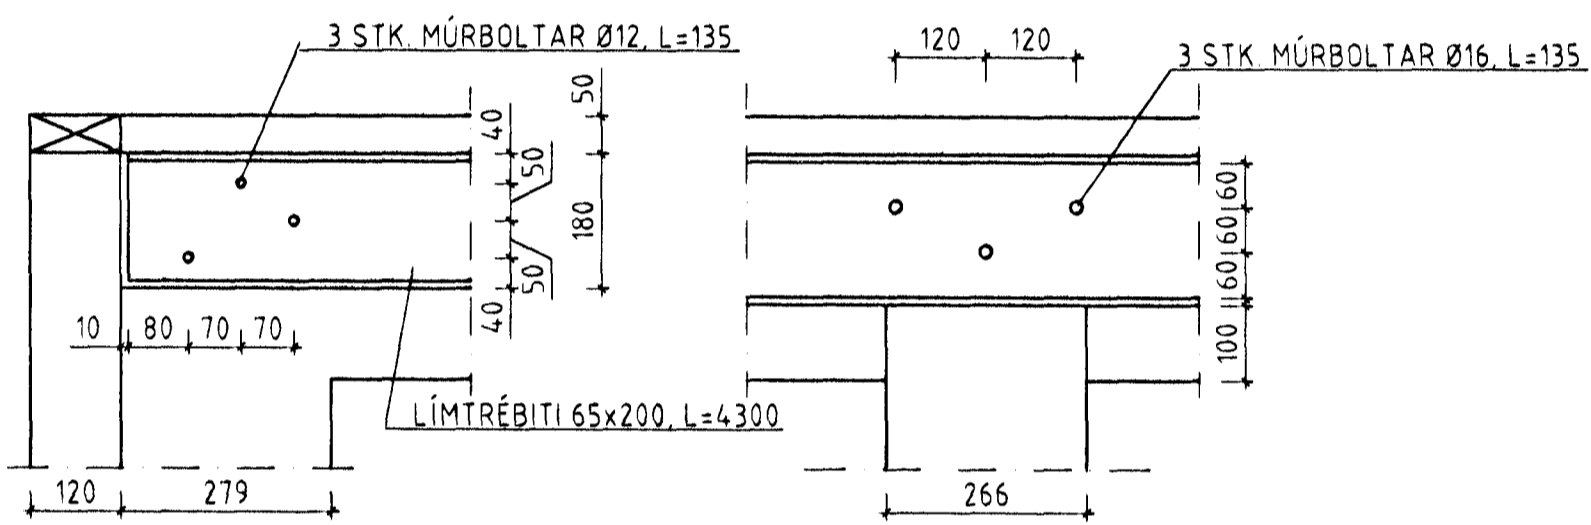

Drög og teikningar af Hóltabyggð
14.08.98
Sigurbjartur Halldórsson

SJÁ SKÝRINGAR Á TEIKN NR -1-00

FERILL VERKFRÆÐISTOFAN FERILL EHF. F.R.V.
HÖRKNIN 108 REYKJAVÍK
SÍMI 558-9510 FAX 558-9084
NETFANG ferill@ferill.is

HOLTABYGGÐ 8 HAFNARFIRÐI

SNÍÐ Í VEGGI

BR	DAGS	TEIKNAD	HT	SAK	NR	B			
B	05.10.98	BITI YFIR STOFUGLUGGA	SKV.						
A	19.08.98	LYKKJA LOGUD							
BR	DAGS	HANNAÐ	SAMÞ	DAGS	TEIKNAD	HT	SAK	NR	B
	12.08.98			12.08.98	VSV	1:50, 1:20, 1:10		756-1-03	B