




RÚMMYND VATNS- OG HITLAGNA M 150

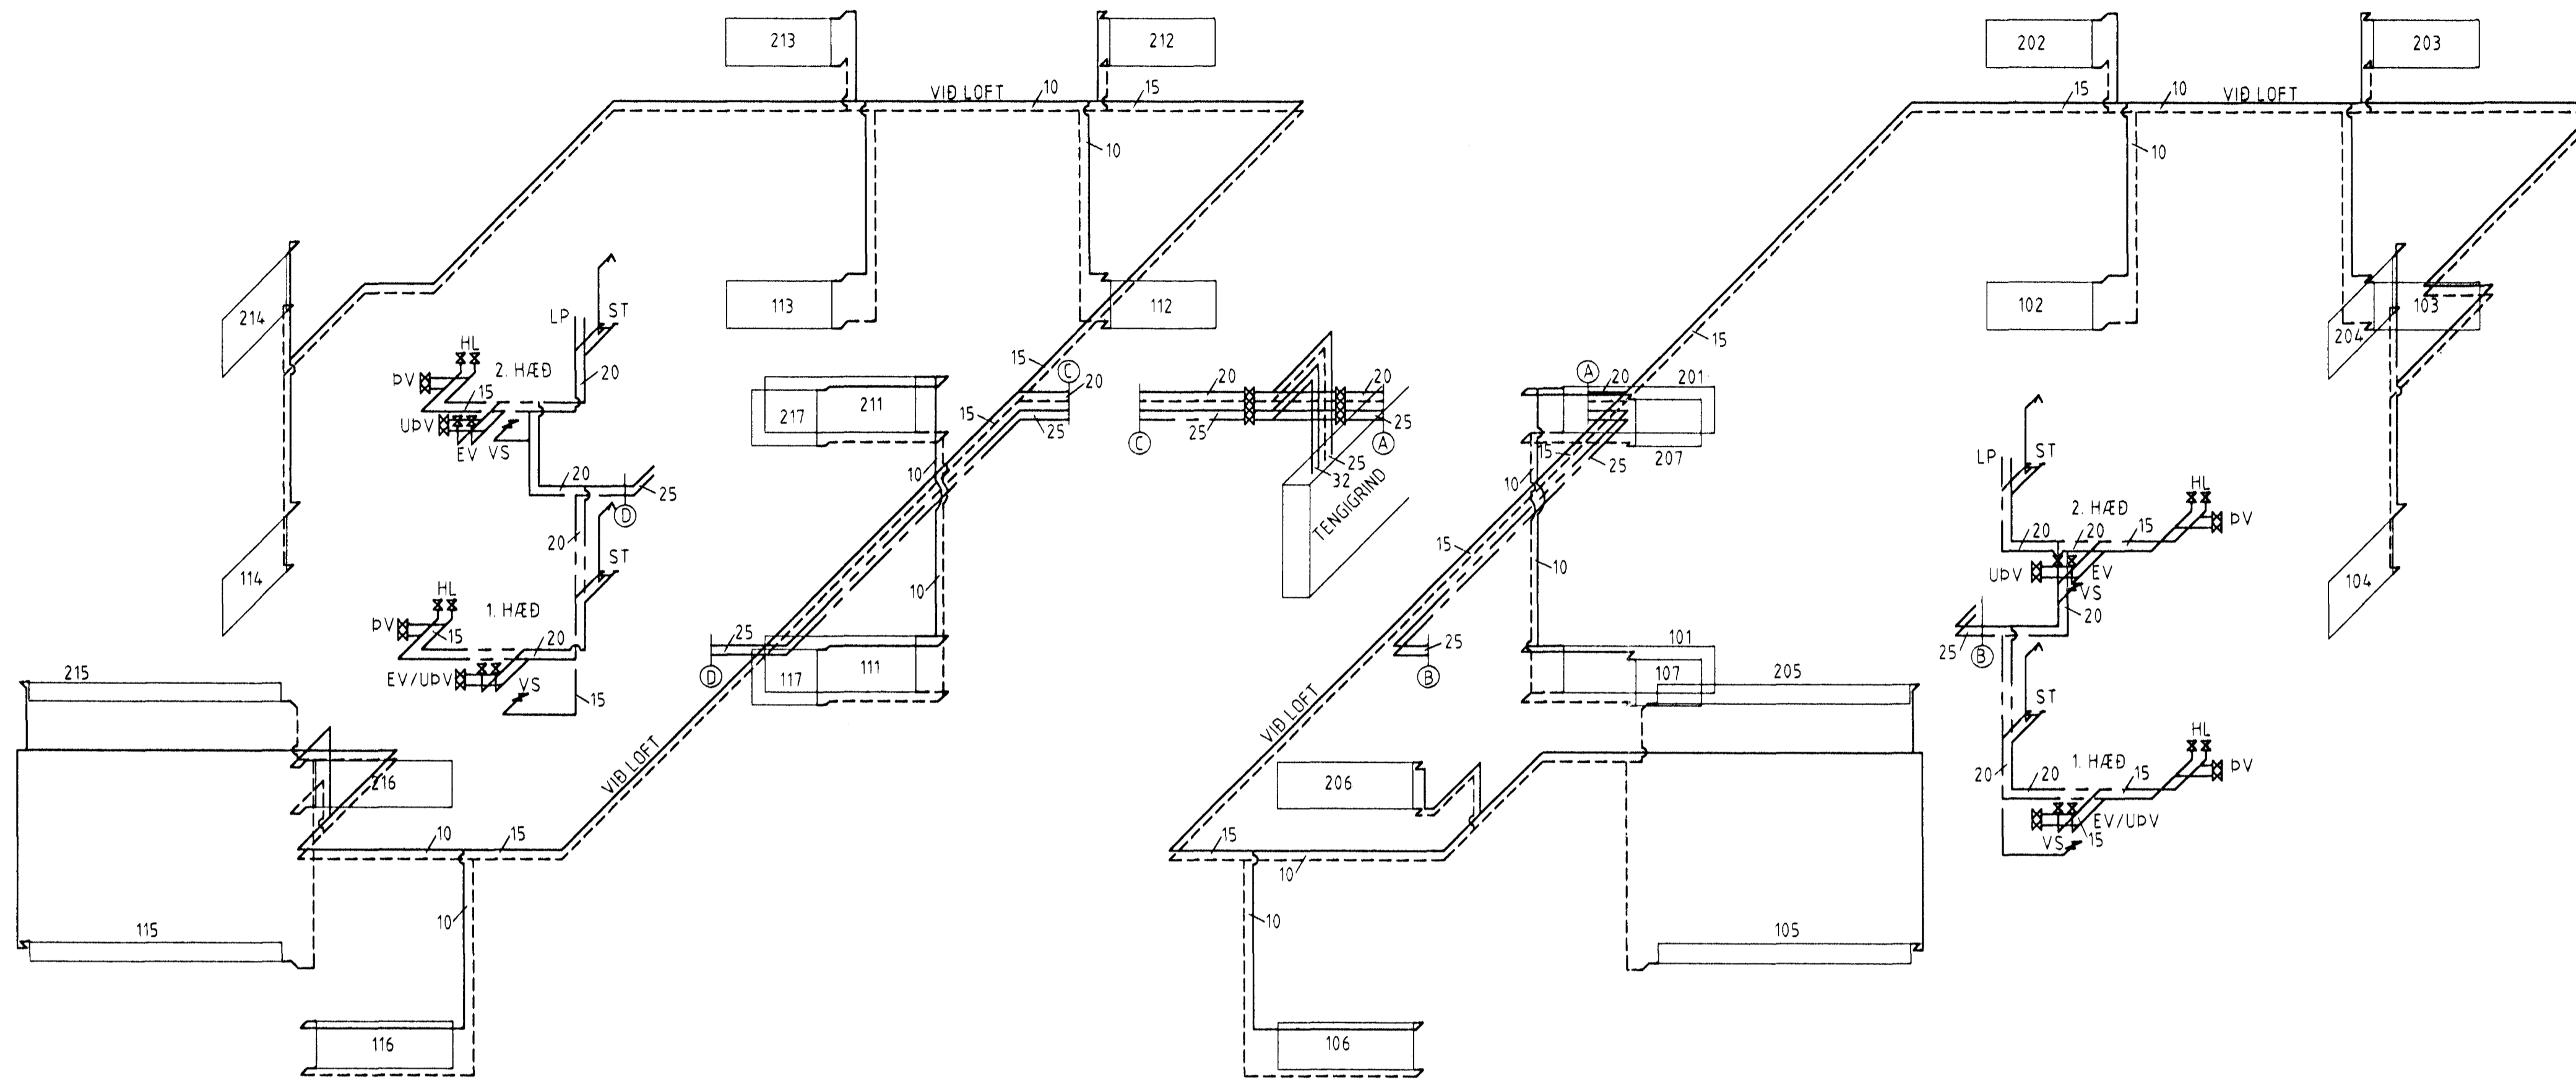

FALLSTAMMAR M 150

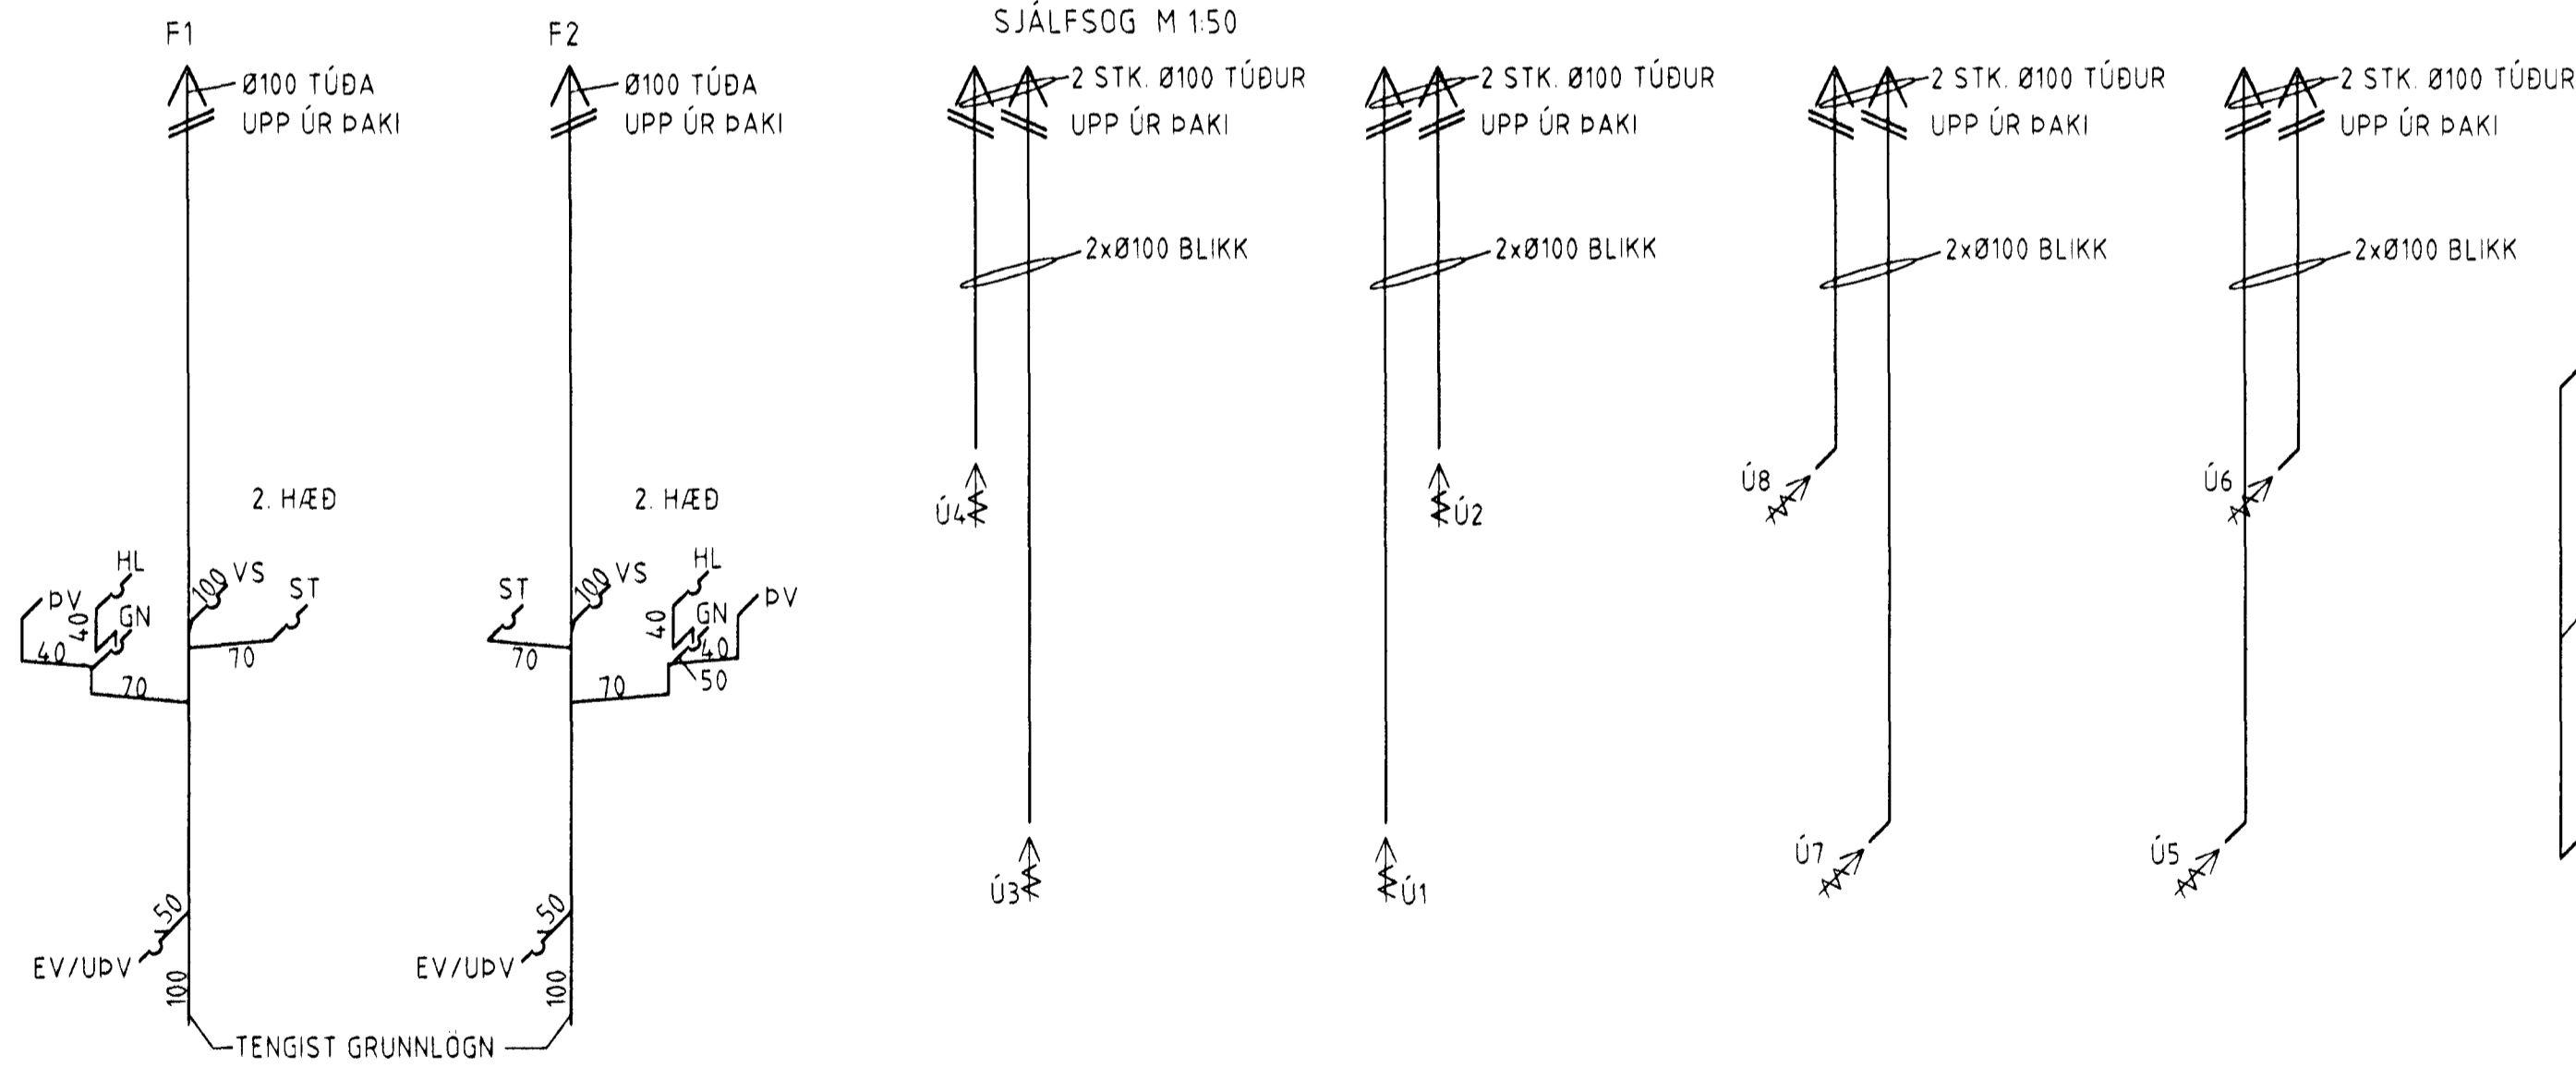

TENGIGRIND (EKKI Í KVARÐA)

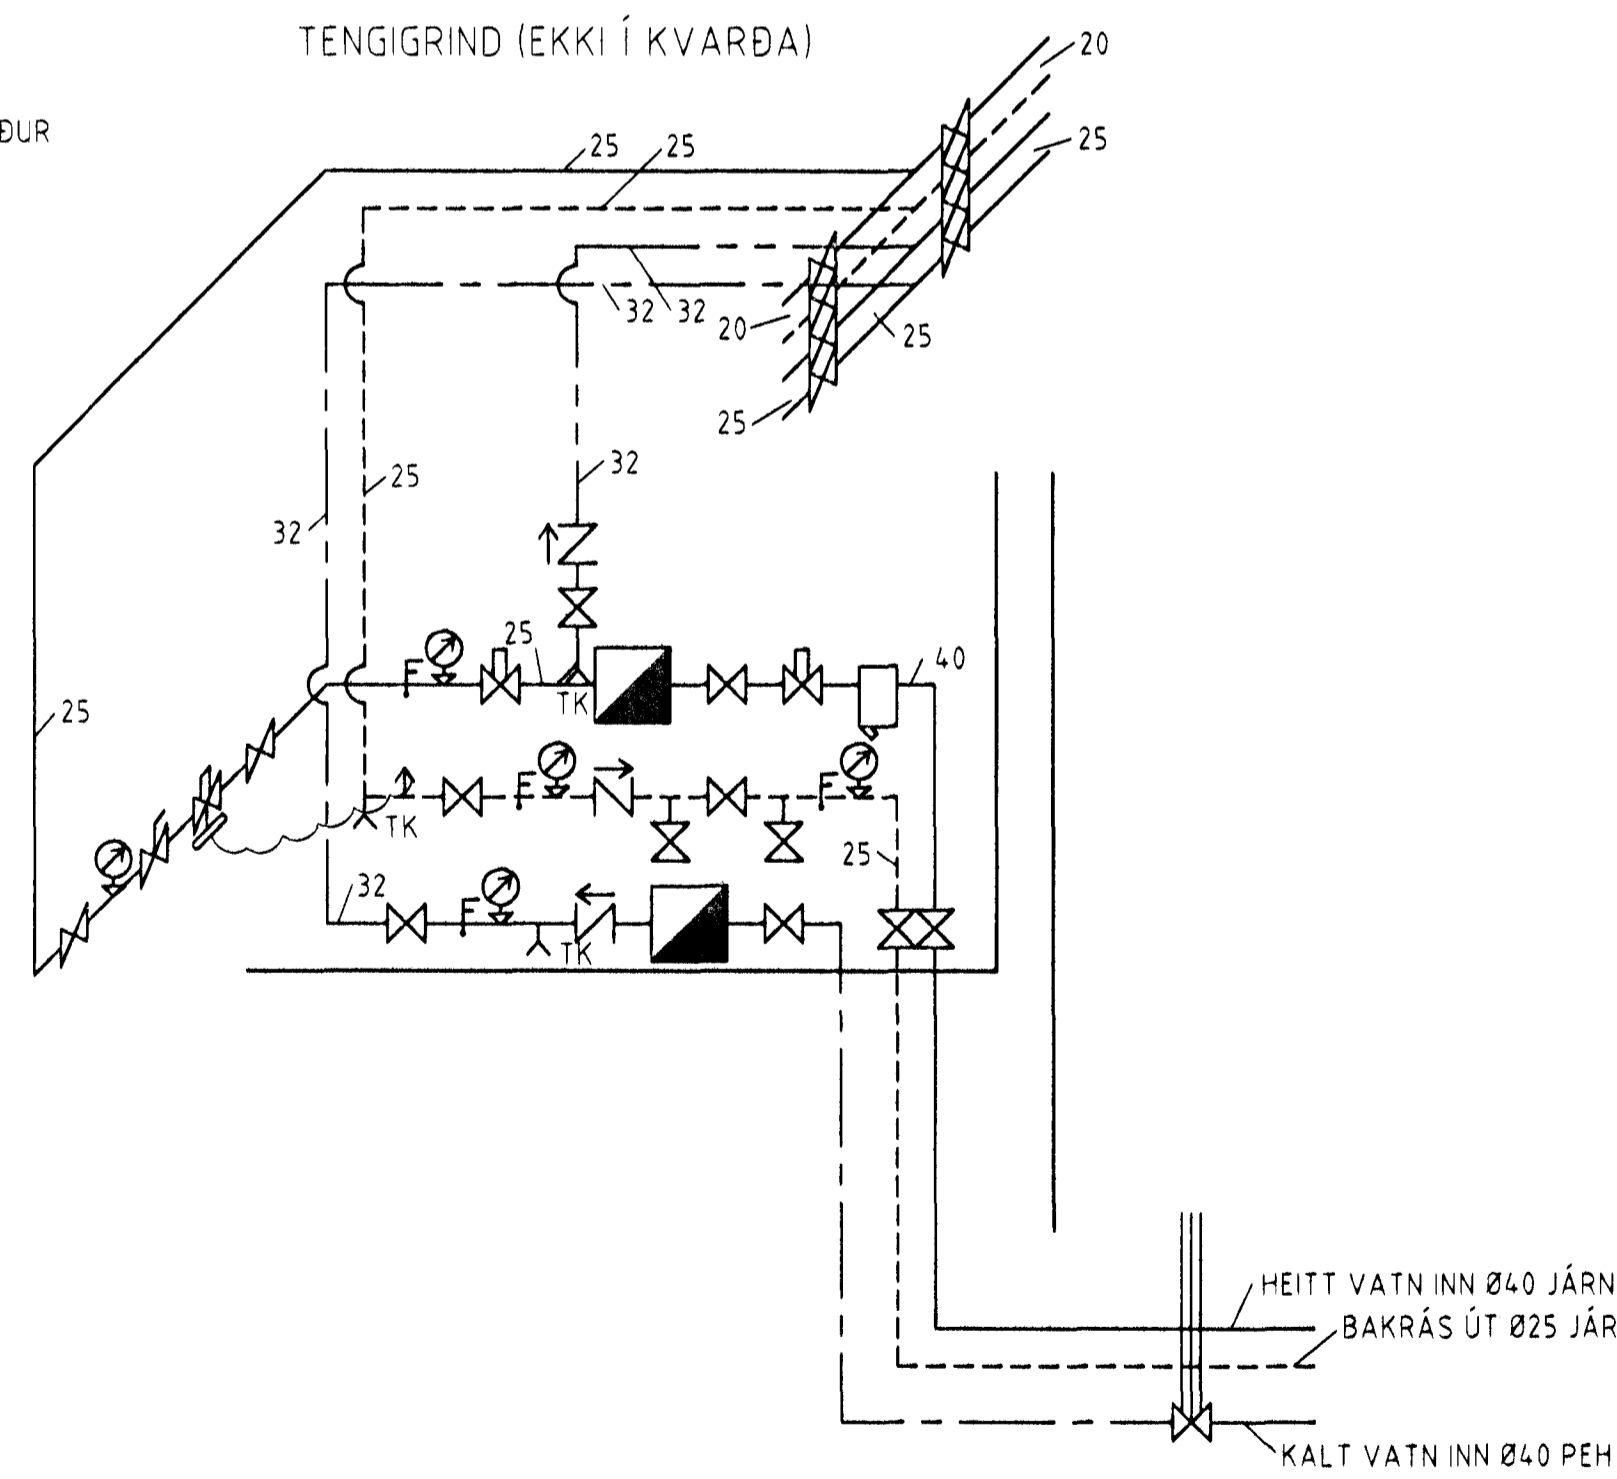

Ofnastafla						
Míðað er við ofna frá Ofnasmíðju Suðnesja						
Ofnar af gerð A, B og C eru VORYL en af gerð VK2 eru RUNTYL						
Ofn nr.	Ofnastærd (m m)	Lengd	Afkastabírf Kcal/klst	Tenging	Staðsetning ofnoka	Ath.
101	600	972	1.047	C-D	Bakrás	C (tvöfaldur)
102	500	1.134	847	C-D	Bakrás	B (tvöfaldur)
103	500	1.134	847	A-B	Bakrás	B (tvöfaldur)
104	600	972	1.047	C-D	Bakrás	C (tvöfaldur)
105	210	2.700	1.566	B-C	Framrás	VK2 (tvöfaldur)
106	500	1.458	1.319	A-B	Bakrás	C (tvöfaldur)
107	600	648	698	A-B	Bakrás	C (tvöfaldur)
201	600	972	1.047	C-D	Bakrás	C (tvöfaldur)
202	500	1.134	847	C-D	Bakrás	B (tvöfaldur)
203	600	1.134	847	A-B	Bakrás	B (tvöfaldur)
204	600	972	1.047	C-D	Bakrás	C (tvöfaldur)
205	210	2.700	1.566	B-C	Framrás	VK2 (tvöfaldur)
206	500	1.458	1.319	A-B	Bakrás	C (tvöfaldur)
207	600	648	698	A-B	Bakrás	C (tvöfaldur)
111	800	972	1.047	A-B	Bakrás	C (tvöfaldur)
112	500	1.134	847	A-B	Bakrás	B (tvöfaldur)
113	500	1.134	847	C-D	Bakrás	B (tvöfaldur)
114	600	972	1.047	A-B	Bakrás	C (tvöfaldur)
115	210	2.700	1.566	A-D	Framrás	VK2 (tvöfaldur)
116	500	1.458	1.319	C-D	Bakrás	C (tvöfaldur)
117	600	648	698	C-D	Bakrás	C (tvöfaldur)
211	800	972	1.047	A-B	Bakrás	C (tvöfaldur)
212	500	1.134	847	A-B	Bakrás	B (tvöfaldur)
213	500	1.134	847	C-D	Bakrás	B (tvöfaldur)
214	600	972	1.047	A-B	Bakrás	C (tvöfaldur)
215	210	2.700	1.566	A-D	Framrás	VK2 (tvöfaldur)
216	500	1.458	1.319	C-D	Bakrás	C (tvöfaldur)
217	800	648	698	C-D	Bakrás	C (tvöfaldur)
Samtala:			29.484			

SJÁ SKÝRINGAR Á TEIKN NR -3-01

FERILL
HOLTABYGGÐ 8

RÚMMYND VATNS- OG HITLAGNA OG ÚTSOG
FALLSTAMMAR, TENGIGRIND, OFNASKRÁ

HANNAÐ: *[Signature]* ST.
DAGS: 05.10.98
TEKNAÐ: VSV
MÁL: 150
NÚM: 756-3-02

VERKFRÁÐISTOFAN FERILL EHF. F.R.V.
HÖRKNIL 108 REYKJAVÍK
SÍM: 568-8570 FAK: 568-9084
FERILL@FERILL.IS