




Samþykkt á fundi bygginga-
nefndar þ. 4/10/1978
BYGGINGAFULLTRÚINN
Í HAFNAREYRDI
E. Jónsson

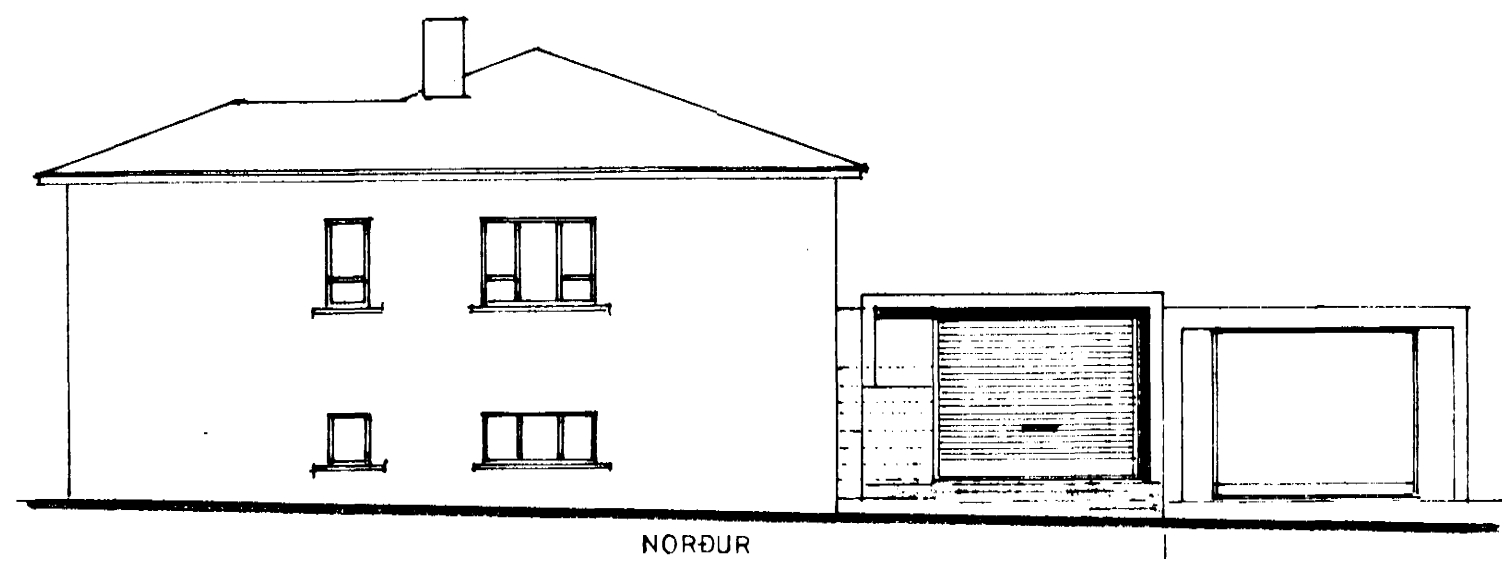


NORÐUR

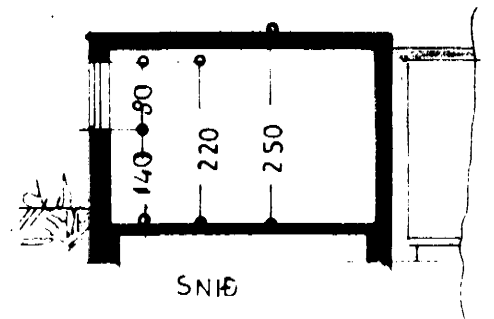


SNIB

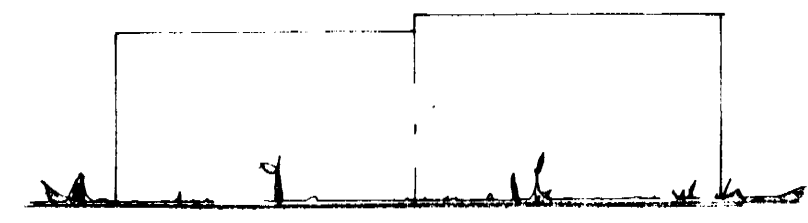


SUÐUR

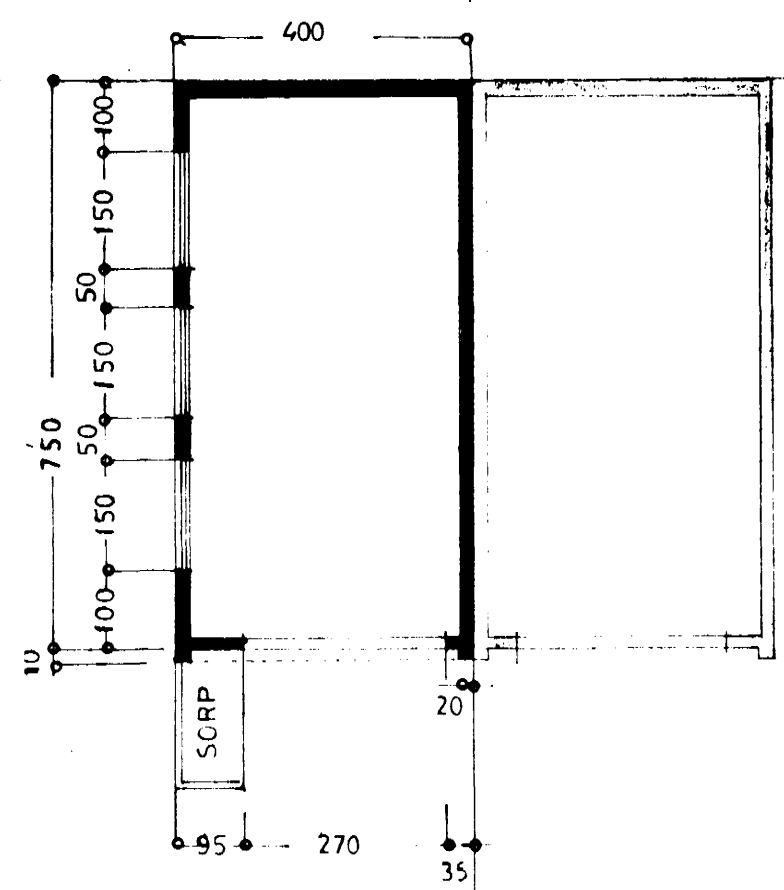

GRUNNMYND

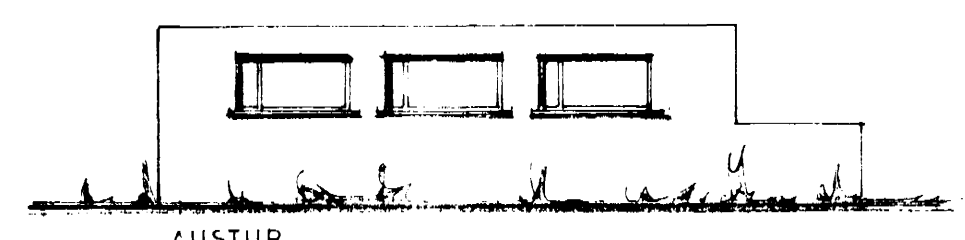


AUSTUR

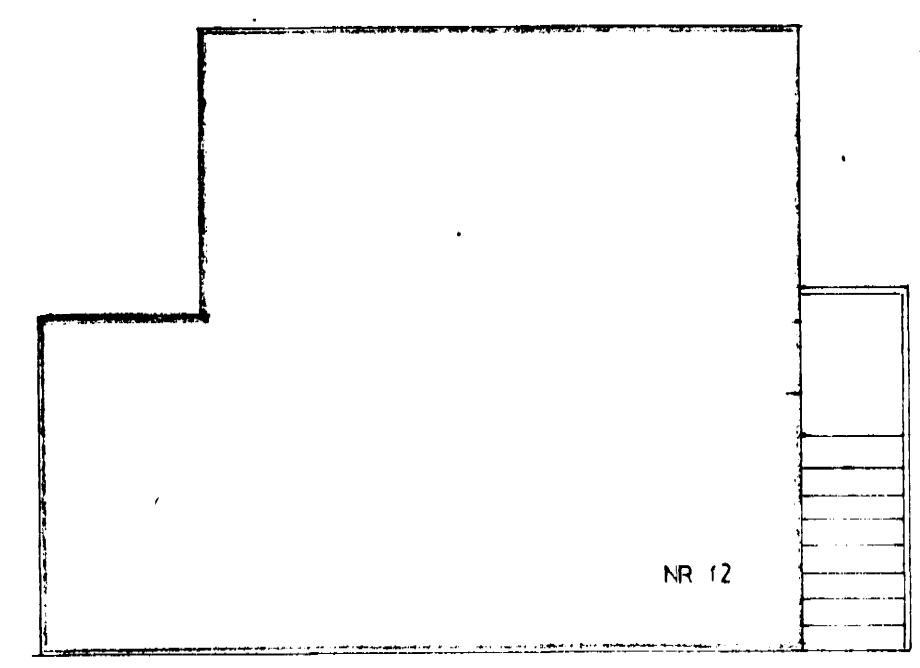

HOLTSGATA

NR 12

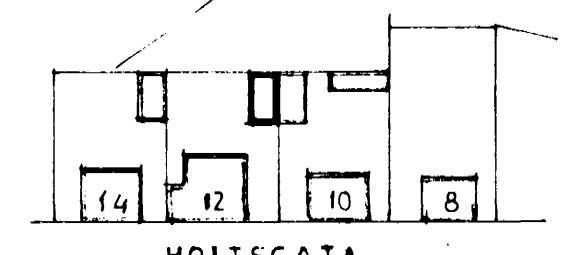

HOLTSGATA

AFSTÖÐUMYND
1:1000

STÆRÐ BÍLG.
30,0 m², 75,0 m³

HOLTSGATA NR 12	
BÍLGEYMSLA	
ÚTLIT GRUNNMYND SNIB	} 1:100
AFSTÖÐUMYND	1:1000
<p style="font-size: small;">Gjafmættis á sept. 1978 E. Jónsson</p>	