



GRUNNMYND 1:50

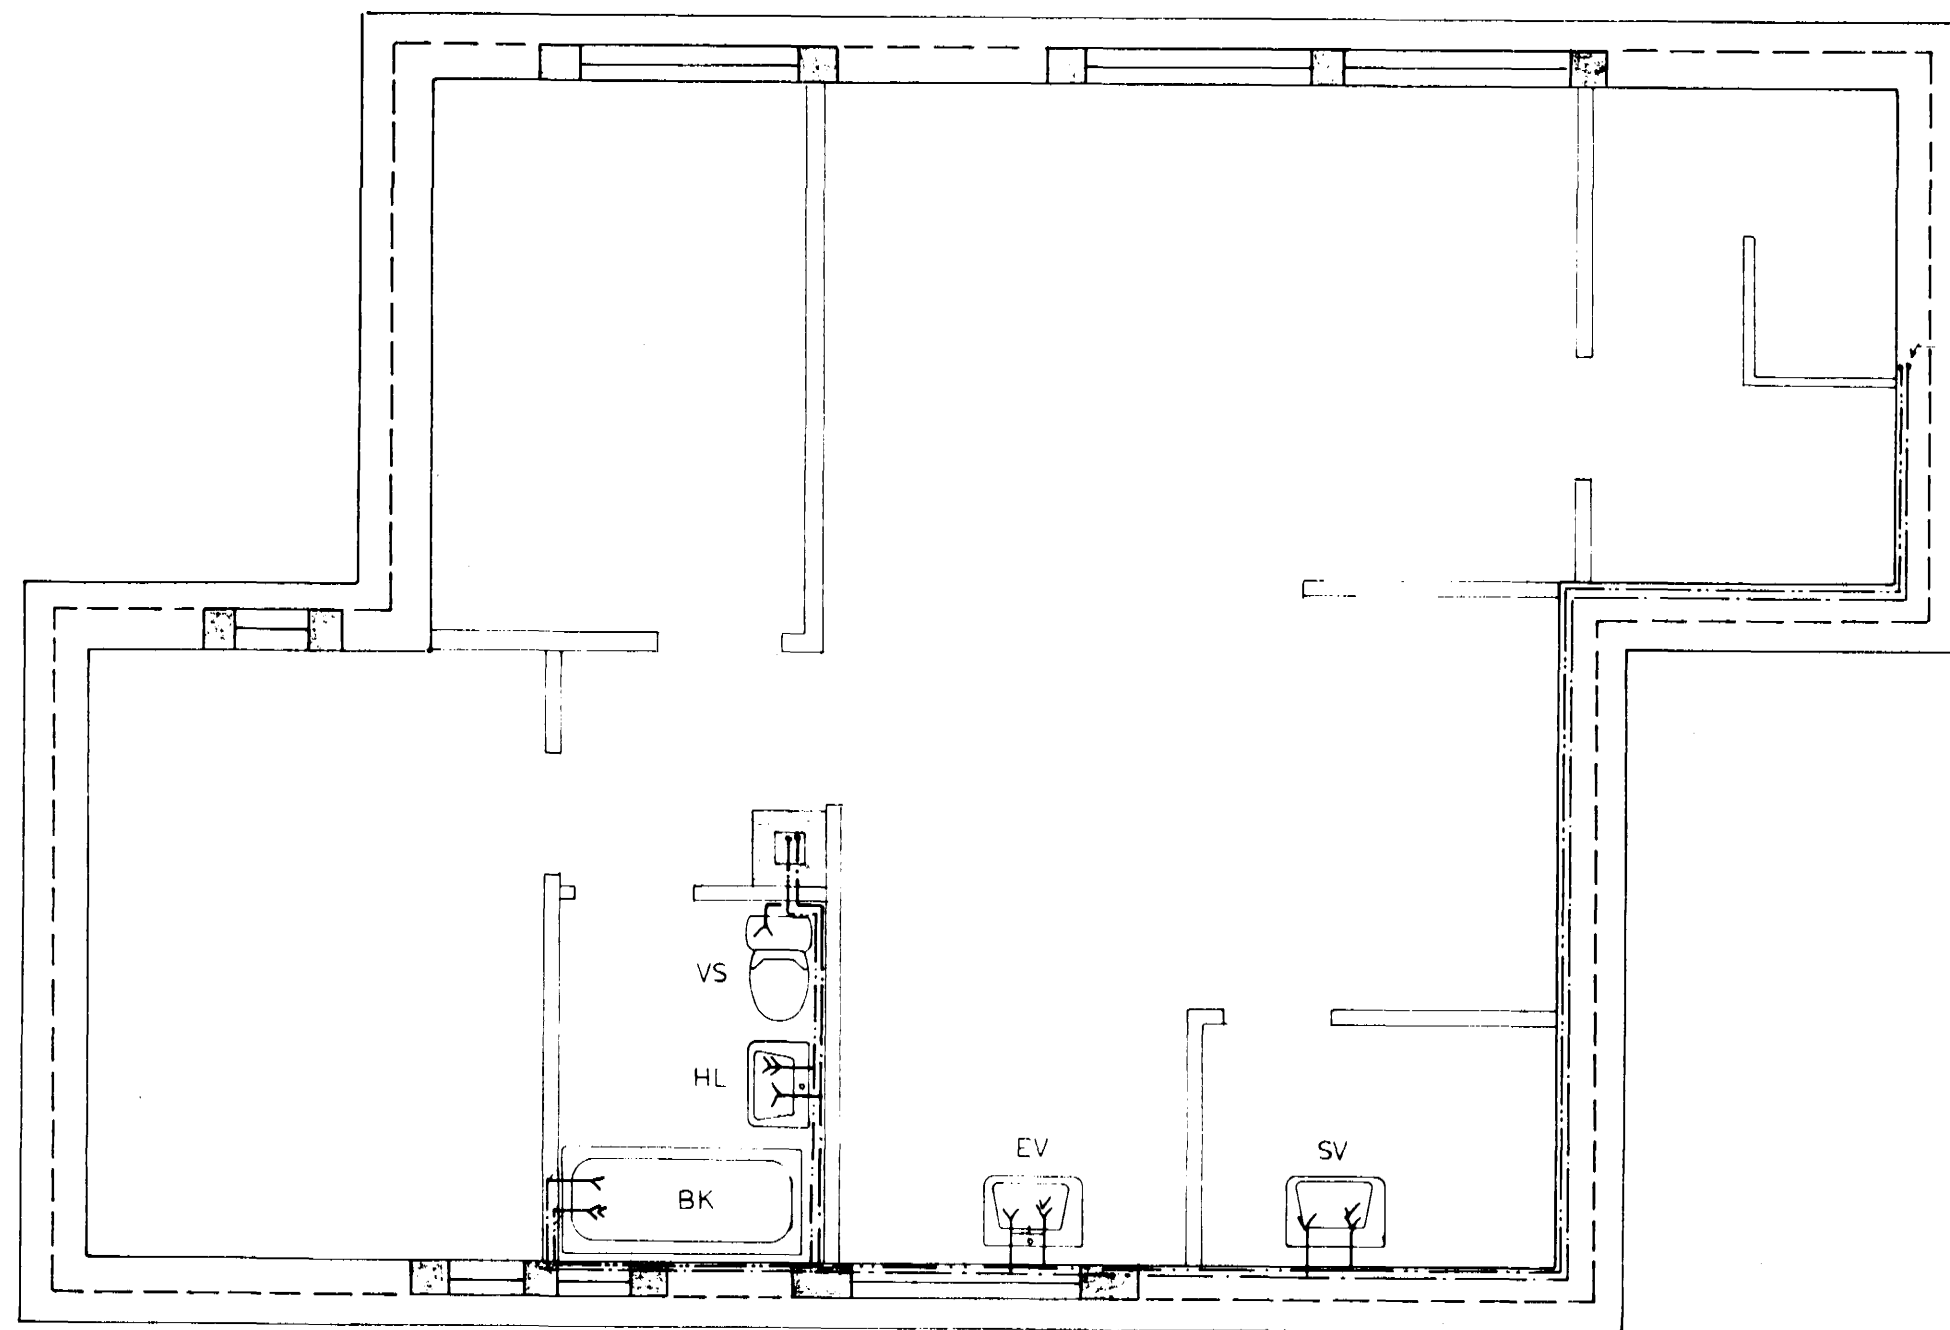


LEIDSLUR_NIDUR_I_GEYMSLU

RÚMMYND 1:50

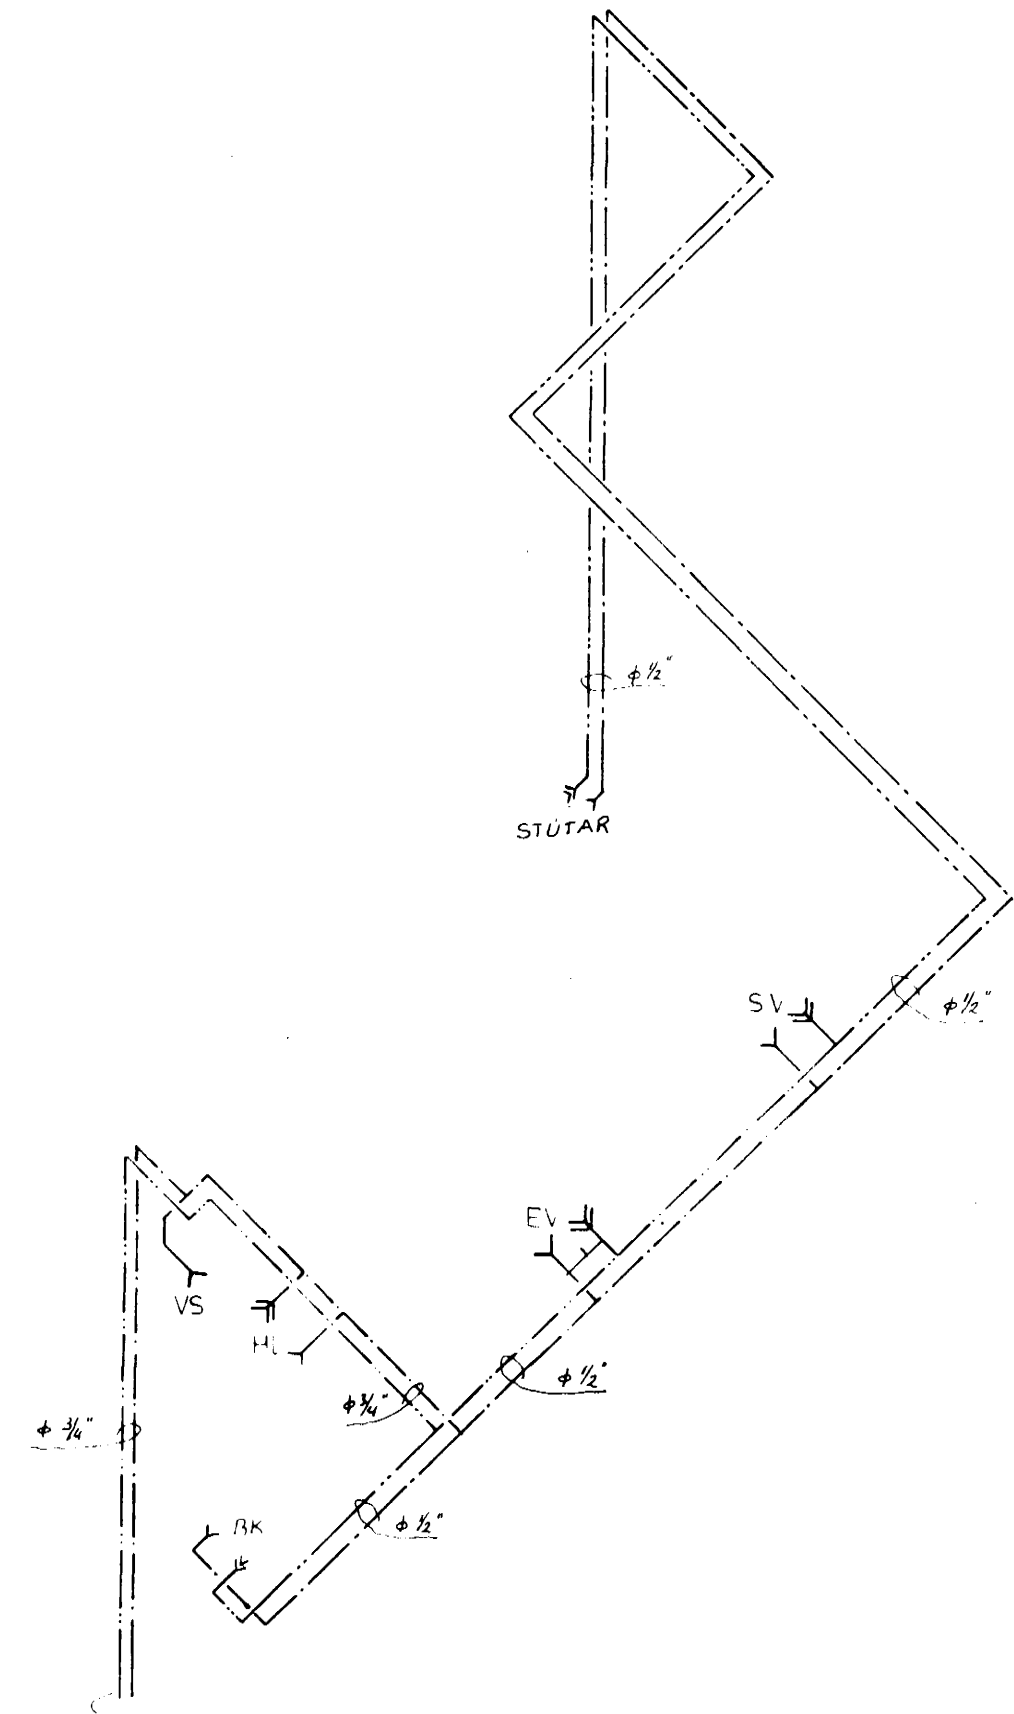

LEIDSLUR AD INNTAKI

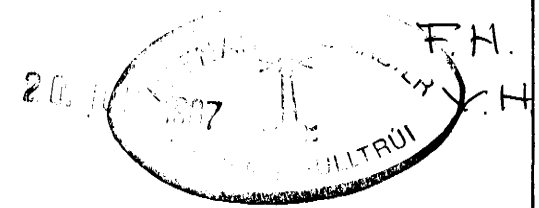

BREYTT 15 Júní '87 *Síða Bragason*

VERKFRÆDISTOFA

HALLDORS HANNESSONAR S. 91-54355
SUÐURGÖTU 14 - 220 HAFNARFJÖRÐUR

HOLTSGATA 12 HAFNARF.

Mkv. 1:50

VATNSLAGNIR Í RISI.
RÚMMYND VATNSLAGNAR

Plöguð *Síða B*
 Teiknað *GP*
 St. *S.H.*

Verk

Bládd. 3.1

Dagp. NÓV. '85